

72-20



מרחב תכנון מקומי רחובות

תכנית שינוי מתאר מס רח/750 א/33

שינוי לתכנית מתאר מס רח/750 א

חוק התכנון והבניה תשכ"ה - 1965
הועדה המקומית לתכנון ולבניה
רחובות

- מחוז : המרכז
- נפה : רחובות
- מקום : רחובות
- גוש : 3702
- חלקות : 248
- בעלי הקרקע : אחים פורר
- יוזם התכנית : הועדה המקומית לתכנון ובניה רחובות
- מחבר התכנית : מ.ד. אשכנזי אדריכלים רחובות
- שטח התכנית : 764 מ"ר
- ק.ב.מ. : 1:250

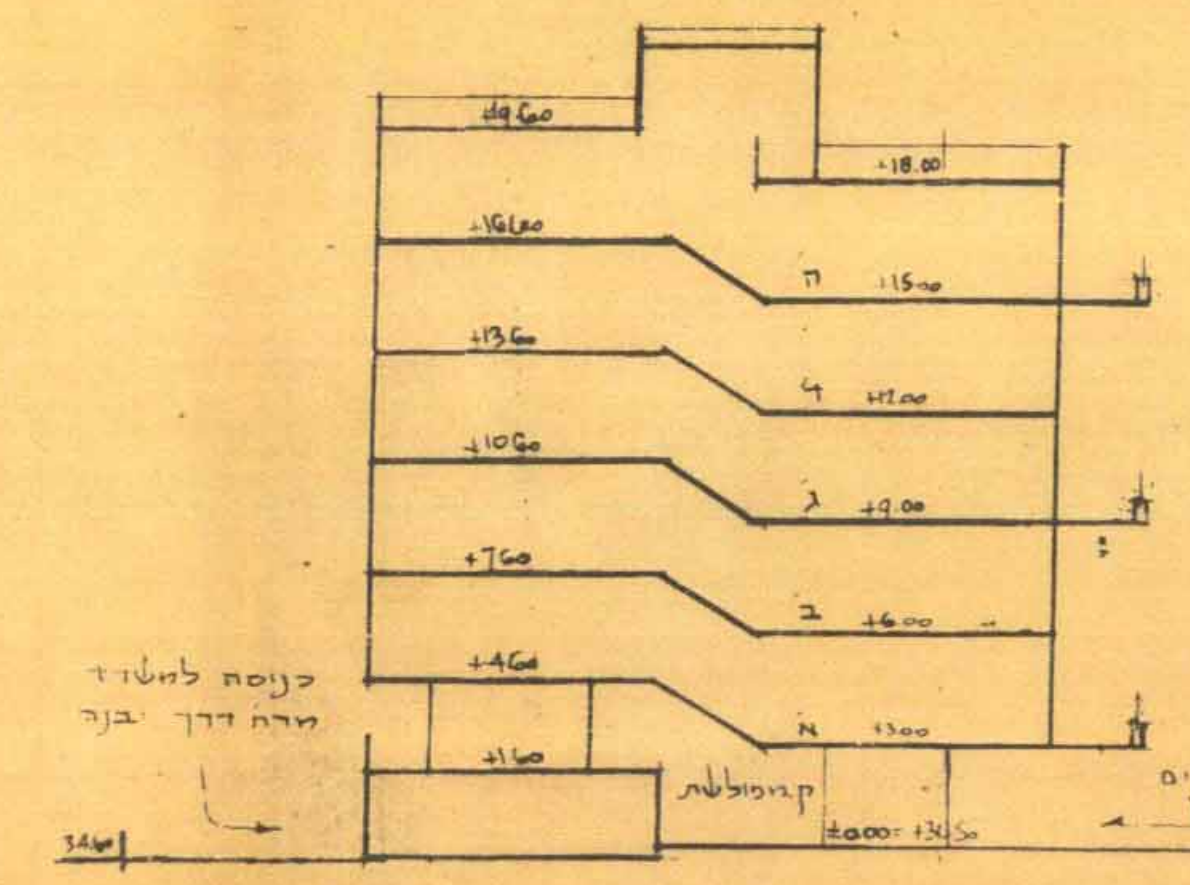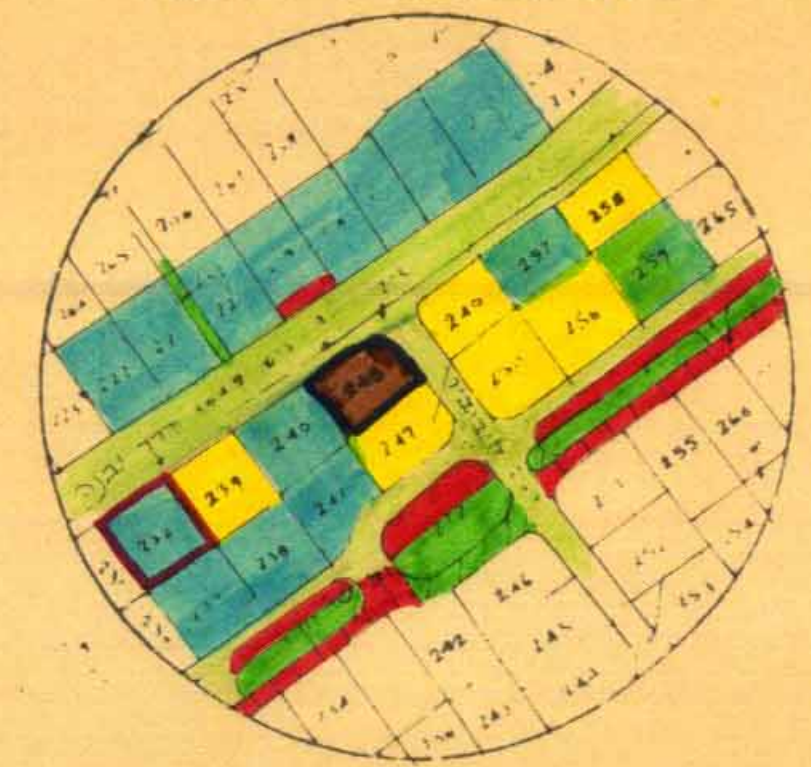


משרד הפנים מחוז המרכז
חוק התכנון והבניה תשכ"ה - 1965
אישור תכנית מס רח/750 א/33

- גבול התכנית
- דרך קיימת
- הרחבת דרך
- ש.ב.צ.
- מגורים ב מיוחד
- חזית מסחרית



חתימת היוזם
חתימת בעל הקרקע
חתימת המתכנן
תאריך

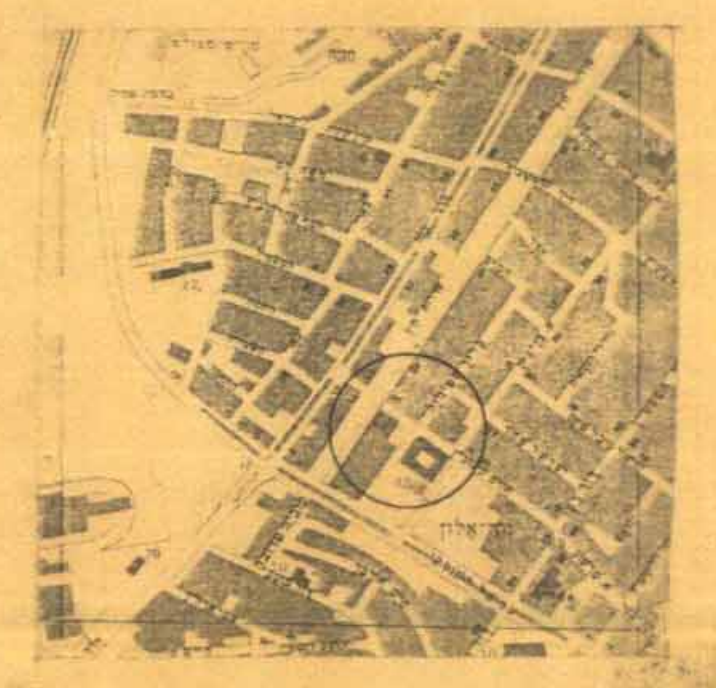


טבלת טלחם ויעודים:

חש חלקה או חלקה	שטח ברוטו	אחוז	יעוד
1	67.00	9%	דיר
2	69.00	9%	שב
3	67.00	9%	דיר
4	69.00	9%	שב



תכנית מצב ק"מ 1:250

לא יצרכי רשום
האדריכל מ.ד. אשכנזי
ר.מ. אשכנזי
משרד אדריכלים רחובות

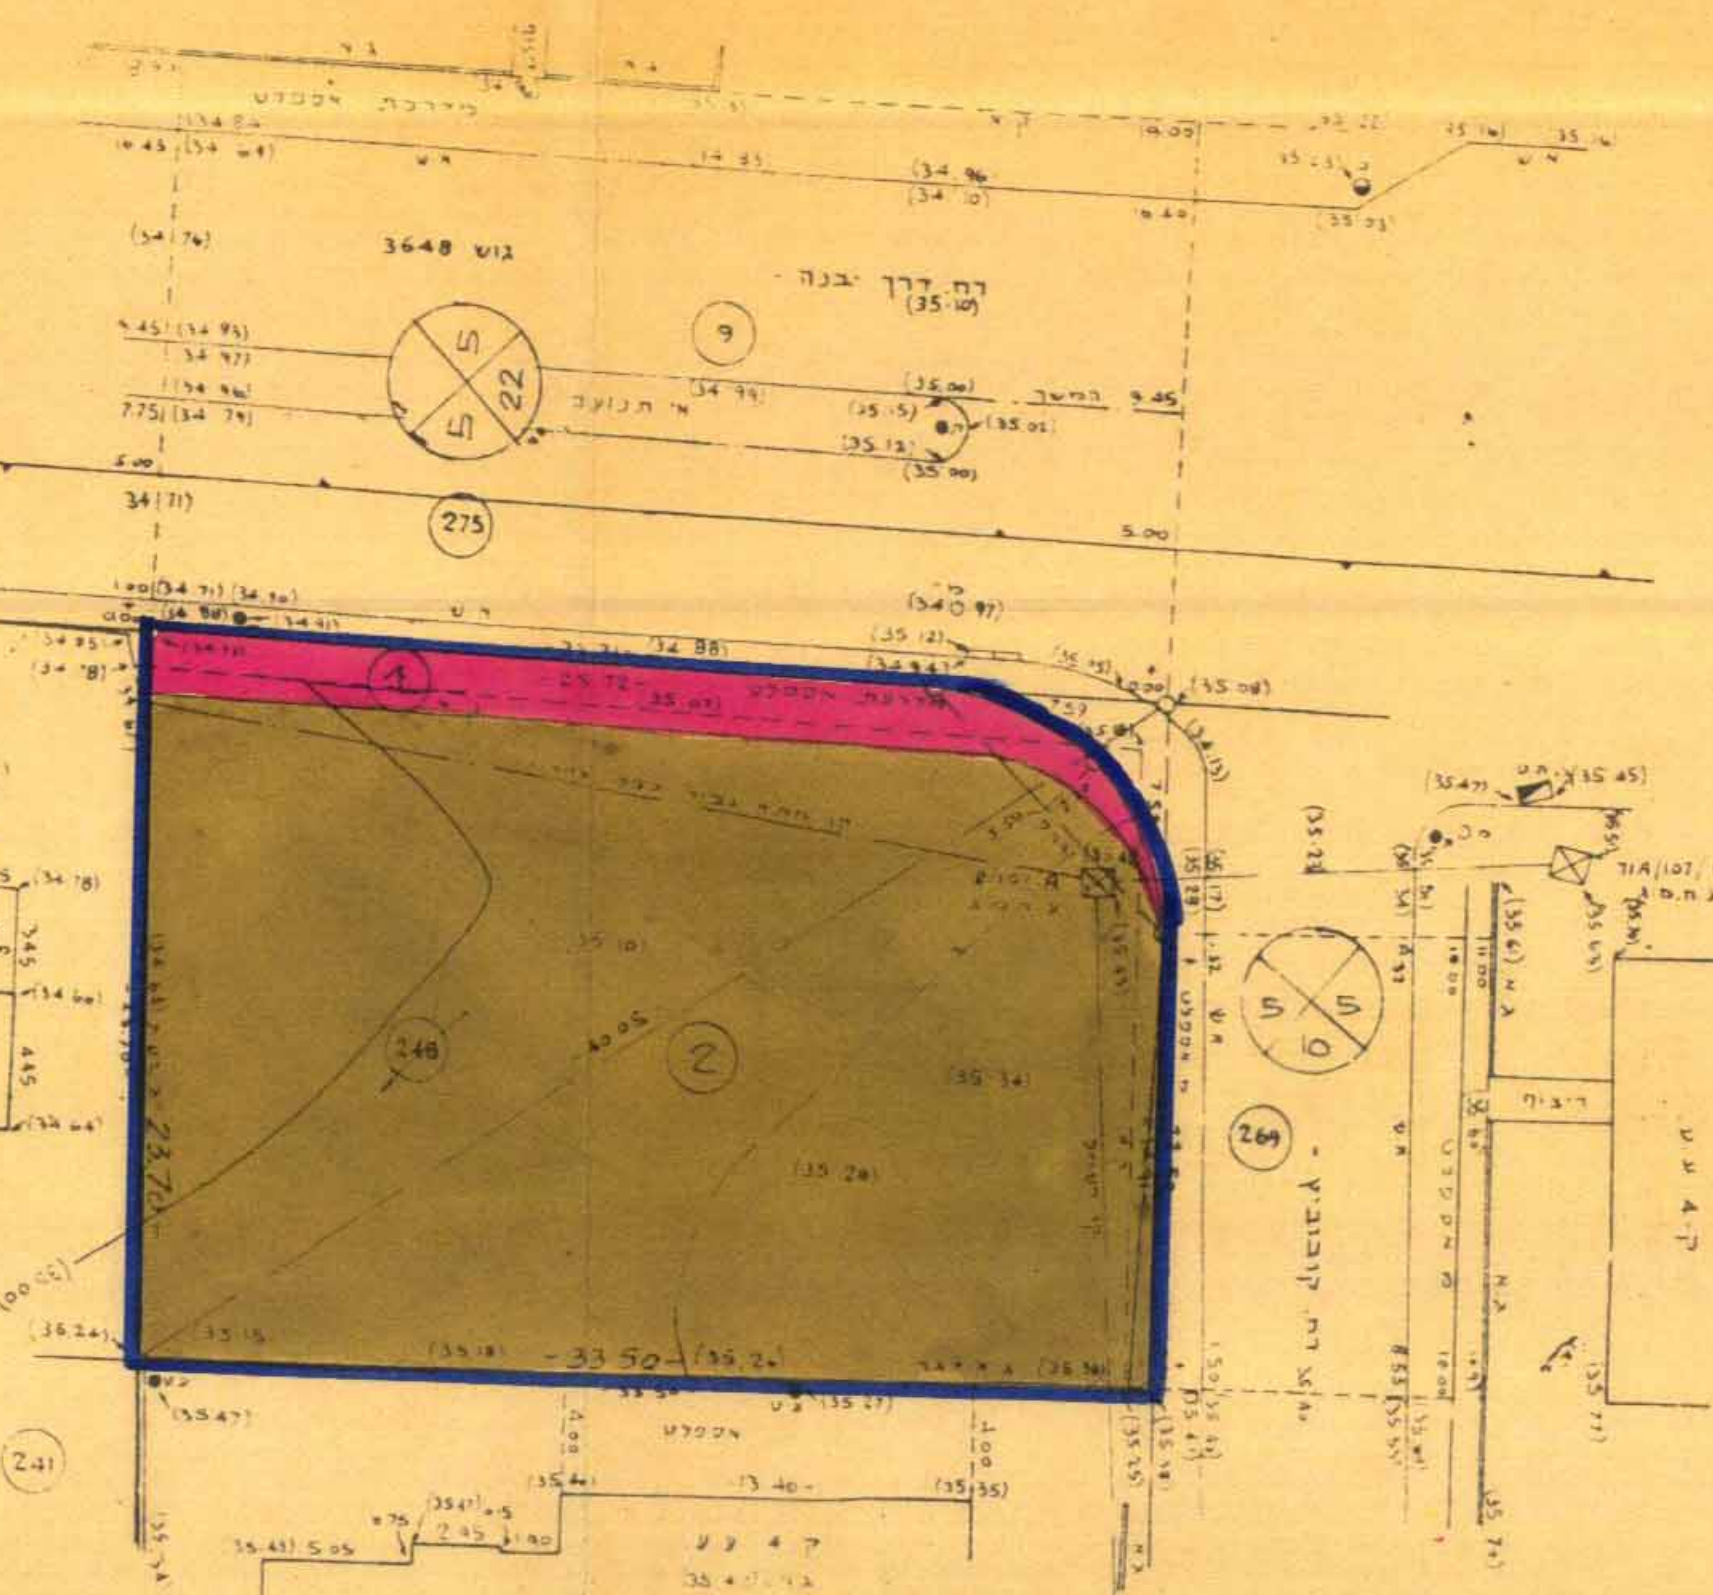

תכנית מצב מצע ק"מ 1:250

לא יצרכי רשום
האדריכל מ.ד. אשכנזי
ר.מ. אשכנזי
משרד אדריכלים רחובות

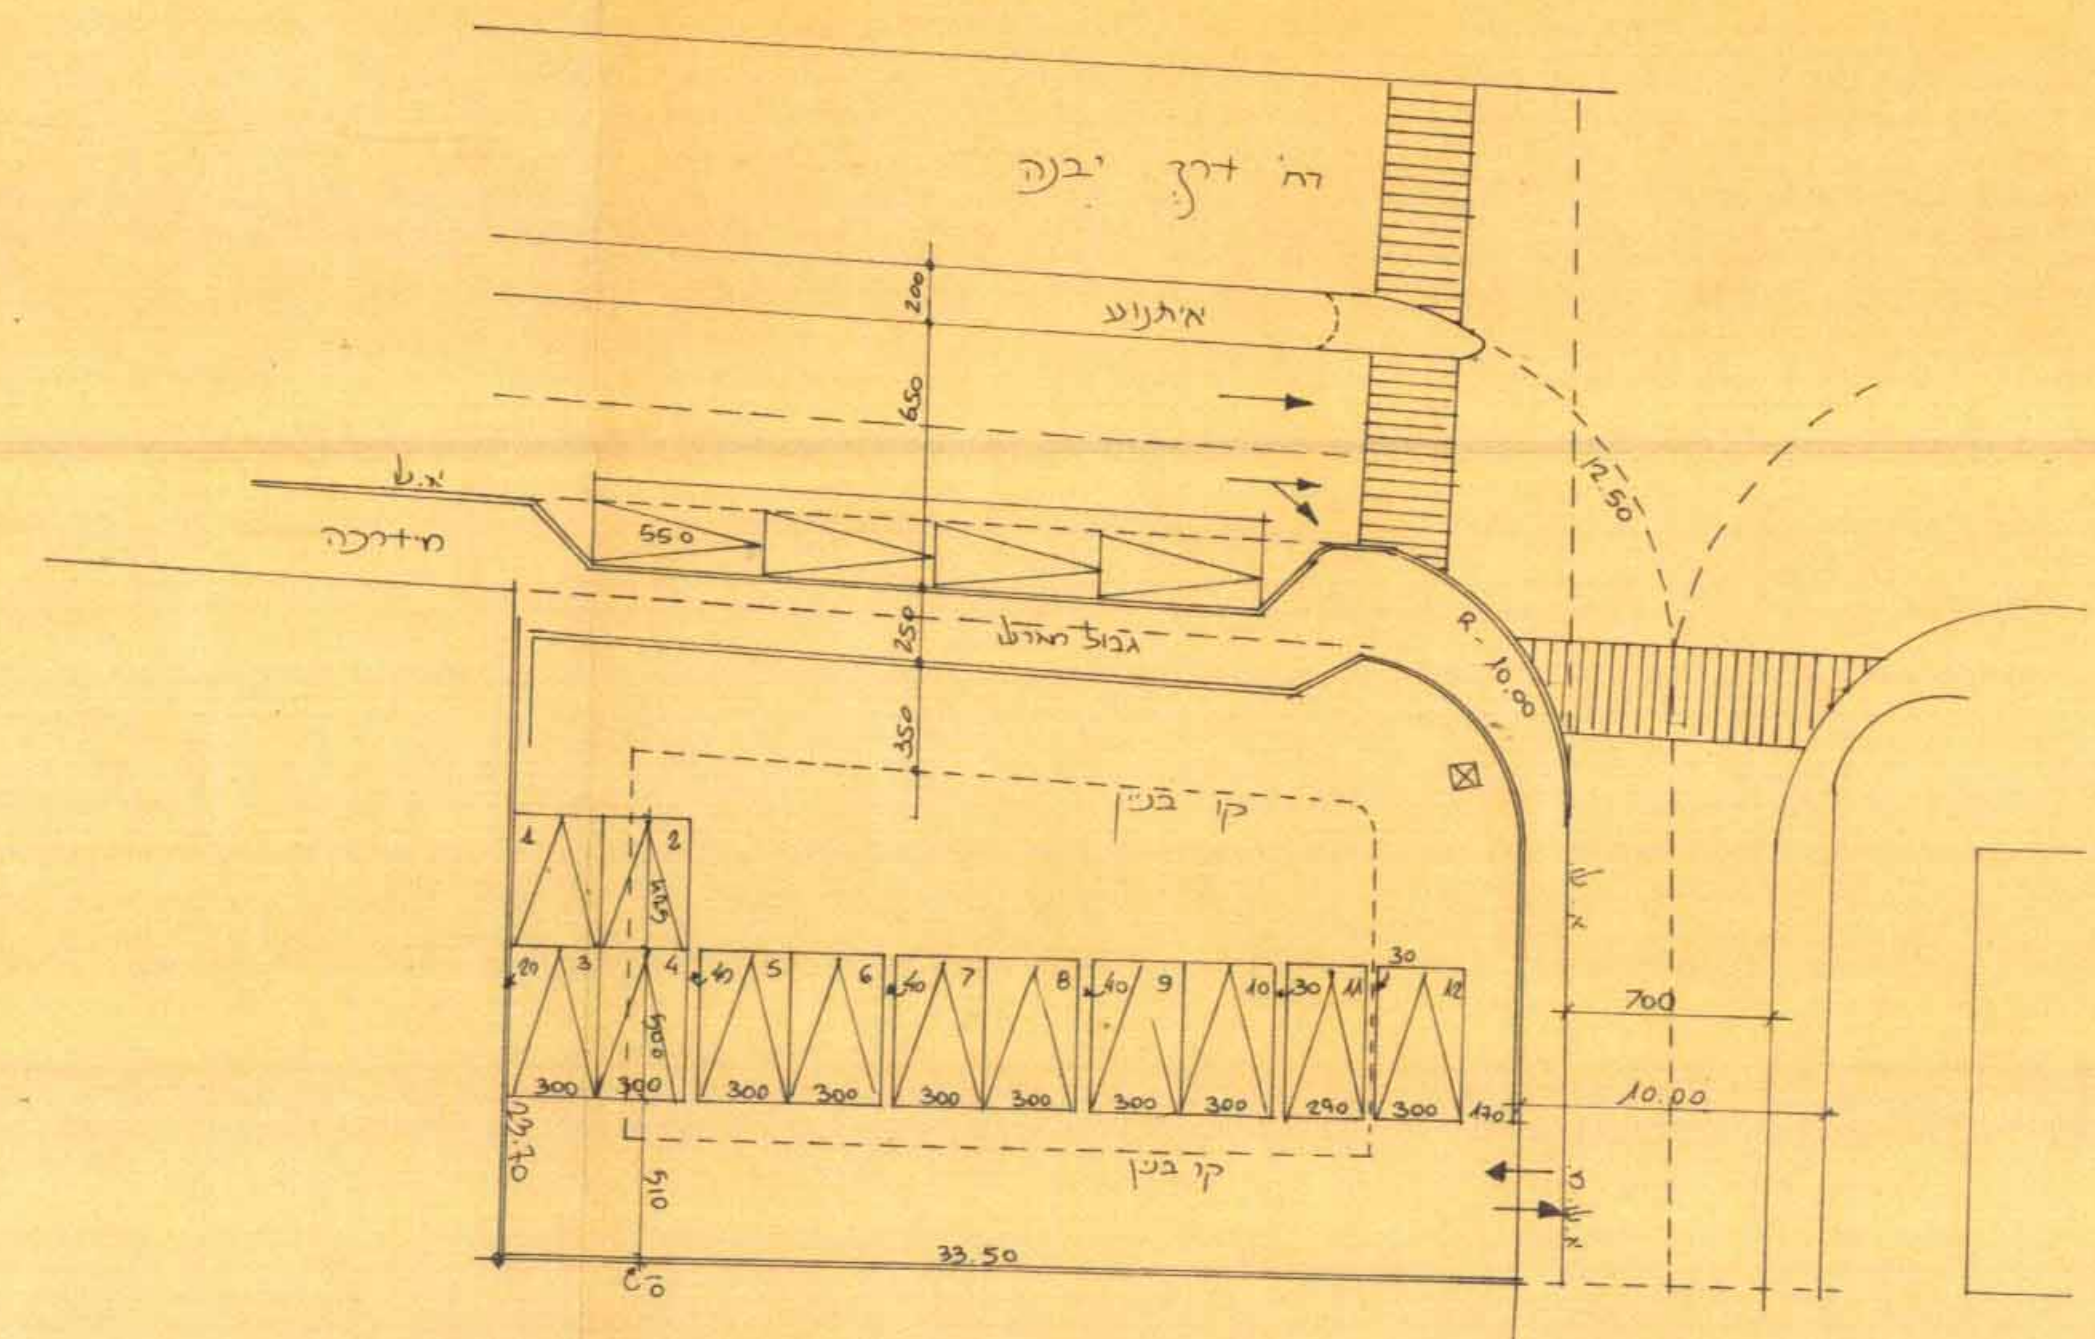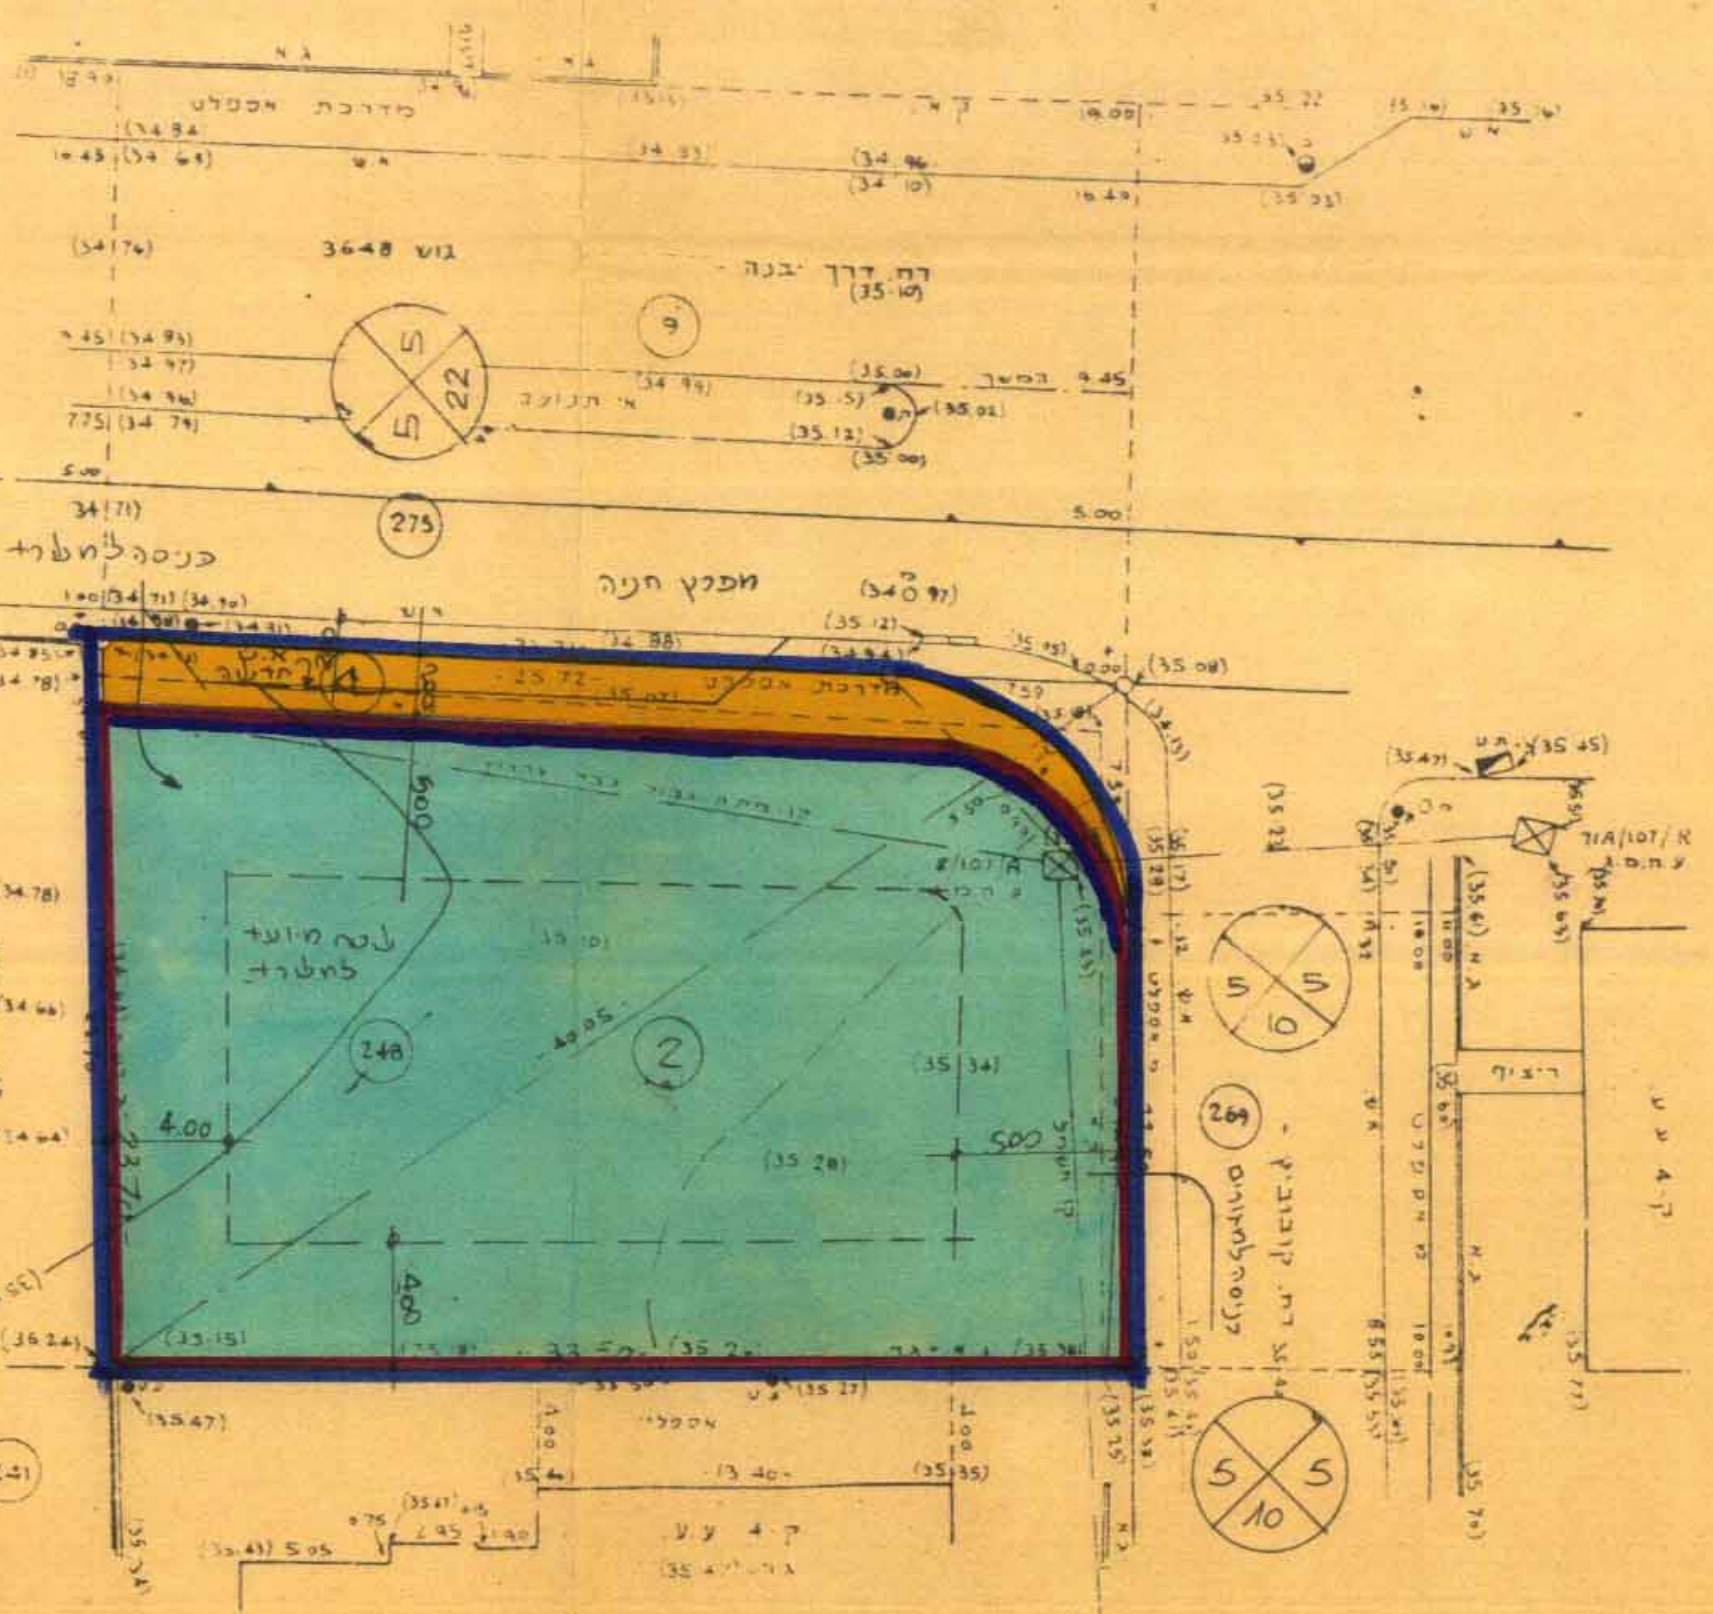

תכנית פיתוח חניה ק"מ 1:250

טבלת איזון חניה

שימושי	כמות	תקן חניה	כמות
מגורים	100	1.25	4
מגורים	8	1.5	12
סך			16

מצע בתכנית :
1. למגורים - 12 מקומות חניה
2. למגורים - 4 מקומות חניה
בסך 16 מקומות חניה