
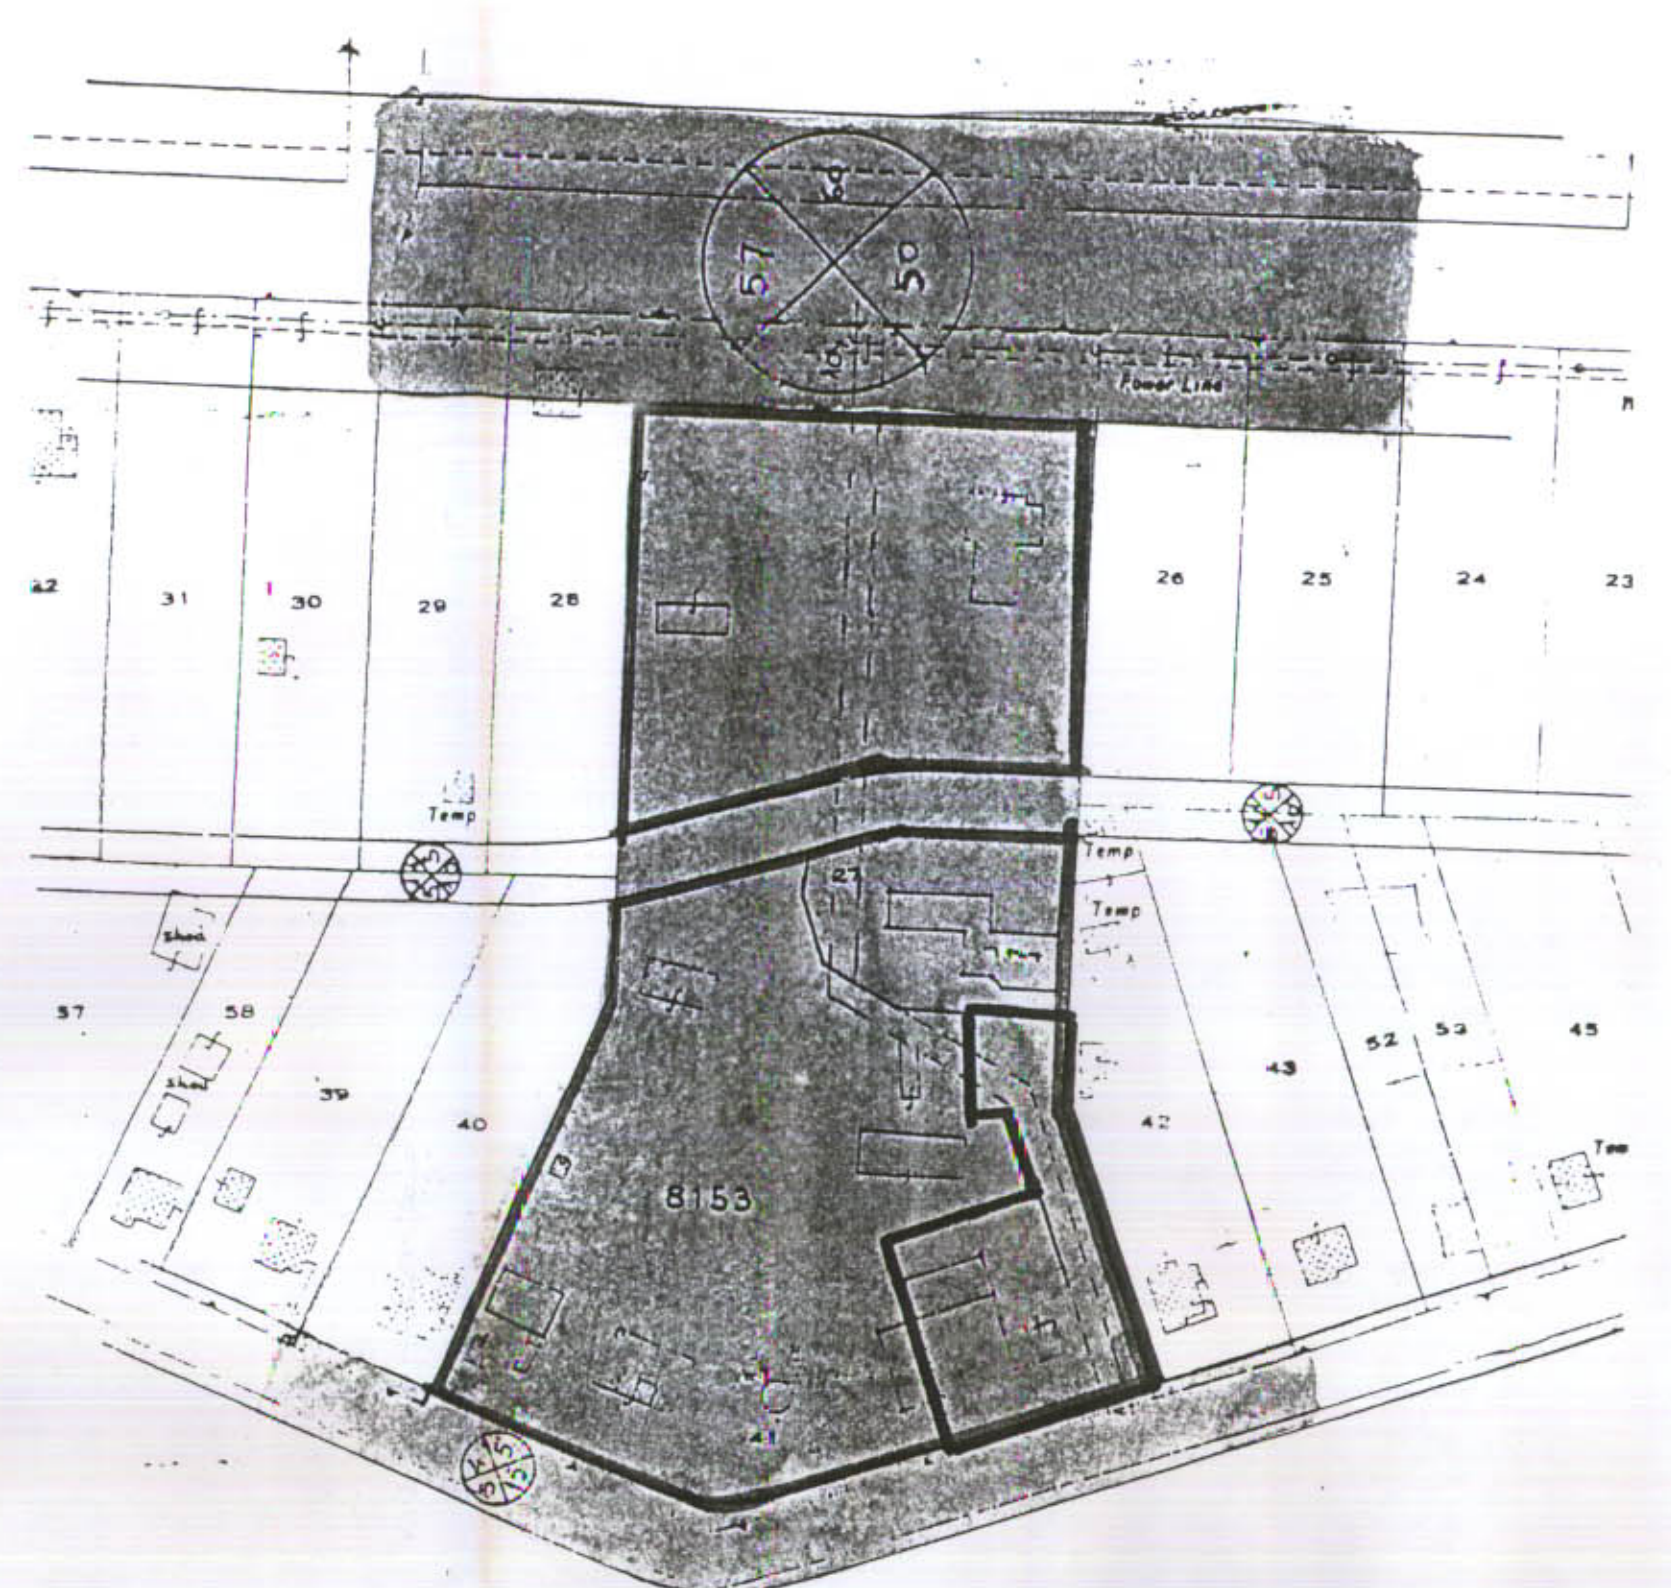


# מפה טופוגרפית

1:500

כולל תוספת של גבהים, פרטים וקו גובה 29/4/95

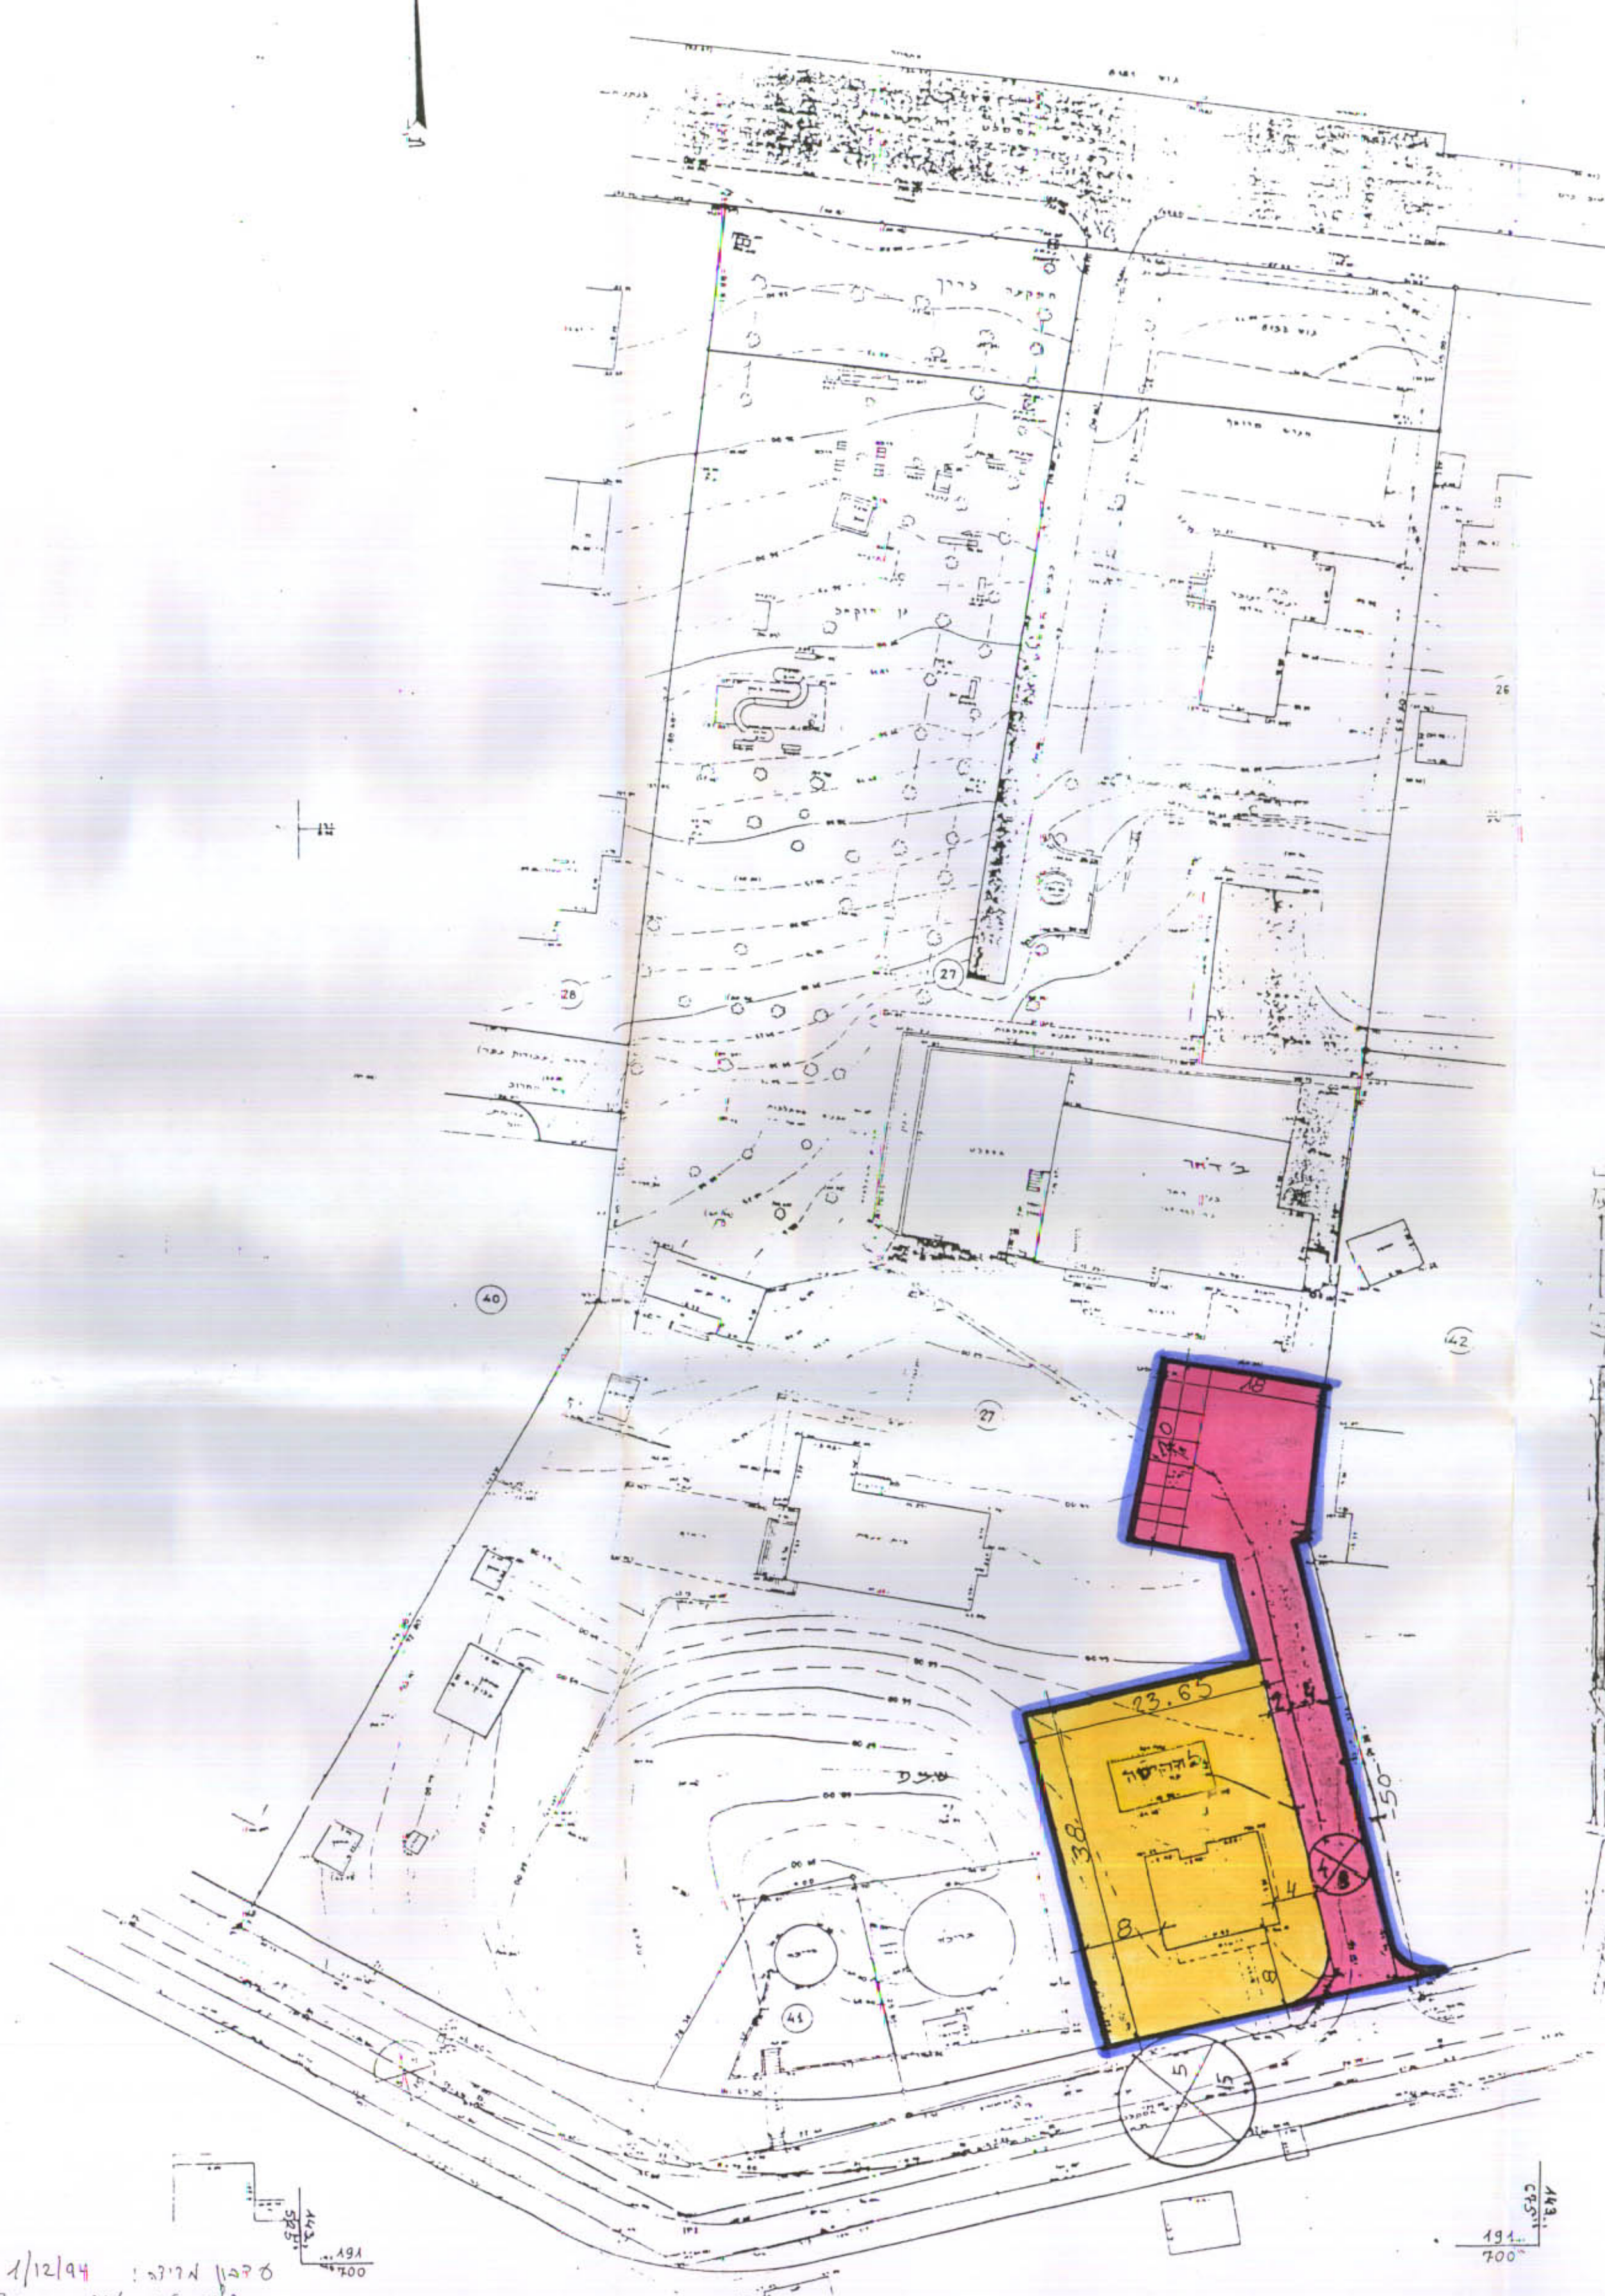

תכנית קיימת  
ק.מ. 1:1250



פרטים סביבה ק.מ. 1:5000  
ע"פ הב"מ 150

- מקרא:
- גבול התכנית
  - דרך קיימת
  - דרך מוצעת
  - דרך לביטול
  - אזור לבנין ציבור
  - אזור ציבורי פתוח
  - שביל
  - אזור מעורב
  - מצבנה להדיסה

טבלת נטחים		
תכנית מוצעת	תכנית קיימת	אזור לבנין ציבור
—	1,503	—
899	—	אזור מגורים
604	—	דרך מוצעת
1,503	1,503	סה"כ

תכנית מוצעת  
ק.מ. 1:500

1/12/94  
סוכן טכני 102

1491  
105/1-2/30  
משרד התכנון והבניה  
מחוז המרכז - רמת השרון  
12-1996  
105/1-2/30

מחוז המרכז  
מרחב תכנון מקומי-שרונים  
תכנית שינוי מתאר הצ/2-105/1 כפר-יונה  
שנוי לתכנית מתאר הצ/150  
היוזם: מ.מ. כפר-יונה ועדה מקומית-שרונים  
המתכנן: הועדה המקומית-שרונים  
בעלי הקרקע: מ.מ.  
גוש: 8153 חלקה: 27 (חלק)  
קנה מידה: 1:500  
שטח התכנית: 1,503 מ"ר

105/1-2/30  
8/12/96

בדיקת תוכנית  
105/1-2/30  
החלטת רעידה ומתן תוספת פרטים  
מועצה המקומית

חתימת הרשות:

משרד התכנון והבניה  
מחוז המרכז  
1985  
אישור תכנית מתאר  
105/1-2/30  
התכנית מתאר מוכח  
סעיף 100 (ג) לחוק

105/1-2/30  
3/10/96

תאריך: פברואר 94  
פברואר 96