

400 8990

10.2.92


מרחב תכנון מקומי רחובות תכנית בנין ערים מפורטת רח' 11/84 עיתוי לתכנית מפורטת רח' 3/84

חוק התכנון והבניה תשכ"ה - 1965
הועדה המקומית לתכנון ולבניה
רחובות

תכנית מתאר/מפורטת מסי 84.184
בישיבה מס' 6 מיום 8.11.89 הוחלט
להעביר את כלל האדמות לתכנון ולבניה
מחדש כחלק מהתוכנית להקמת
המסד

מקום	: רחובות
מחוז	: המרכז
נפה	: רחלה
עיר	: רחובות
גוש	: 3697
חלקות	: 298 בשלמות, 304 חלק, 306 חלק
שטח התכנית	: 4,139 ד'
בעל הקרקע	: שטח עובדים בע"מ
היוזם	: הועדה המקומית לתכנון ולבניה רחובות
הותכן	: אגף התכנון שטח עובדים בע"מ
ק.מ.	: 1:625

אישור תכנית מס' רח' 11/84
התכנית מאושרת מכח
סעיף 108 (ג) לחוק

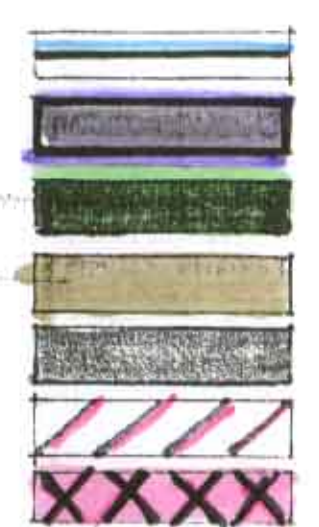


- מקרה
- גבול תכנית
- שטח מסחרי
- שטח ציבורי לתח
- דרך קיימת
- דרך מוצעת
- דרך לביטול
- חניה ציבורית
- חתימות
- חתימת בעל הקרקע
- חתימת המתכנן
- חתימת היוזם

תאריך: 10.09.95 13.5.96

שכתוב בע"מ

מצב מוצע

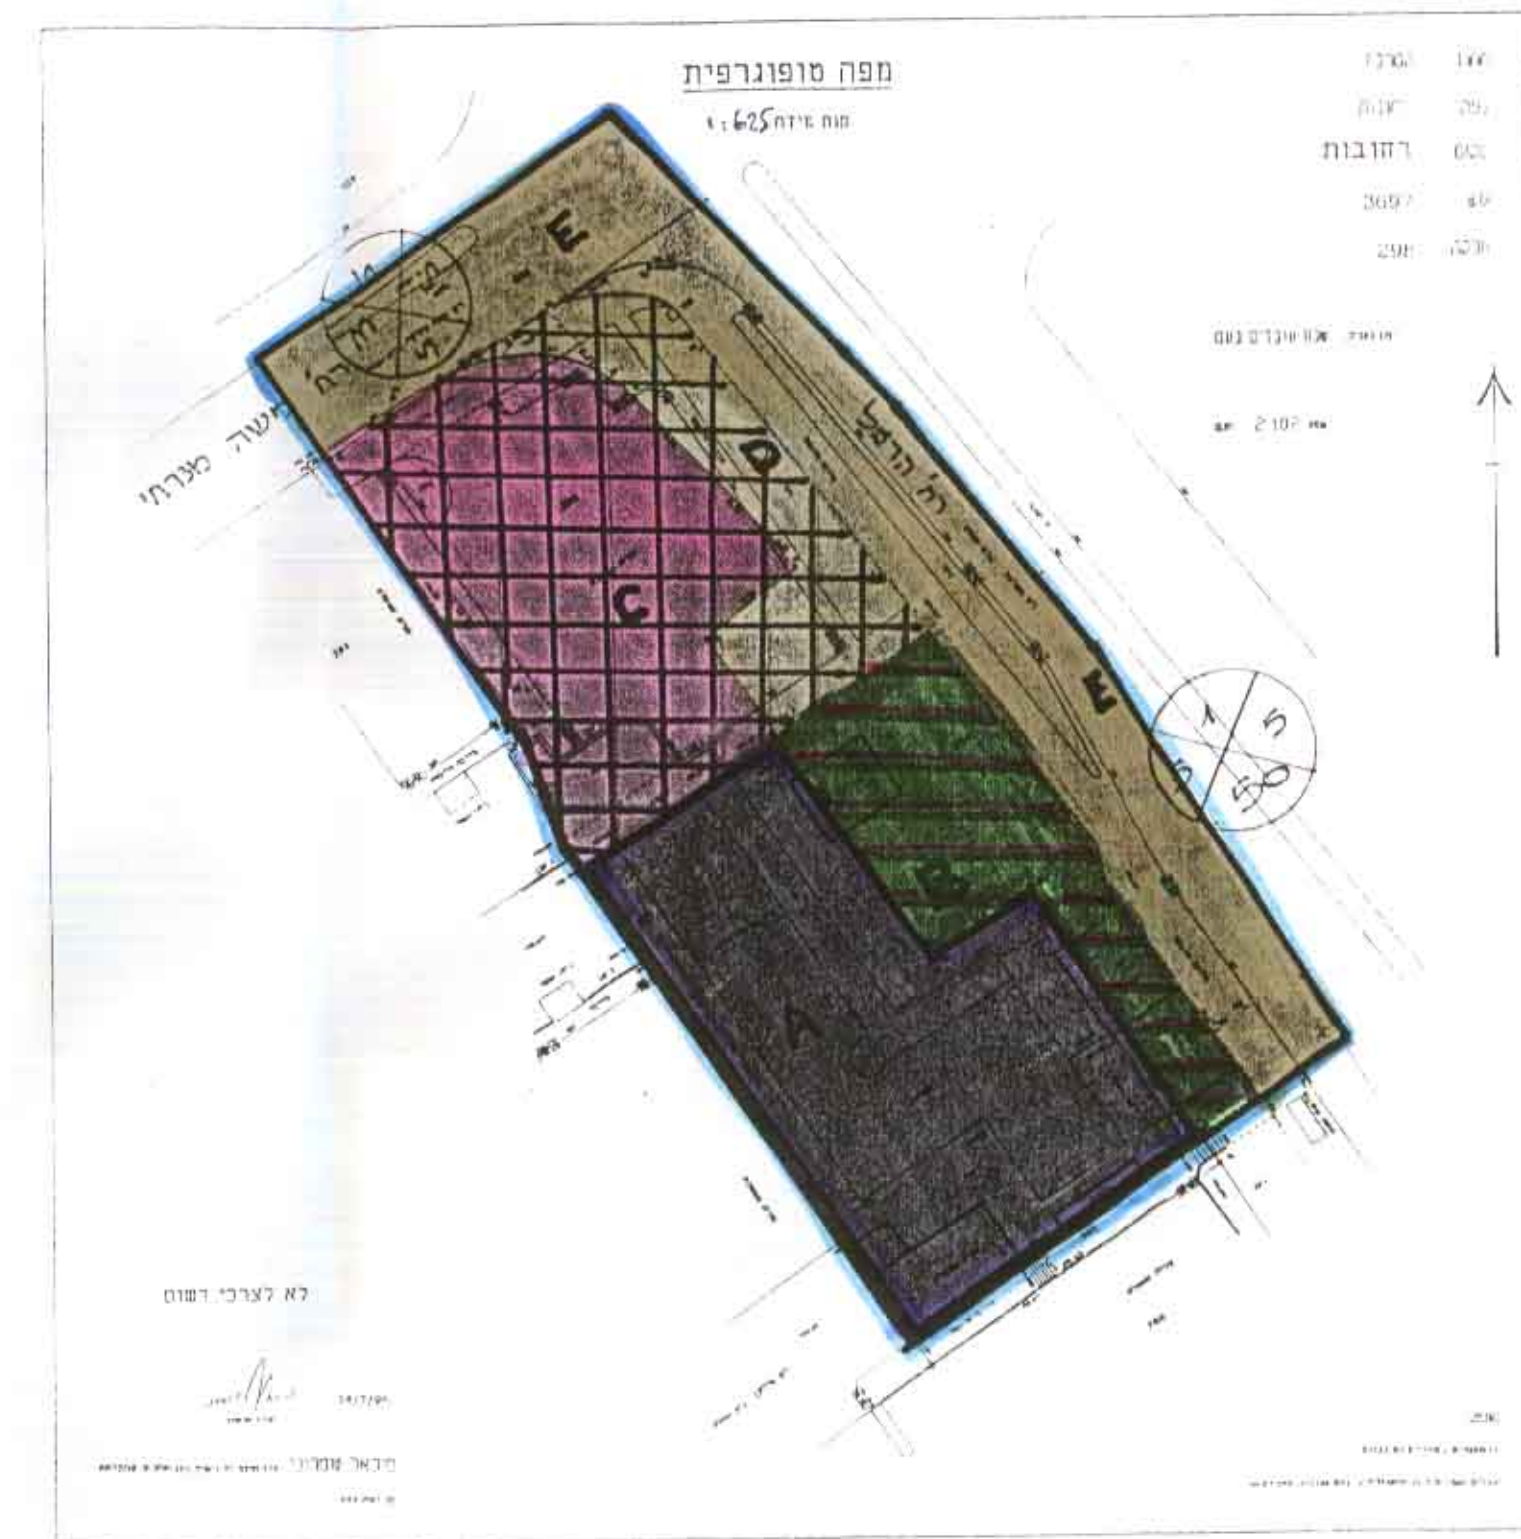

טבלת שטחים - מצב קיים

האזור	חלקות מס'	שטח במ"ר
מסחרי	298	2,102
דרכים	חלק מ-306	2,037
סה"כ		4,139

טבלת שטחים - מצב מוצע

האזור	מגדשים מס'	שטח ב מ"ר
מסחרי	A	1,200
דרך קיימת	E	1,157
חניה ציבורית	C + D	1,279 = 902 + 377
שטח ציבורי	B	0,503
סה"כ		4,139



תצלום סביבה

מצב קיים

