

ועדה המקומית לתכנון ובנייה  
מנהל רח' שטמפפר 5 טל 815602  
19-11-1996  
נתקבל

### מחוז המרכז

מרחב תכנון מקומי שרפה  
תוכנית מפורטת הצא-110\1 שינוי לתוכנית הצא-21-46

ועדה המקומית לתכנון ובנייה  
שרונים  
מנהל רח' שטמפפר 5 טל 815602  
12-11-1995  
נתקבל

גוש	8118
מיגרש	2032 חלק מחלוקת 17.12 כפר יונה
קנימ	15000,1250
היזום	בראון סימה ואליהו רח. רקפת כפר יונה והועדה המקומית - שרונים
בעל הקרקע	מ.מ.י. דוד פית 88-ת"א
המתכנן	י.עובד שער הגיא 10, נתניה
תאריך שטח	15-06-92 ± 0.501

משרד הפנים מחוז המרכז  
תוכ התכנון והבניה חש"ב 1985  
אוסטובל פריאשוור תכנית ט"א  
מחוז המרכז  
מועצה מקומית כפר יונה

המתכנן  
בעלי הקרקע


ועדה המקומית לתכנון ובנייה  
מנהל רח' שטמפפר 5 טל 815602  
19-11-1996  
נתקבל

המקום : כפר-יונה  
גוש : 8118  
חלק מחלוקת: 17,12 מגרש: 2032  
השטח : 0,501 ד'  
הוכן עבור: בר-און סימה ואליהו

### מפה מצבית

1:250

משרד הפנים מחוז המרכז  
תוכ התכנון והבניה חש"ב 1985  
אוסטובל פריאשוור תכנית ט"א  
מחוז המרכז  
מועצה מקומית כפר יונה

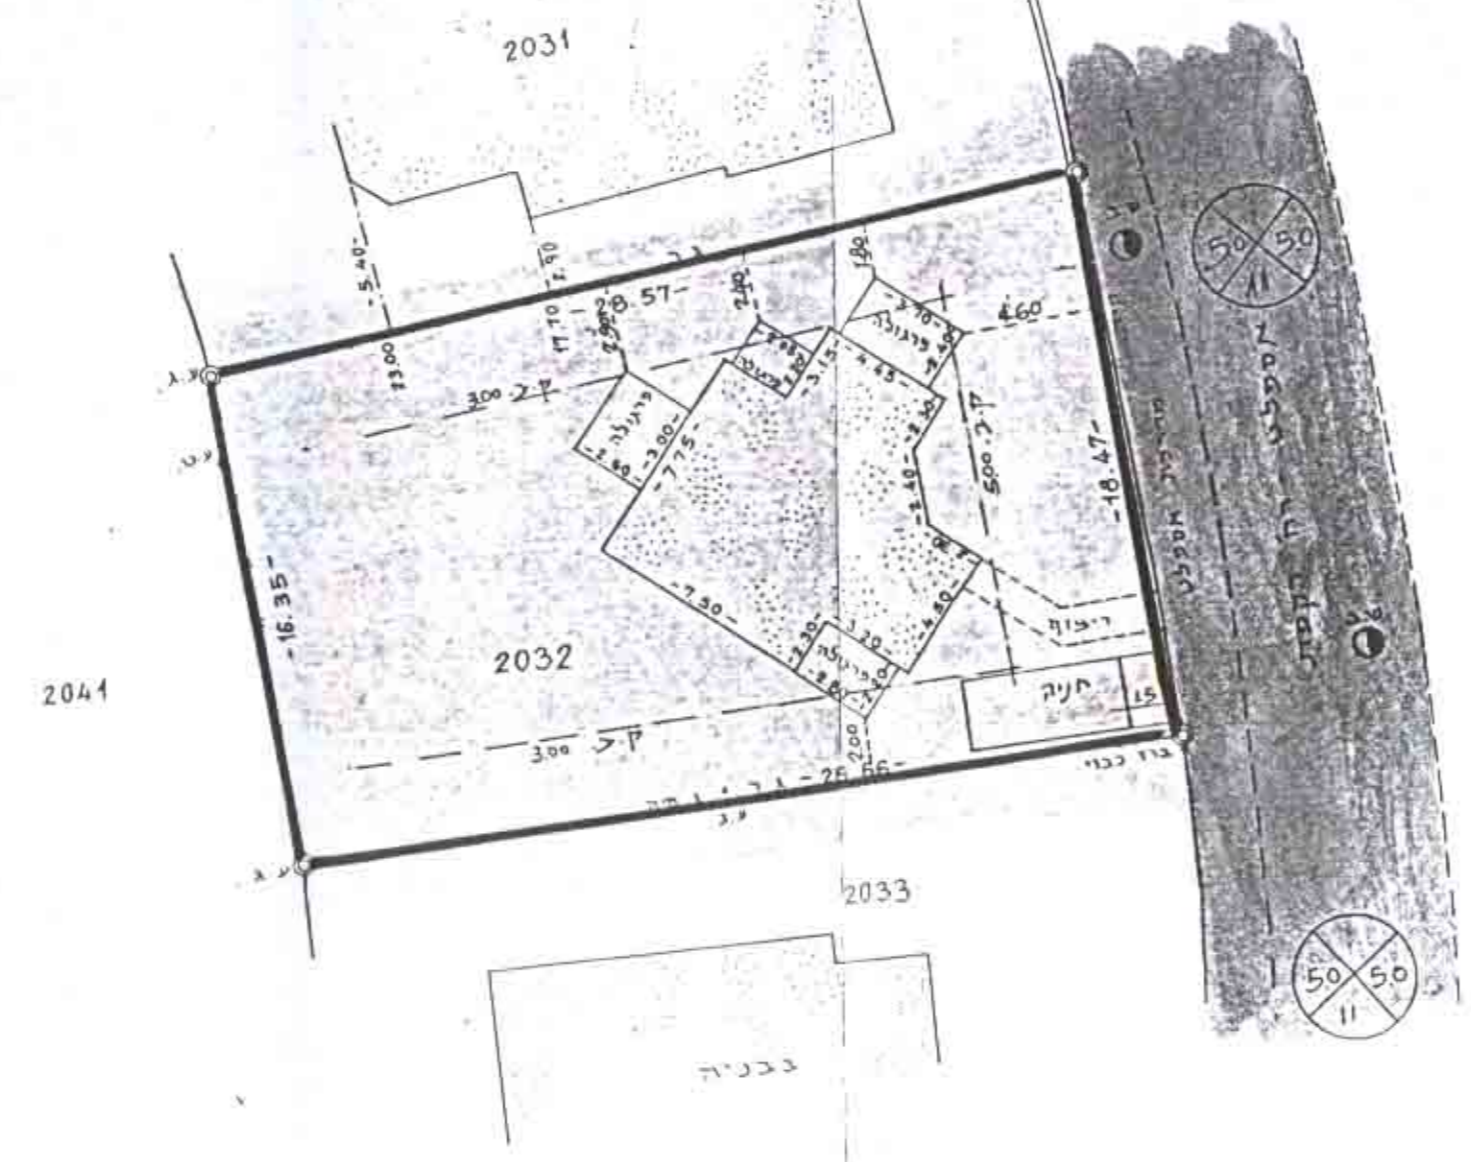

מצב קיים א. 1:250

עדכון 14.9.1992



נמדד עי

פלור אריה  
ממוס אדמי א-22  
חודד טוסמד 5 & 1  
בן יונה 11  
תל 815602

גובה כס 669 תאריך 20.10.88

חתימה




תרשים סביבה 1:5000

### מקרא

- גבול המיגרש
- מספר החלקה 17
- מספר מגרש ארעי 2037
- דרך מאושרת
- מסי אזור מגורים א
- מבנה מוצע



דוד אמגדי  
אדריכל המחוז  
14 נוב 1996

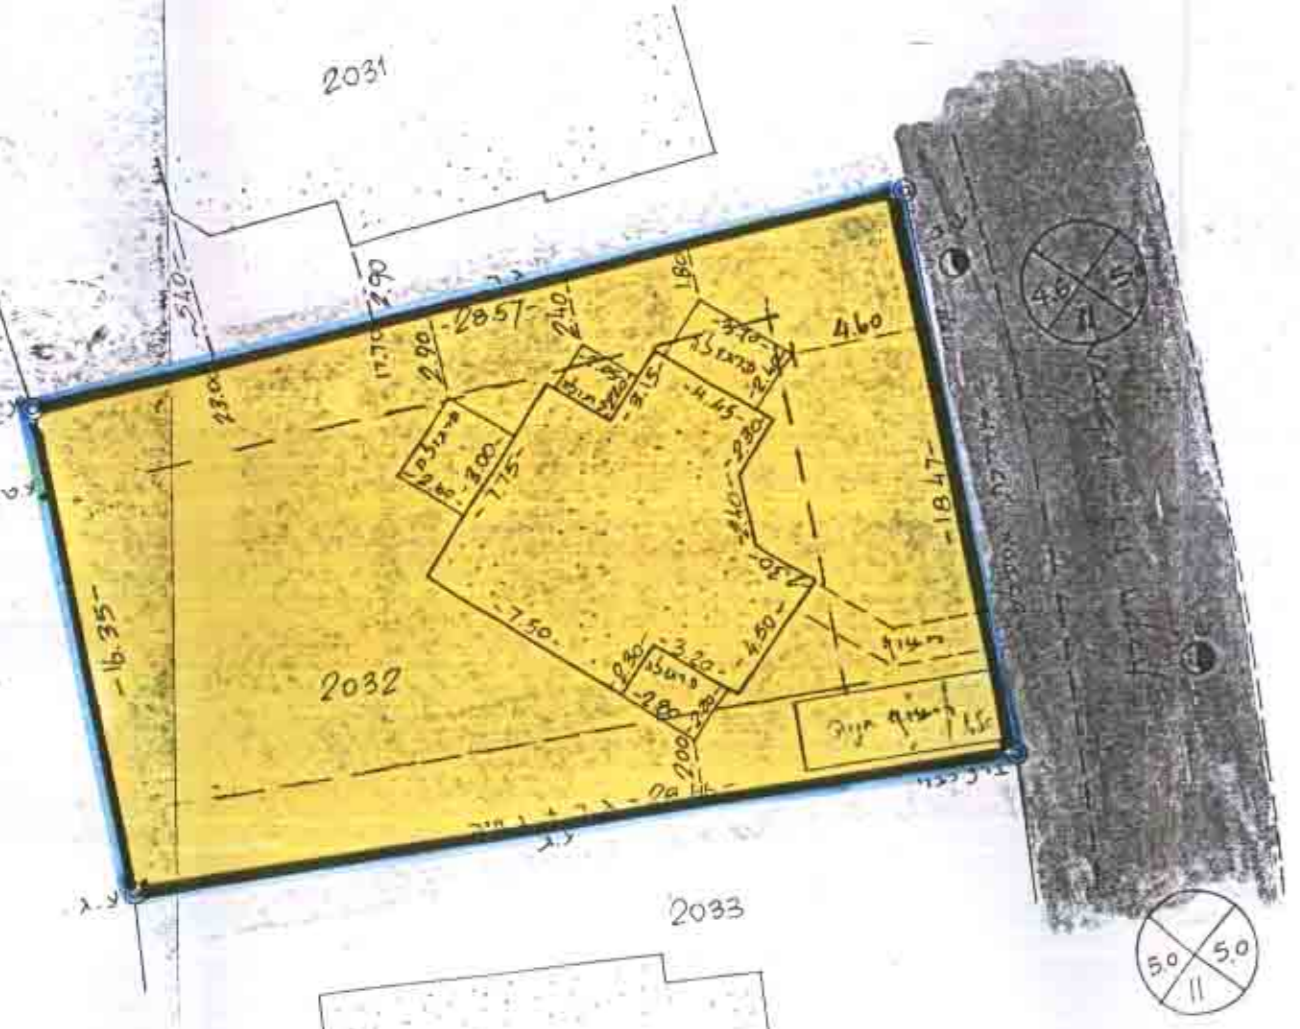

תרישים כוגרש א. 1:250 מצב סוצע

גובה כס 669 תאריך 20.10.88

חתימה