

מרחב תכנון מקומי אלטיבה
 תכנית מפורטת טב / 2317
 תקון לתכנית חמ' / 25/560 ב

המרכז
 השרון
 7833
 חלקה
 11 (נשלכות)
 מח' טיכנית אלטיבה
 עיריית סיבה
 120.120
 שטח התכנית
 12500 ק.מ.


משרד הפנים
 תל אביב
 26-10-1993
 ותקבל

- מקרא
- גבול התכנית
 - אזור חקלאי
 - גבול נוש
 - גבול ח' מקורי
 - תעלת נקוז
 - שטח למתקן הנדסי
 - הרחבת דרך
 - מחסן חקלאי
 - קו סניקה
 - תחנת סונול


משרד הפנים
 תל אביב
 26-10-1993
 ותקבל

טבלת שטחים מצבקים מוצע

מס'	מס' ד	י. ע. ד
1/1	0.205	תעלת נקוז
2/2	20.005	חקלאי
3/3	0.500	ש. למתקן הנדסי
4/4	0.405	דרך
(1)	21.120	

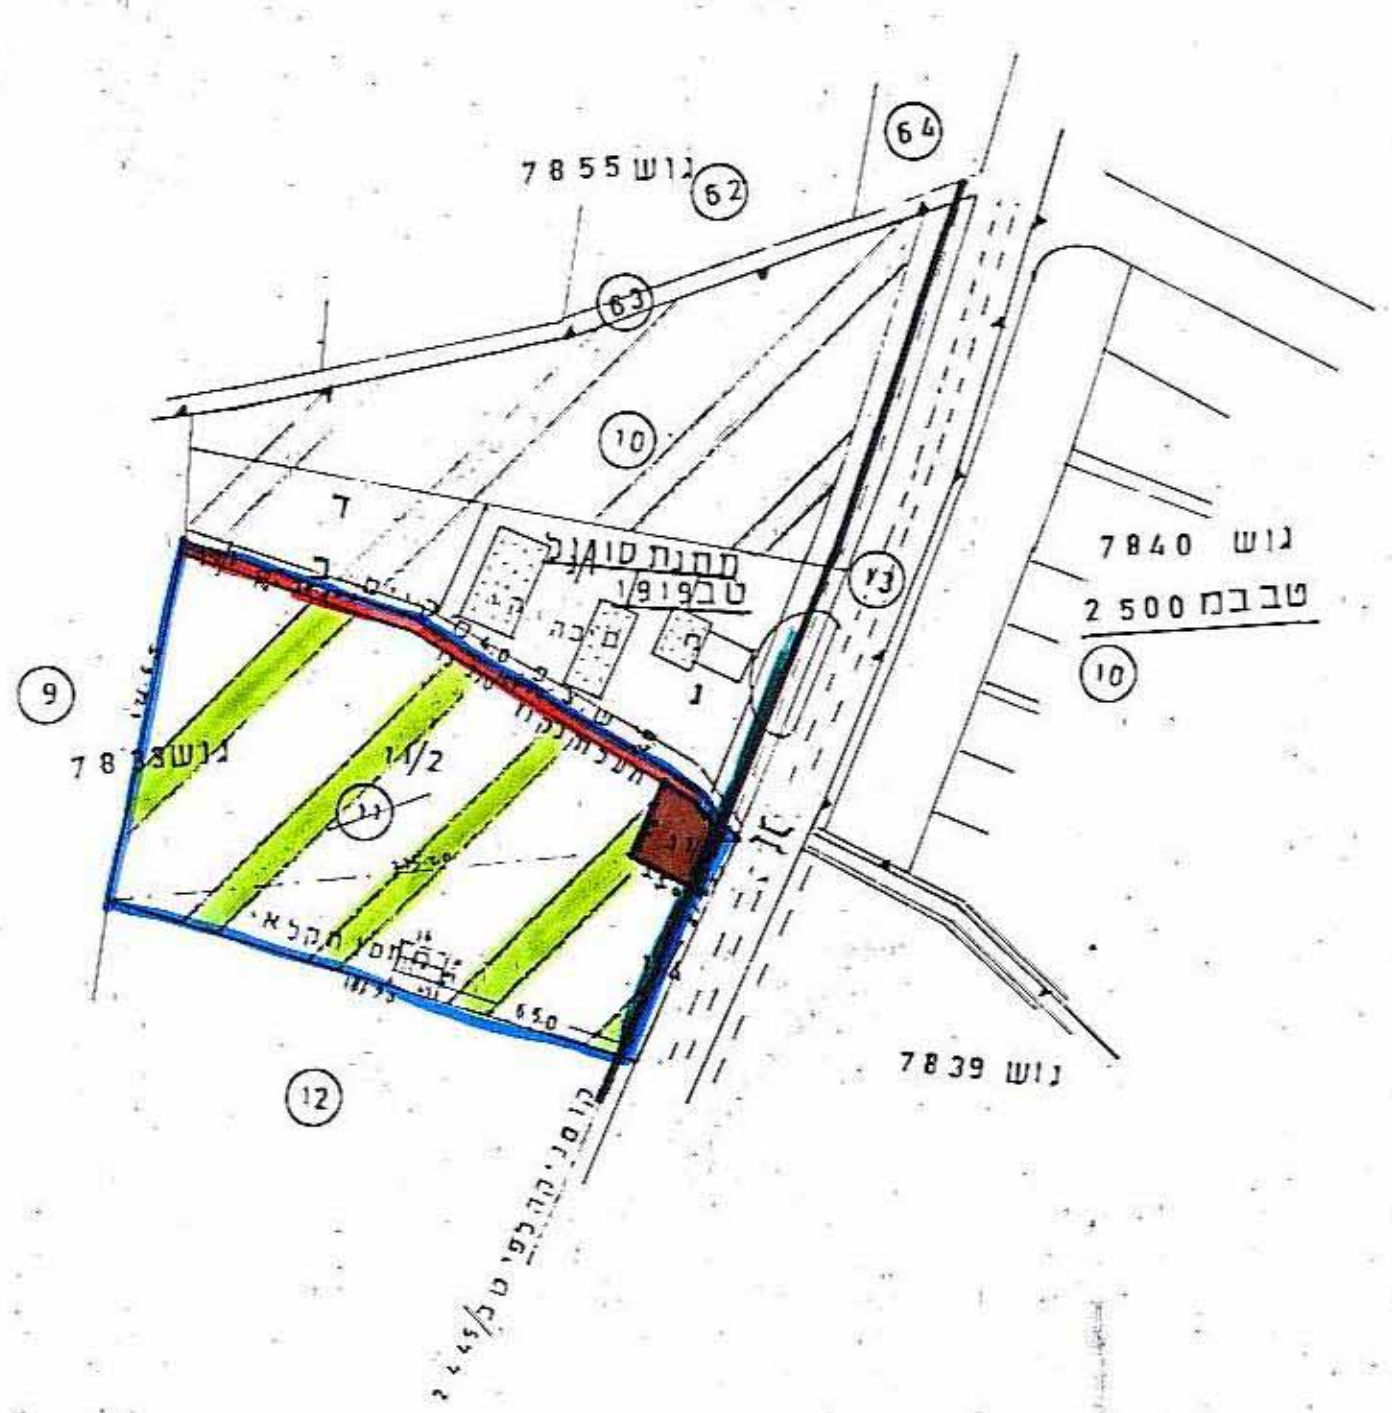

תרשים מצבקים מוצע
 12500 ק.מ.

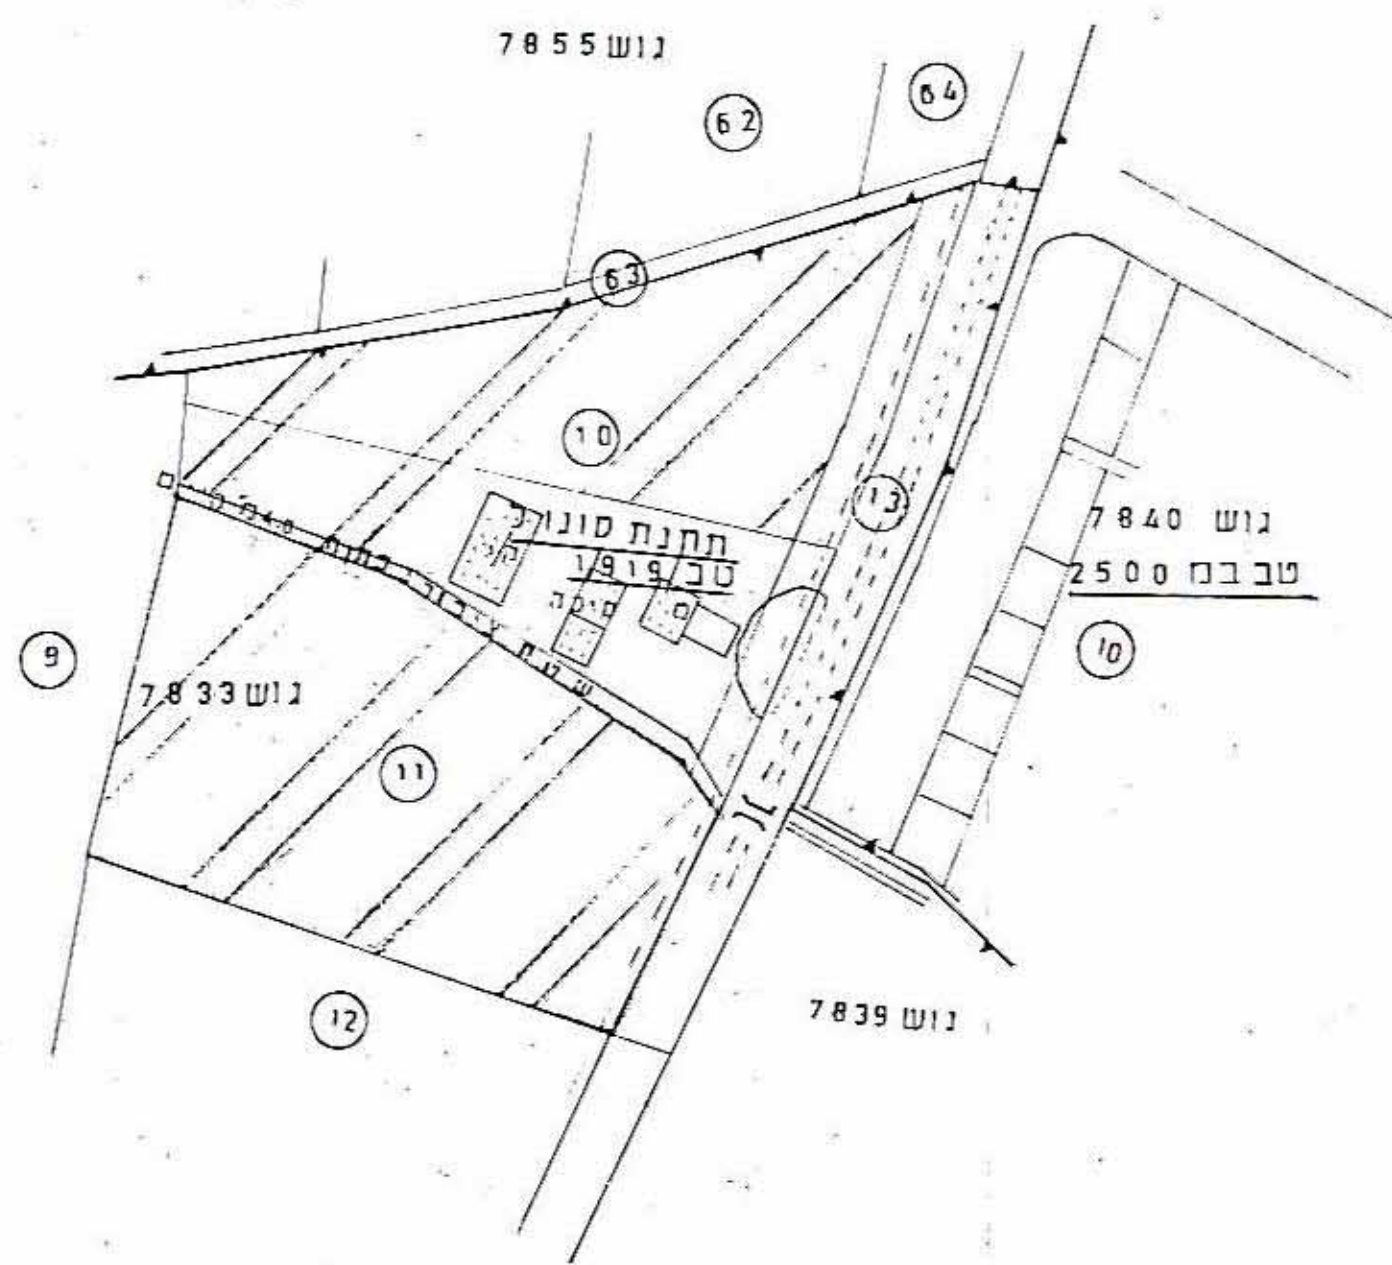

תרשים מצבקים מוצע
 12500 ק.מ.