








10 FEB 1993

מרחב תכנון מקומי קסם.
תכנית מפורטת ק/15
תקון לתכנית מ.מ. 6/702/ק

- מחוז --- המרכז
- נפה --- פתח תקוה
- המקום --- כפר קאסם
- גוש --- 8871
- חלקה --- חלקי חלקות מ. 42,108+חלקה 107
- השטח --- 1373 ד'
- היוזם --- יענוד אחמד טהה
- המרבד --- סרסור סמיר

מקרא



-  גבול התכנית
-  מגורים ג
-  בית קיים
-  שביל
-  חניה ודרך
-  חזית מסחרית
-  חניה פרטית

חתימת ועדה מקומית


<p>התחלת מועצה מקומית</p> <p>תוקף התכנון ותכנית התשתית 1965</p> <p>תחן התכנון והמינוח השכיח-1965</p> <p>מיישור תכנית מס. 15/ק</p> <p>חתימת הוועדה המחוזית</p> <p>ט"ו תמוז ה'תשנ"ג</p>	<p>תכנית מפורטת מס' ק/15</p> <p>משיכה מס' 511 מיום 16.5.92</p> <p>החלטת הוועדה המחוזית</p> <p>15/ק</p> <p>16.5.92</p> <p>מיום 16.5.92</p> <p>מיום 16.5.92</p>
---	---

טבלת שטחים

מצב מוצע		מצב קיים		
אחוזים	שטח	אחוזים	שטח	יעד
80%	1094	88,8%	1219	מגורים ג
112%	0,154	11,2%	0,154	שביל
88%	0,125	---	---	חניה ודרך
100%	1373	100%	1373	סה"כ

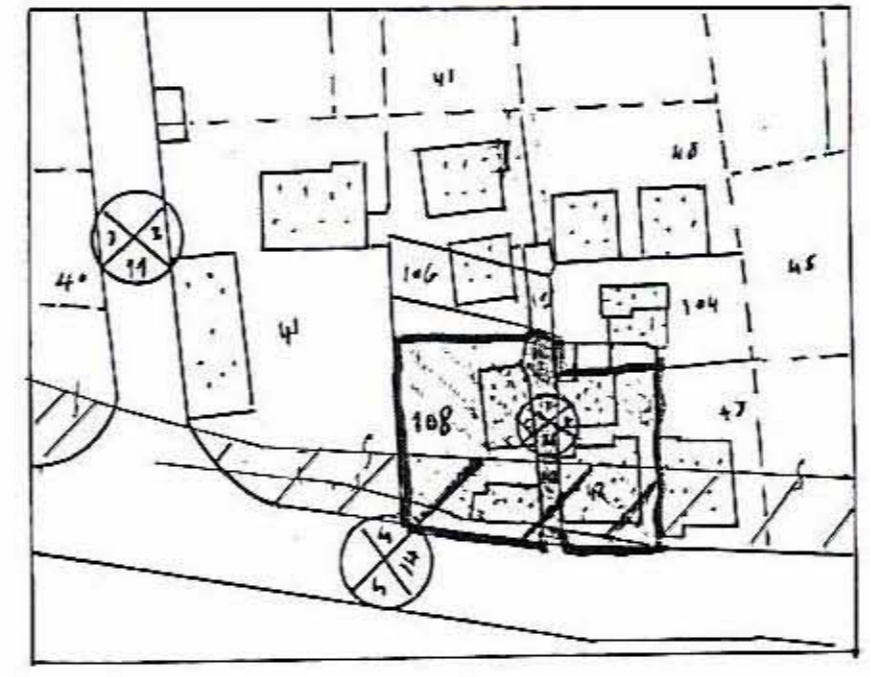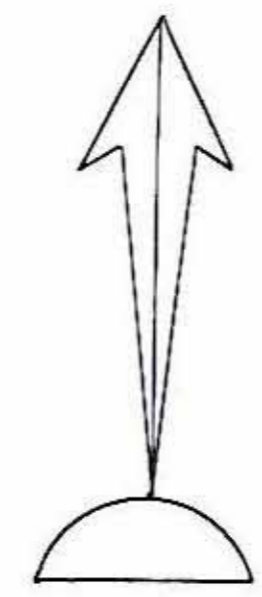

מצב קיים
תרשים סביבה 1:1250
לפי מ.מ. 6/702/ק

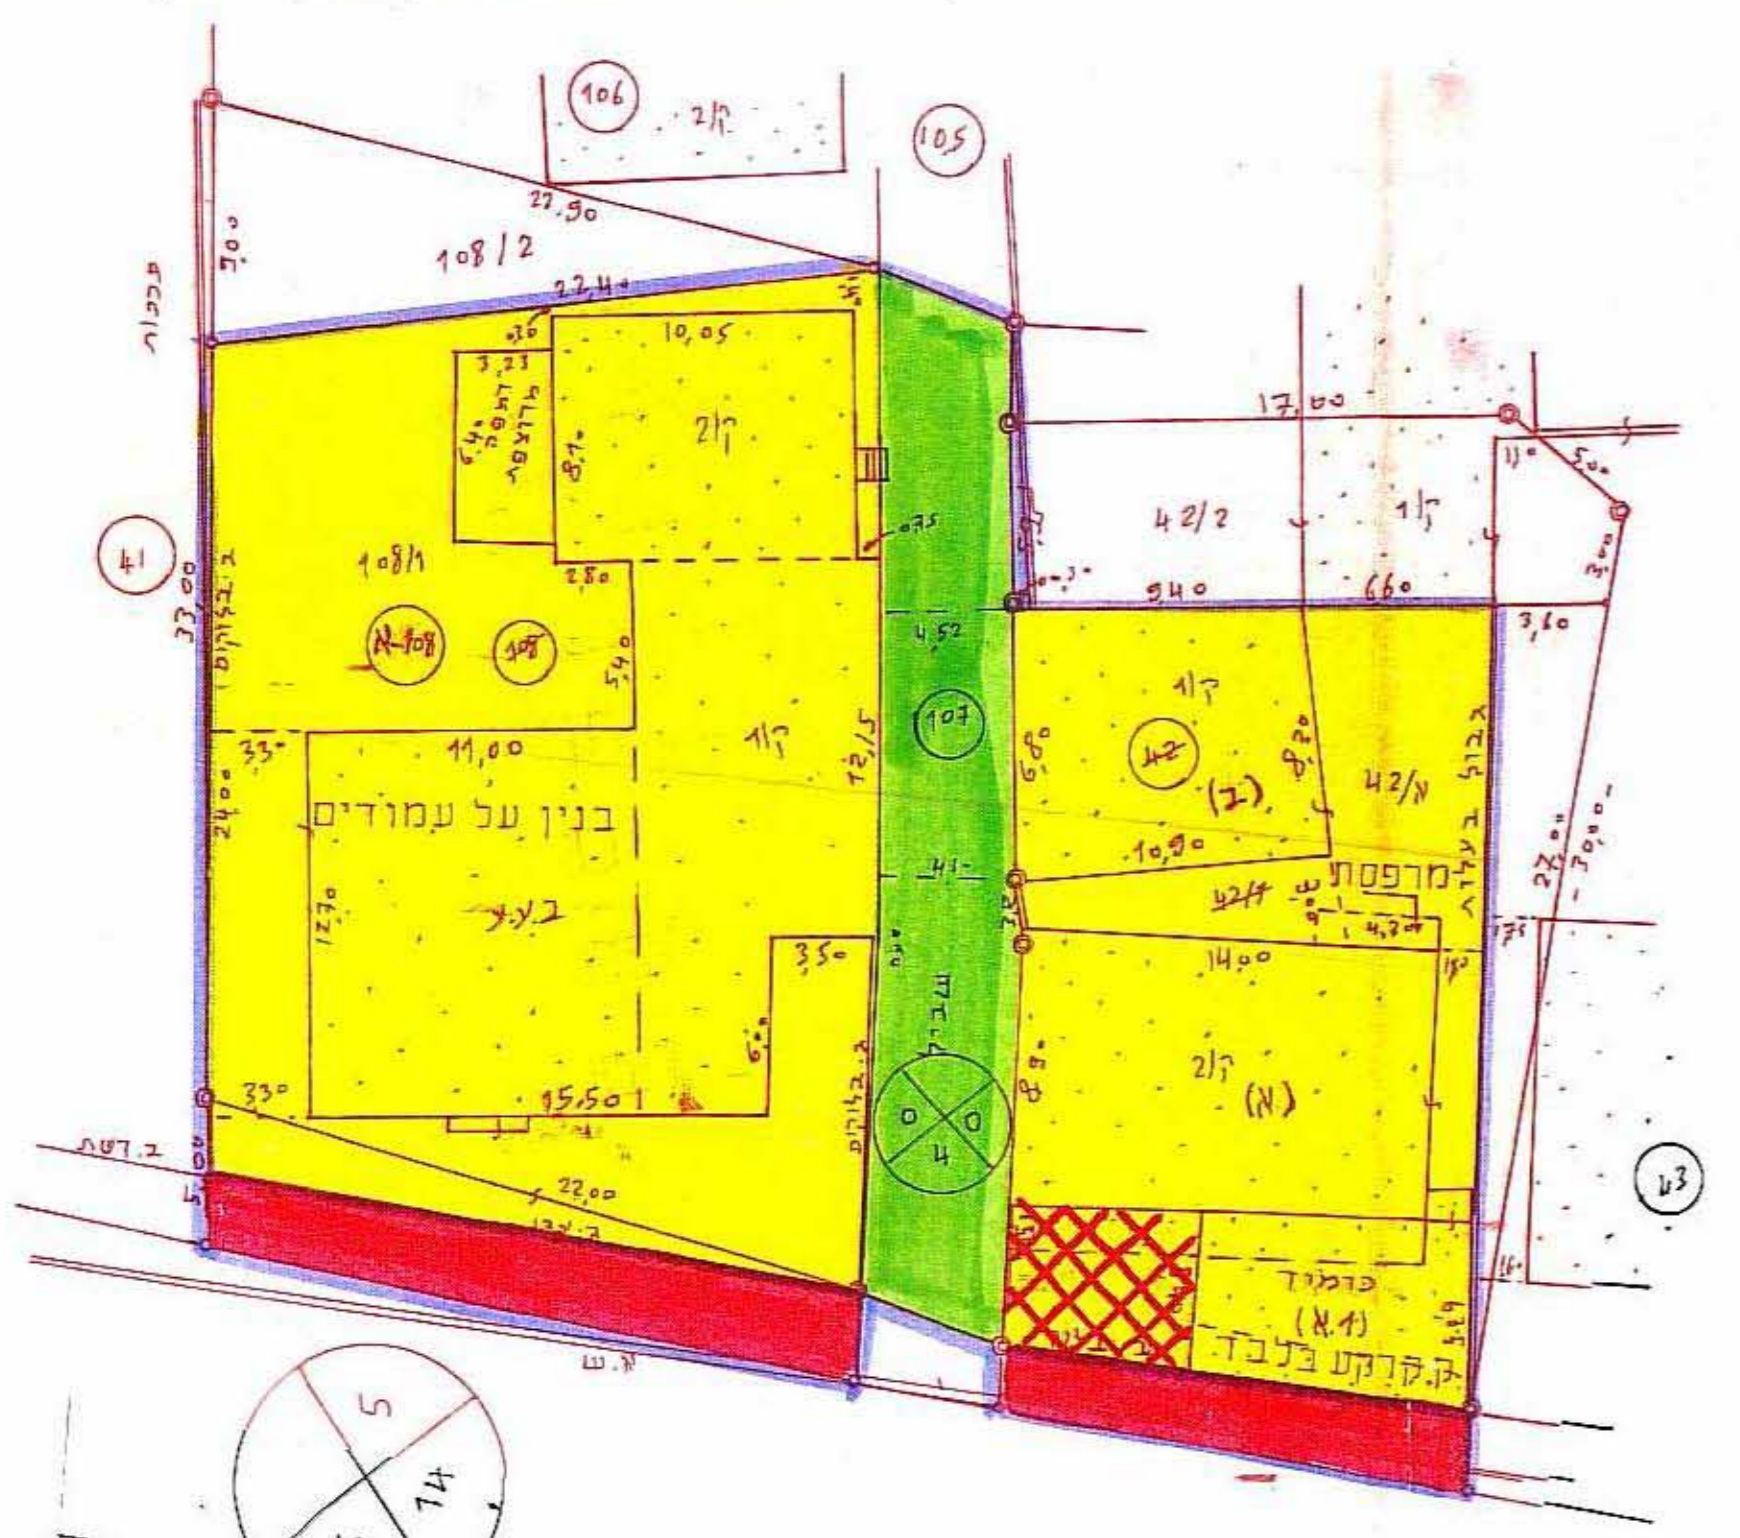

מצב מוצע 1:250

