

מרחב תכנון מקומי ולבניה "השרונים"  
 תכנית מפורטת מס' ה-7/ו-90


תקון לתכנית חצ/7-1/0, ה-7/ו-1362

משרד הפנים  
 רשמת מימון  
 19-10-1993  
 ותקבל


מתוו	:	המרכז
נפה	:	השרון
המקום	:	קלנסווה
גוש	:	7862
חלקה	:	10
מגרש	:	22

שטח התכנית : 600 מ"ר

היוזם/הבעלים : אבו אלמעזא טליעה/קלנסווה  
 נעימה / " "  
 המחבר : עבד אלחפיו גבאלי - טייבה

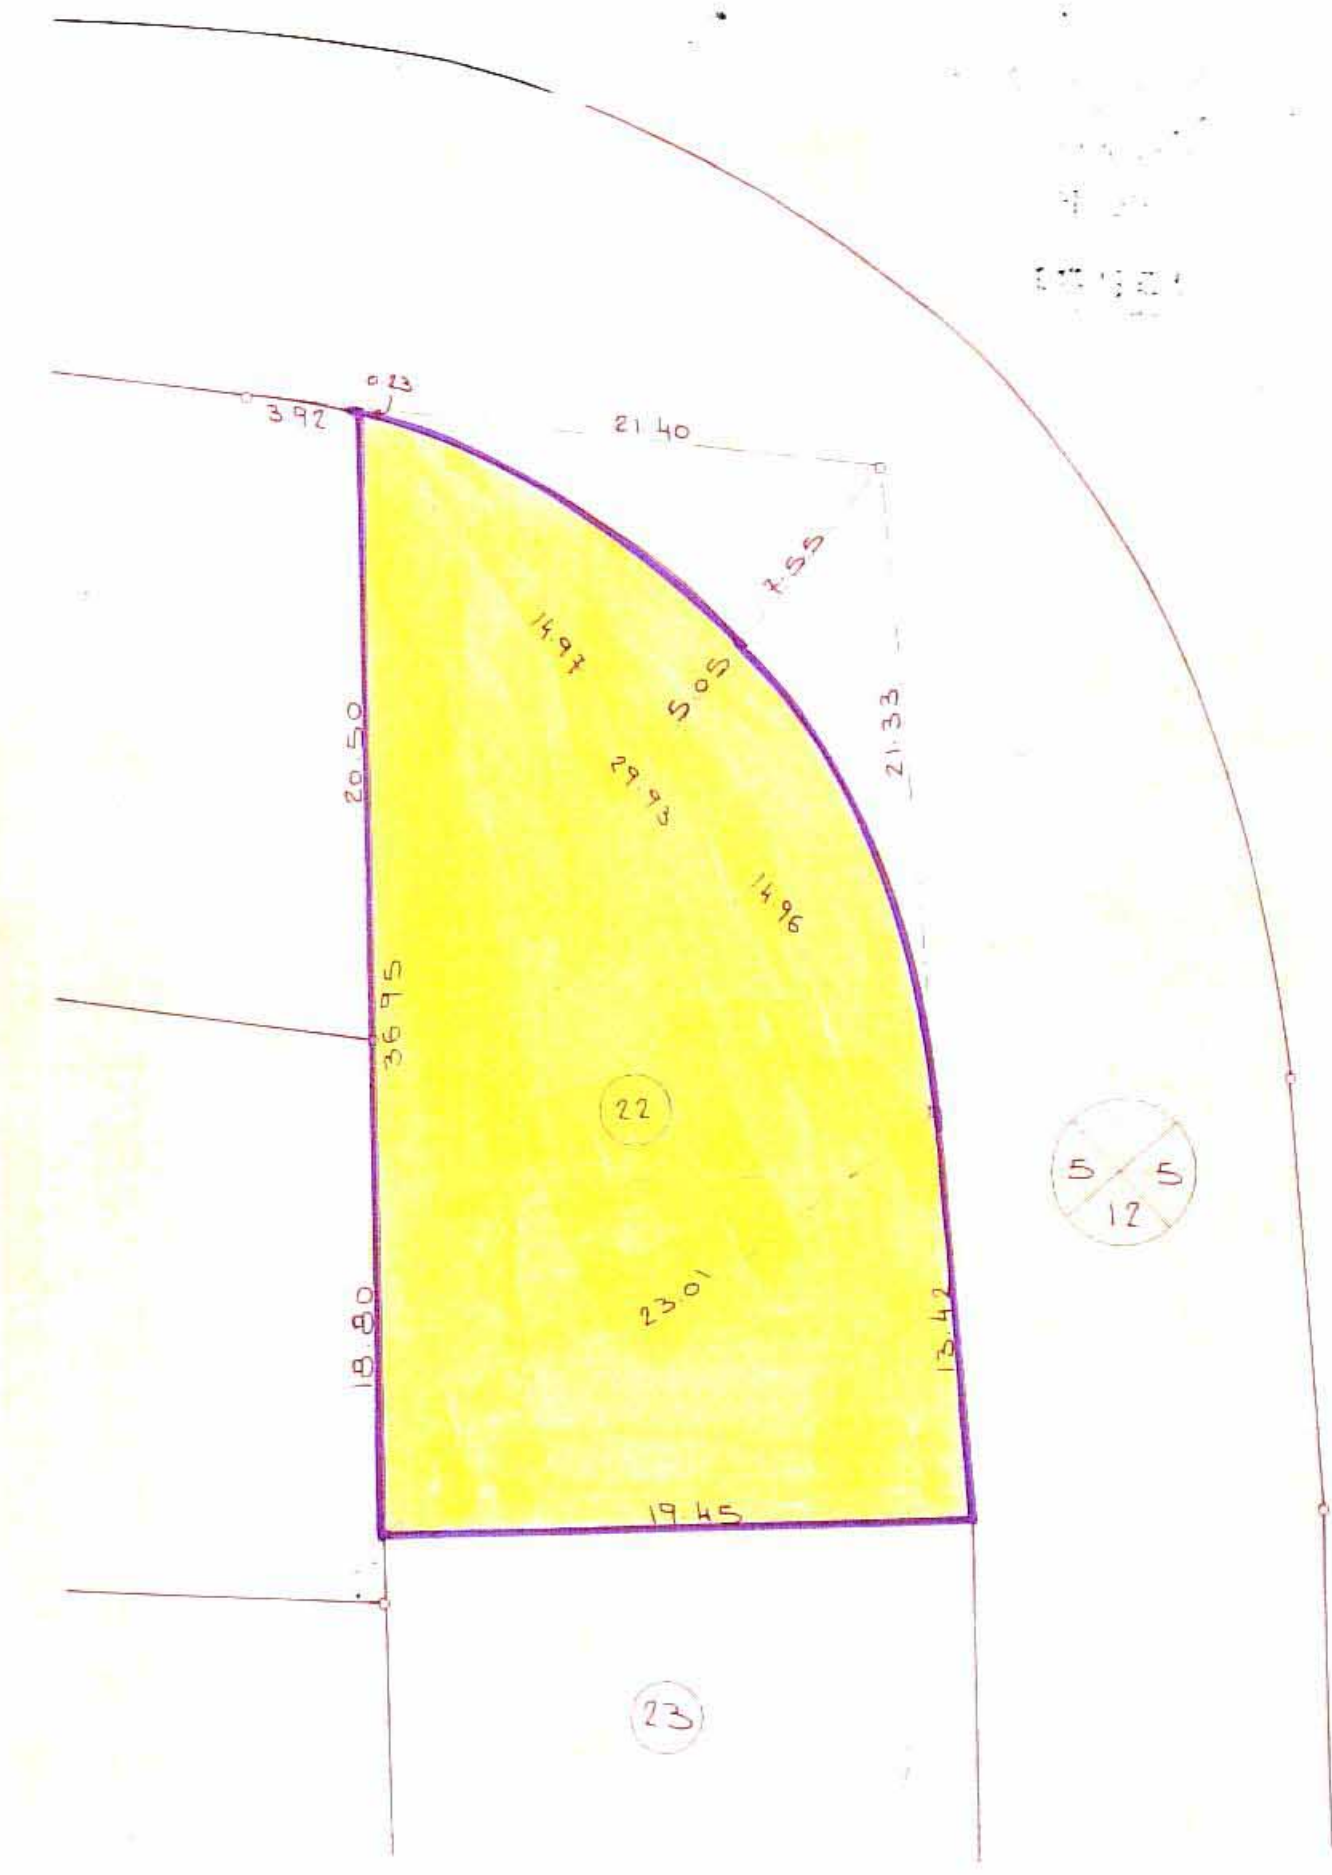

תרשים המגרש קב"מ 1:250

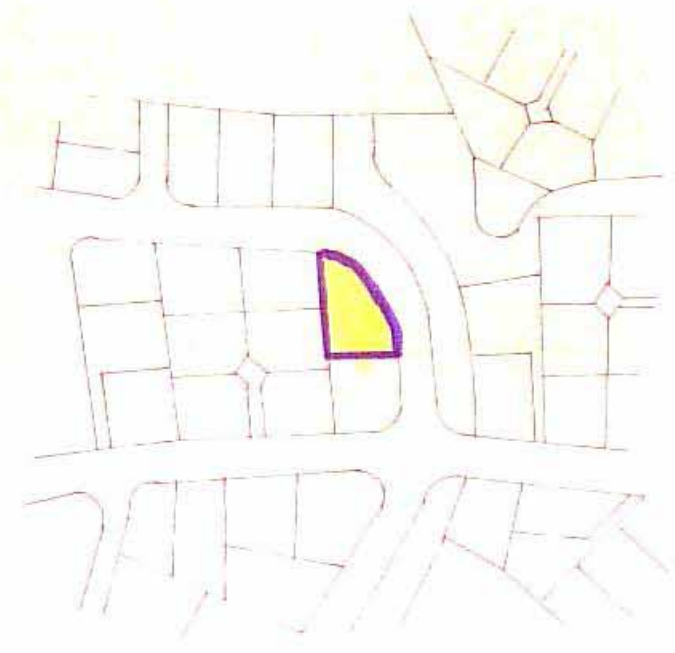

תרשים הסביבה ק.מ. 1:2500

מקרא :

	נבול תכנית
	אזור מגורים ג'
	מס דרך
	רוחב דרך

משרד הפנים  
 ת.ד. 10000 תל אביב-יפו  
 1965-1966

אישור תכנית מס' ה-7/ו-90

התכנית מתוגמלת מכח  
 סעיף 12(ג) לחוק

1965 - ת.ד. 10000 תל אביב-יפו  
 תעודת מס' 10000 / 1-2/1-90

נדונה בישיבה מס' 5/92 מיום 14-9-42  
 החליט להעביר ליעדה המתווה בהתאם לתפקידה

3 ביטול  
 יו"ר היעדה