


תכנון מקומי רחובות  
 21/550/ד מס מתאר שינוי תכנית

תכנית שינוי מתאר מס 21/550/ד



שינוי כרח/550/ד

3.13

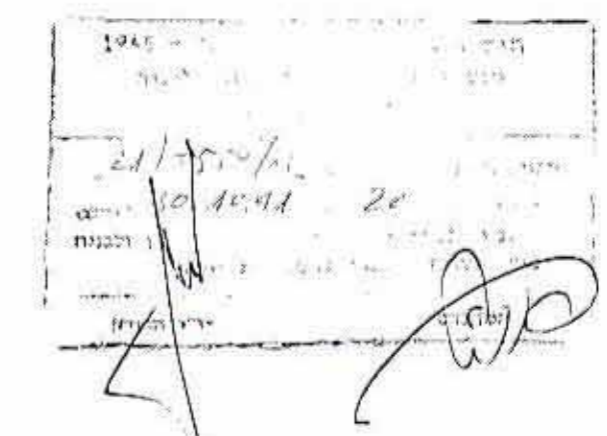

- מחוז : המרכז
- נפה : חזרה
- מקום : חזרה
- גוש : 3704
- חלקות : 473
- בעלי הקרקע : תמגר בע"מ
- יוזם התכנית : הועדה המקומית לתכנון ובינה וחזרה
- מחבר התכנית : מ.ד. אשכנזי אדריכלים רחובות
- שטח התכנית : 751 מ"ר
- ק.ג.מ : 1:250

תוכנית אזורית  
 1:250

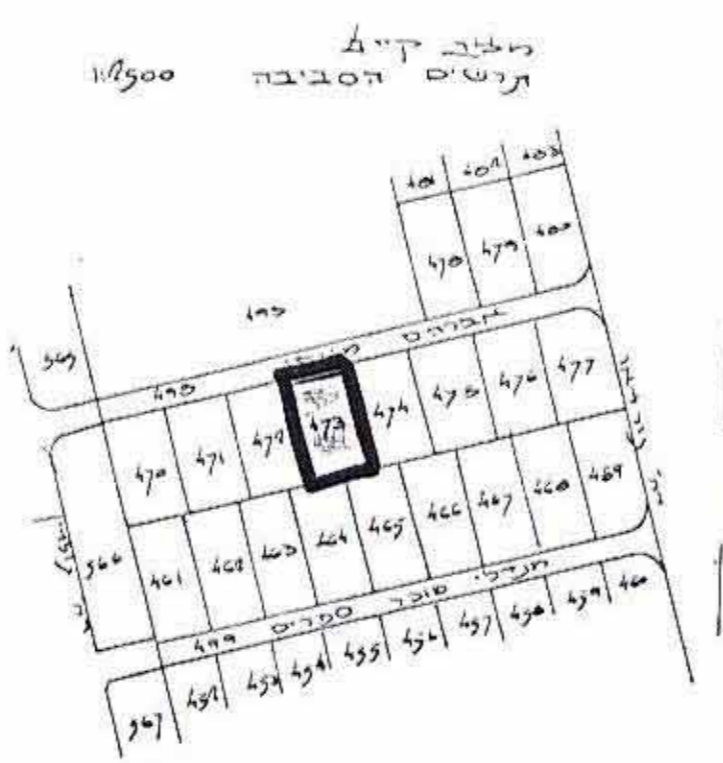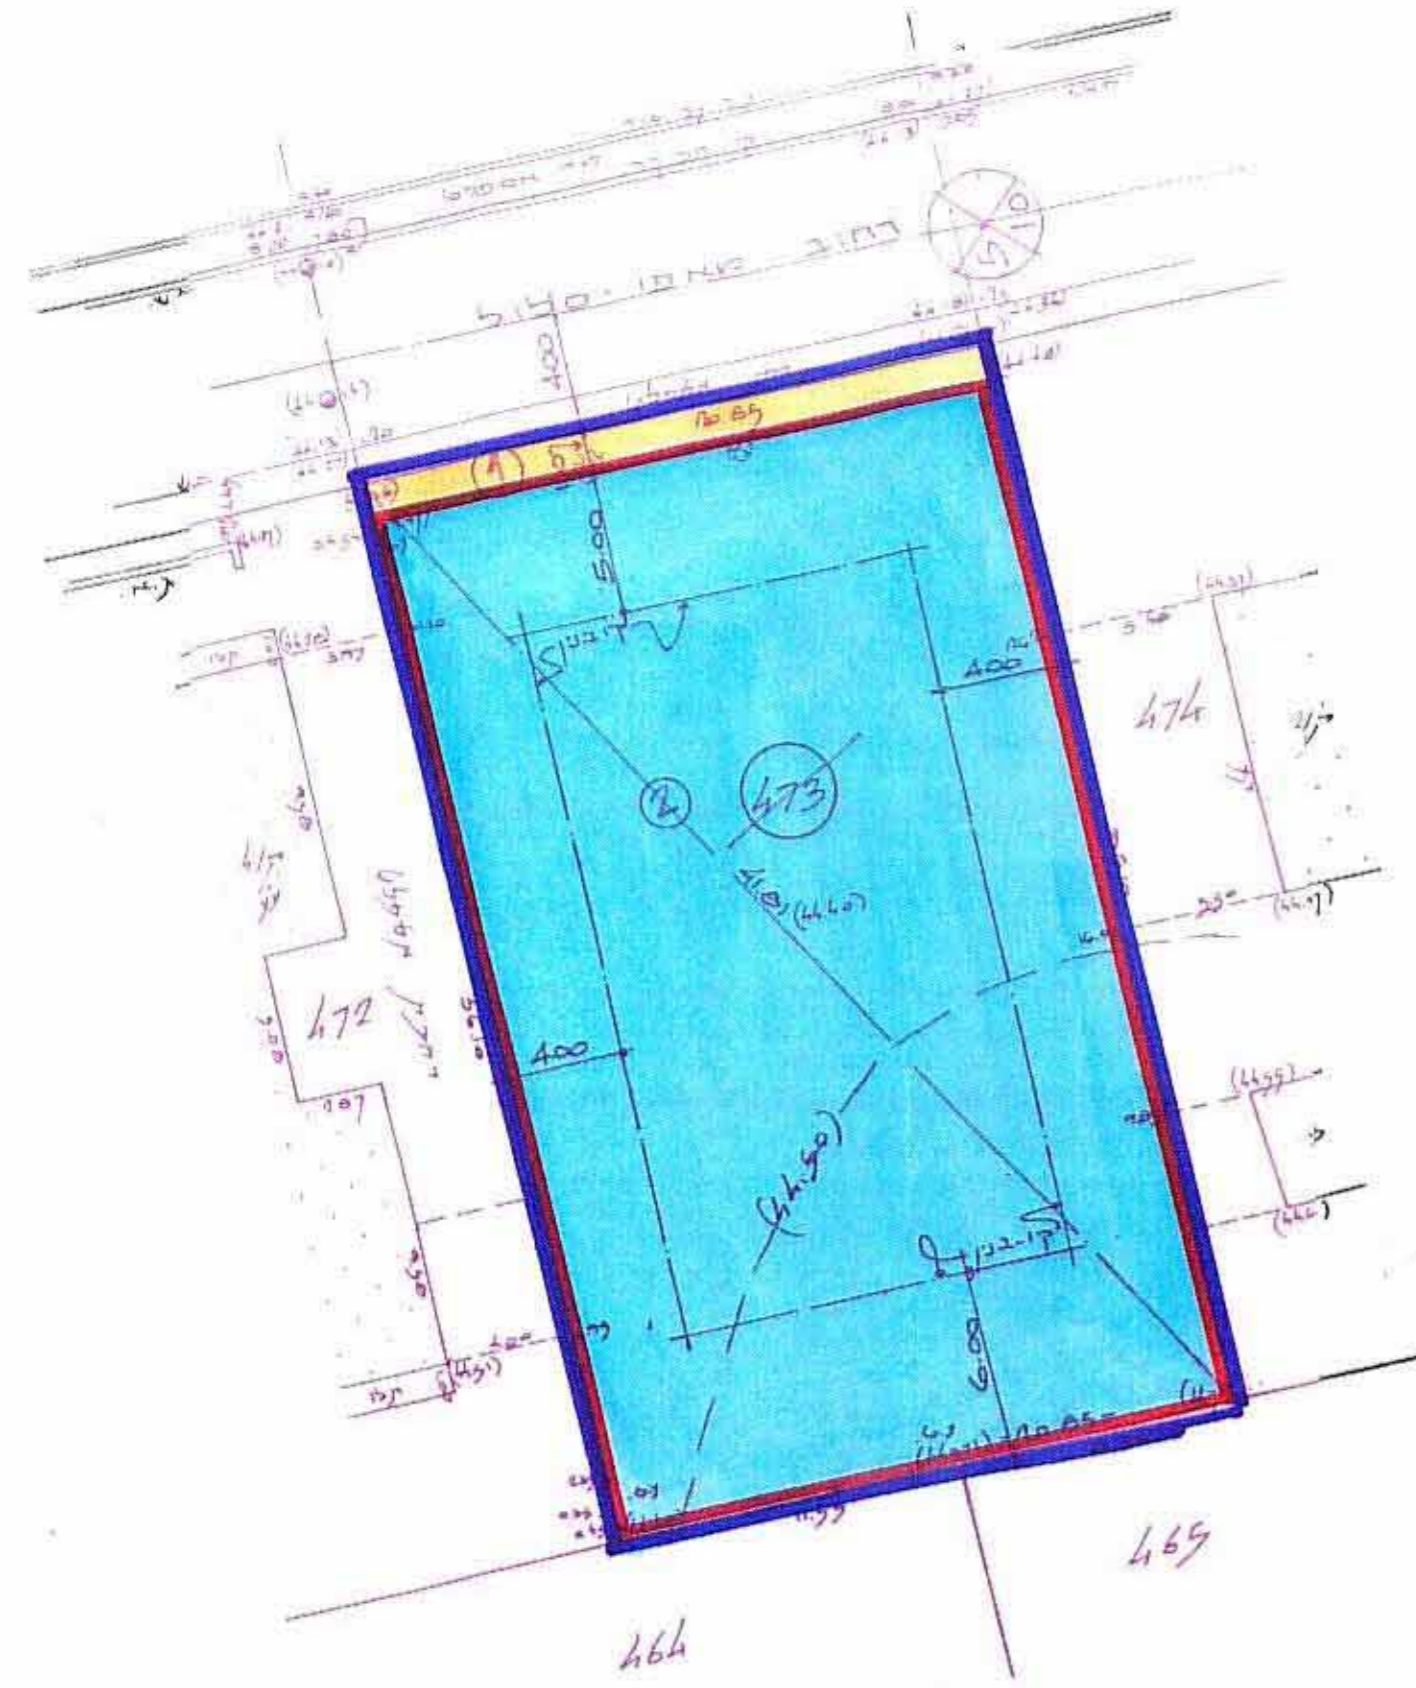


ועוד	שטח במ"ר	מס מגרש חלקה
הרחבת דרך	21	1
מגורים ב' מיוחד	730	2
מגורים ב'	751	473

הערה:  
 1. התכנית תבטל על תלביד ק"מ 21/550/ד.  
 2. הקצבים יסווגו לרשימת העדיפות.



תמונה  
 חבילת תוכנית ומסמכים  
 מס' 21/550/ד  
 08-4610172  
 מ.ד. אשכנזי - אדריכלים  
 הרצל 201 רחובות 03-4657241

חתימת היוזם  
 חתימת בעל הקרקע  
 חתימת המתכנן  
 תאריך

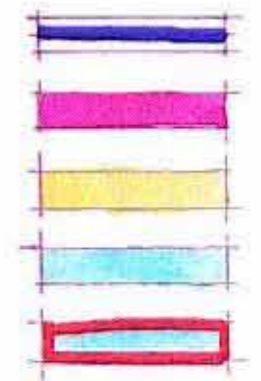

מקרא  
 גבול התכנית  
 דרך מוצעת  
 דרך קיימת  
 מגורים ב'  
 מגורים ב' מיוחד



לפני כתיבת תוכנית זו, נבדקו כל הפרטים והמידע המופיע בתוכנית, ונמצא כי הם נכונים. המוסד המוסמך לא יאחר באישור תוכנית זו, ויש להגיש את התוכנית למוסד המוסמך.