


# מרחב תכנון מקומי "המרכז"


## שנוי תכנית מס.מ מ/מ / 3077

## שנוי לתכנית מס.מ מ/מ / 853

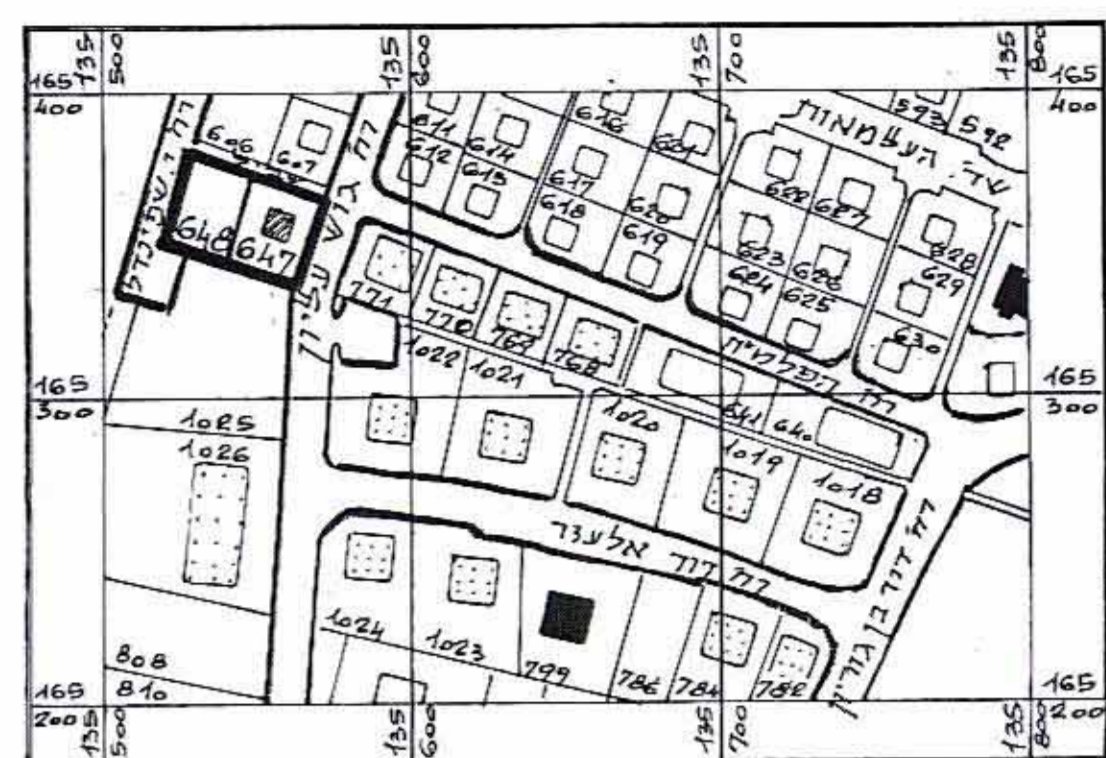


תרשים הסביבה 1:2500

- מחוז : המרכז
- נפה : פתח-תקוה
- מועצה מקומית: גבעת שמואל
- גוש : 6189
- חלקות : 648, 647
- שטח התכנית : 1198 מ"ר
- בעל הקרקע : בובליל ויקטור
- כתובת : רח' י"א באדר 23 חולון
- היוזם : המועצה המקומית גבעת שמואל
- מחבר התכנית : "תאום ופקוח" יעוץ הנדסי בע"מ
- כתובת : הפלמ"ח : גבעת שמואל

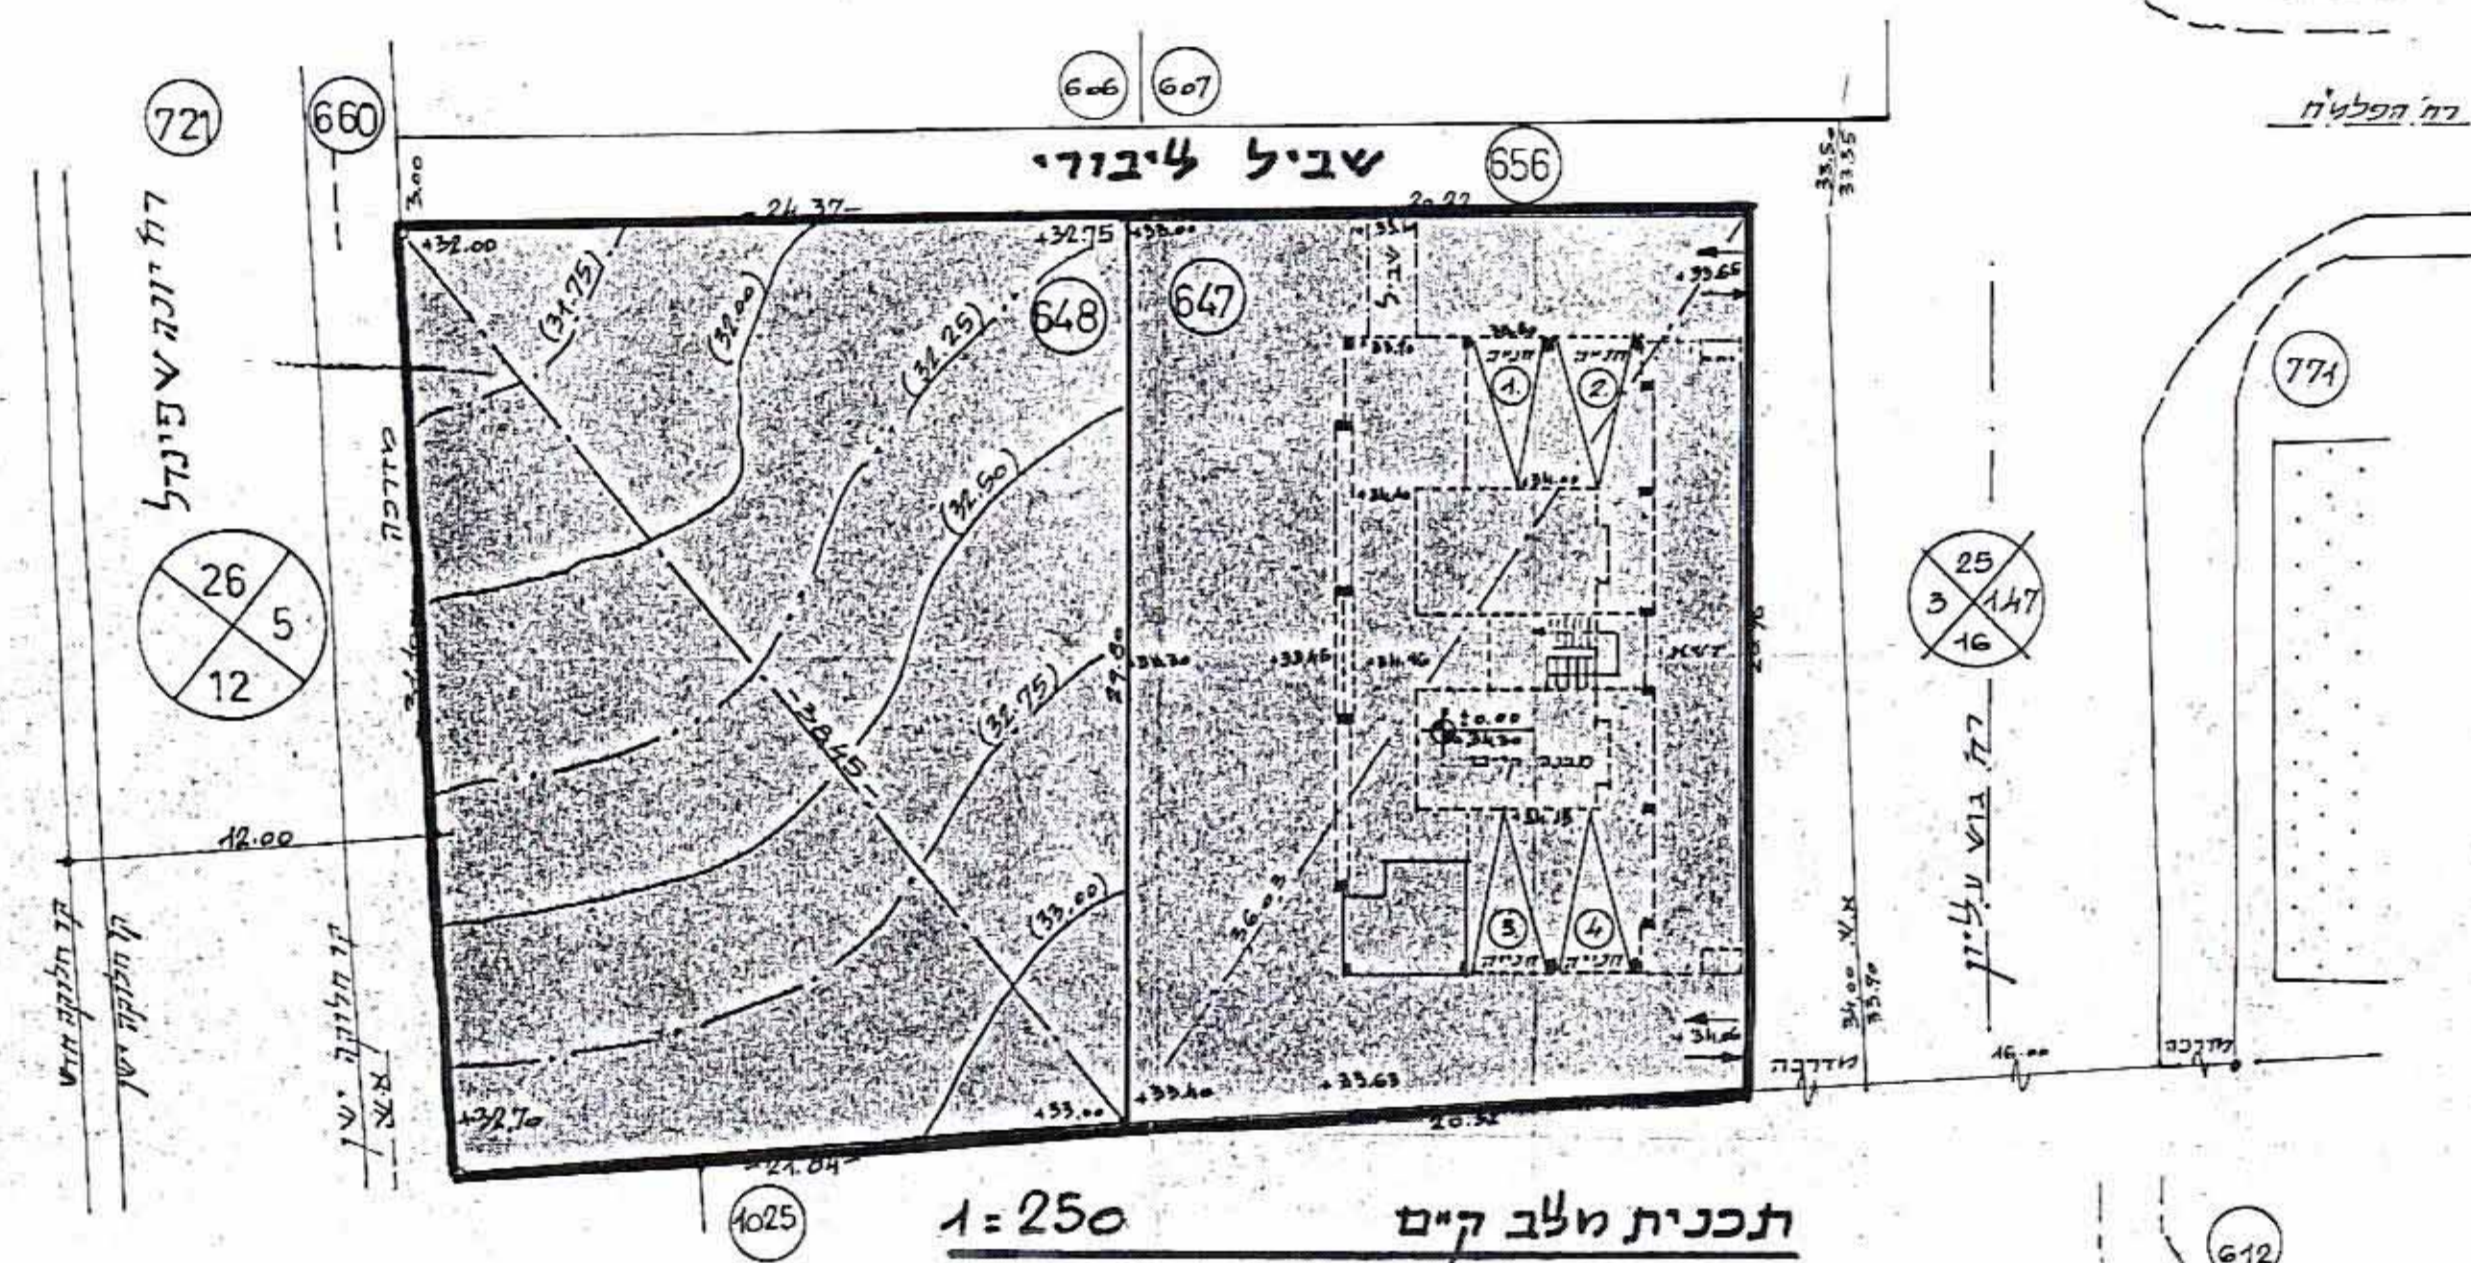

תכנית מלב קיים 1:250

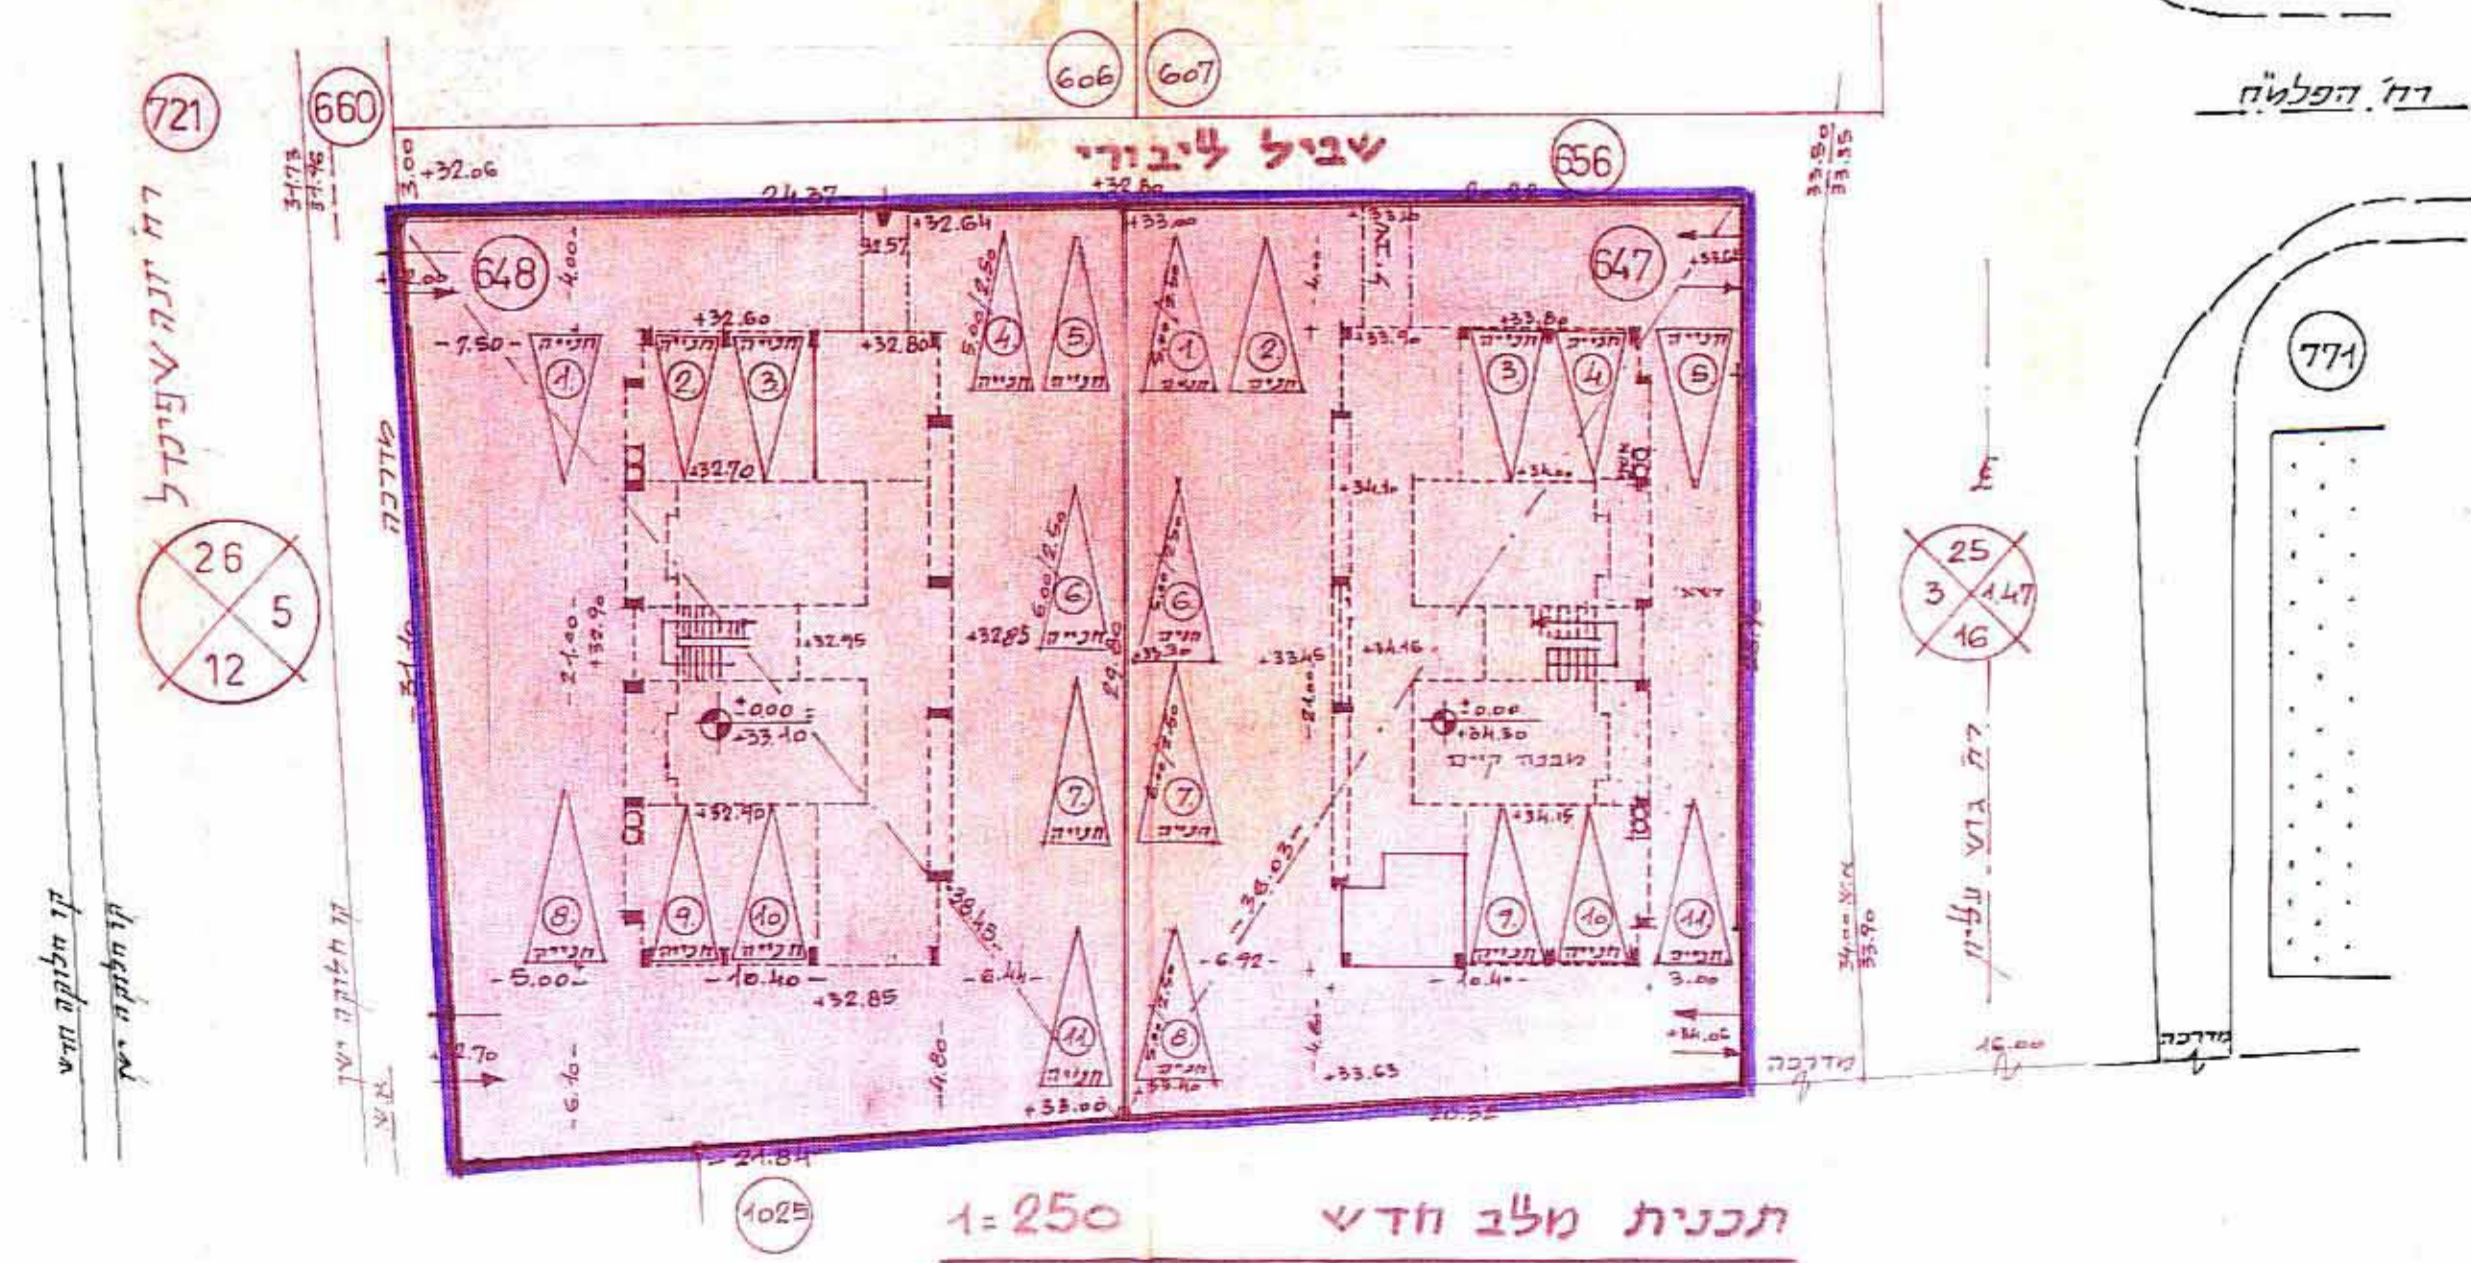

תכנית מלב חדש 1:250

מקרא :  
 משרד הפנים מנהל הנדסה  
 תחום התכנון והבניה והשכילה - 1983  
 משרד הפנים מנהל הנדסה  
 תחום התכנון והבניה והשכילה - 1983  
 משרד הפנים מנהל הנדסה  
 תחום התכנון והבניה והשכילה - 1983

- גבול התכנית
- אזור מגורים ב'
- מגרש לבנין משרדים
- חניה
- מספר דרך
- קו בנין
- רוחב הדרך
- תאריך : 3.7.91
- עדכון : 10.12.91

חתימת בעל הקרקע :  
 חתימת מחבר התכנית :  
 תאום ופקוח  
 יעוץ הנדסי בע"מ  
 5321542 תל.  
 חתימת המועצה המקומית גבעת שמואל