


ת.א. רח/950/13 רחלה צב"ר 5

רח/950/13
מרחב תכנון מקומי רחובות
תכנית שינוי מתאר מס רח 13-950

תכנית לאיחוד וחלוקה ללא הסכמות בעלים
 8400
 מורה 9
 RE 0950
 RASF

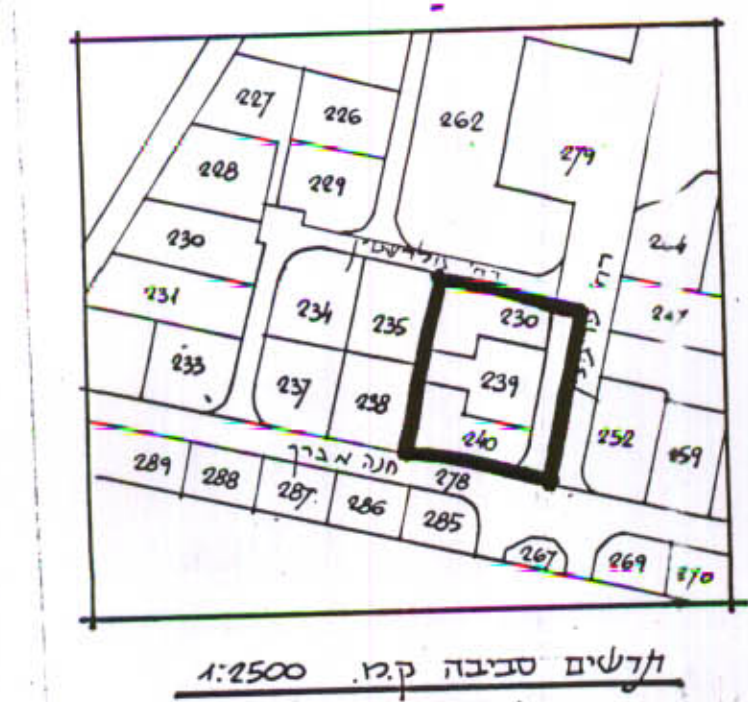

חוק התכנון והמבנה תשכ"ה - 1965
 תועדה המסדית לתכנון ולמבנה
 ת.א. 950/13
 תוכנית מתאר מס רח 13-950
 יזם: מ.ד. אשכנזי
 יועץ: יוסי חזקיהו
 יועץ: יוסי חזקיהו

- מחוז: **המרכז**
- נפה: **רחובות**
- מקום: **רחובות**
- גוש: **3655**
- חלקות: **279, 240, 239, 236 (חלק)**
- בעלי הקרקע: **עיריית רחובות וקק"ל**
- יוזם התכנית: **הועדה המקומית לתכנון ובניה רחובות**
- מחבר התכנית: **מ.ד. אשכנזי אדריכלים רחובות**
- שטח התכנית: **2963 מ"ר**
- ק.ב.מ: **1:250**

משרד הפנים מחוז המרכז
 חוק התכנון והמבנה תשכ"ה - 1965
 אישור תכנית מס רח/950/13
 התכנית מאשרת מכח
 סעיף 108 (א) לחוק
 יוסי חזקיהו




חתימת היוזם
חתימת בעל הקרקע
חתימת המתכנן
תאריך
 מ.ד. אשכנזי - אדריכלים
 חרצל 299 רחובות, 08-465764
 22.12.93

- מקרא**
- גבול התכנית
 - הרחבת דרך
 - דרך קיימת
 - שטח לבניני צבור
 - מגורים א מיוחד
 - שטח לאיחוד וחלוקה


טבלת שטחים ויעודם

חלקה מגרש	שטח במ"ר	אחוז	יעוד
236	773	26%	בניני צבור
239	789	27%	"
240	702	23%	"
279 (חלק)	71	3%	ד מוצעת
	600	20%	ש.ב.צ.
	28	1%	ד מוצעת
סה"כ	2963	100%	

חלקה מגרש	שטח במ"ר	אחוז	יעוד
1	99	4%	דרך קיימת
2	600	20%	ש לבניני צבור
3	360	12%	ש לבניני צבור
4	952	32%	מגורים א מיוחד
5	952	32%	מגורים א מיוחד
סה"כ	2963	100%	

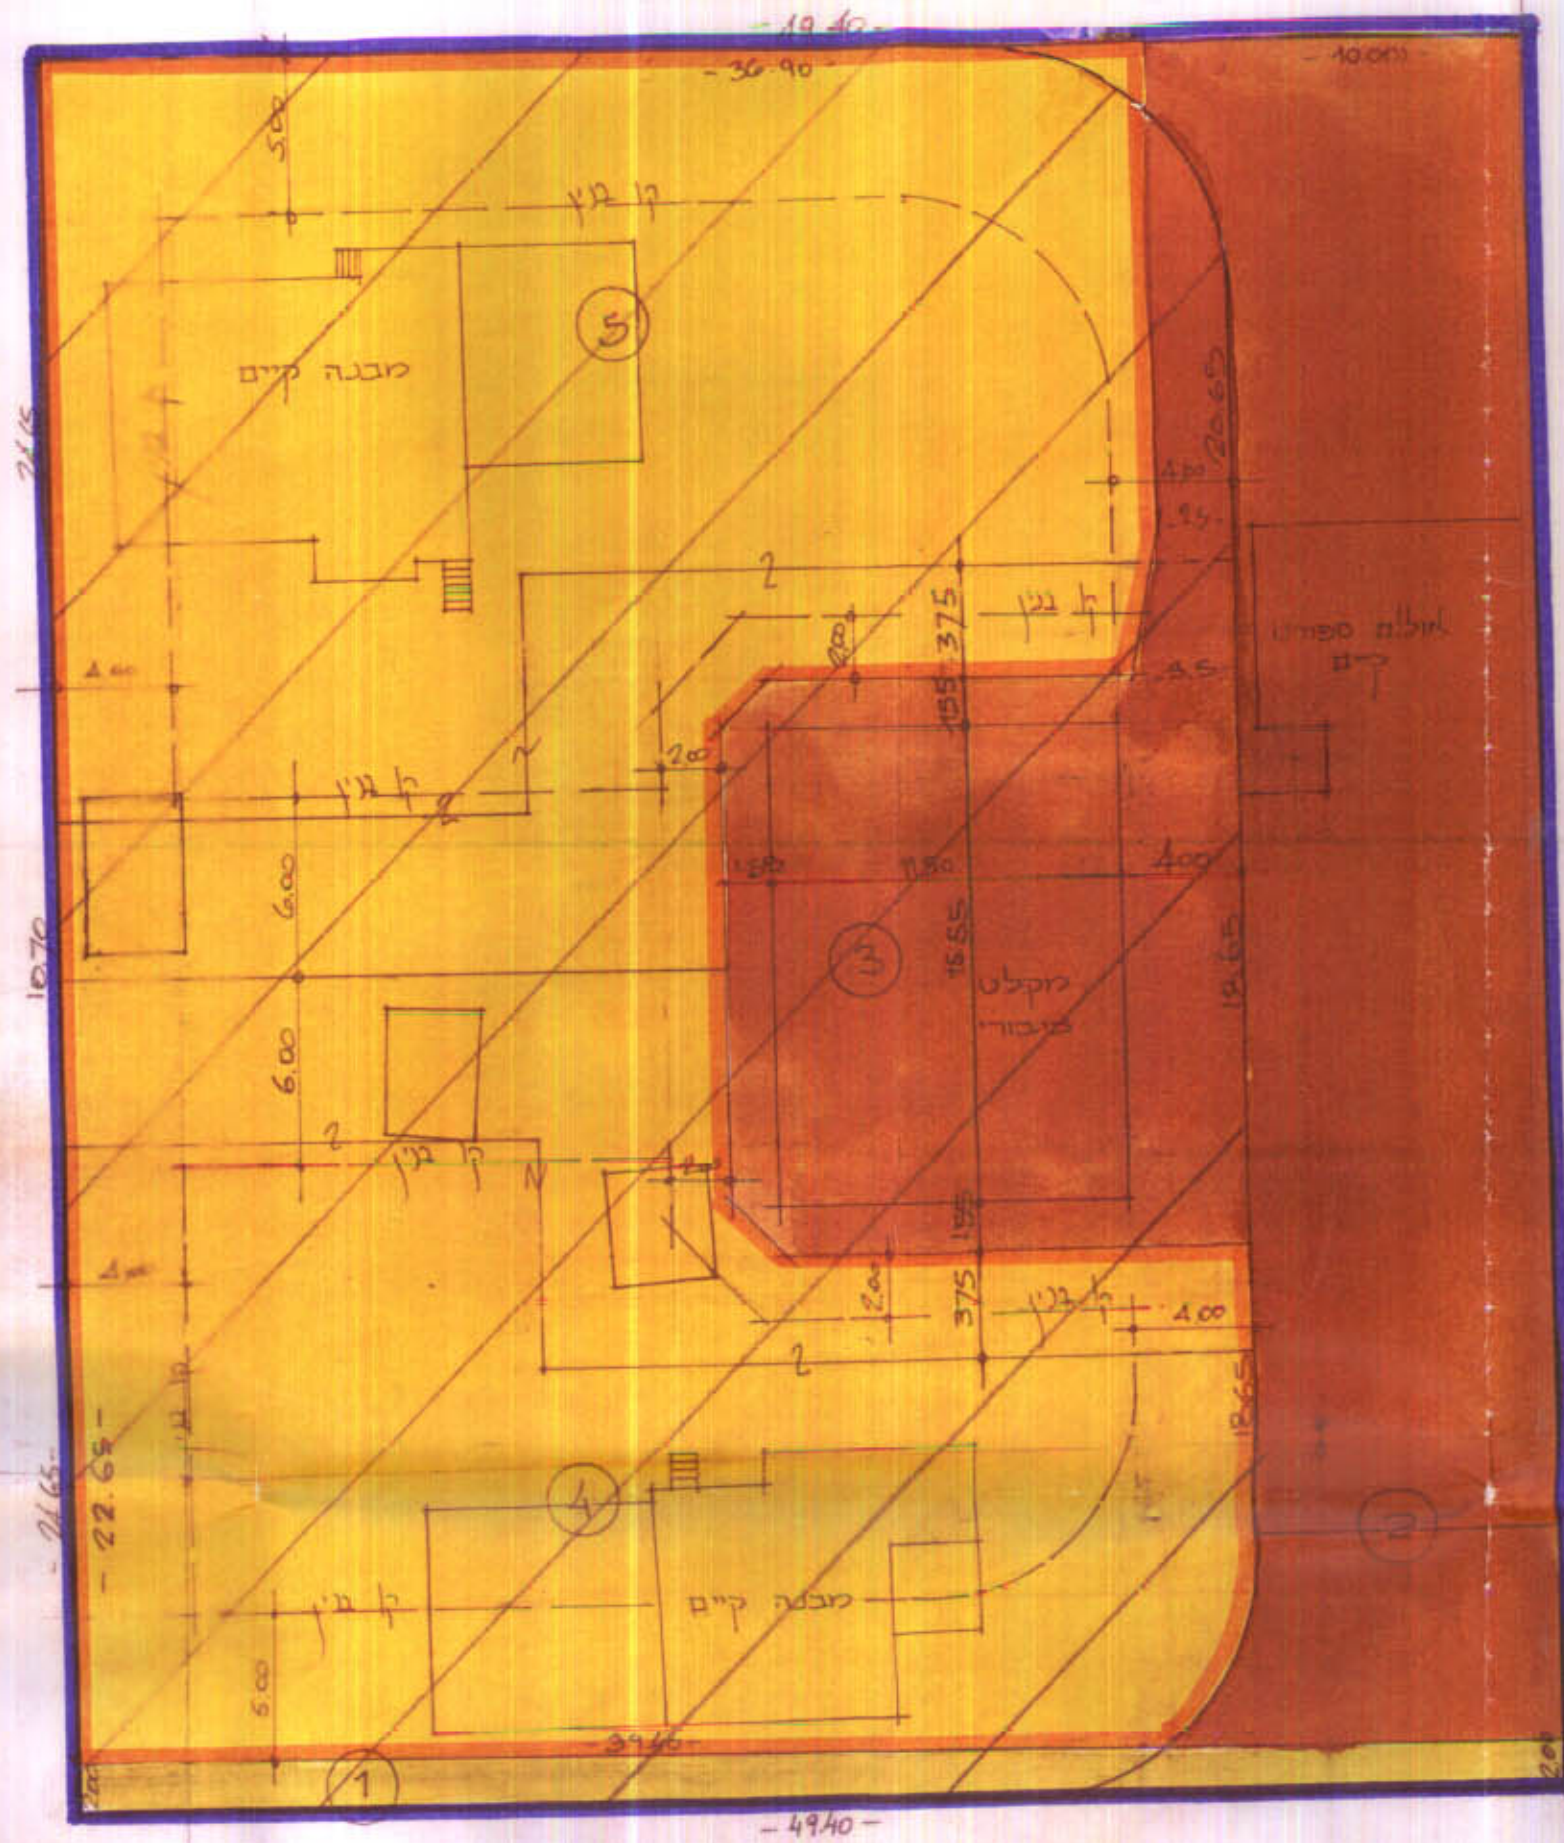

מצב מוצע 1:250

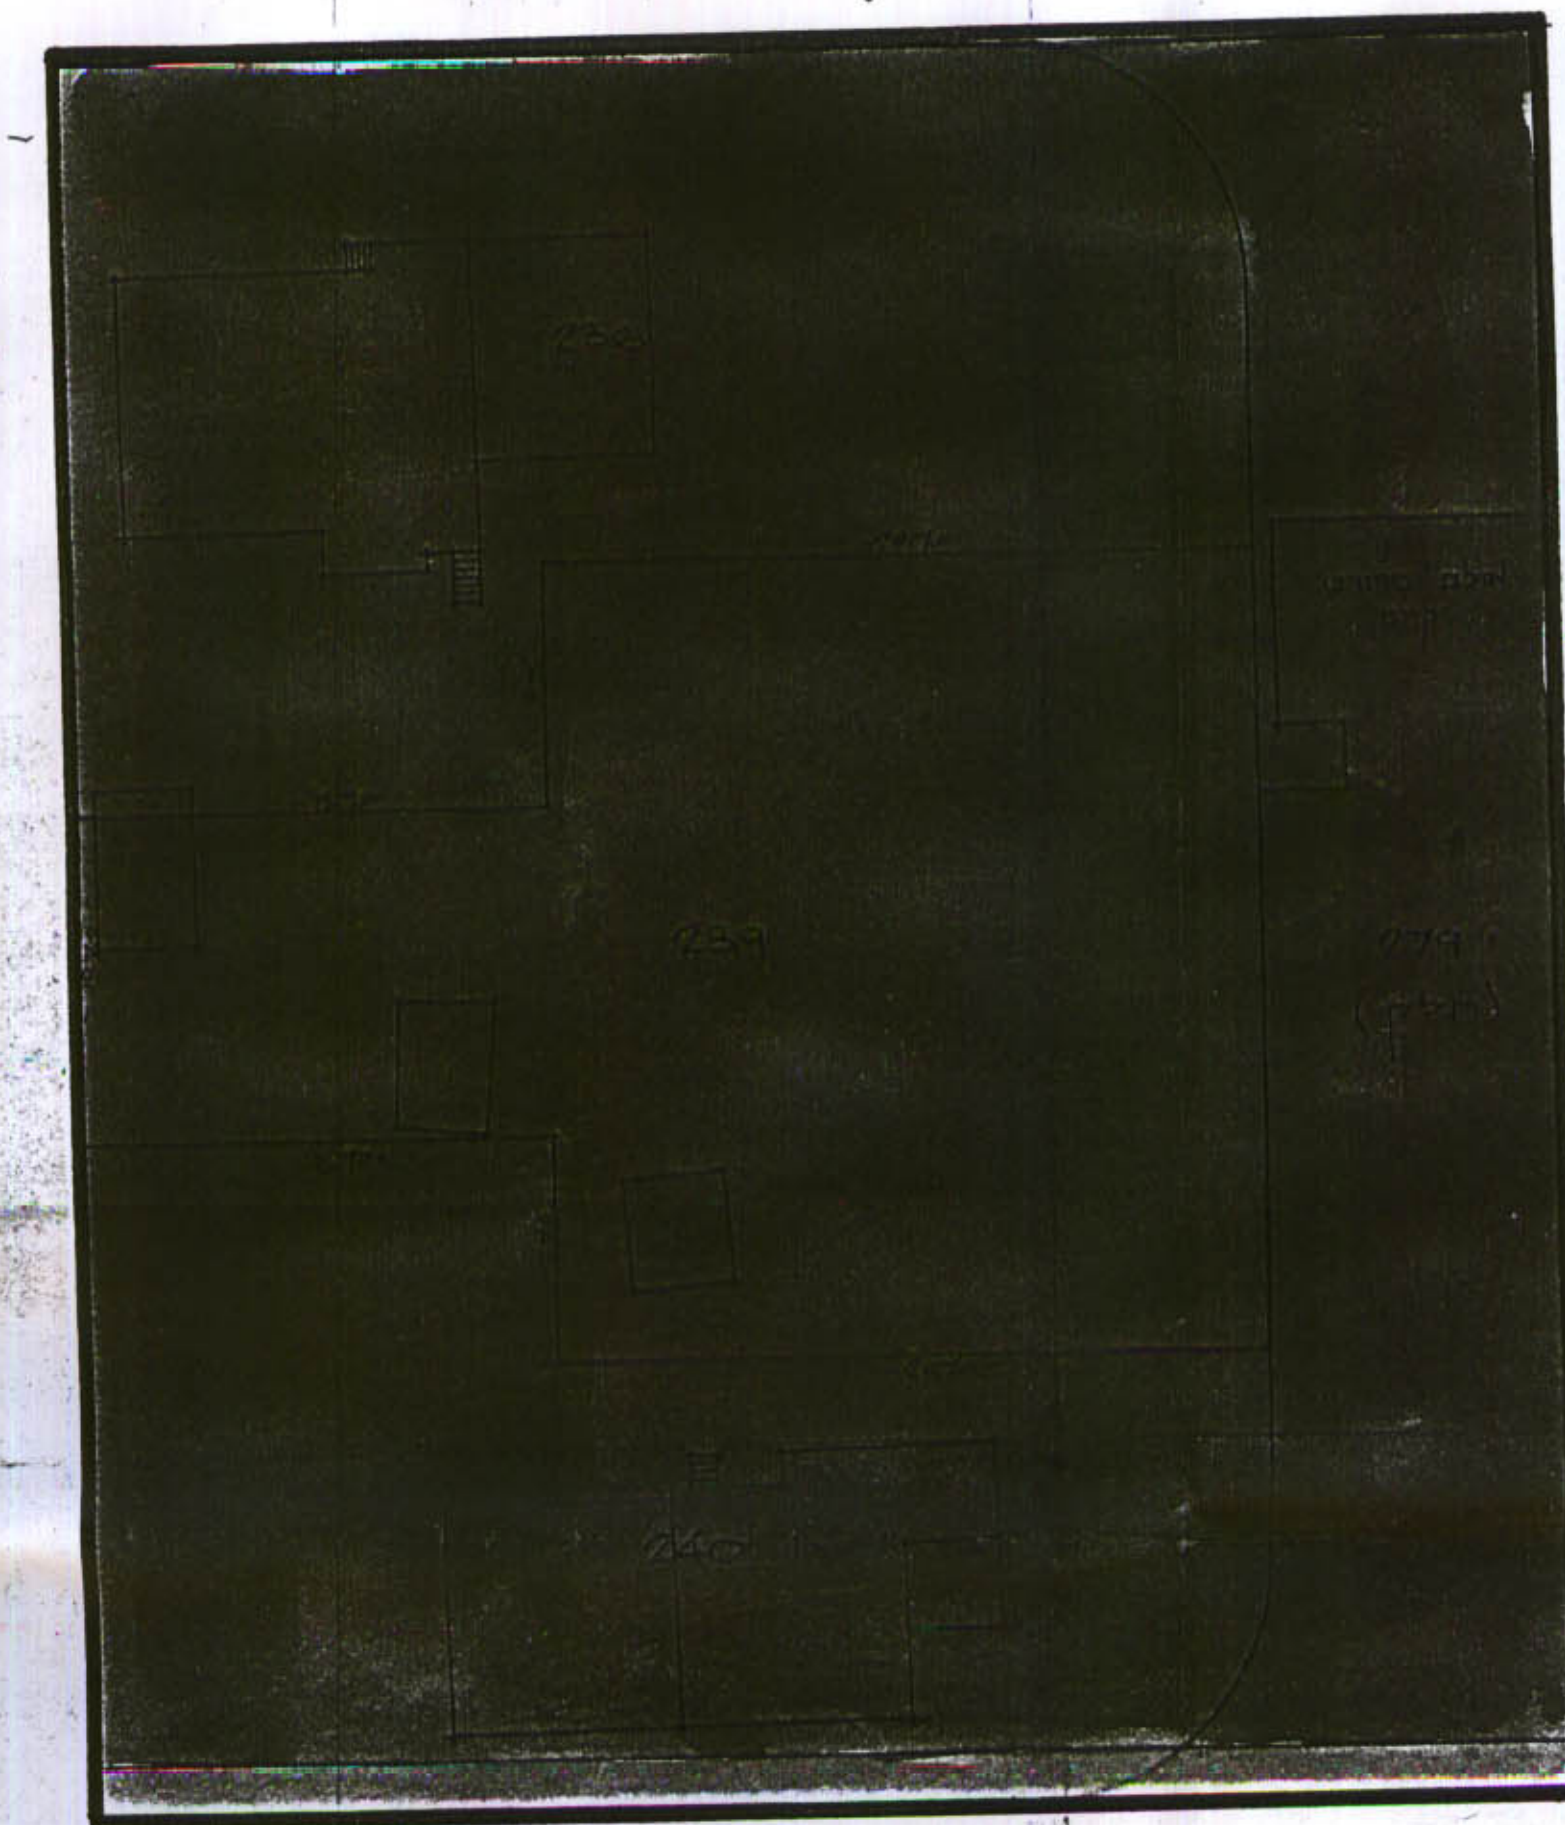

מצב קיים 1:250