


מ.א. מ/מ 4/1170/ממ נ"ה - אונסון 5 ב' 5  
 מרחב תכנון מקומי המרכז  
 תכנית מפורטת מס' מ/מ 4/1170/ממ  
 שנוי לתכנית מס' מ/מ 1170/ממ

מצב חדש 1:250

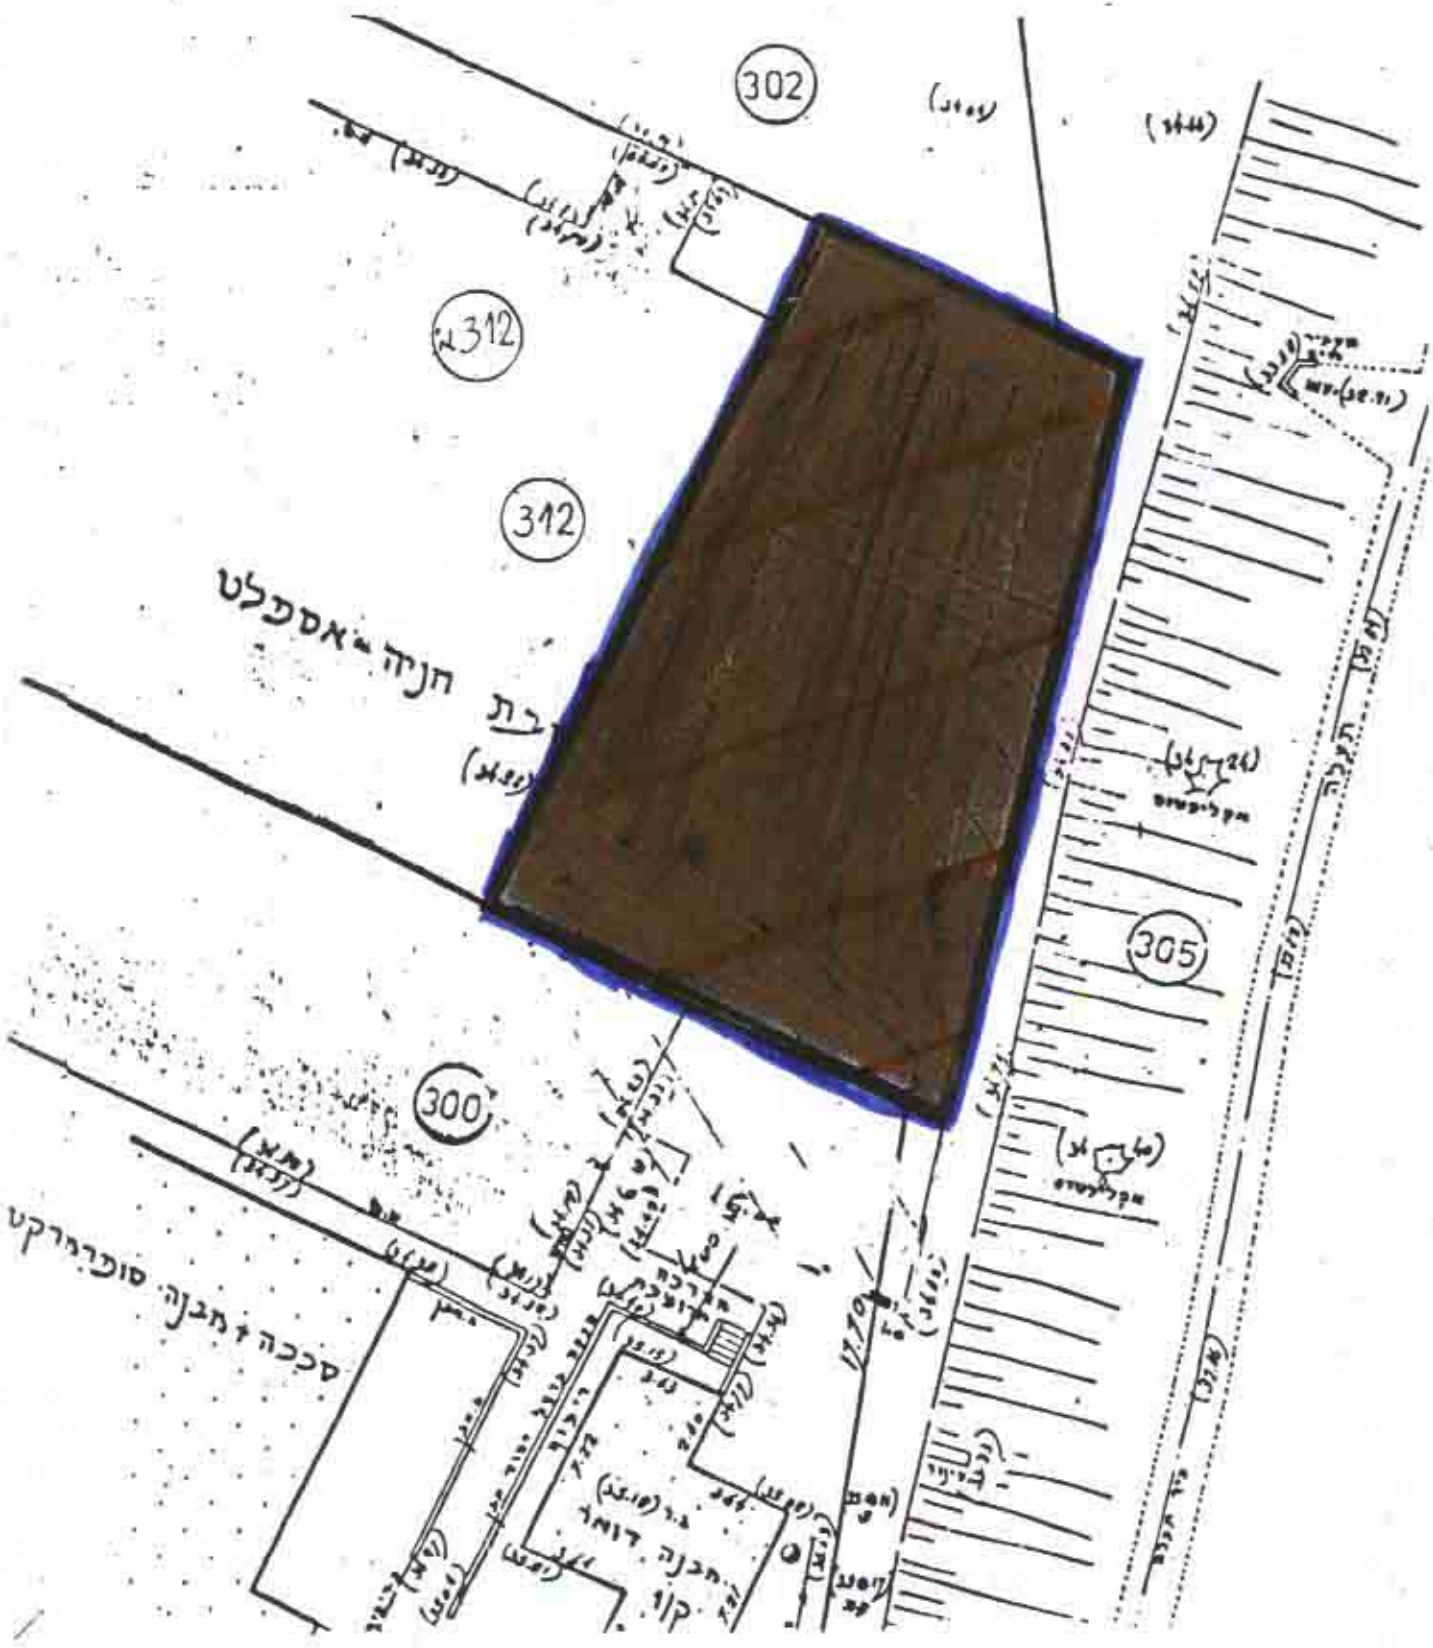

חוק התכנון והבניה תשכ"ה-1965  
 הועדה המקומית לבניה ולתכנון עיר  
**ה מ ר כ ז**  
 תכנית מס': מ/מ 4/1170/ממ הומלצה  
 להפקדה בישיבה מס' 91006  
 מיום 27/3/1991  
 סגור השרה  
 יושב ראש העדה


מחוז : המרכז  
 נפה : פתח תקוה  
 מועצה מקומית : נוה מונוסון  
 גוש : 6502 חלק ממגרש 312  
 שטח התכנית : כ-350 מ"ר  
 יוזם התכנית : מועצה מקומית נוה מונוסון  
 עורך התכנית : מח' טכנית המרכז  
 תאריך : 20.5.91

מס' התוכנית 4/1170/ממ  
 ארישור תכנון  
 גורמים יועצת מכח  
 חוק  
 יו"ר ועדת המחירים



מקרא  
 גבול התכנית  
 שטח לבנייה ציבור  
 דרך מוצעת  
 דרך לביטול  
 תחום בניה

מצב קיים ותרשים הסביבה 1:250

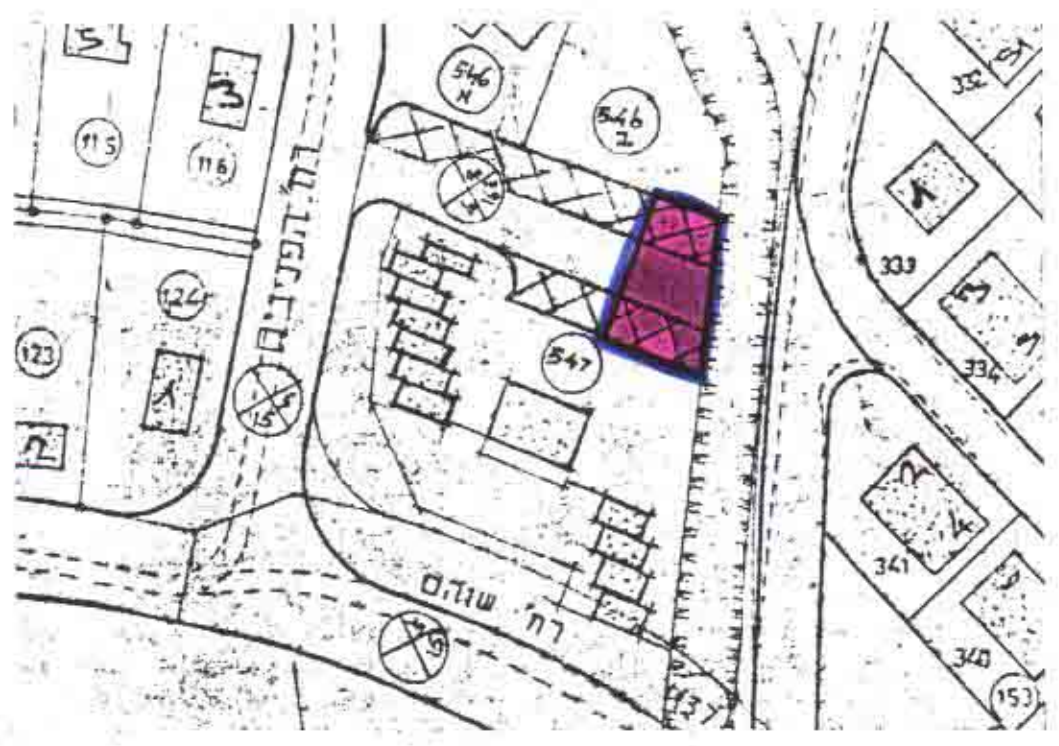

חתלמת הירזם: