


מחוז המרכז 17/950/רח רחמ"ל 5

מחוז המרכז
מרחב תכנון מקומי רחובות
תכנית בנין ערים מפורטת מס' רח/950/17
שינוי לתכנית מפורטת רח/950

16.9.92

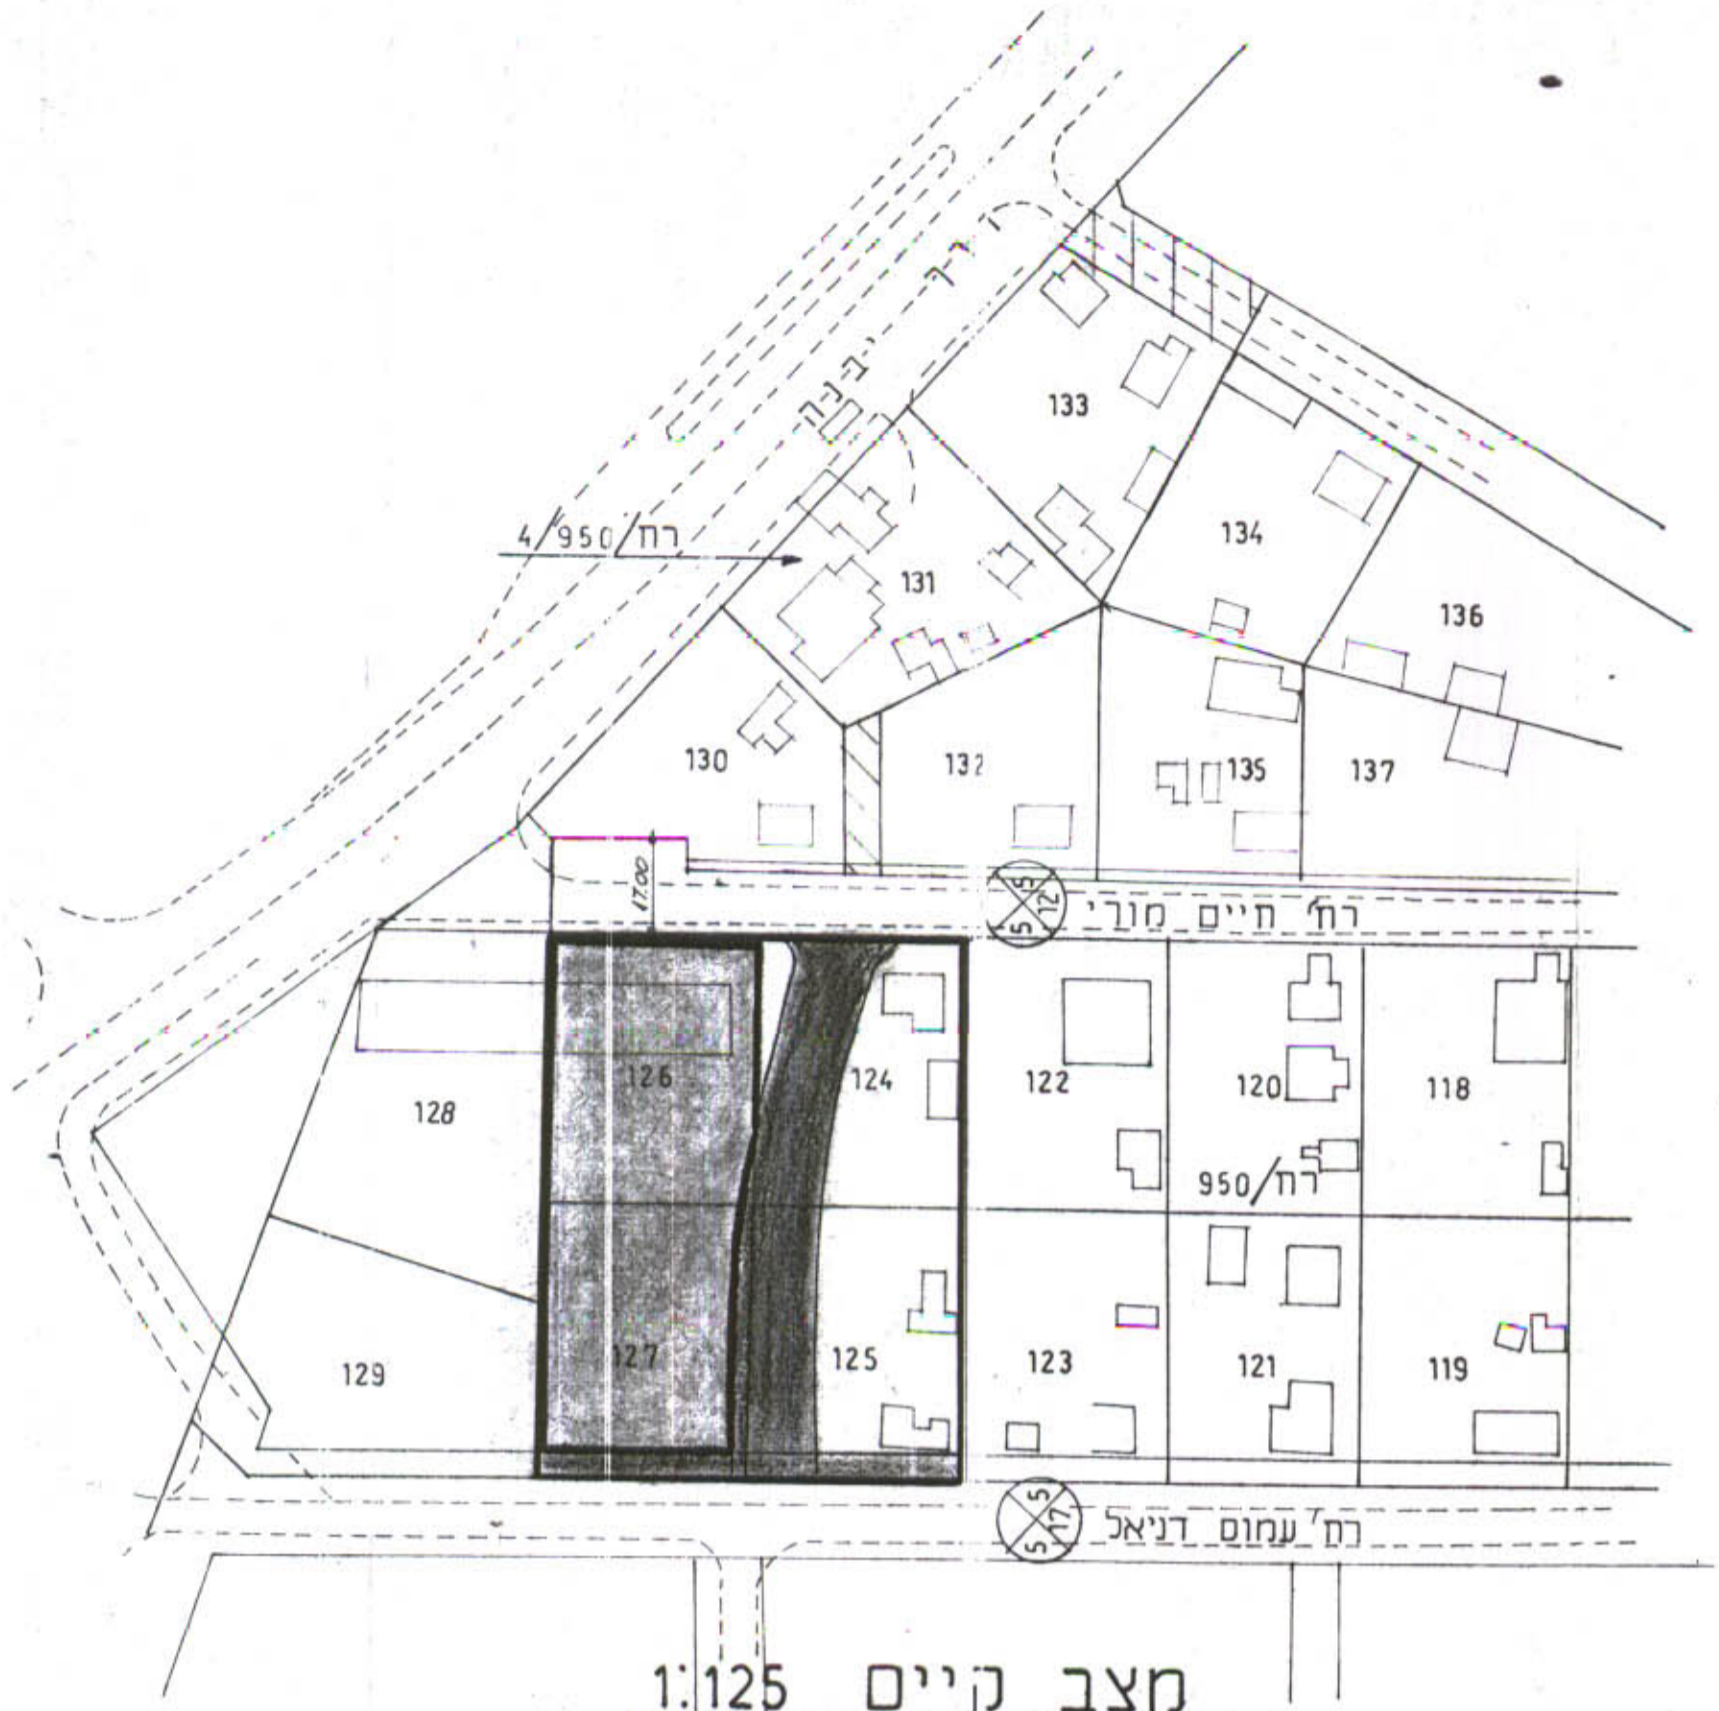

מחוז : 8400
רחמ"ל : 870
נפה : RE 1495
עיר : ראש
גוש : 3655

חלקה : 127, 126, 125, 124
שטח התוכנית : 6004 מ"ר
בעל הקרקע : שונים
יוזם התוכנית : הועדה המקומית לתכנון ובניה רחובות
עורך התכנית : רח"ם אדריכלות והנדסה
ויצמן 5 רחובות
טל: 08 472010

משרד הפנים מחוז המרכז
חוק התכנון והבניה תשכ"ח-1965
ישור תכנית מס. מ/950/17
התכנית מאושרת מכח
ק"מ 104 (א) לחוק
יורד הודעה פתוחה

- מקרא**
- גבול התוכנית
 - אזור מגורים א
 - שטח ציבורי
 - הפקעה
 - דרך מאושרת
 - דרך לביטול
 - דרך קיימת

חתימת היוזם

רח"ם אדריכלות והנדסה
רח' ויצמן 5 רחובות
טל. 08-472010
חתימת עורך התוכנית

26.11.91

תאריך