

מחזה : המרכז  
נפה : פתח תקוה  
מקום : הוד השרון רחובות מ שאבים בית חן  
גוש : 6455  
חלקות : 546, 537

בעלי הקרקע: בעלי החלקות ועיריית הוד - השרון  
המתכנן: פרץ עידן דרך השרון 58 הוד השרון

שטח התכנית : 1370 מ"ר

גבול התכנית

אזור מגורים ב ע"ה ה'תשס"ו

דבר מונוגרפיה

מספר דרך


רוחב הדרך

חוק התכנון והבניה תשי"ב-1952  
 ענינה: התקנות לחקוק ולבנות "הידרופ"

2/3/66/66 מס' 294  
 3/6/66 מס' 294  
 18/6/92 מס' 294

בישיבה מס' 294  
 החלט: להמליץ לערובה המחוזית התקופה  
 1/1/93  
 חוק התכנון והבניה תשי"ב-1952  
 ענינה: התקנות לחקוק ולבנות "הידרופ"


תוקן ע"י הוועדה המחוזית בישיבה  
 13/5/93 תאריך: 13/5/93

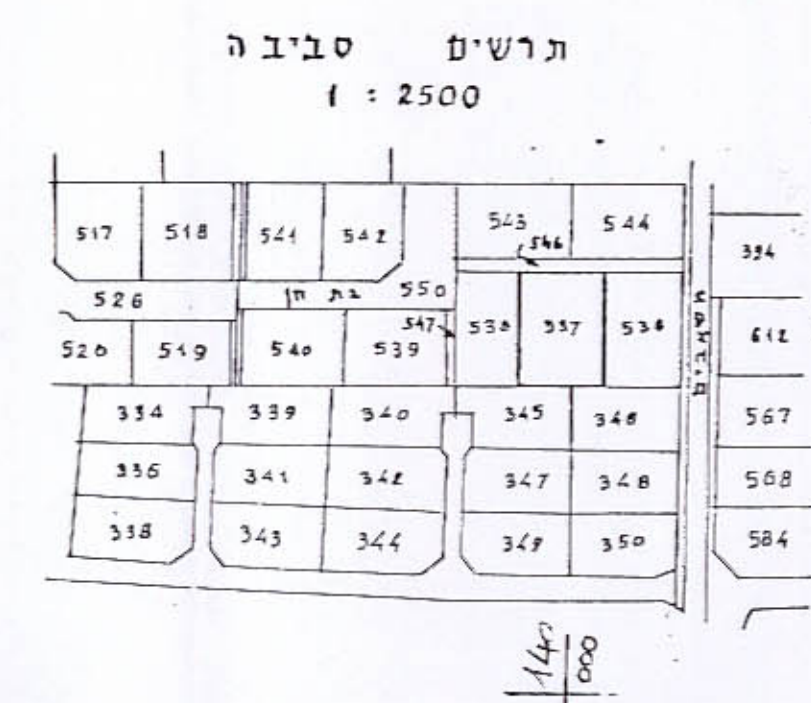

לא לצרכי רשות

2-3-92  
מזדז מוסמך  
כפר סבא  
052-35987 טל

מצב מוצע

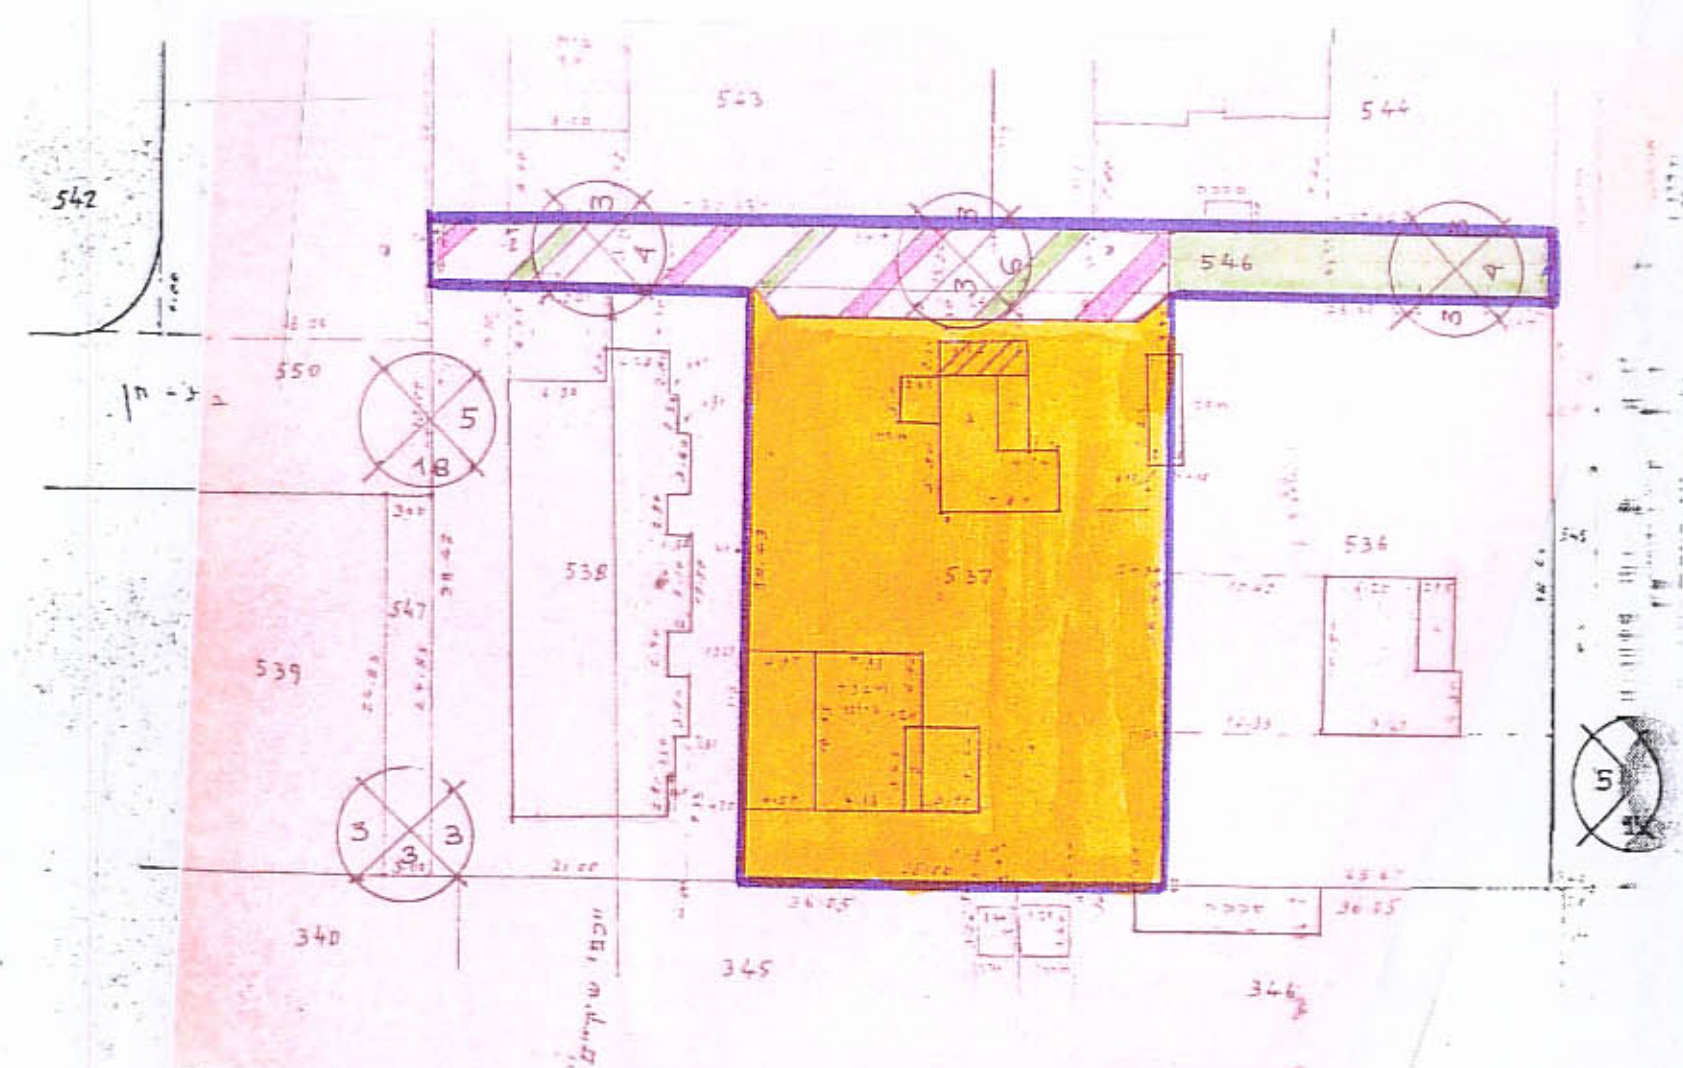

| מצב ק"מ     |          | מצב מצ"ע         |          |
|-------------|----------|------------------|----------|
| חלקה        | שטח במ"ר | י' עוד           | שטח במ"ר |
| 537         | 1072     | מגורים ב'        | 1040     |
| 546         | 298      | ש"ב<br>הולכי רגל | 32       |
|             |          |                  | 195      |
|             |          | ש. ש. פ          | 103      |
| סה"כ<br>שטח | 1370 מ"ר |                  | 1370 מ"ר |