

תוכנית תכנון מקומי "הדרים"
 תכנית מפורטת הד/163/5
 שינוי לתכנית הד/163/2

- חחוז : המרכז
- נפה : פתח-תקוה
- מקום : הוד-השרון. רח' בארי
- גוש : 6442
- חלקה : 139
- היוצם : בעלי הקרקע
- בעל הקרקע : בירנבאום מאיר וחנה
- החציע : בעלי הקרקע
- המתכנן : ברקוביץ דליה משאבים 24/18 הוד-השרון
- שטח התכנית : 1.488 ט'




משרד הבנייה מחוז המרכז
 חוק התכנון והבניה תשי"ח-1965
 אישור תכנית מס. 5/163/2
 התכנית מאושרת מבח
 סעיף 1108 לחוק
 יו"ר ועדת התכנון

חתימות
 היוצם
 בעלי הקרקע
 החציע
 המתכנן

משרד הפנים
 רישום מנהל
 02-01-1994
 נתקבל

חוק התכנון והבניה תשי"ח-1965
 הועדה המקומית לתכנון ובניה "הדרים"
 תכנית מס. 5/163/2
 ת"א 12-1993
 כבישה מס' 296 מיום 24/9/92
 החלט: להמליץ לועדה המחוזית להפקדה
 מחדש תעודת
 יו"ר ועדת התכנון
 מתוקן עפ"י החלטת "המחוזית" בשיבתה
 מיום 21/9/93 תאריך: 21/7/93

מקרא לחצב קיים
 גבול התכנית
 אזור מגורים א
 מס הדרך
 קו כנין
 יוחזק הדרך

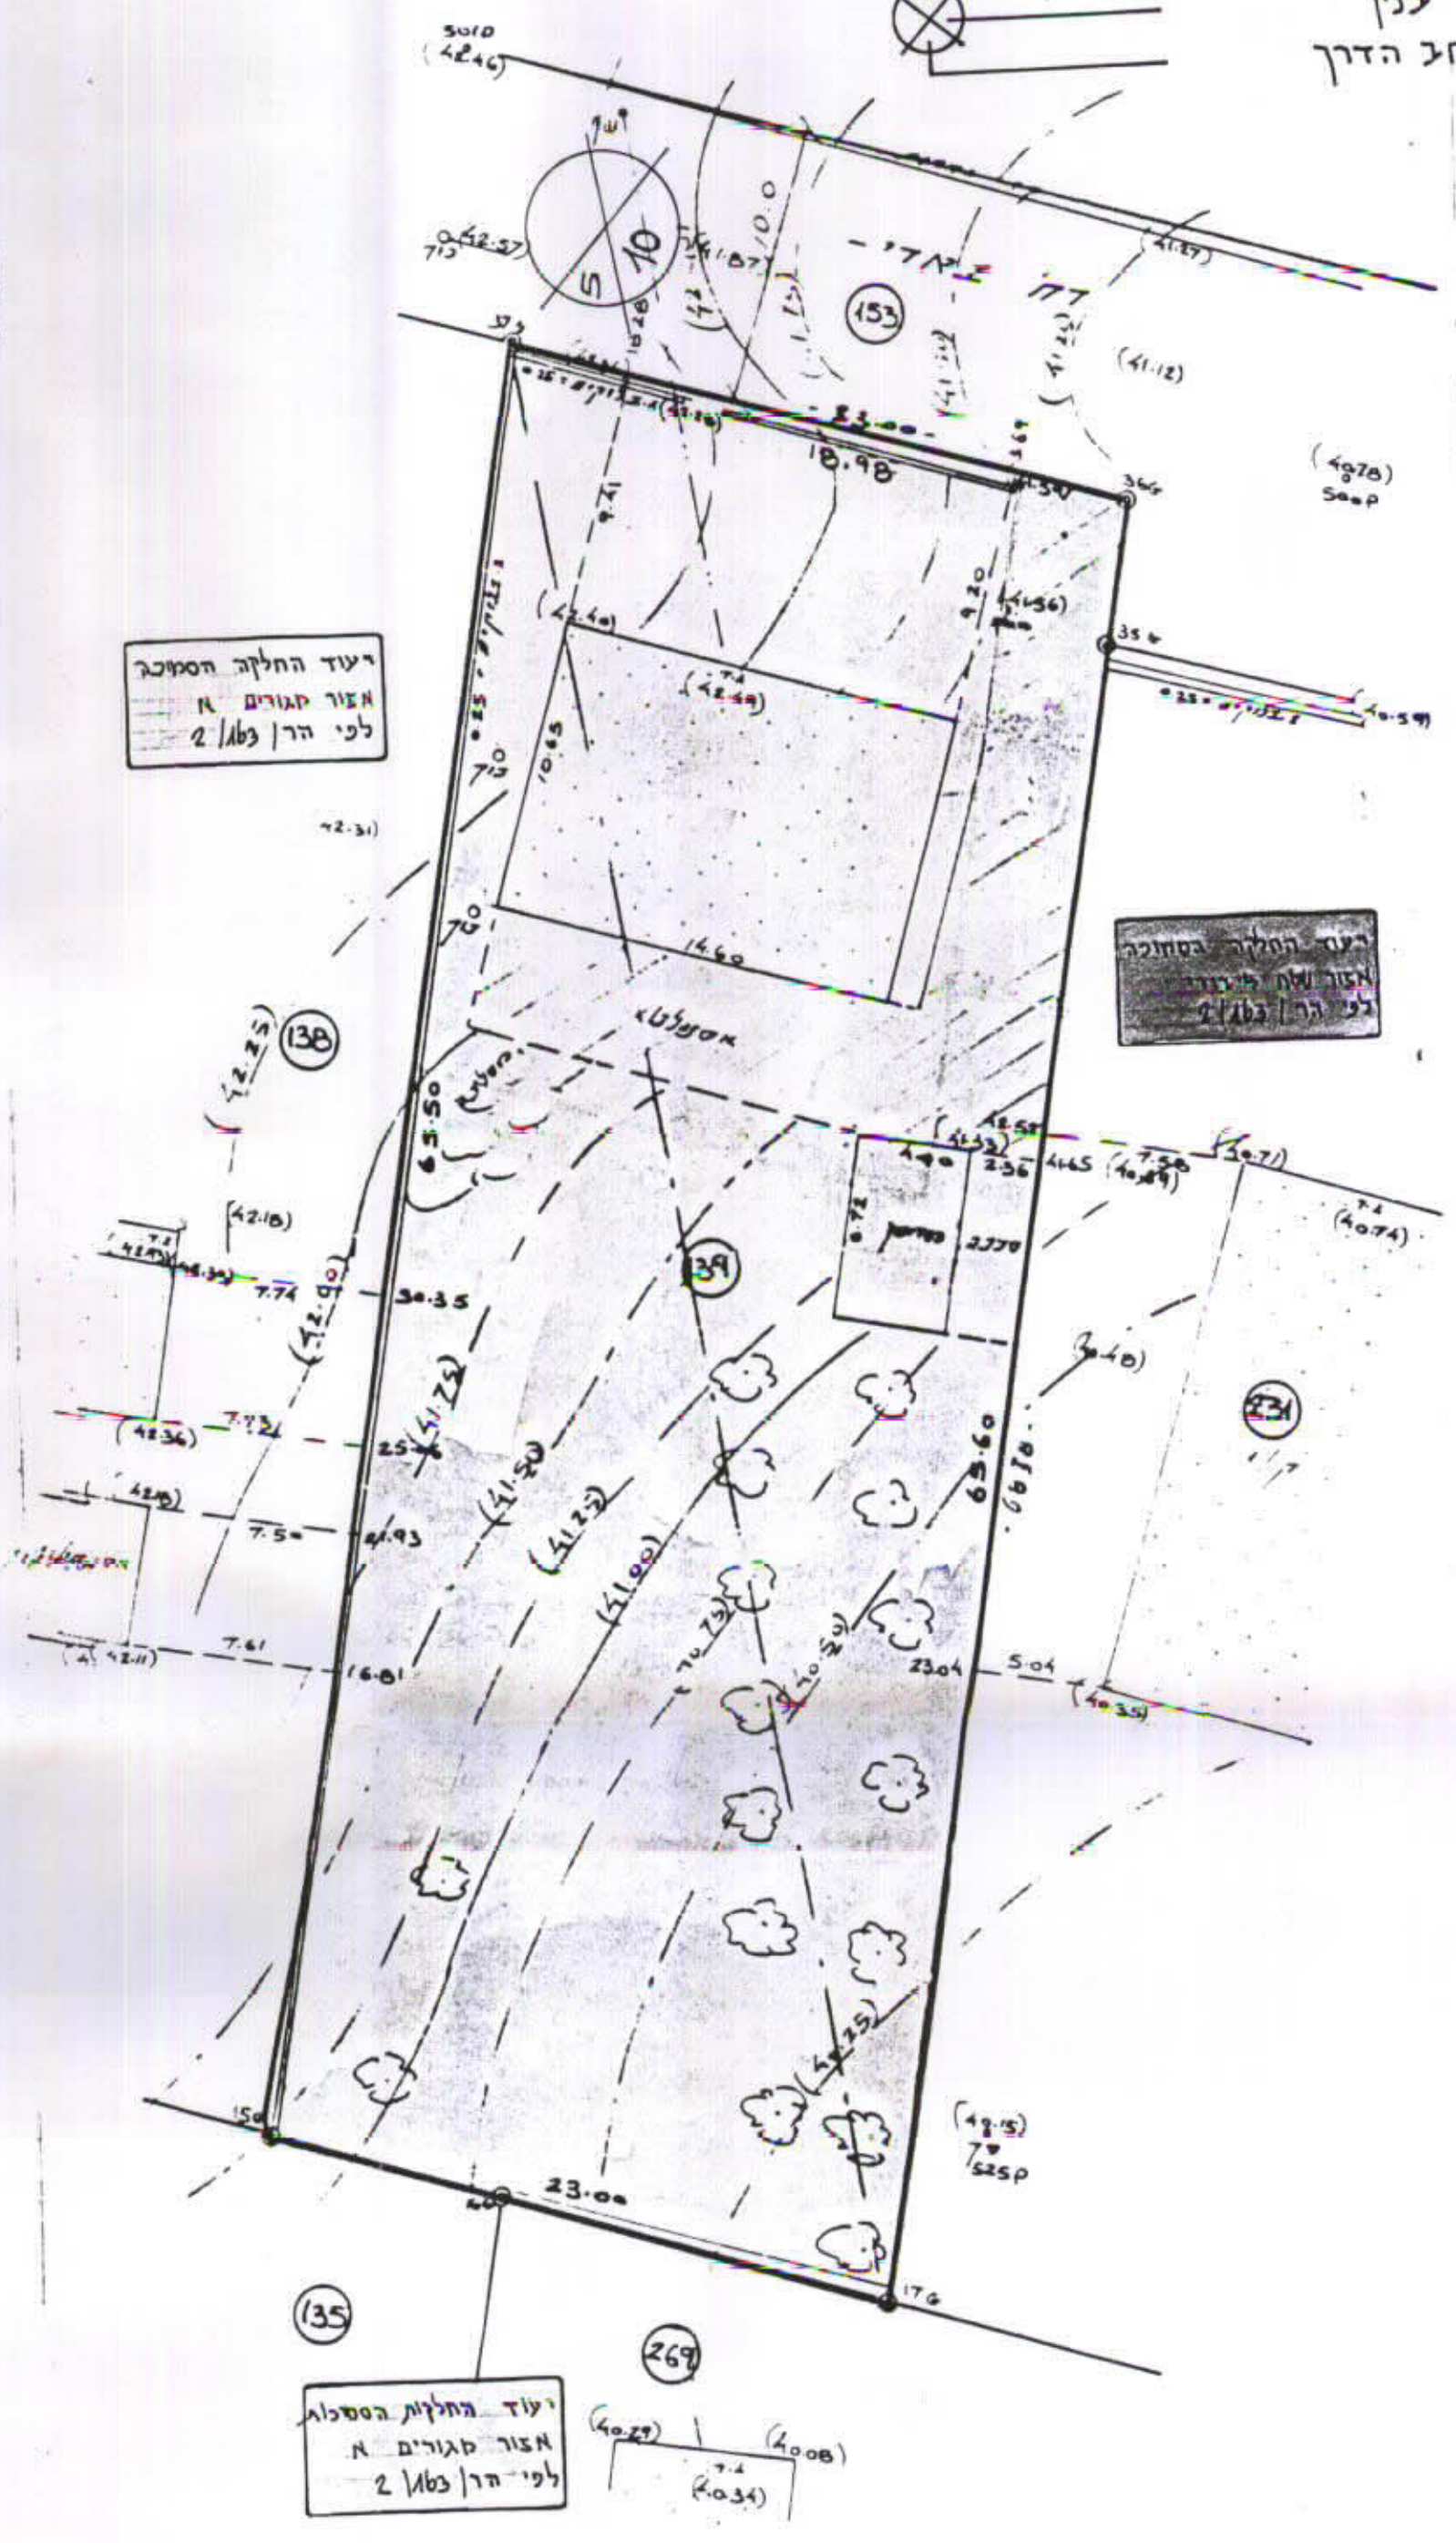


יעוד החלק המסוכר
 אזור מגורים א
 לכי הד/163/2

יעוד החלק המסוכר
 אזור מגורים א
 לכי הד/163/2

תרשים חגרט חצב קיים ק.מ. 1:250

מקרא לחצב מוצע
 גבול התכנית
 אזור מגורים א
 להריסה

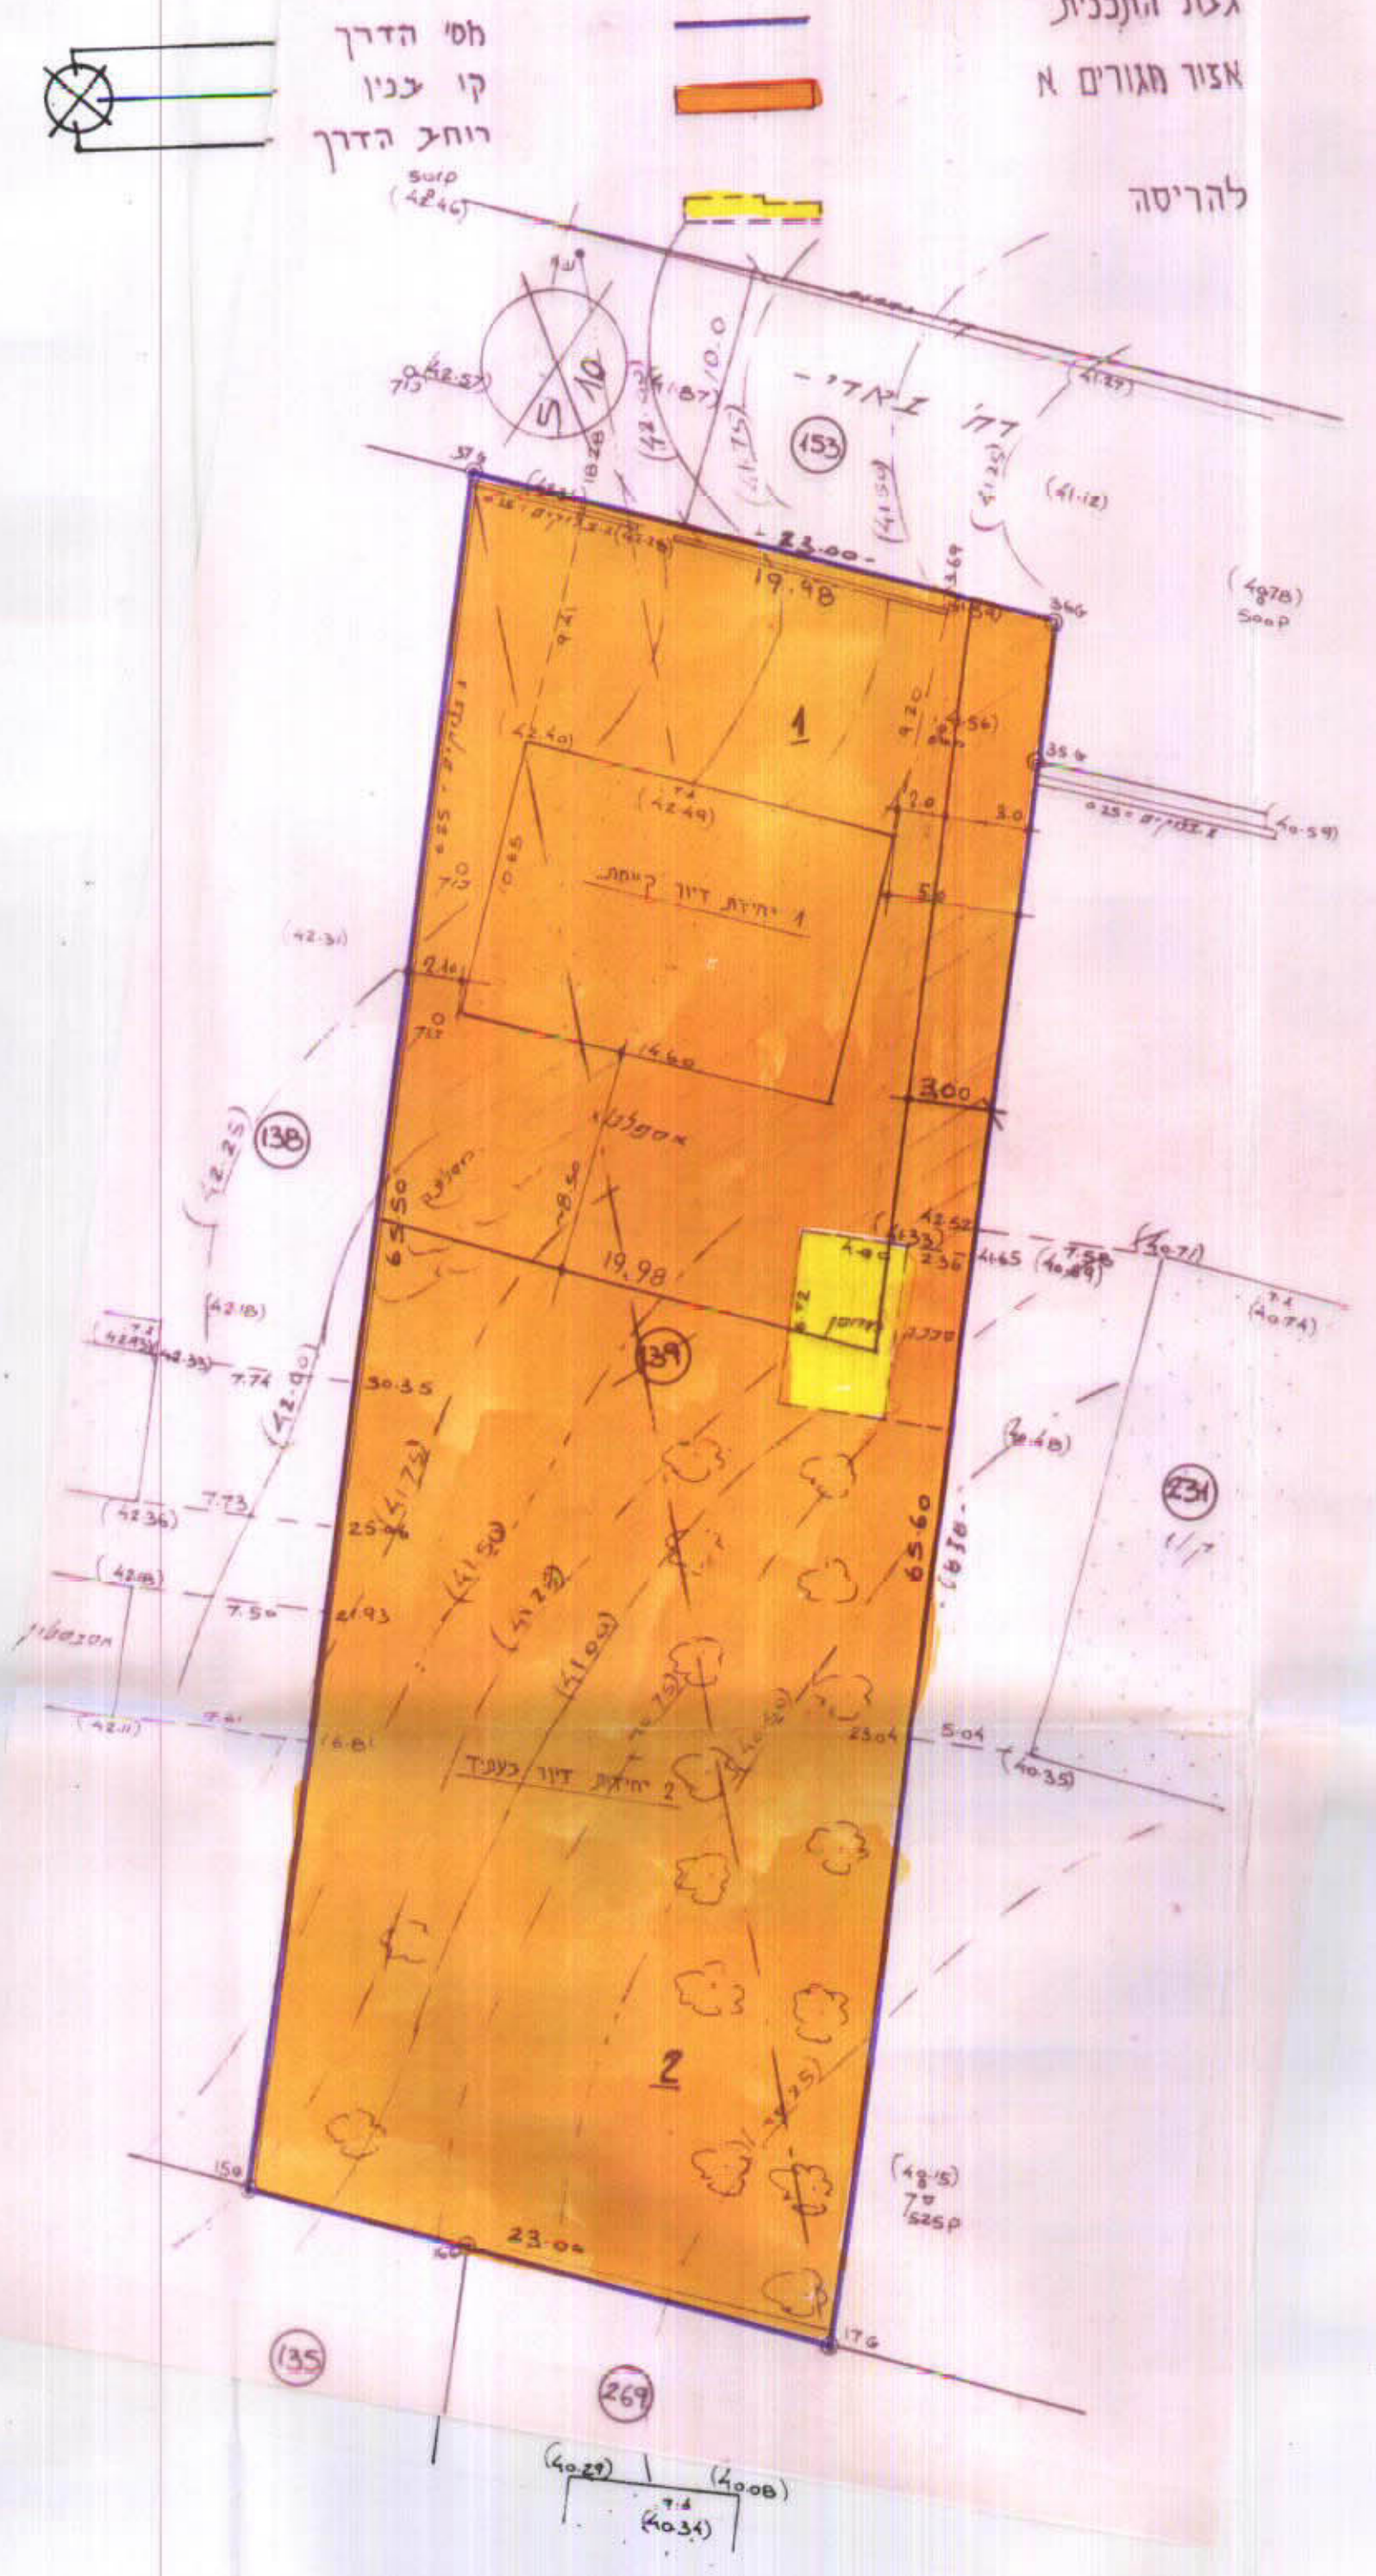

לוח שטחים - מוצע

0.564	1
0.927	2
1.488	139

תרשים חגרט חצב מוצע ק.מ. 1:250

תרשים הסביבה
 ק.מ. 1:2500

