

חלקה	שטח חלקה	יעוד
221	1343 מ"ר	תעשייה
232	179 מ"ר	ש.צ.פ.
328	2020 מ"ר	ש.צ.פ.


טבלת שטחים

מחוז המרכז	
מרחב תכנון מקומי "הדרים"	
תכנית מתאר מקומית	
הר/4/547 שניו לתכנית מתאר הר/4/547 ו/הר/11/88	
מחוז	מחוז
מספר	מספר
מסלול	מסלול
שטח	שטח
6456	שטח
221 232 328	שטח
3470	מ"ר
שונים	שטח
הועדה לתכנון ובנייה "הדרים"	תאריך
מסד תכנון ותוכנית 1991 בע"מ	תאריך
1:500, 1:2500	שטח
18.8.1991	תאריך

מקרא

	גבול התכנית
	תעשייה קיימת
	אזור מגורים ג
	להריסה
	שטח ציבורי פתוח
	שטח פרטי פתוח
	אזור מגורים ג מיוחד
	דרך משולבת פרטית
	סימון דרך
	מספר דרך
	קוי בנין
	רוחב דרך

משרד הפנים
מסלול תכנון
02-81-1534
ת.א. תת

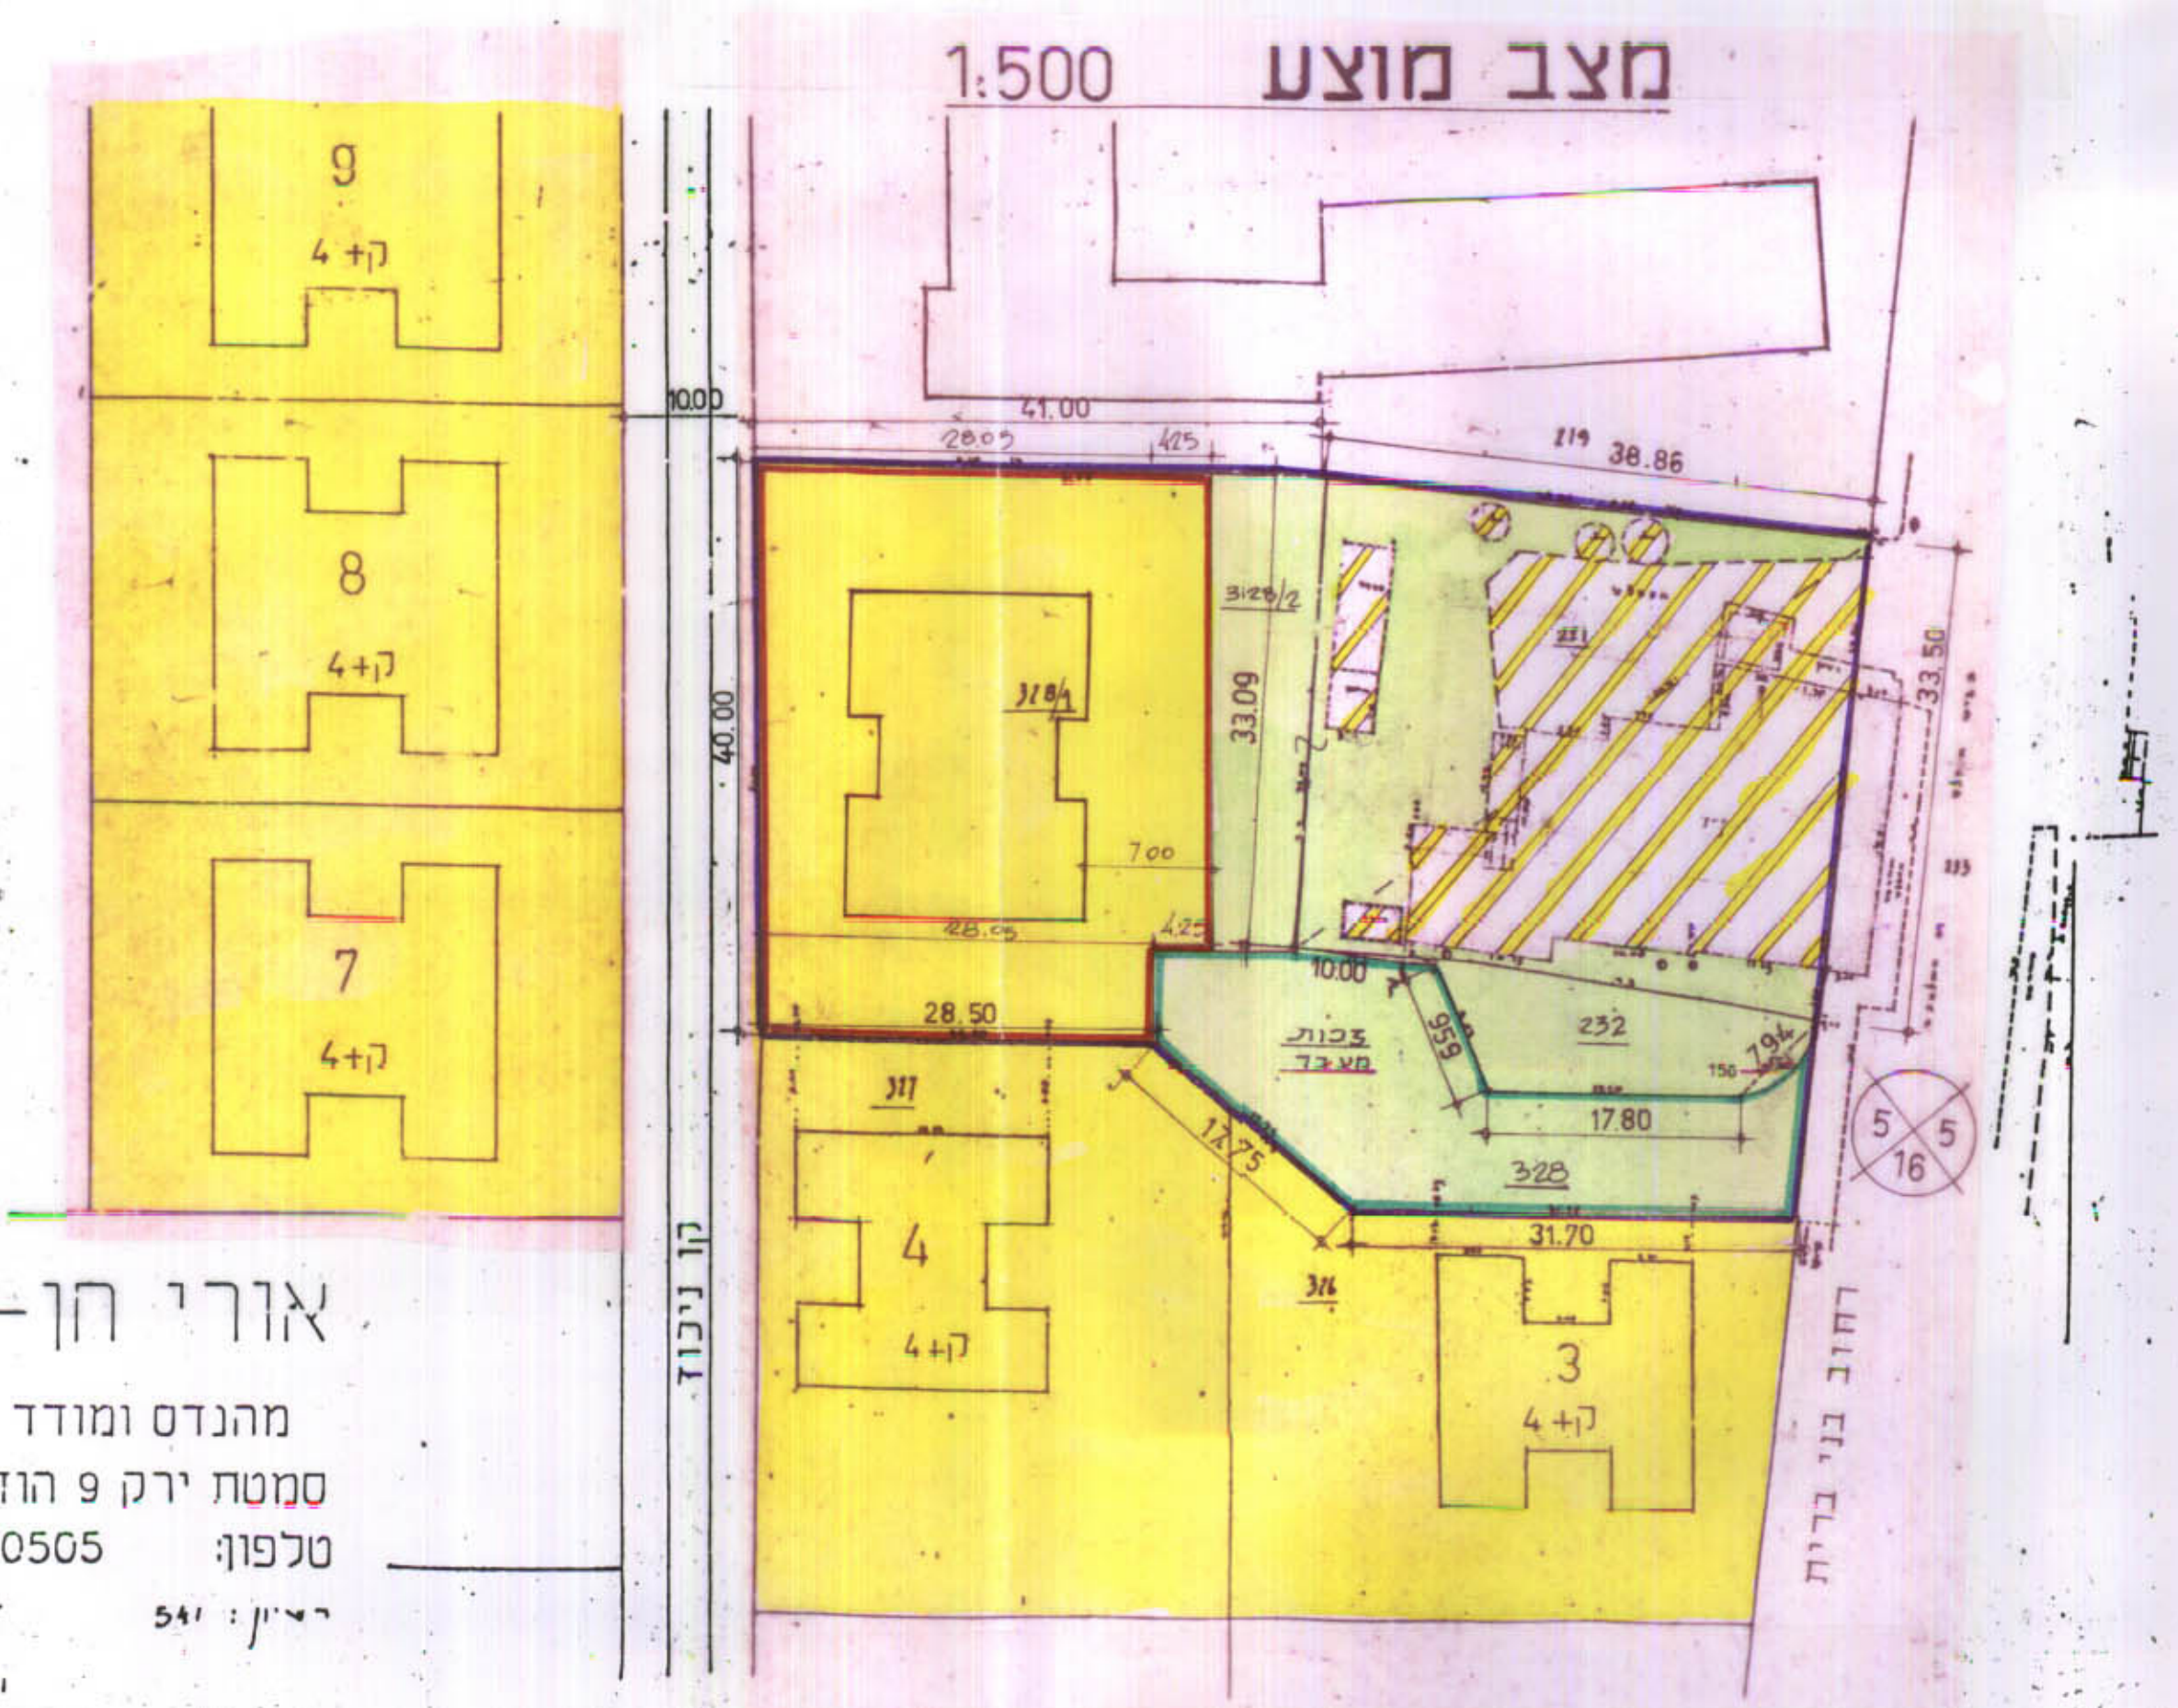

לוח אזורי

מס' חגרש	חלקה	שטח חלקה	יעוד	מס' קומות	מס' יחידות דיוור
1	221	1271 מ"ר	ש.צ.פ.	5	20
	232	179 מ"ר	ש.צ.פ.	5	20
2	328/1	295 מ"ר	מגורים ג	5	20
	328	544 מ"ר	ש.צ.פ.	5	20
סה"כ		3470 מ"ר			

חתימות

משרד הפנים מסלול תכנון 02-81-1534 ת.א. תת	מסלול תכנון ותוכנית 1991 בע"מ מסלול תכנון ותוכנית 1991 בע"מ מסלול תכנון ותוכנית 1991 בע"מ מסלול תכנון ותוכנית 1991 בע"מ
--	--

אזורי חן-ציון
מהנדס ומודד מוסמך
סמטת ירק 9 הוד השו"ן
טלפון: 052-910505
תאריך: 24.4.1991

חוק התכנון והבניה תשנ"ה-1965
הועדה המקומית לתכנון ובנייה "הדרים"
תכנית מתאר מקומית מס' 4/547 (ת.א. תת-החמ"ן - החמ"ן בלבד)
בישיבה מס' 284 מיום 23/1/93
החלטת הוועדה המקומית לתכנון ובנייה
מועצה מקומית הדרים

מסלול תכנון ותוכנית 1991 בע"מ
מסלול תכנון ותוכנית 1991 בע"מ
