




י.א. אלן 1972/22 כפר-קאסן בנין 6/7/72
 4009128

מרחב תכנון מקומי "קסם",
 הכנית מפורטת מס אפ/122
 תקון לחכנית אפ/6702
 קב 1:500
 מחוז המרכז
 נפה פתח תקוה
 מקום כפר קאסם
 גוש 8669
 חלקות (חלקי חלקות מס.80)
 שטח 5,047 ד'
 ויחם אמין ריב ברזי
 הנוחבר סרסור סמיד

- מקרא
-  גבול חכנו
 -  מטרין ג
 -  שבל
 -  שבל
 -  בית קיים
 -  שבל מבוסל

טבלת מצב קיים


יעוד השטח	השטח	אחוזים
מגורים ג	4,408	87,3%
שביל	371	7,4%
שבל	268	5,3%
סהכ	5,047	100%
אחוז הפקעה		12,7%

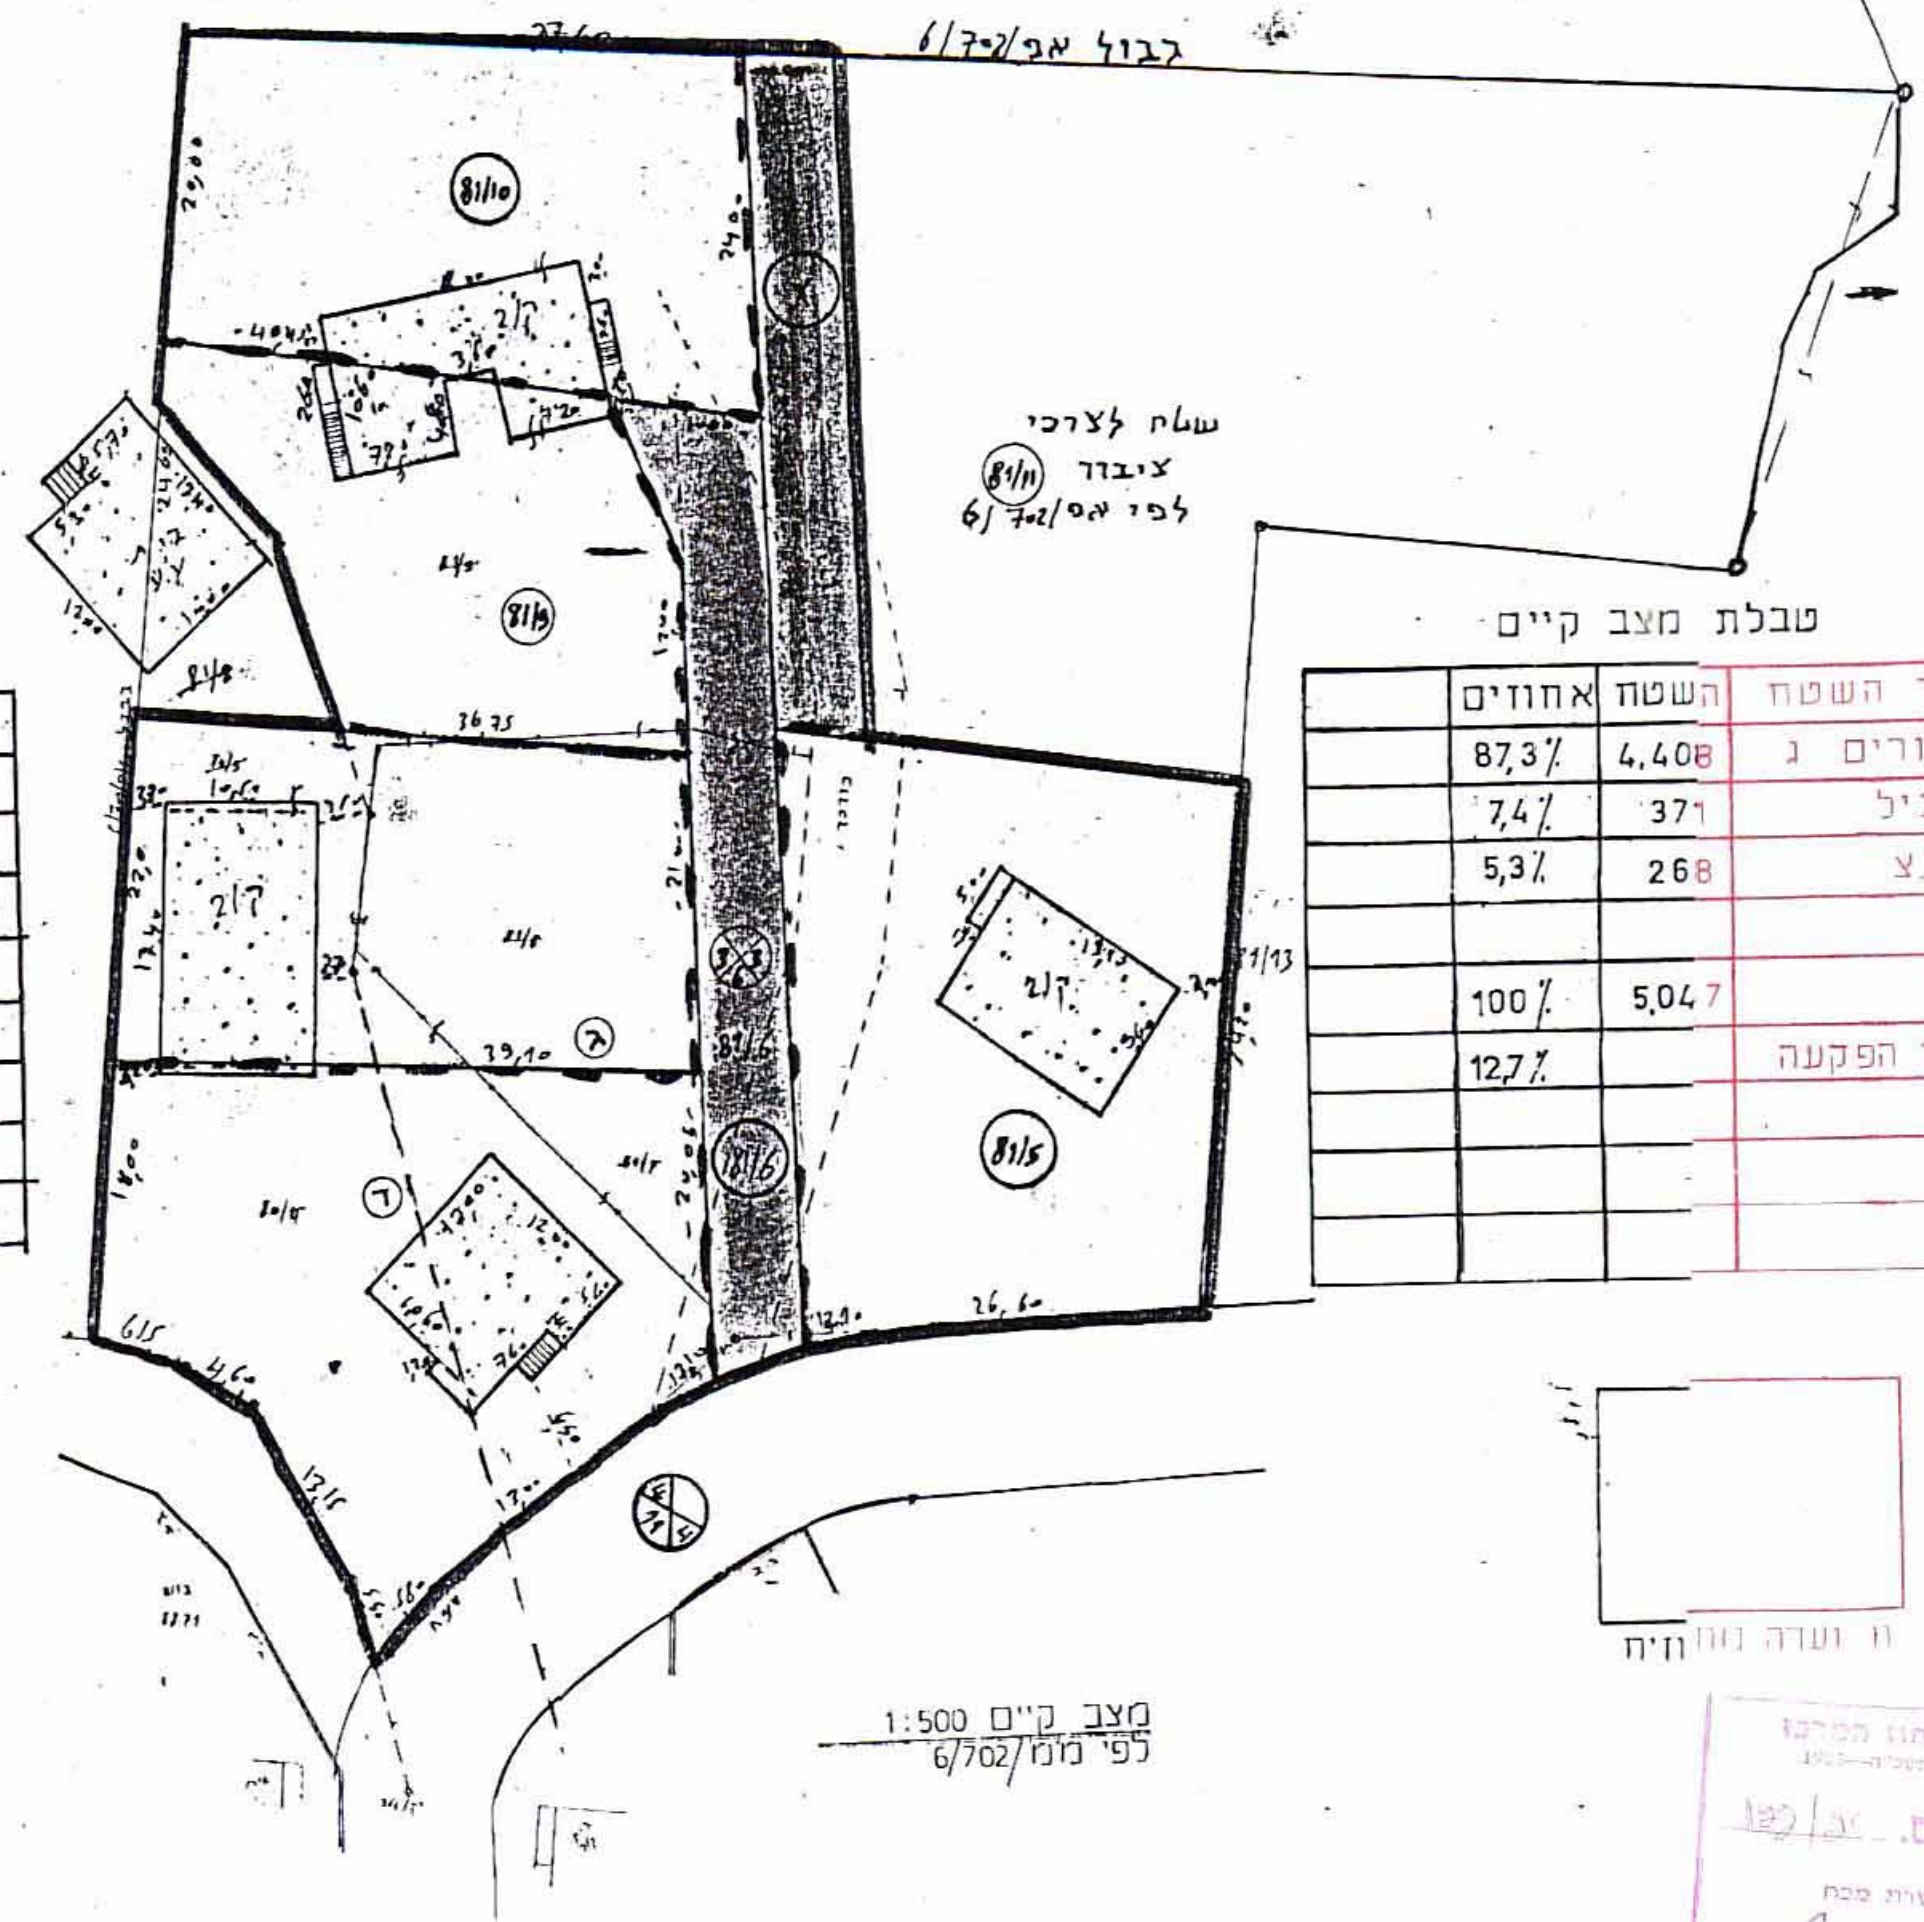

מצב א.מ. אפ/6702/9
 1:500

טבלת מצב מוצע

יעוד השטח	השטח	אחוזים
מגורים ג	4,522	89,6%
שביל	525	10,4%
שבל		
סהכ	5,047	100%
אחוז הפקעה		10,4%

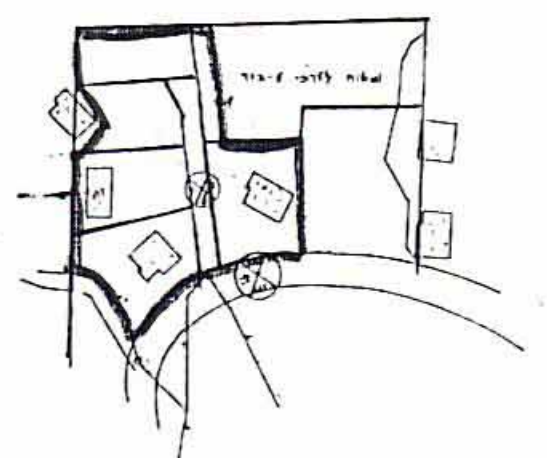

תרישים סביבה 1:2500



מצב מוצע אפ/6702/9
 1:500

אושרה תוכנית זו
 אושרה תוכנית זו
 אושרה תוכנית זו

משרד הפנים לתחום המרכז
 אגף תכנון ורישום תכנון-1972
 אישור תכנית מס. אפ/6702/9
 התכנית מוגשת לפי סמך
 בקשה מס' 1209 לחוק
 בענין תוכנית המסודרת

15/12
 12.11.91
 11/12
 12.11.91
 11/12