




# מחוז המרכז מרחב תכנון מקומי רחובות תוכנית שינוי מתאר מס' רה' / מק / 1200 / 36 שינוי לתכנית מתאר רה' / 1200

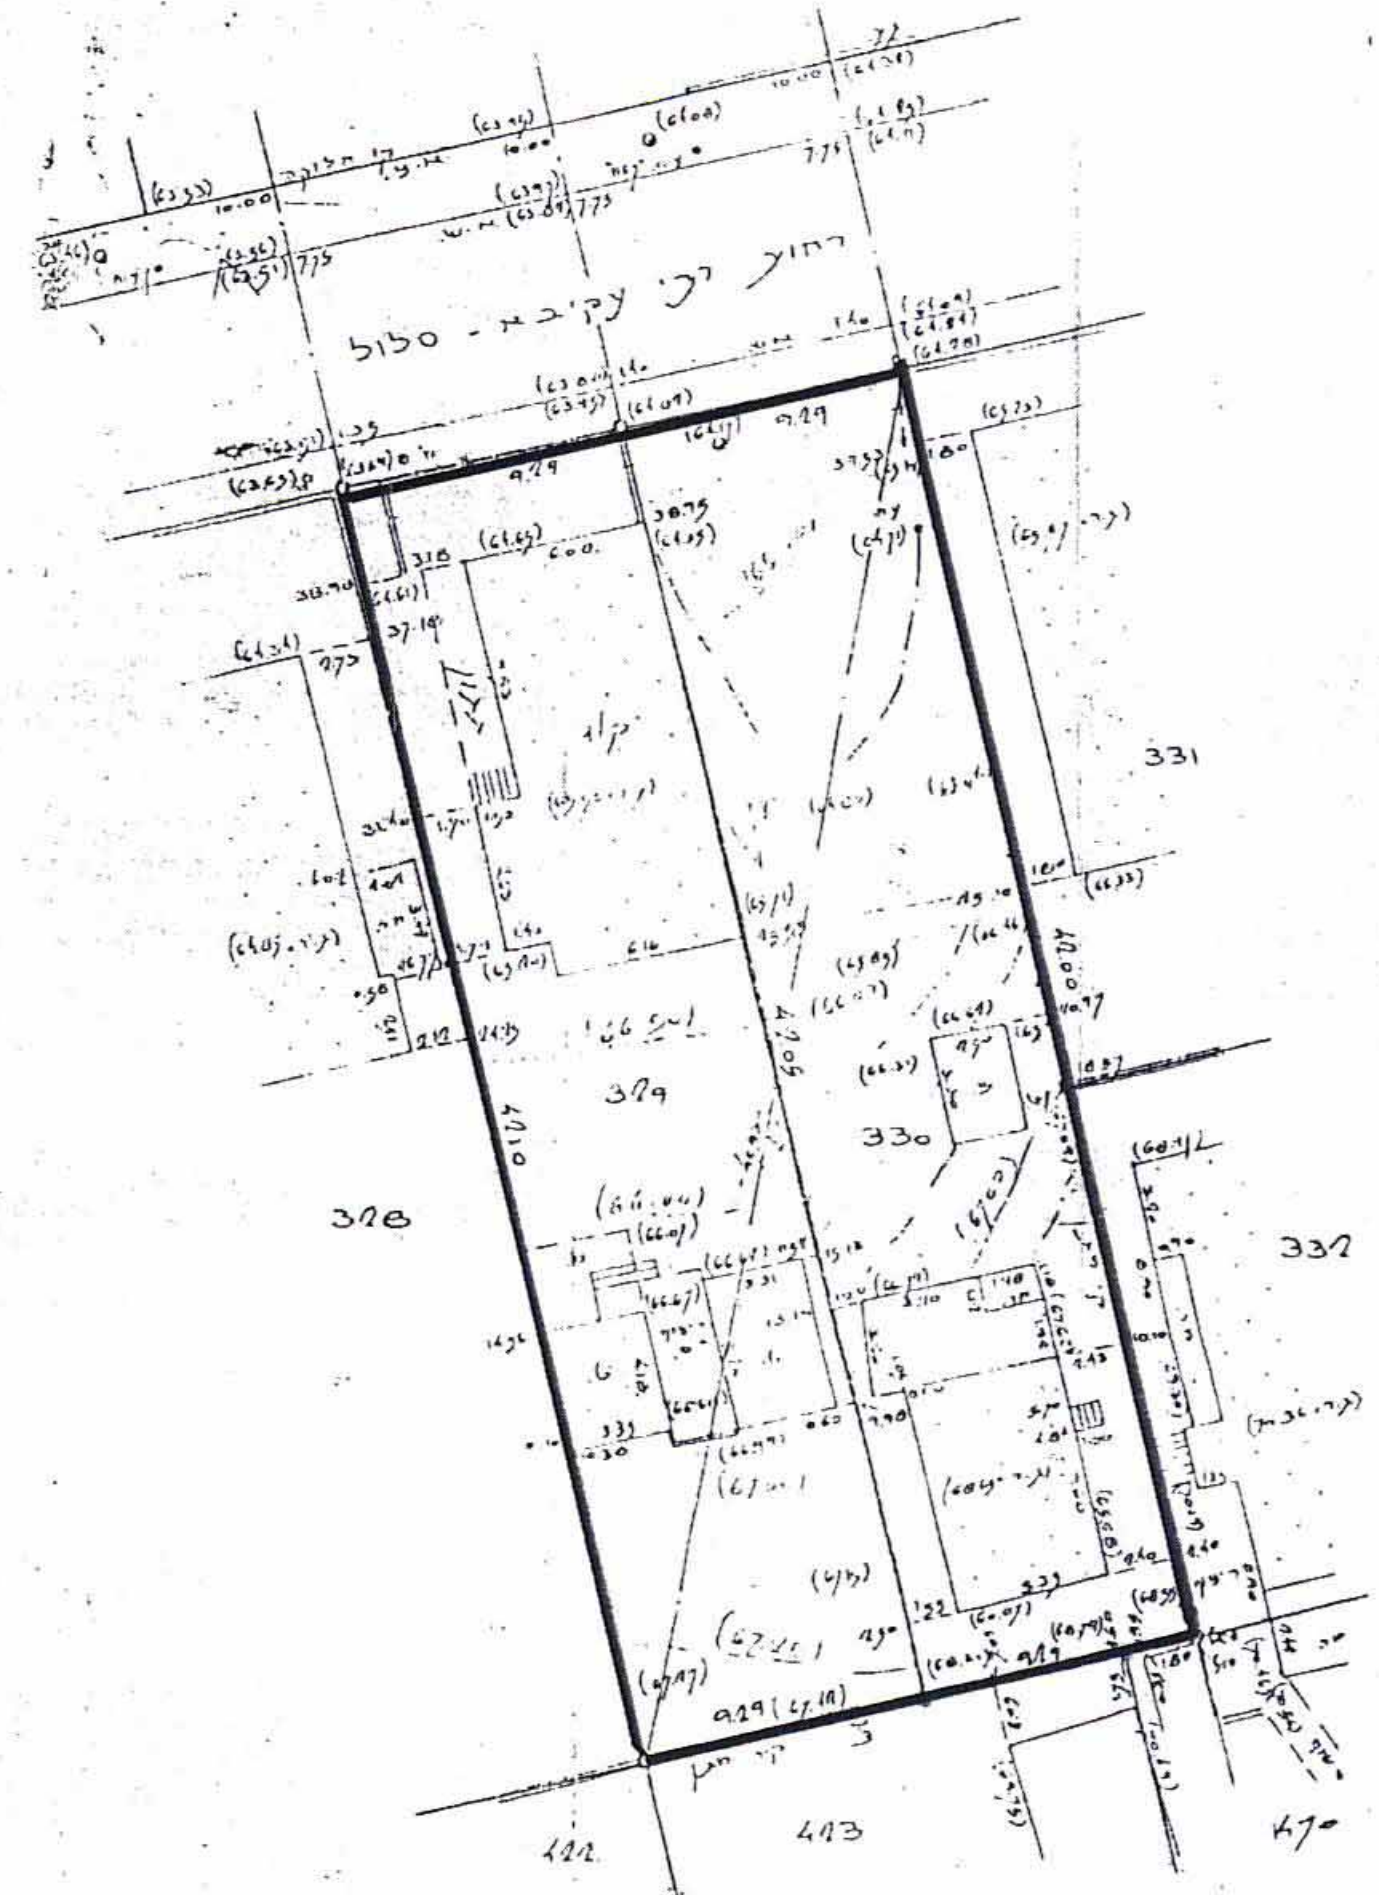


לג לשלם כישום  
 תיקון: 2.9.97

תרשים מגרש מצב קיים 1:250

יגדסי' מורד מוסמך שלמה המלך טו ראשיד 610 828297


- מחוז : המרכז
- נפה : רמלה
- עיר : רחובות
- גוש : 3705
- חלקה : 329 ; 330
- שטח התכנית : 0.391 ד.מ. ; 0.390 ד.מ.
- בעל הקרקע : שונים
- יזם התכנית : הועדה המקומית לתכנון ובניה רחובות
- עורך התכנית : "רתם" אדריכלות והנדסה  
 ויצמן 5 רחובות  
 טל: 472010 - 08
- קני"מ : 1:250

## מקרא


-  גבול התכנית
-  אזור מגורים א' מיוחד
-  הפקעה
-  ש.צ.פ.

טבלת שטחים

סריח	מגורים	הפקעה	חלשה
391 ד"ר	381.71	9.29	329
390 ד"ר	380.71	9.29	330

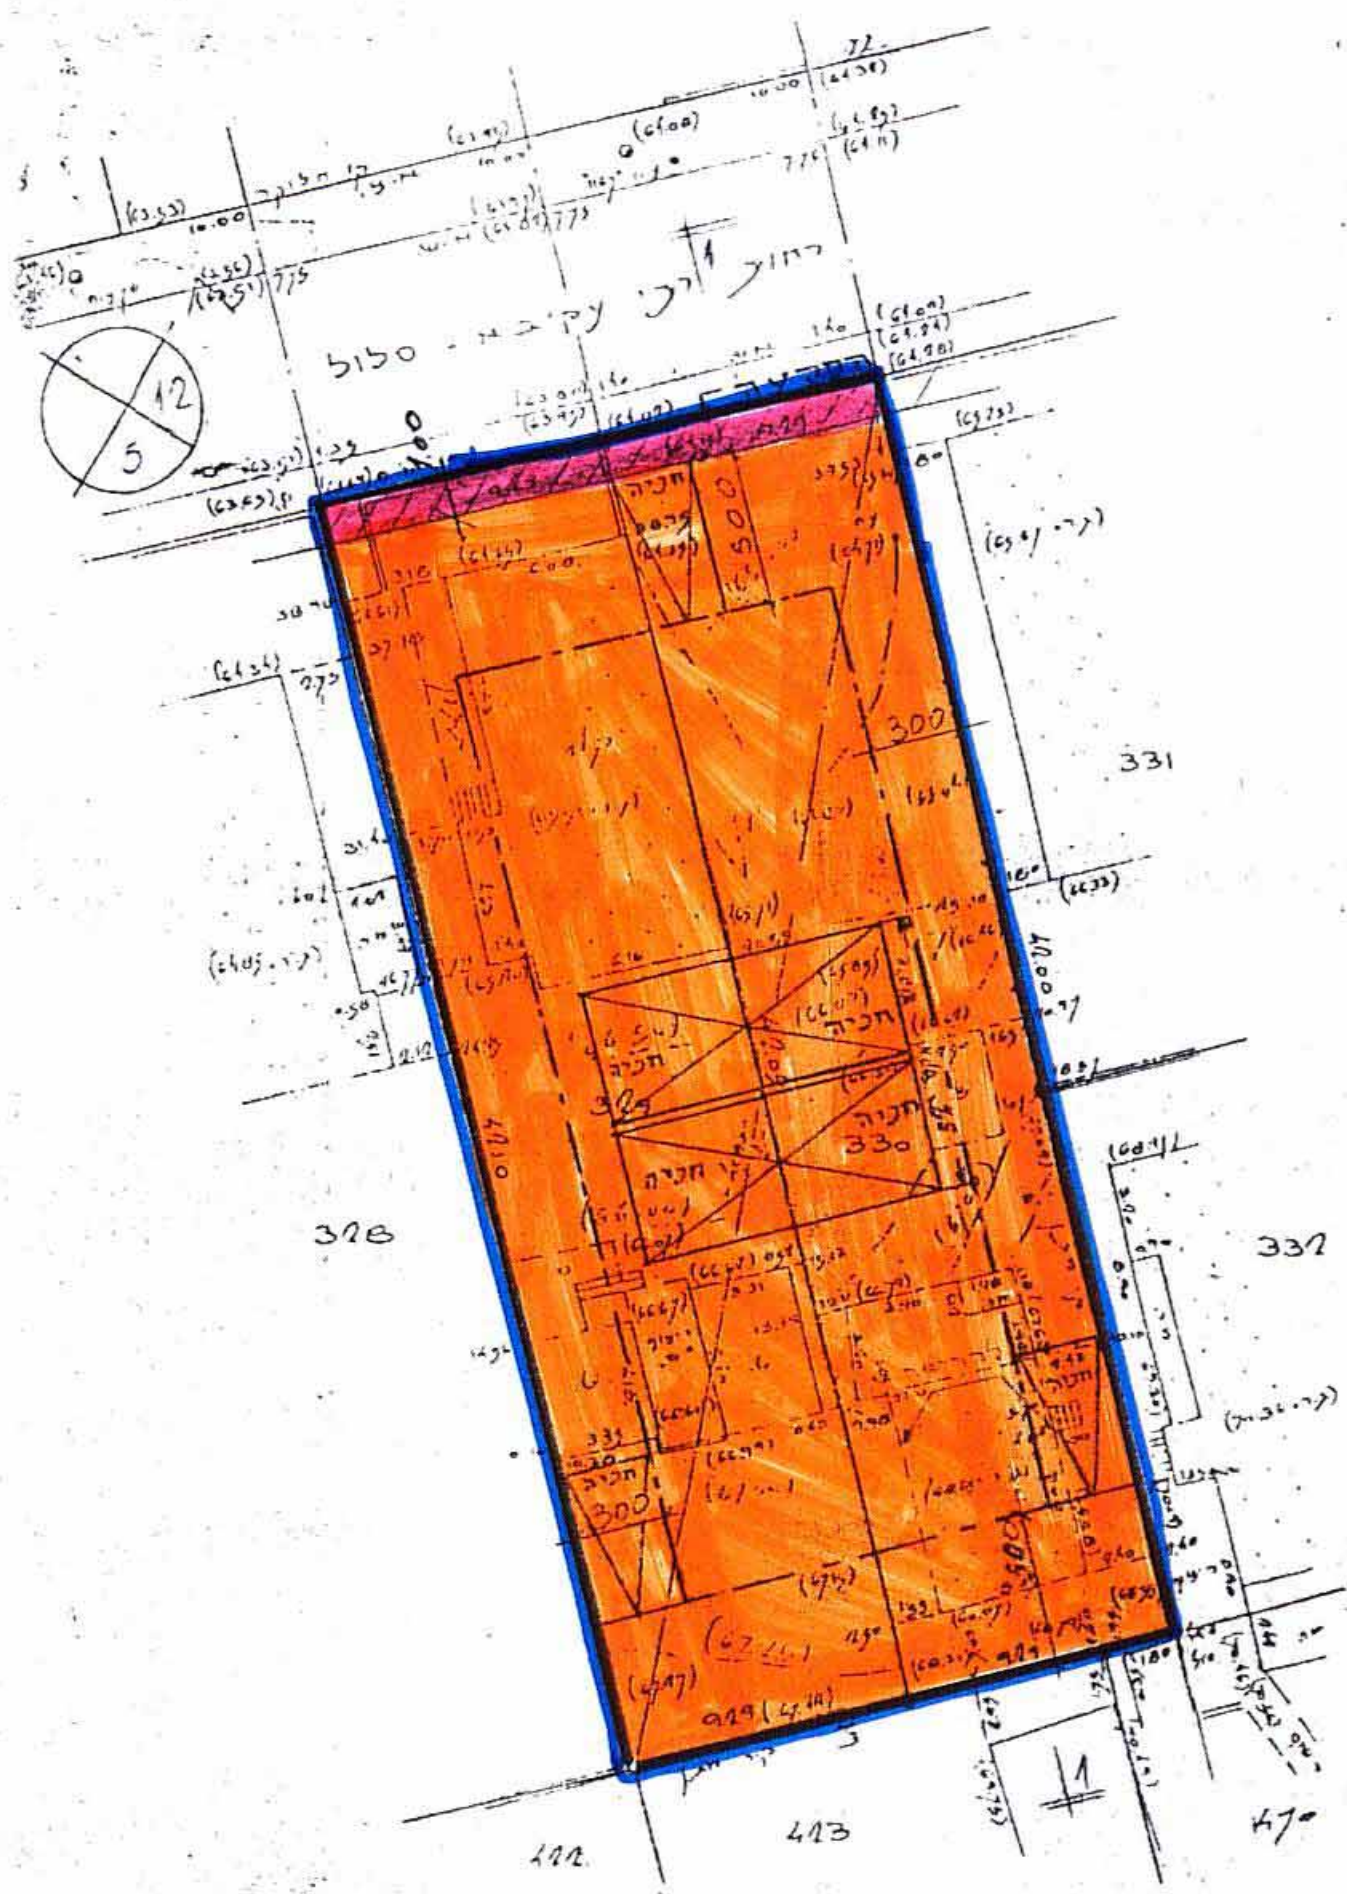

תרשים מגרש מצב מוצע 1:250

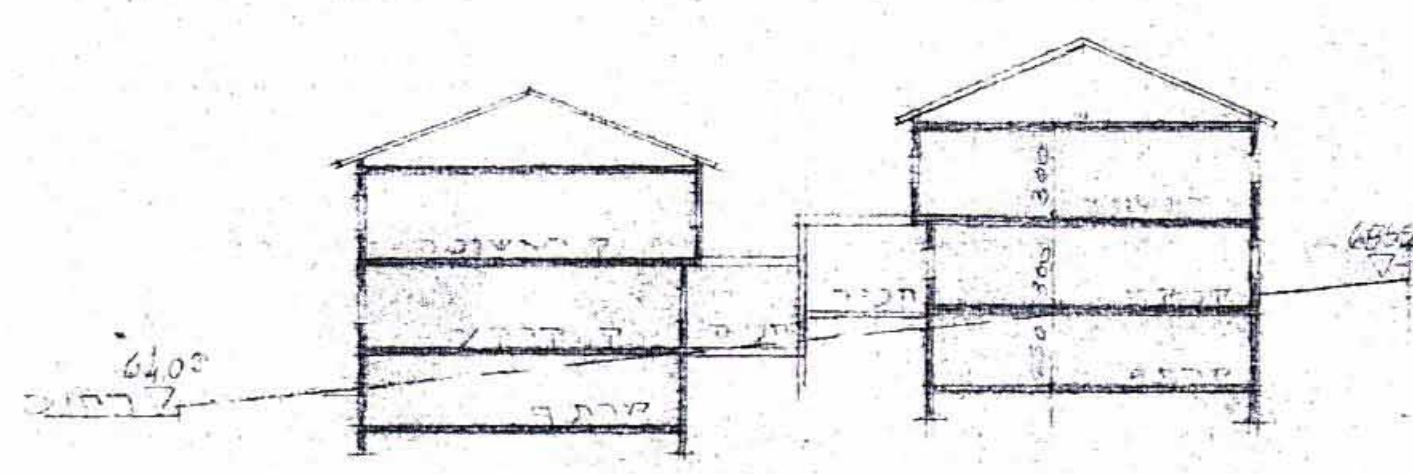

חתך סכמטי 1-1 1:250

.....  
 חתימת היוזם  
 חתימת עורך התכנית  
 תאריך: 20.3.97