


מחוז המרכז מרחב תכנון מקומי כפר-סבא

שינוי תכנית מתאר כס/מק/437
שינוי לתכנית מתאר כס/1/1

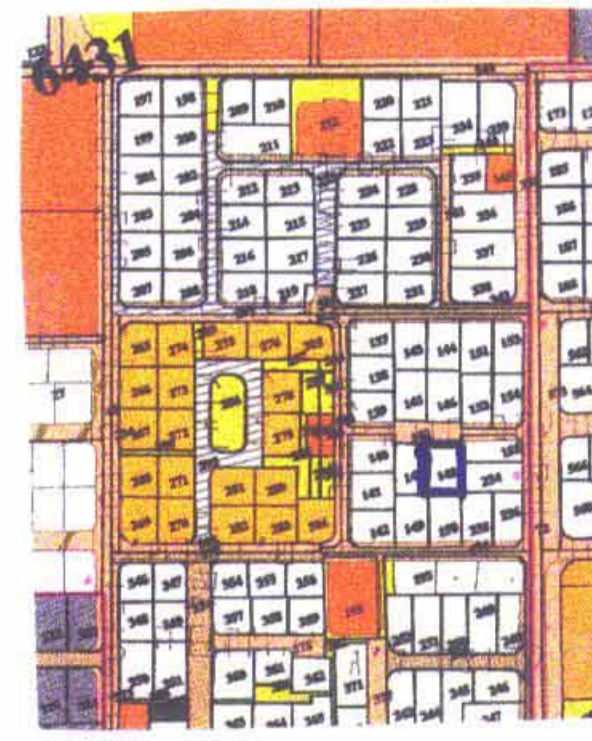


תרשים סביבה 1:5000


ועדה מקומית כפר-סבא
אישור תכנית מס' 432/מק/92
הועדה המקומית החליטה לאשר את התכנית
בשינוי מס' 460 ביום 6.2.92
סגן ראש העיר
סגן תכנון

גוש 6431 חלקה 148
רחוב חורגין 3


שטח התכנית: 0.751 דונם
יזום התכנית צבי וכלים
בעל הקרקע: מ.מ.
עורך התכנית: צבי וכלים
קנה מידה 1:250

מקרא כמצב קיים ומבוקש

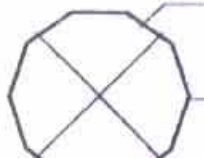-  גבול התכנית
-  דרך קיימת
-  מבנה קיים
-  מס' הדרך
קו בנין
-  שטח ציבורי פתוח
-  אזור מגורים ב
-  מס' חלקה רשום
-  זכות מעבר

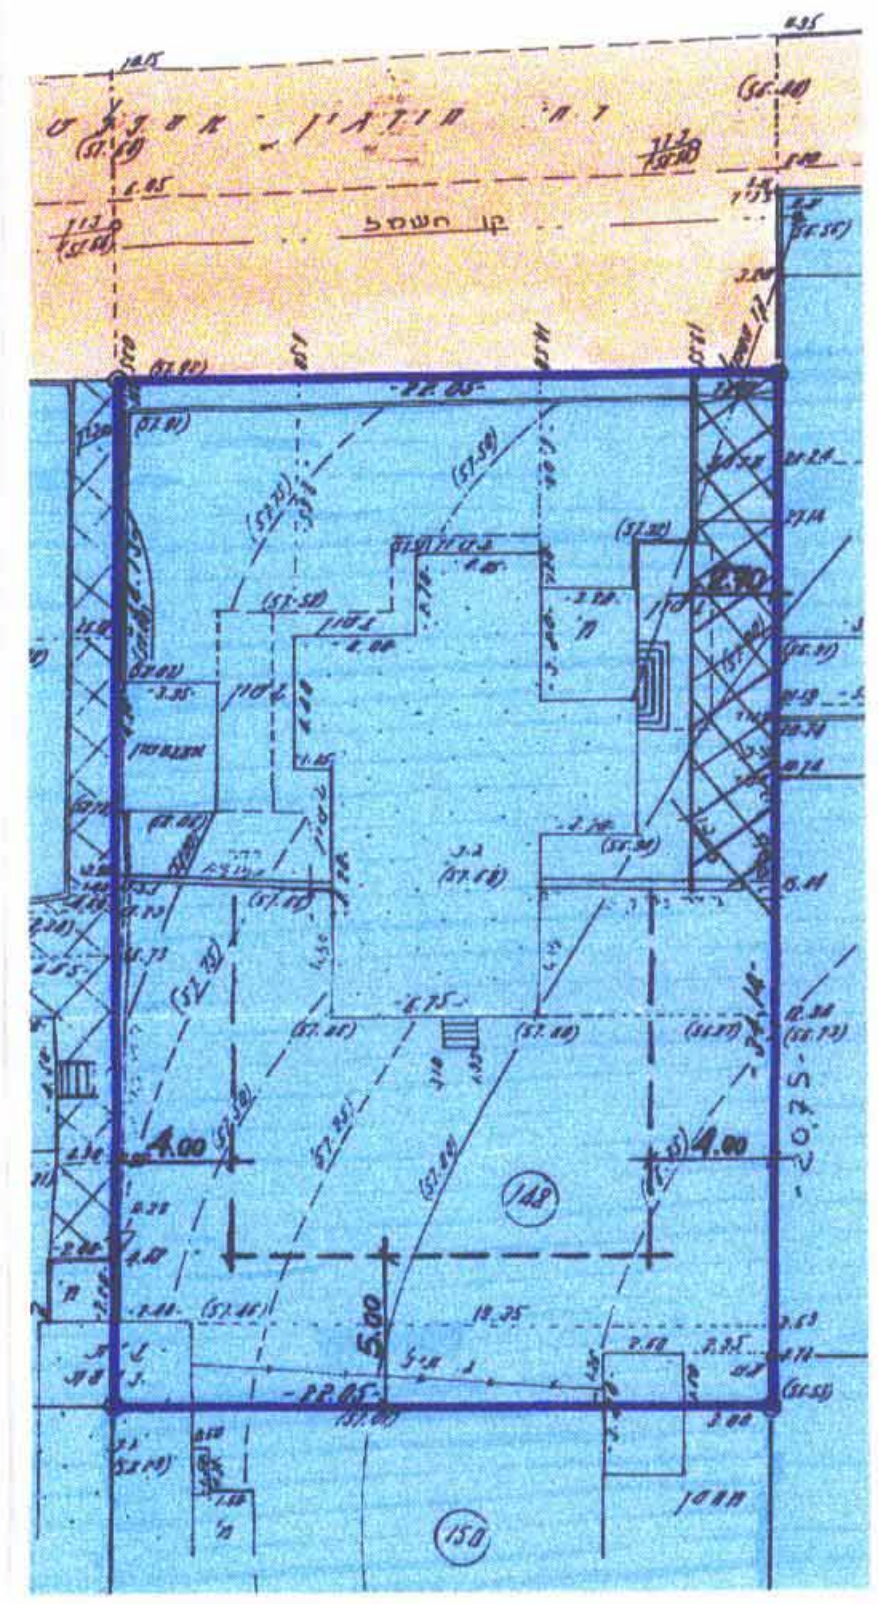

תכנית מצב מבוקש
1:250

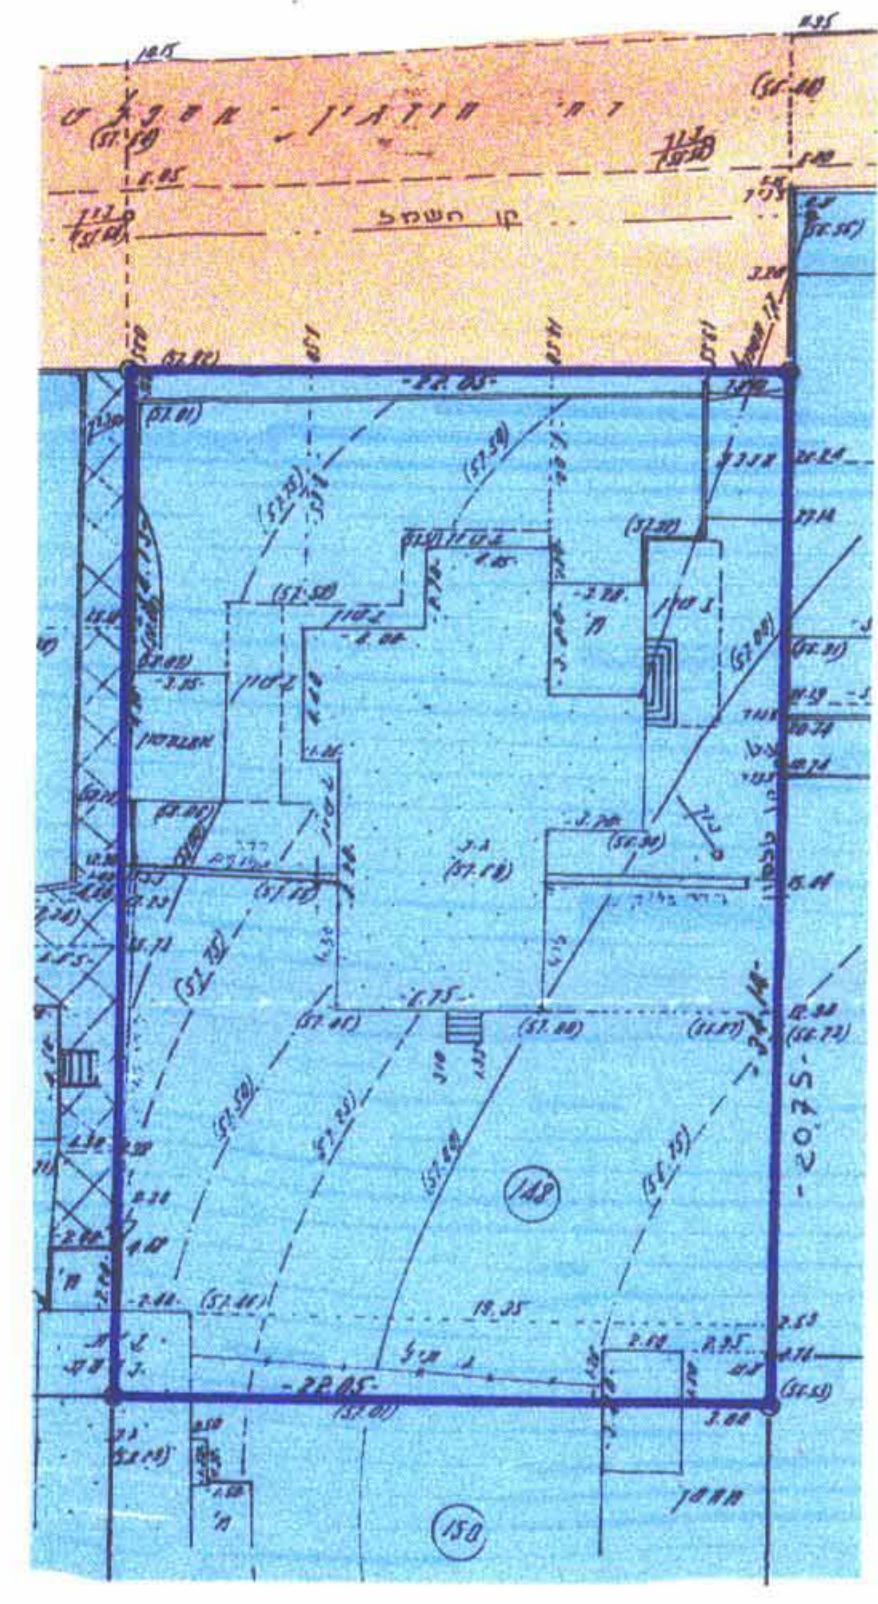

תכנית מצב קיים
1:250