

2020/12/18
מ"מ - ס"מ 48/1202/מק/18
כ"ב כ"א

מחוז מרכז
מרחב תכנון מקומי פלח-תקוה
תכנית מפורטת פ"ח/ מק/48/1202
שינוי לתכנית מתאר פ"ח/2000 ולפ"ח/14/2000 ולפ"ח/18/1202

מצב קיים / מצע	
מ"ר	
אזור מגורים	892
הרחבת דרך	68
סחיכה	960

עיר: פלח-תקוה
גוש: 6386
חלקה: 15
שטח התכנית: 0.960 ד'
יזום התכנית: מבני גר-שר בע"מ.
(רח. שמואל הצדיק 6 בני-ברק)
בעלי הקרקע: משה אהרונאי, אפרים אהרונאי, מרדכי אהרונאי
(ע"י. עו"ד. ישראל אהרונאי)
רח. זבולוניסקי ר"ג.)

עורך התוכנית: אדריכל ד. גולדוולד
(רח. בן צבי 10 פ"ח.)

מקרא:

גבול התכנית

אזור מגורים

דרך מוצעת

דרך קיימת

מס. והקומות

מספר הדרך

קו בנין

רוחב הדרך


חתימות:

מבני גר-שר בע"מ


אדריכל גולדוולד
מס' רישון 37516

מס' 7320140


נערו מקומית
אשרור תכנית מס'
חמדה הממונה עליונות לשאר את התכנית
בתיבה שסייג

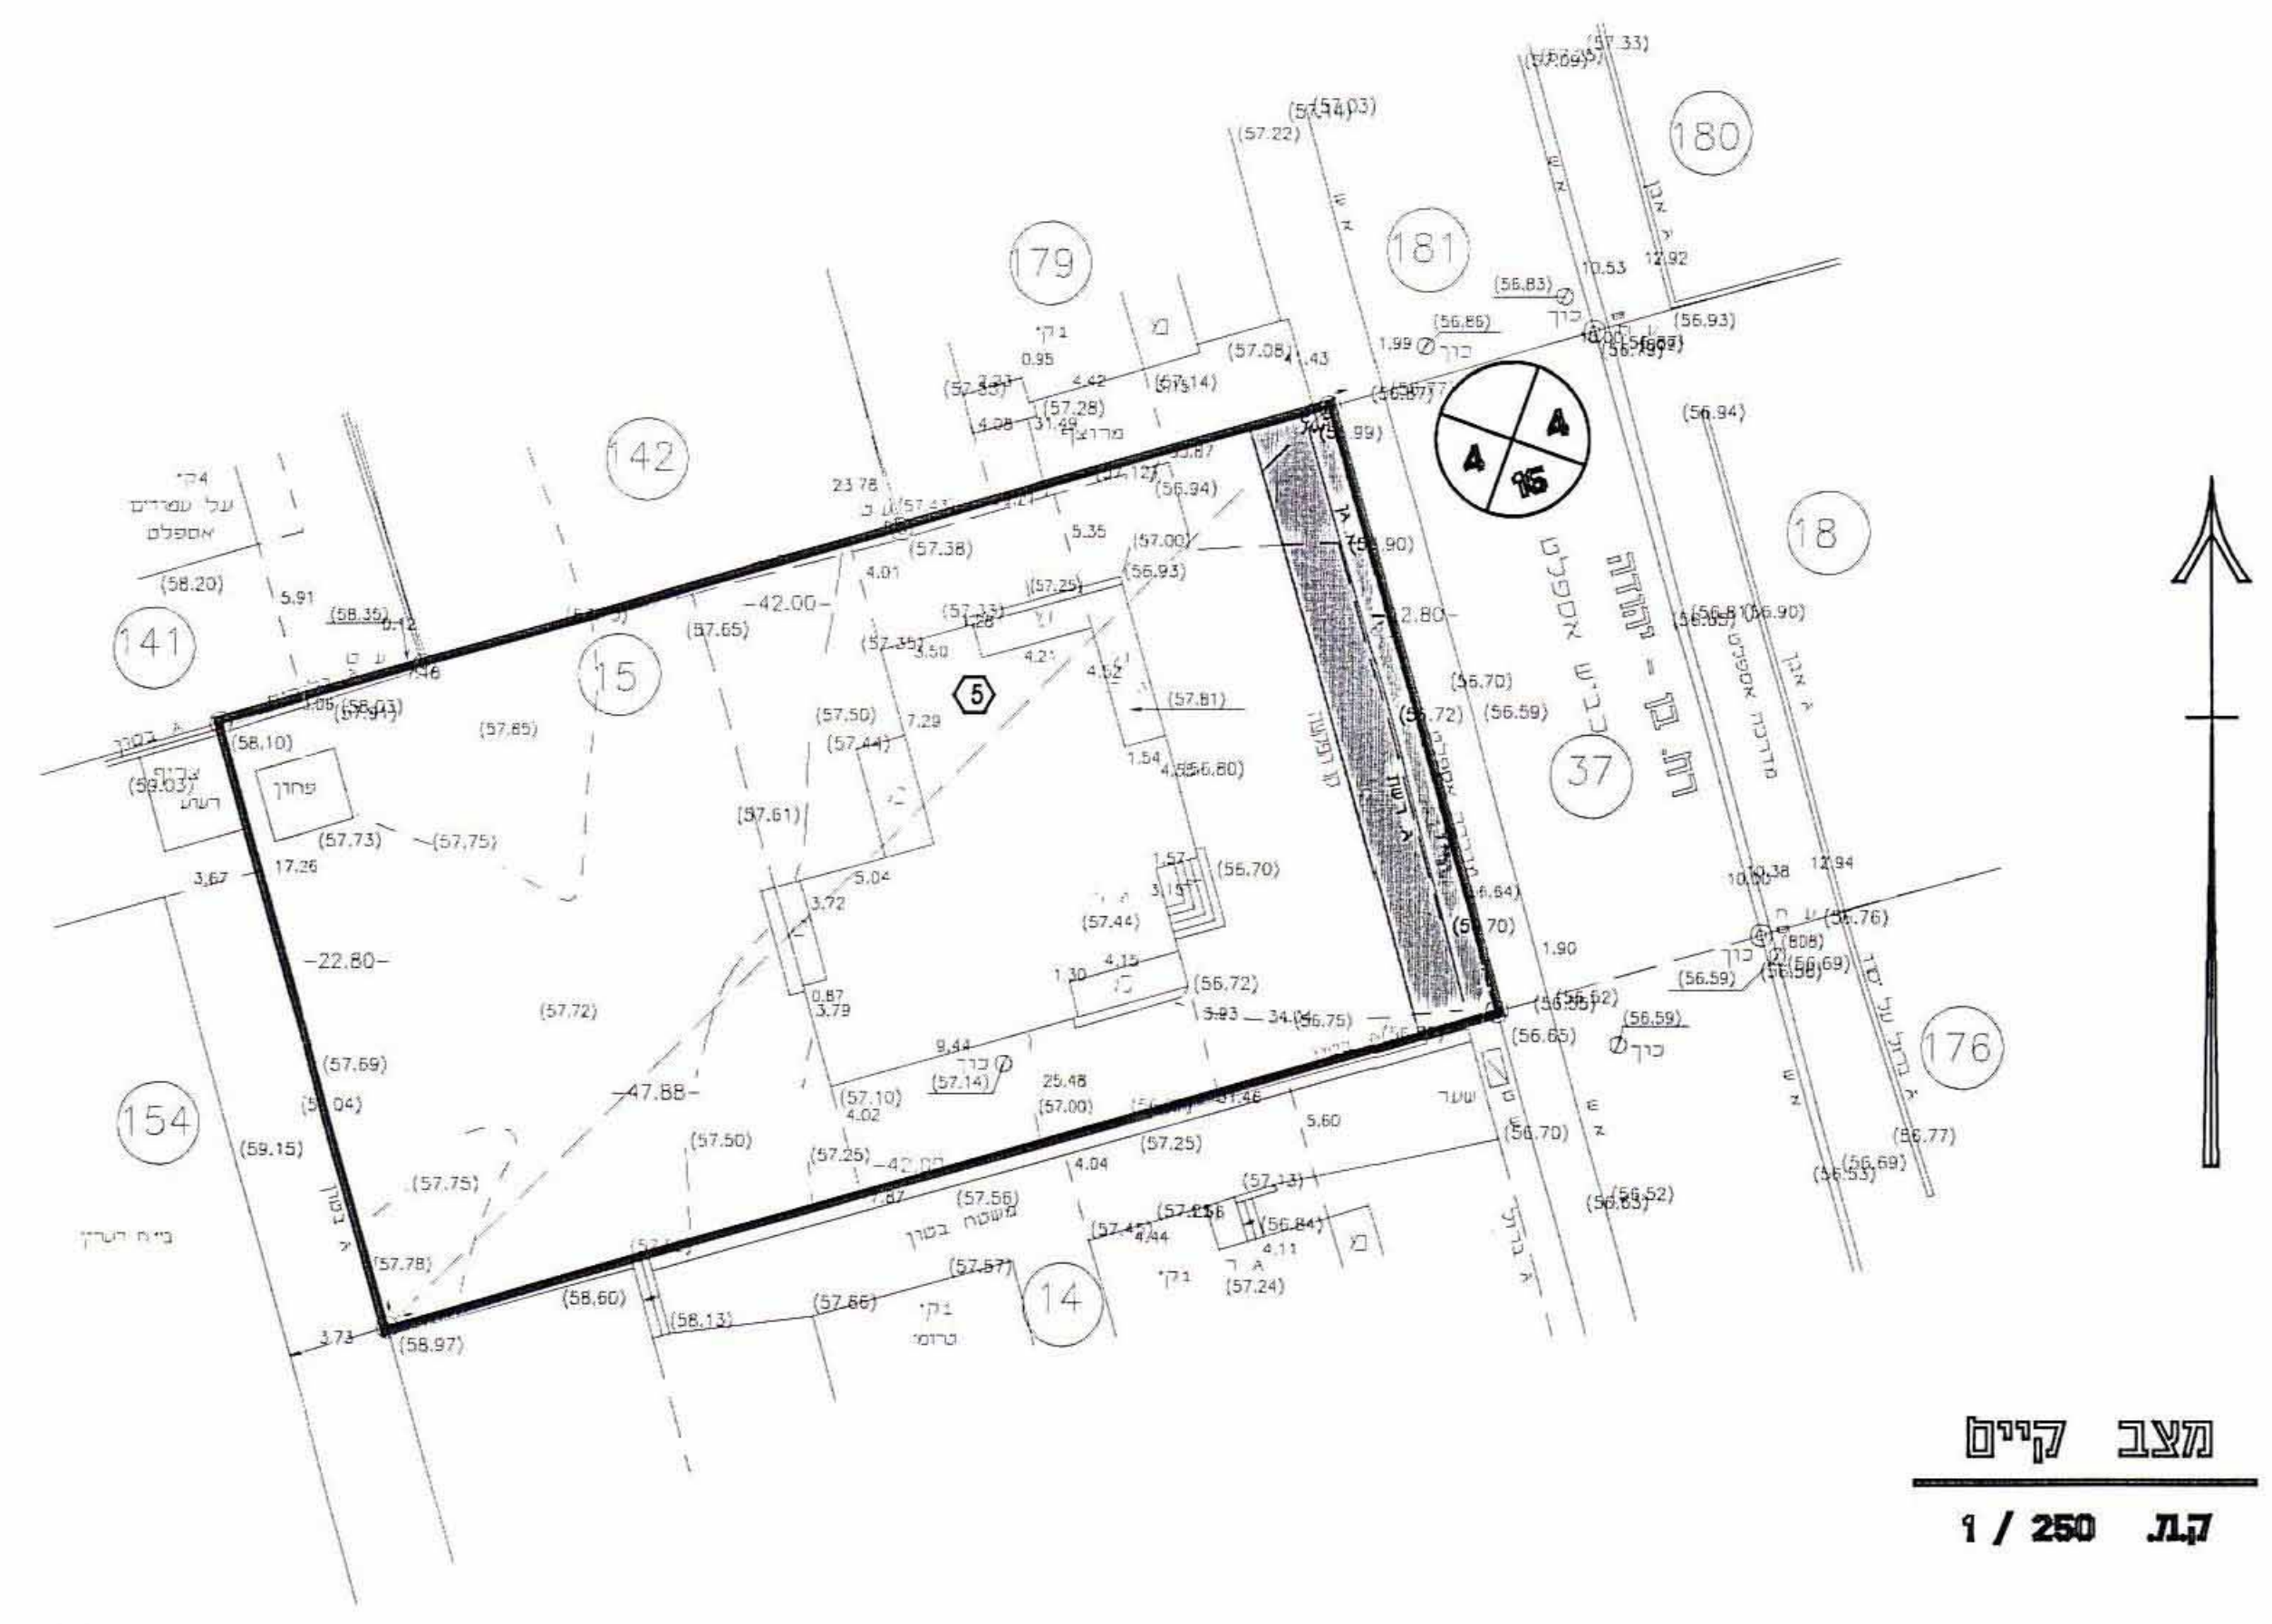

מודד מוסמך
מ"ר 486
חן-ציון מלכיאלי מודד מוסמך רחוב אושיסקין 4 פ"ח טל: 9307291 9342136-03

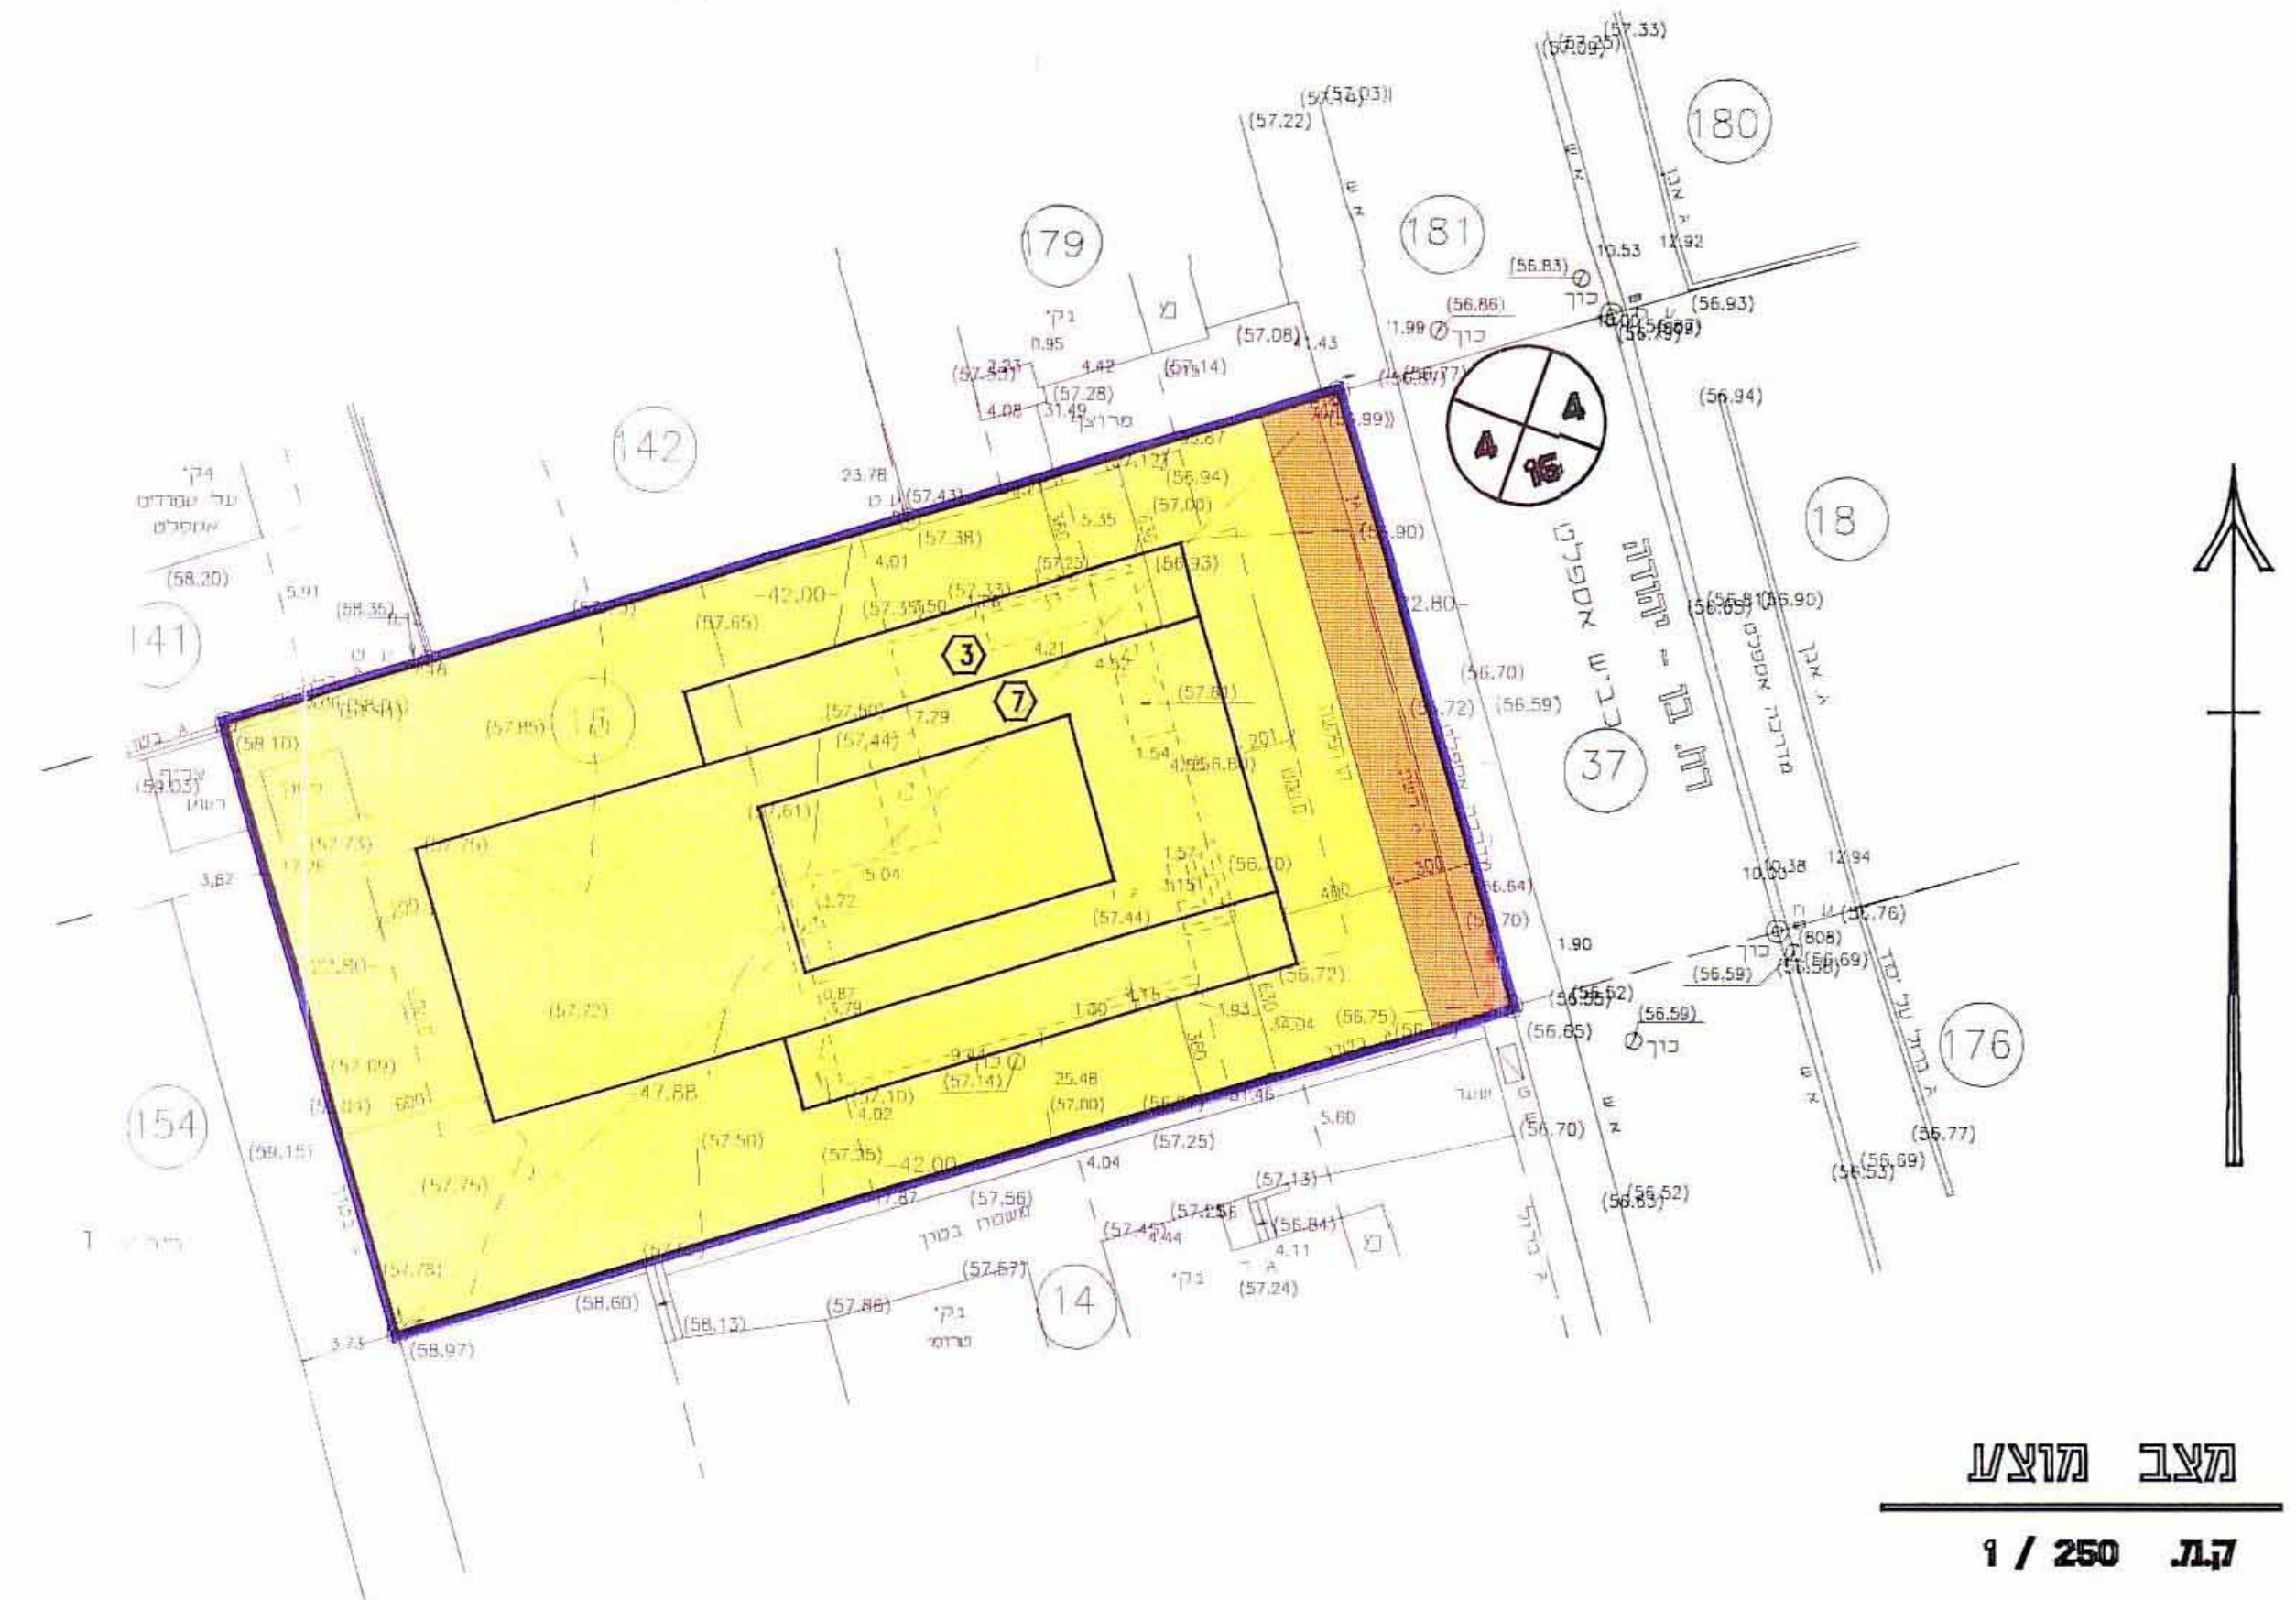

מוסמך
מ"ר 486
חן-ציון מלכיאלי מודד מוסמך רחוב אושיסקין 4 פ"ח טל: 9307291 9342136-03

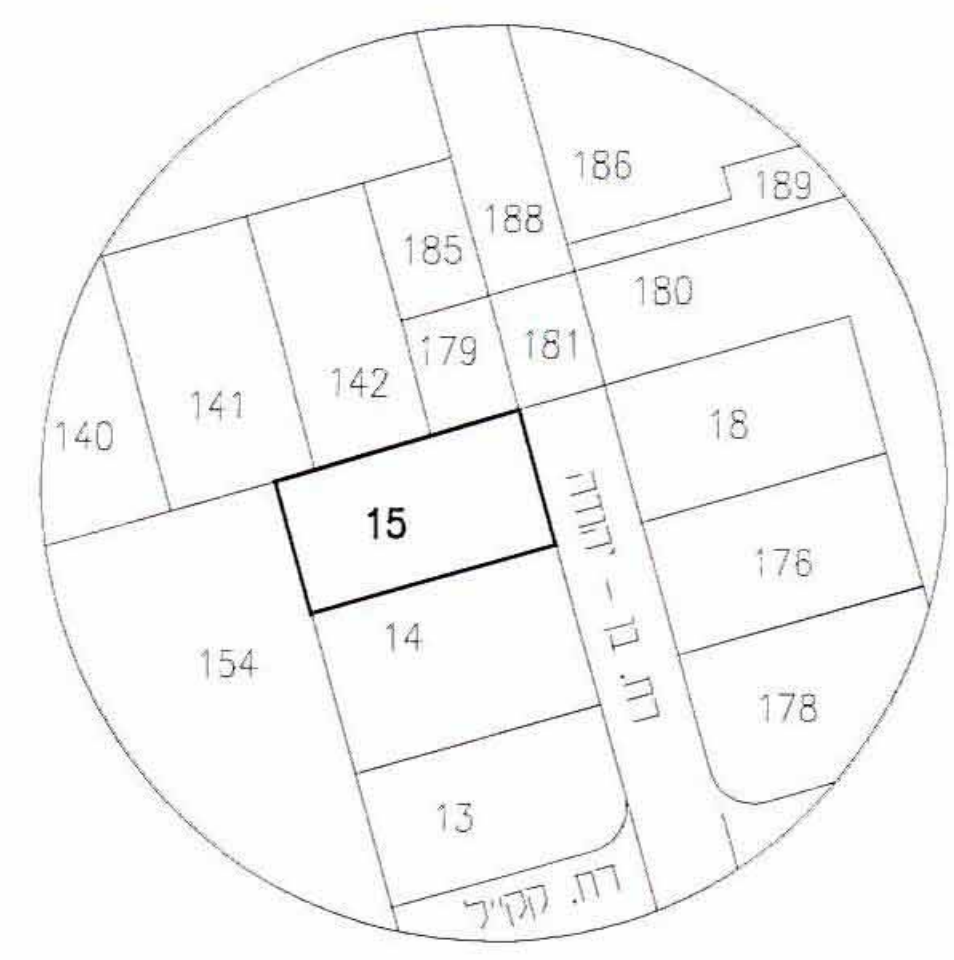

תרשים סביבה
מ"ר 1250
F:\GOLD\GAR-SHAR\BEN-IHUD\SKI TSOT\BEN-P1