

מחוז המרכז
מרחב תכנון מקומי כפר-סבא

שינוי תכנית מתאר כס/מק/435
שינוי לתכנית מתאר כס/1/1

גוש 6437 חלקה 10
פינת הרחובות העמק, רופין ותל-חי
שטח התכנית: 4.319 דונם
יזום התכנית: הועדה המקומית לתכנון ובניה כפר-סבא
בעל הקרקע: עיריית כפר סבא
עורך התכנית: הועדה המקומית לתכנון ובניה כפר-סבא
קנה מידה: 1:500



מקרא
למצב קיים ומבוקש


- גבול התכנית
- דרך קיימת
- דרך חדשה הרחבת דרך
- מבנה קיים
- מבנה קיים להריסה
- מס' הדרך
- קו בנין
- רוחב הדרך
- שטח ציבורי פתוח
- אזור מגורים ג
- שטח לבניה ציבורית
- מס' חלקה רשום
- מס' חלקה זמני
- מס' קומות
- מס' יחידות דיור
- חומות

לוח שטחים וזכויות

מס' חלקה רשום	שטח חלקה רשום	מס' מגרש	שטח מגרש	יעוד	מס' דירות	מס' קומות	שטח עיקרי	שטח שירות
		10/1	1905	מגורים	27	לפי תשריט	2760	990
10	4319	10/2	1848	מגורים	27	לפי תשריט	2760	990
		10/3	175	ש.צ.פ.				
			391 מ"ר	דרכים*				
סה"כ	4319		4319		54		5520	1980


* הפקעה בעבר.

מחוז: המרכז
נפה: פתח תקוה
מקום: כפר סבא
גוש: 6437
חלקה: 10

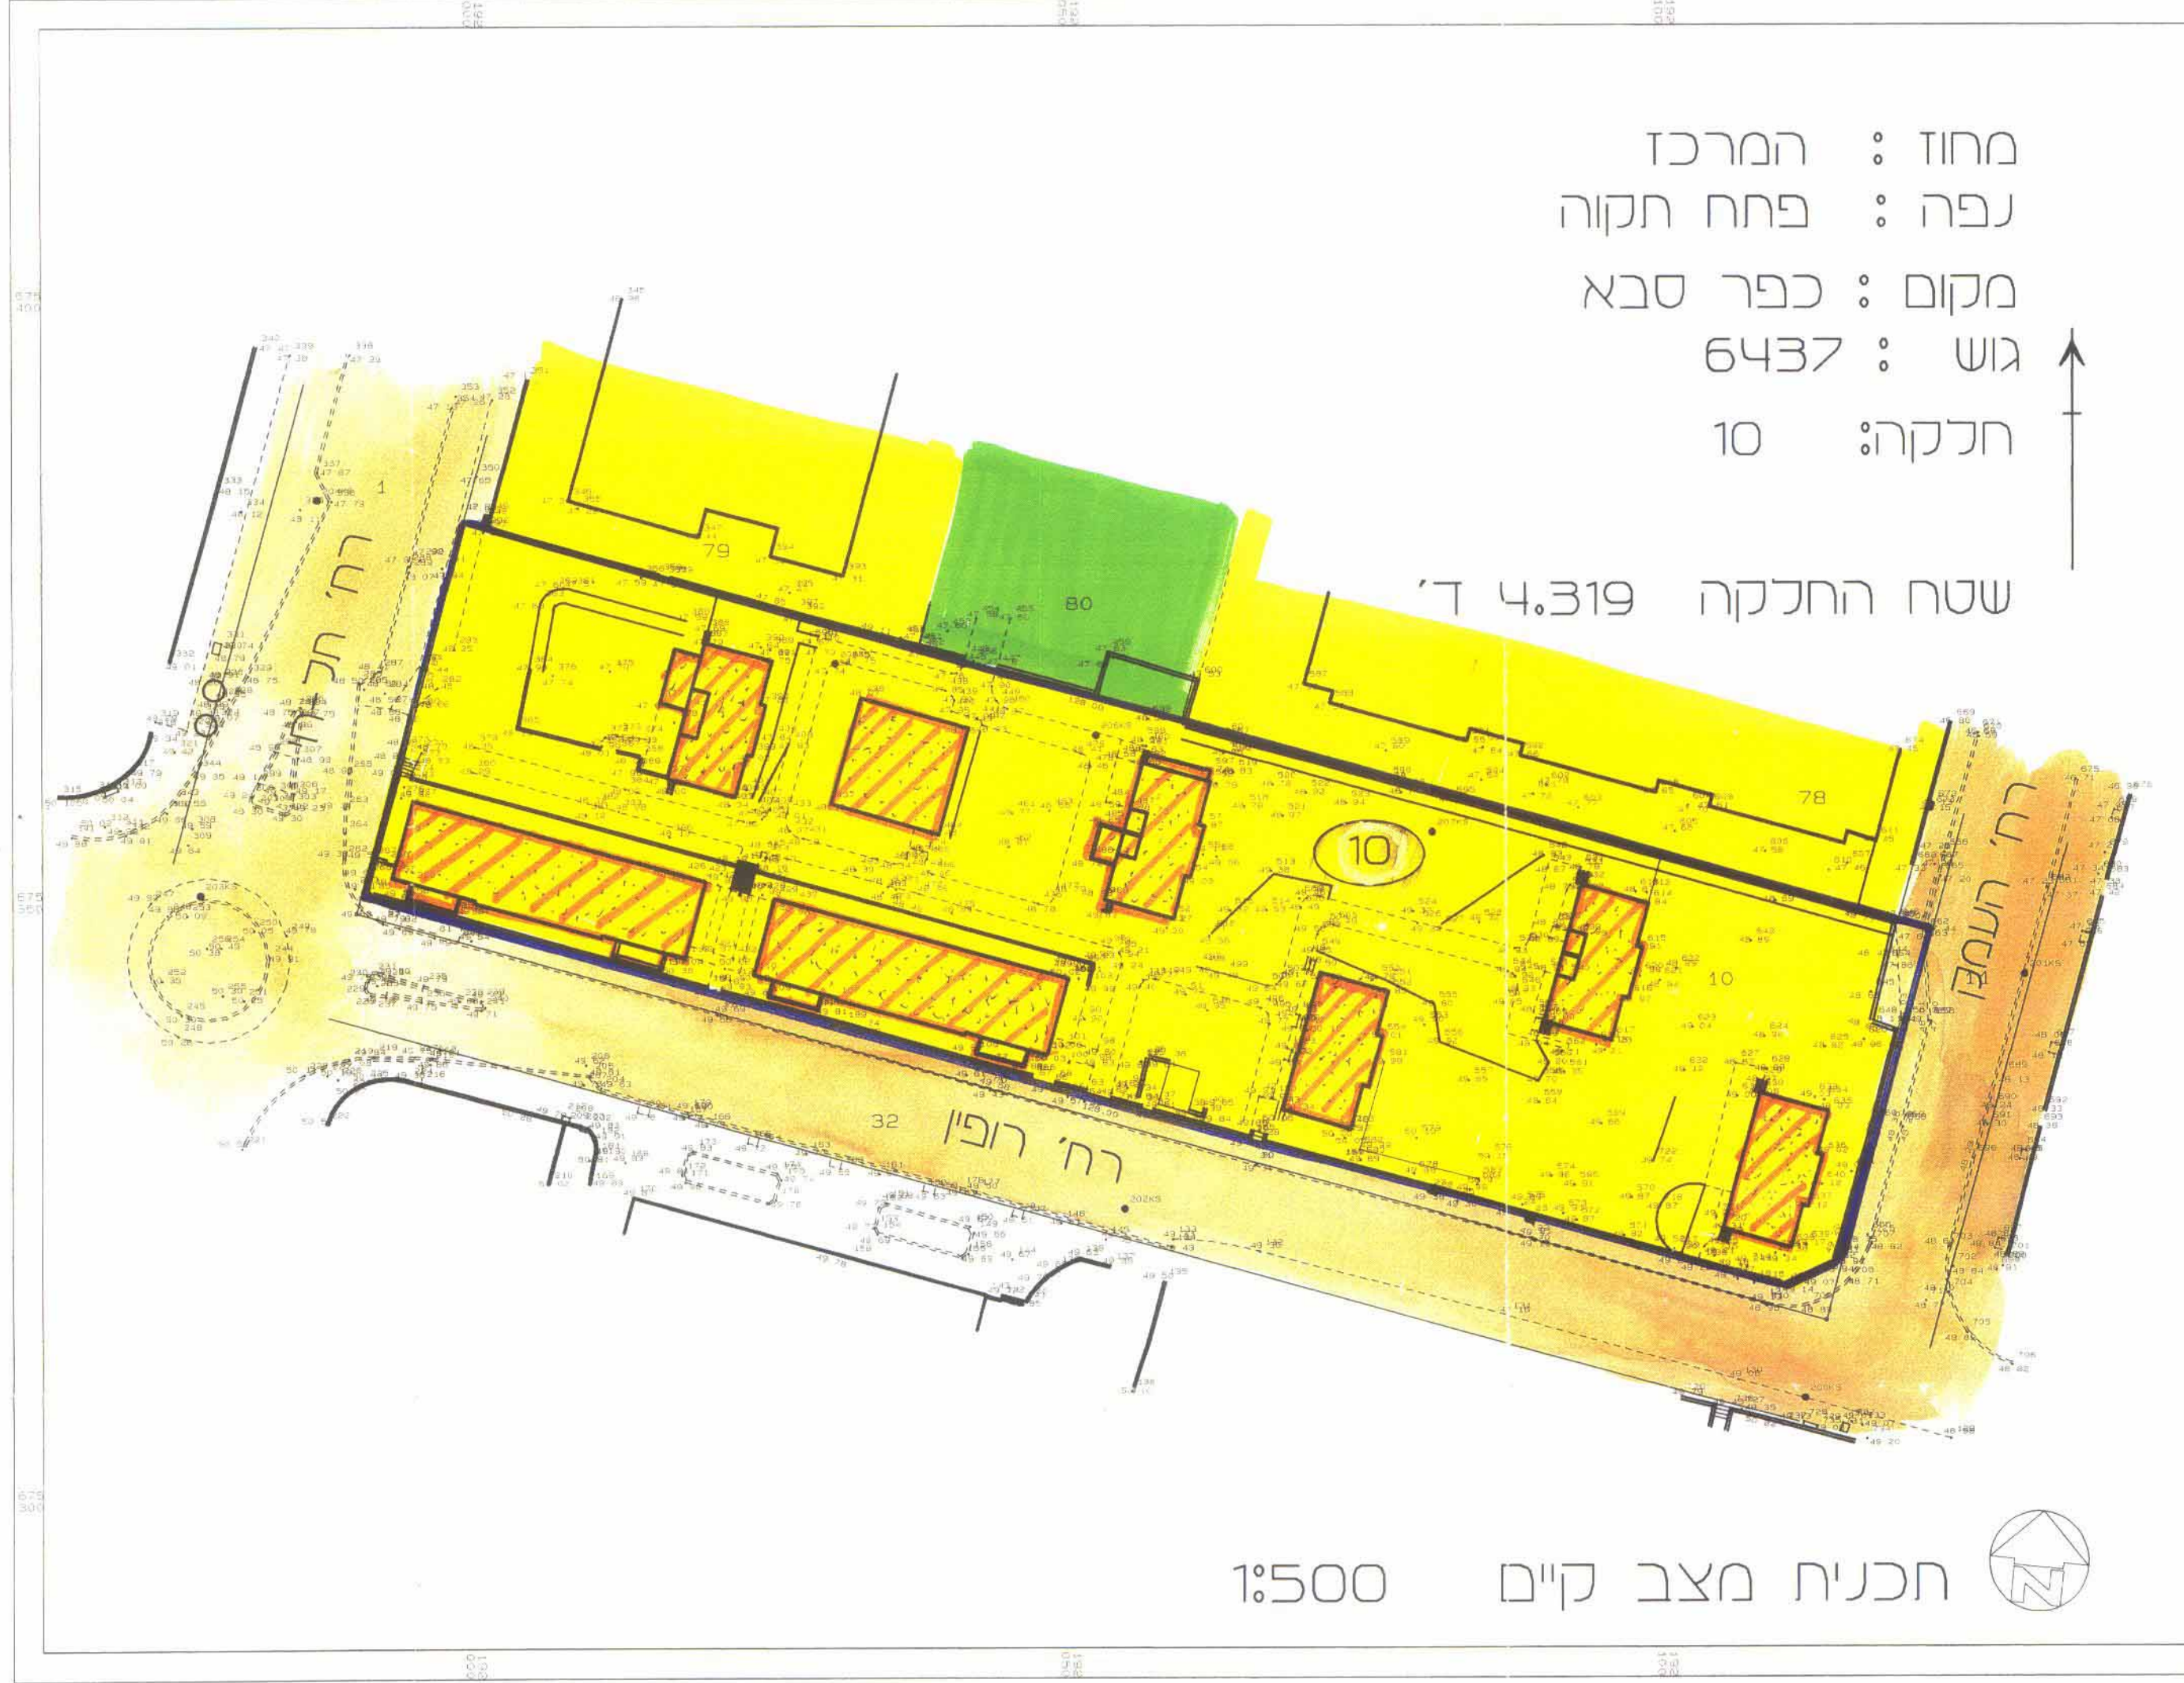

תכנית מצב קיים 1:500

מחוז: המרכז
נפה: פתח תקוה
מקום: כפר סבא
גוש: 6437
חלקה: 10

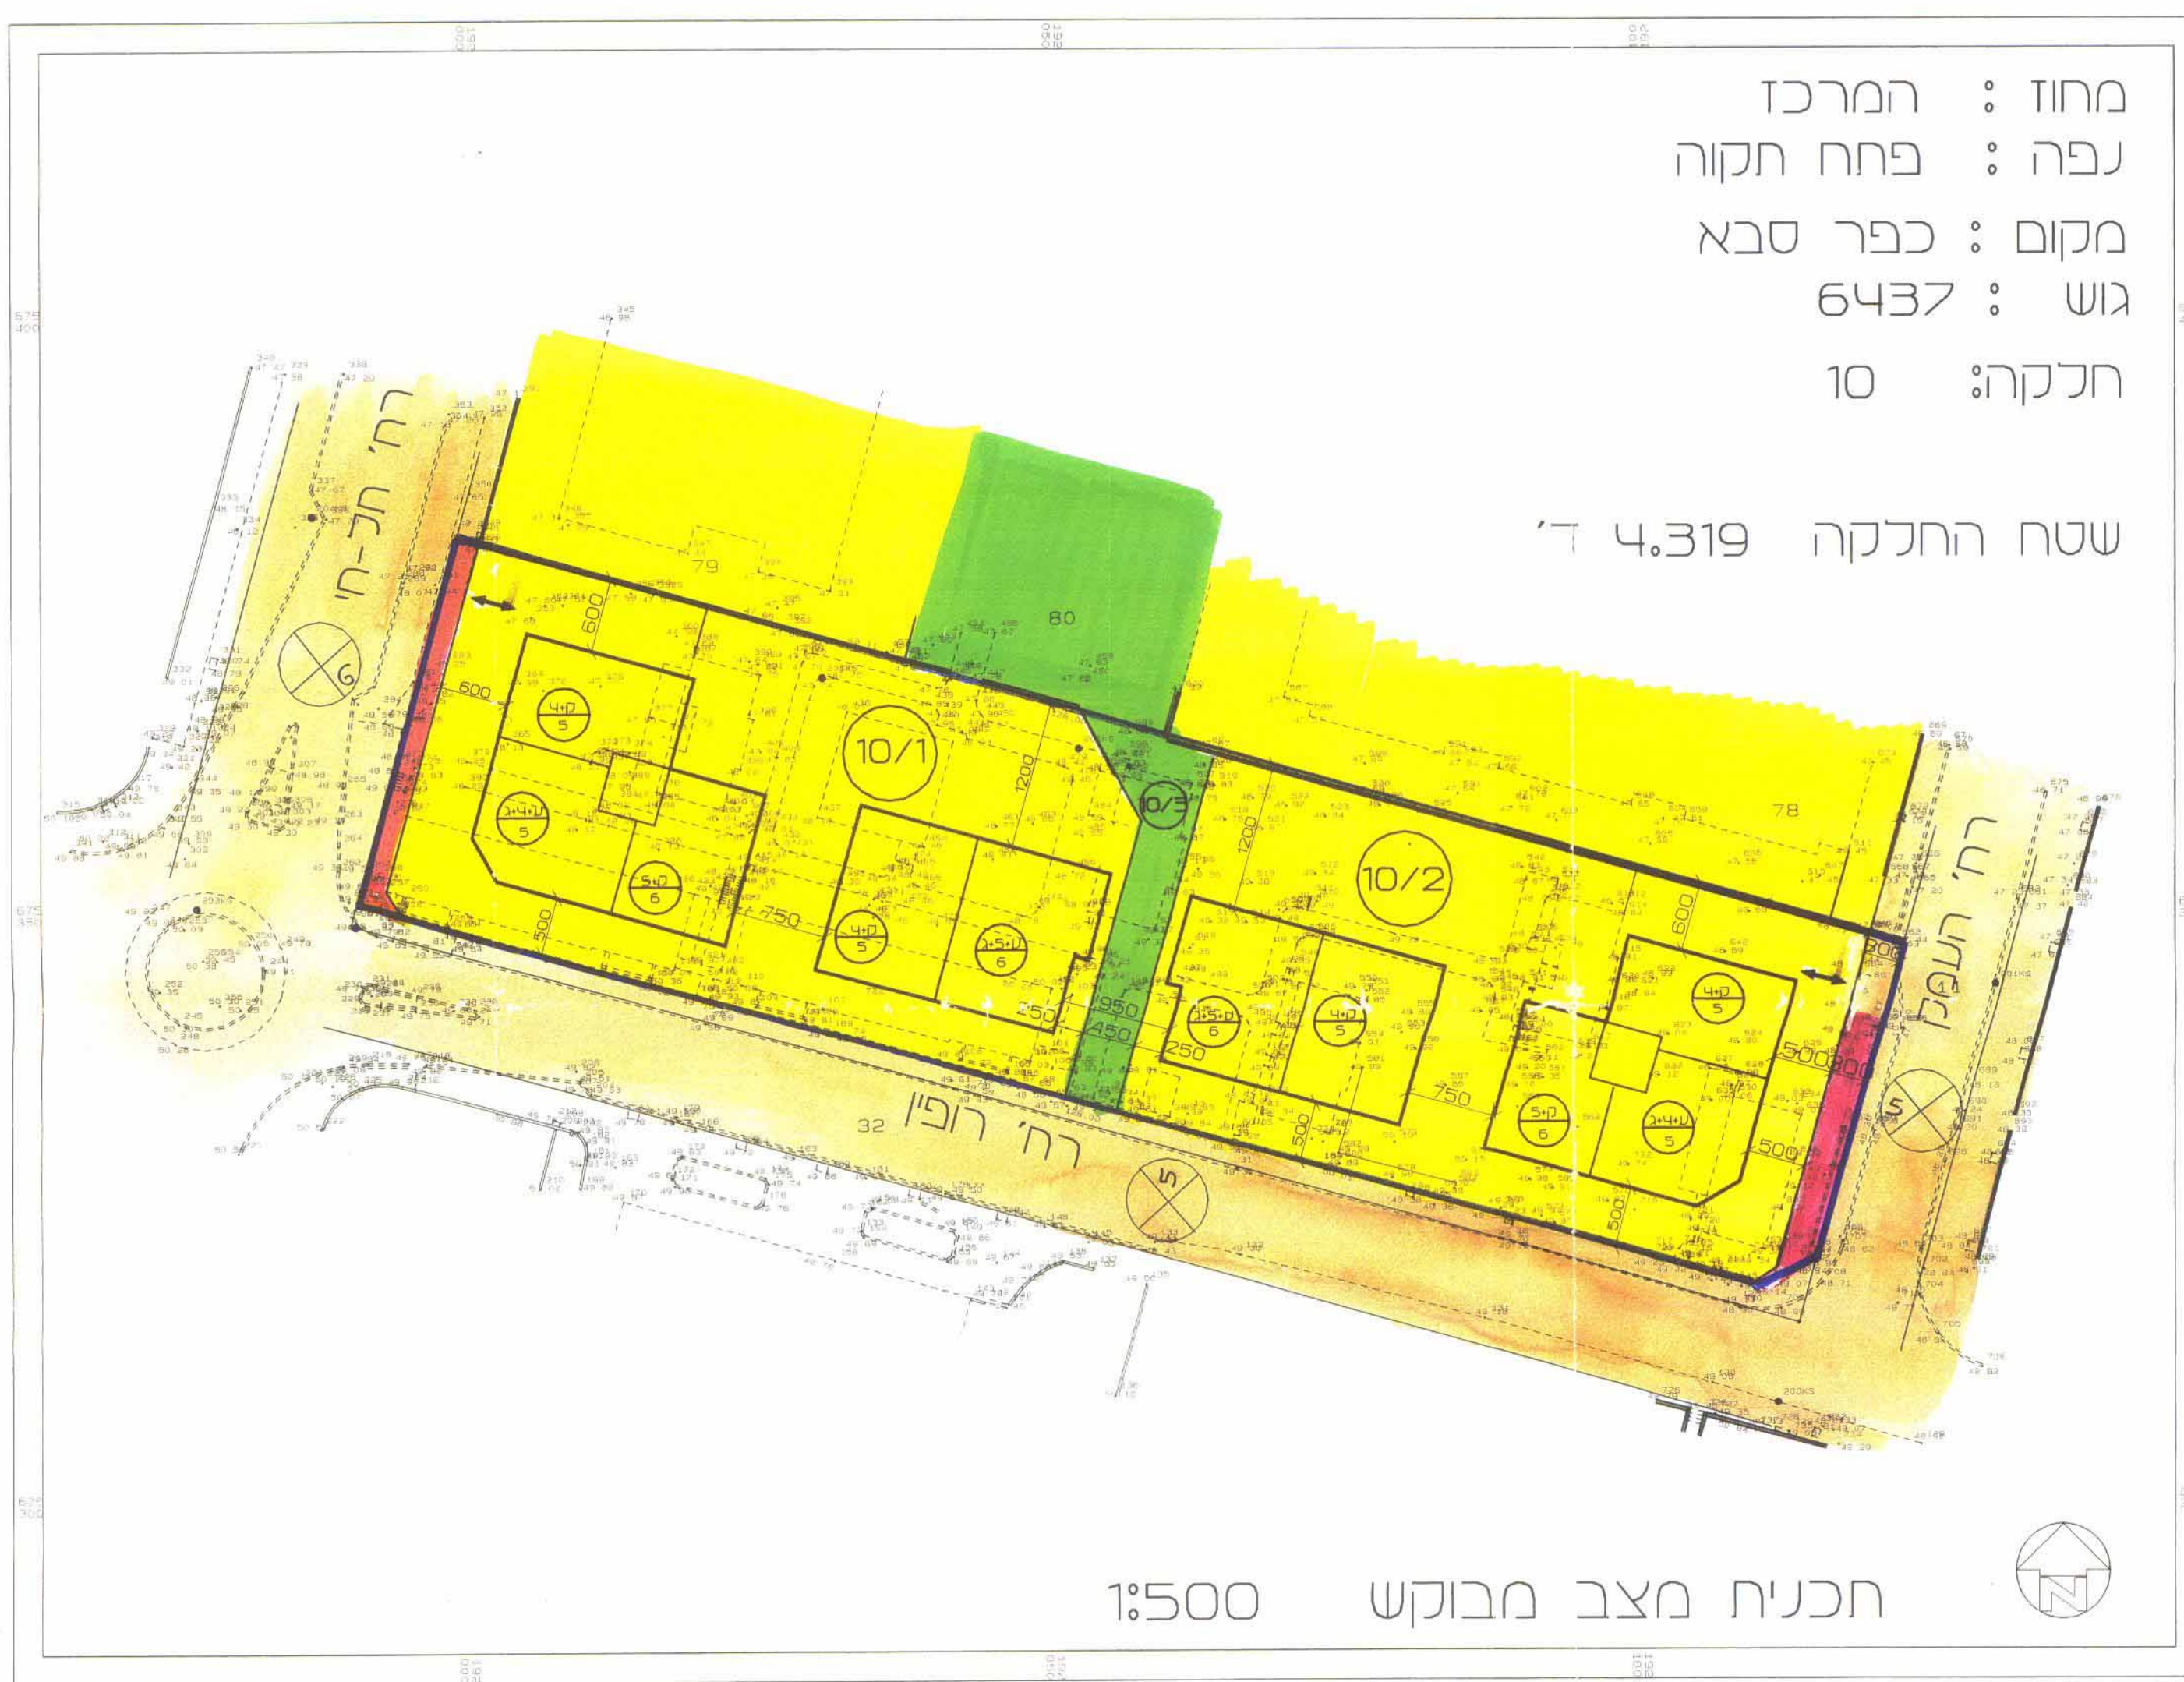

תכנית מצב מבוקש 1:500