

מ"מ בתאריך 4/581/97 ס"מ 14

מחוז המרכז

מרחב תכנון חקומי פתח תקוה
תכנית שינוי מתאר מס' פת/מק/581/4
שינוי לתכנית מתאר מס' פת/ 2000 פת/במ/ 14/2000
לכל פת/ 581/15
נפה פתח תקוה
עיר פתח תקוה

גוש: 6388 גוש: 6403

חלקה: 211 חלקה: 76 (בגדש: 9)







היצמ: תב' הדי ובדכה בע"מ דח' השלושה 4, פ"ת
ס"ס-1344254

בעל הקרקע: הילדבנדט פנינה + שפיפי מסל
פ"מס ירודה, פ"מס אמת, פ"מס חנה

עורך התכנית: אדל-א. דגל הנדסה - א.כצנלסון
ס"ס-9347768 ס"ס-9223574

שטח התכנית: 66200 מ"ר + 588 מ"ר ס"מ 1250 מ"ר

מקרא:

-  גבול התכנית
-  מצוד מגורים ב'
-  בניה מוצעת
-  קו שבין
-  דוחב הכבש
-  דרך קיימת


חתימות:

היצמ:


בעל הקרקע:

מתכנן:


תאריך:

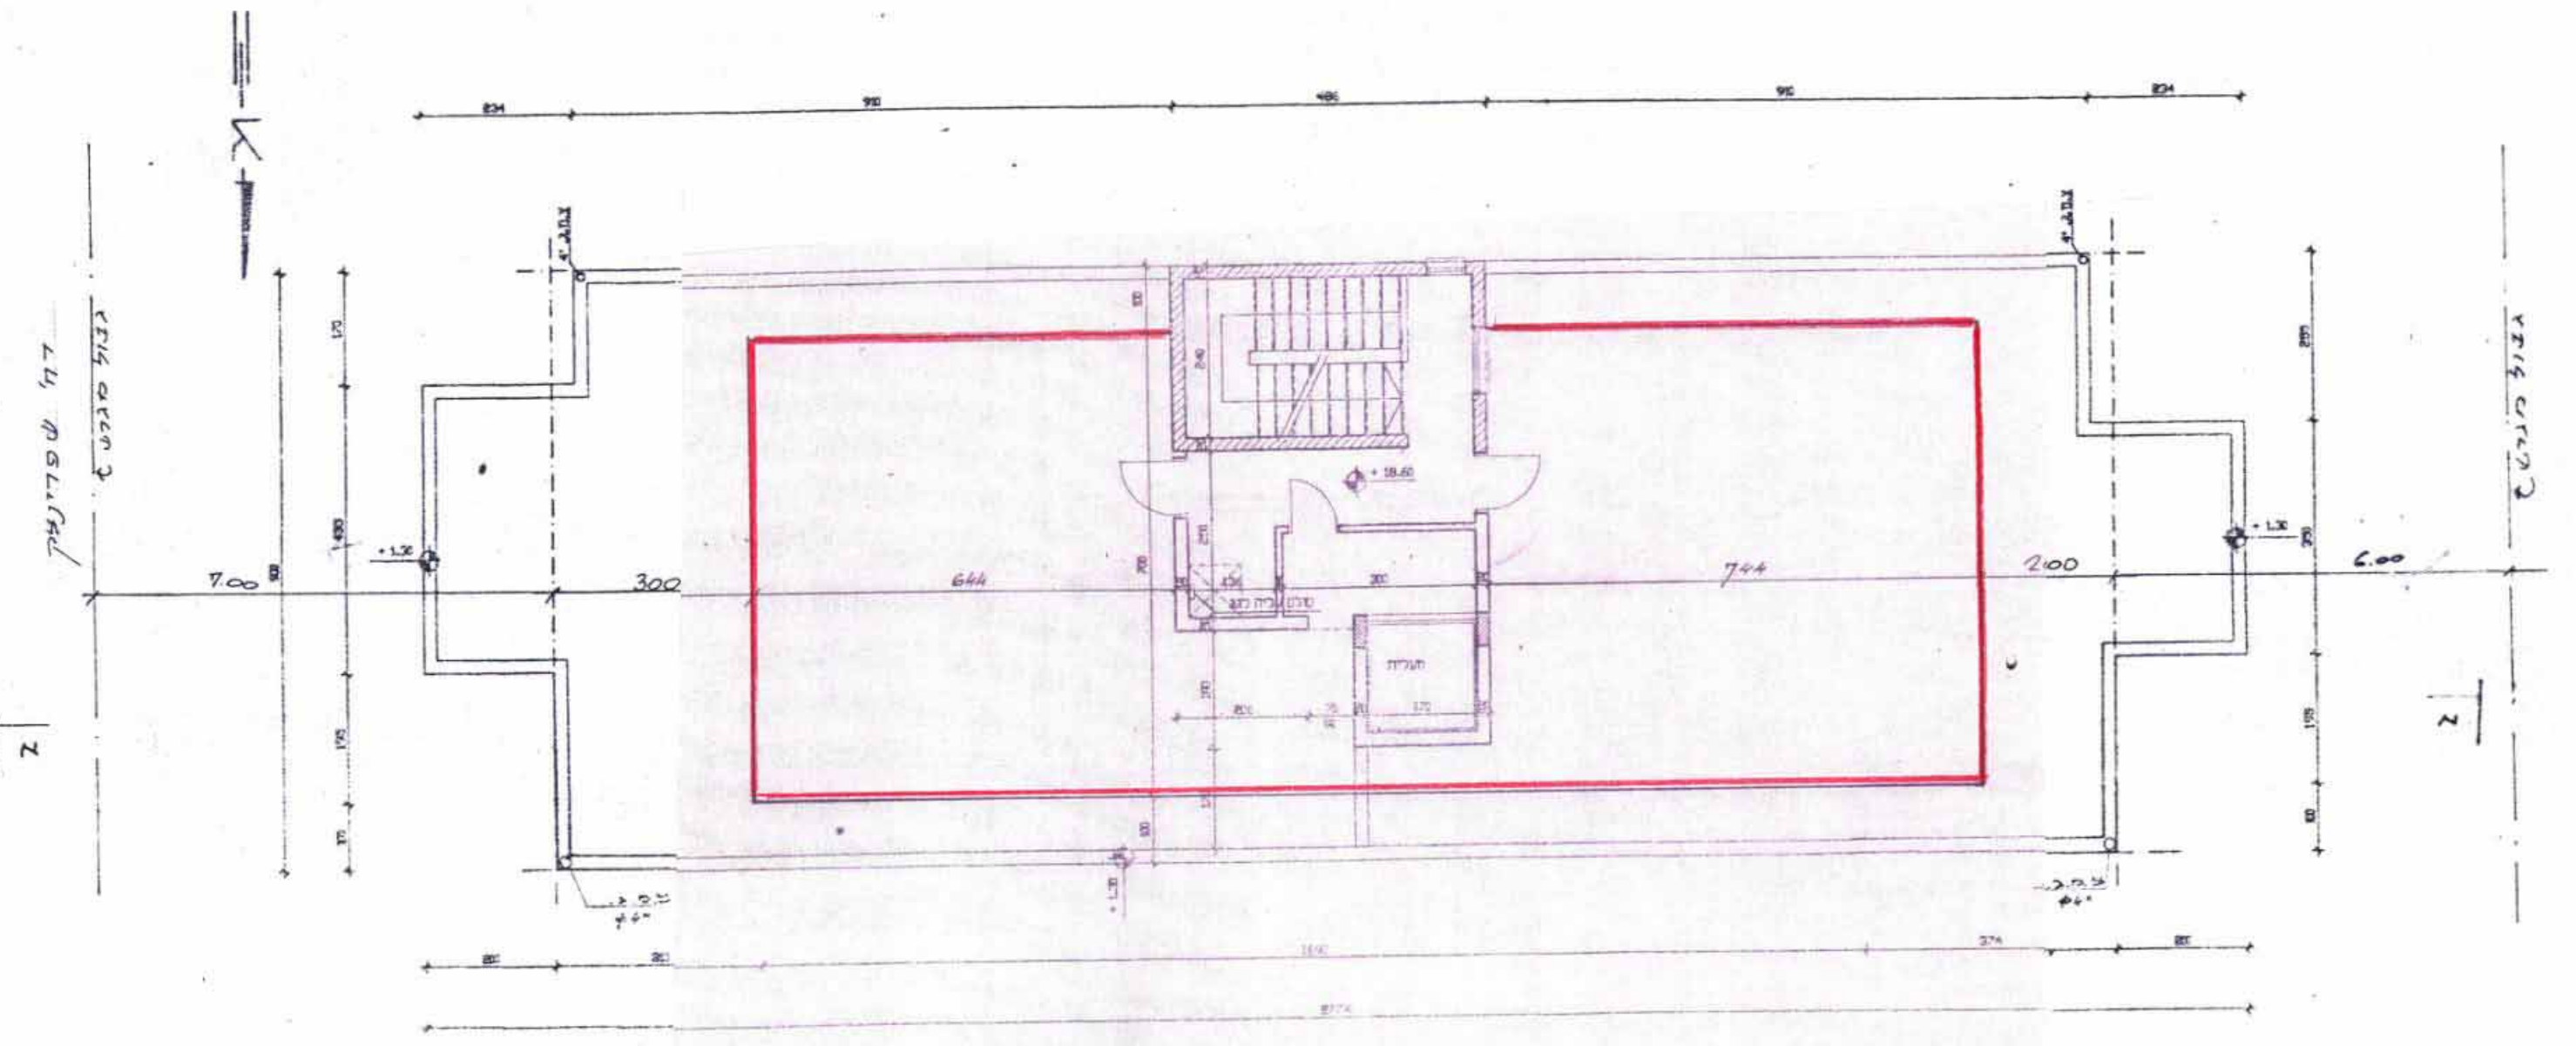

תכנית קומה 1 : 1:100
מצב כולל

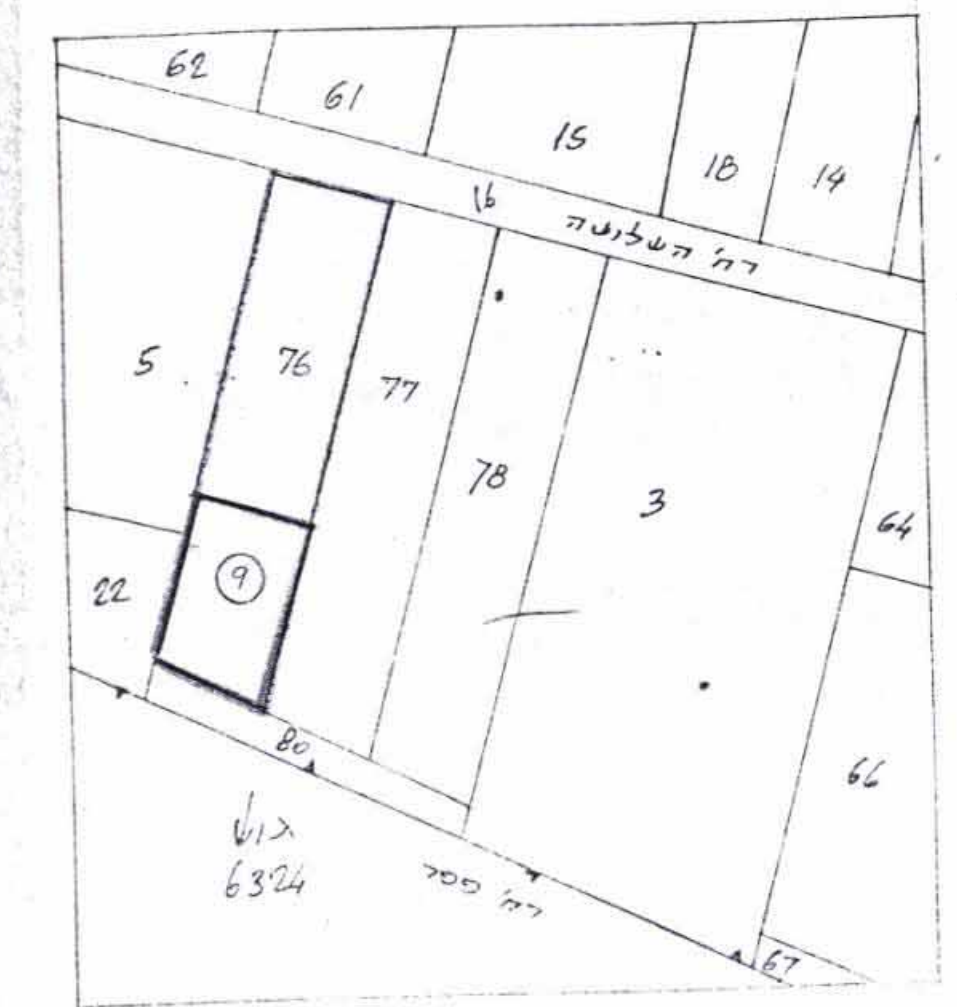


קרשים סביבה 1:1250

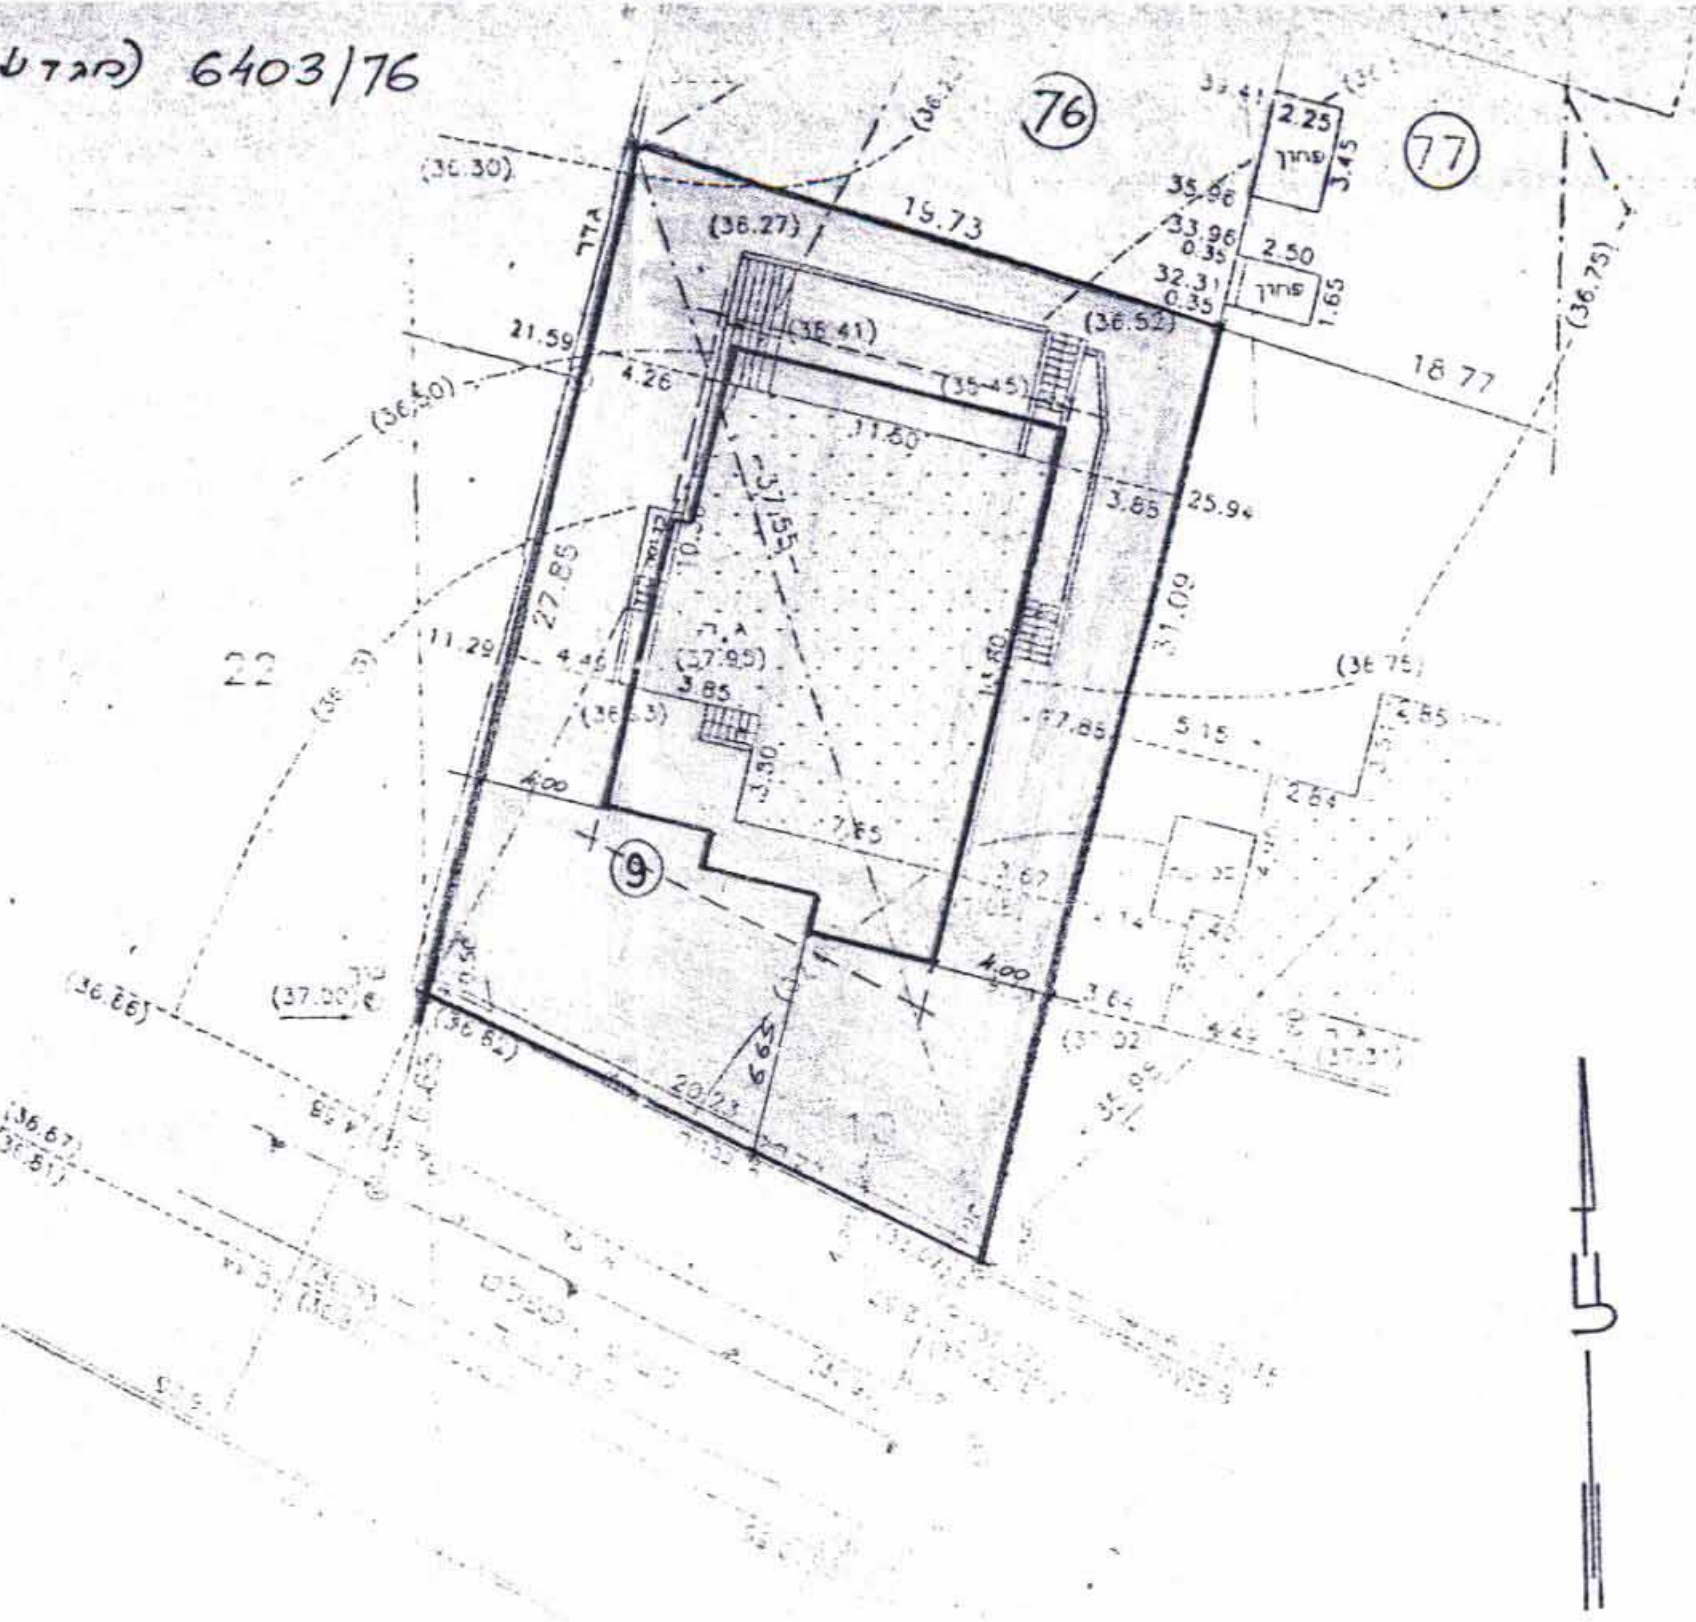

מצב קיים


קרשים מגרש 1:1250

קרשים המגרש 1:250 6388/211

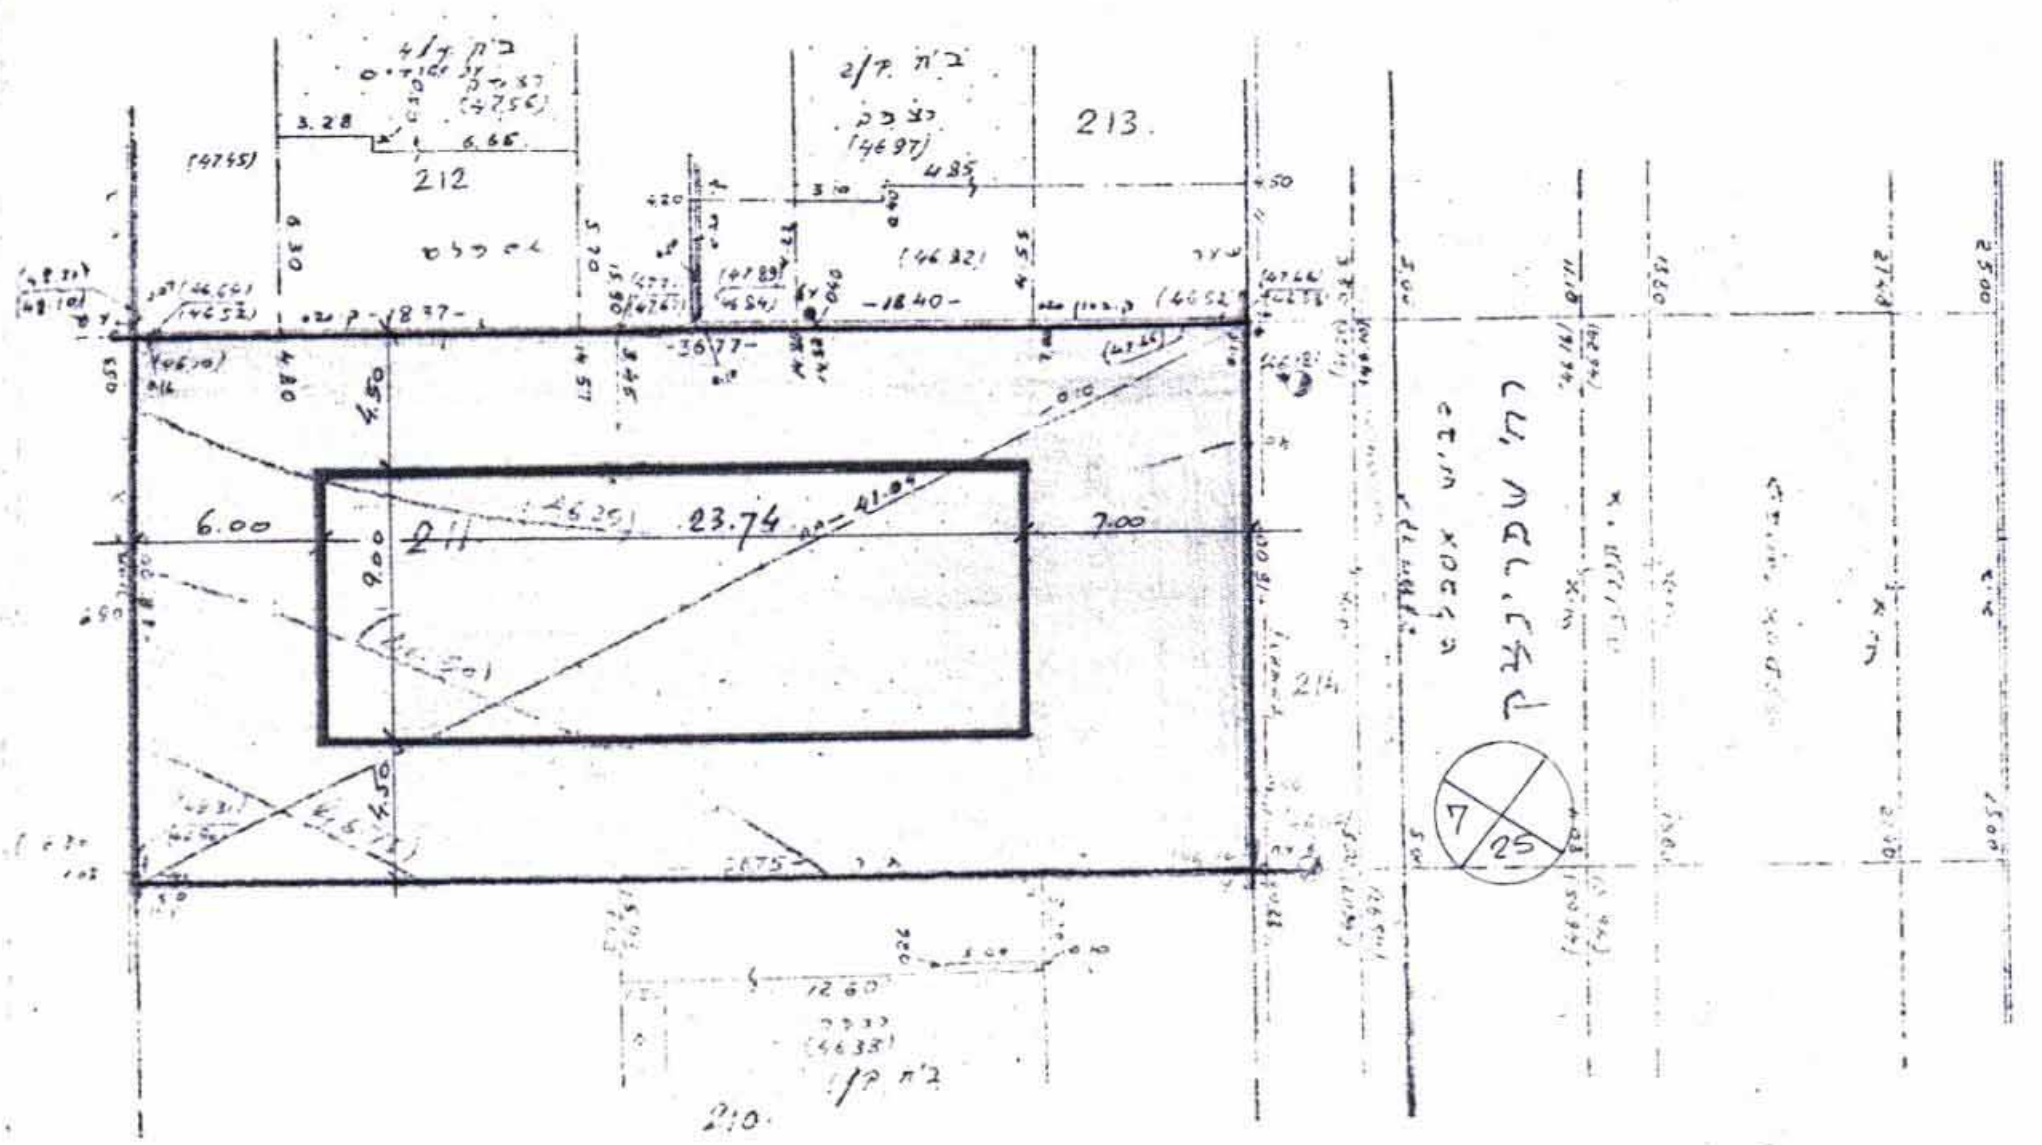


מצב קיים

קרשים המגרש 1:250 6388/211


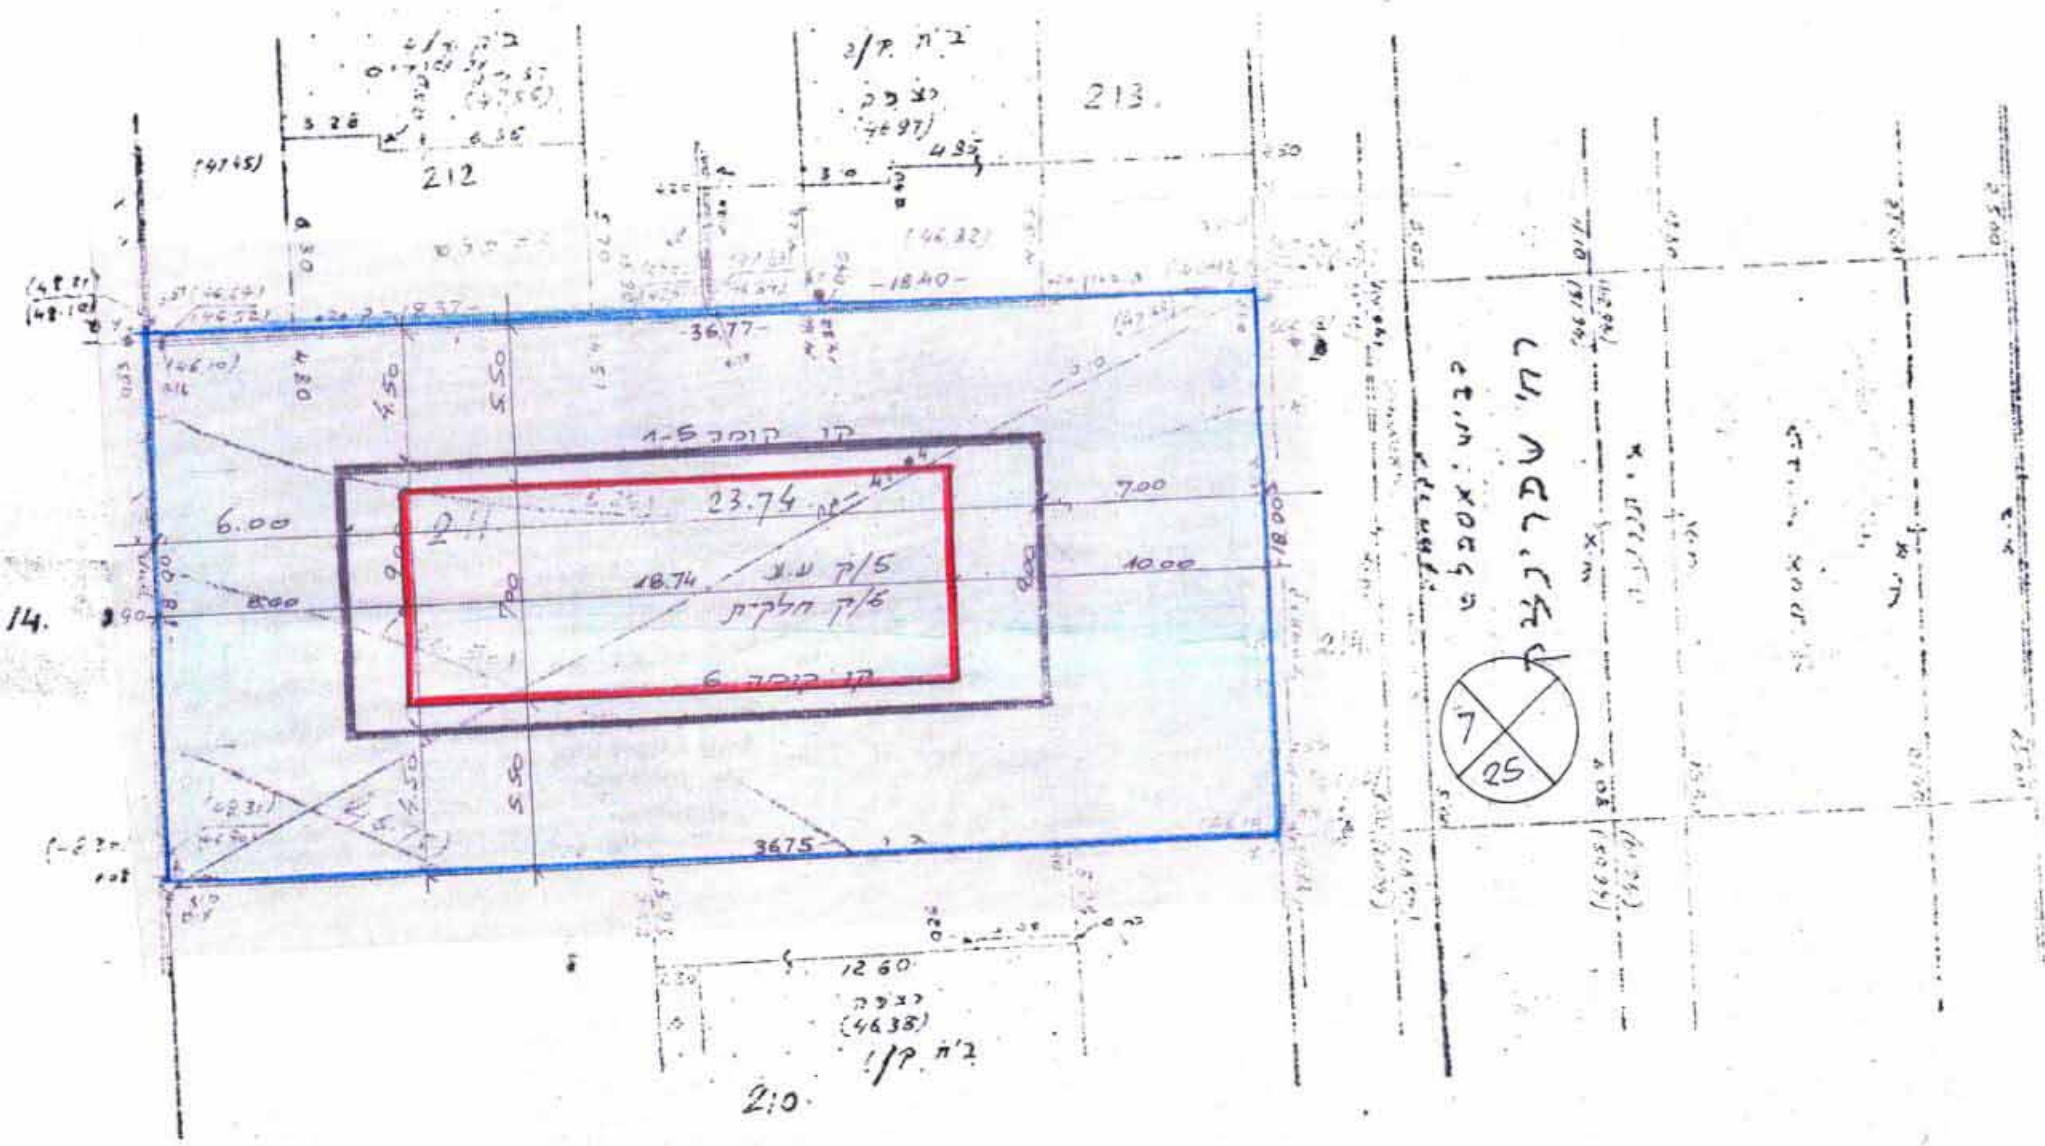


מצב כולל

קרשים הסביבה
מ"מ 1:2500

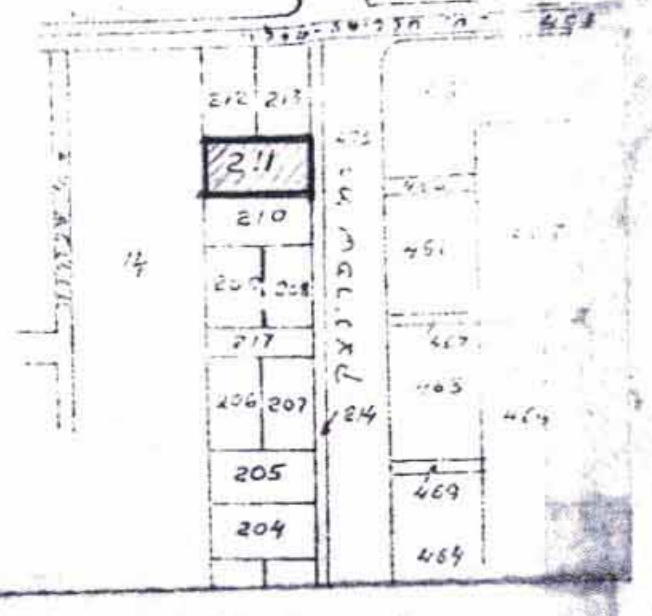

קרשים הסביבה
מ"מ 1:2500

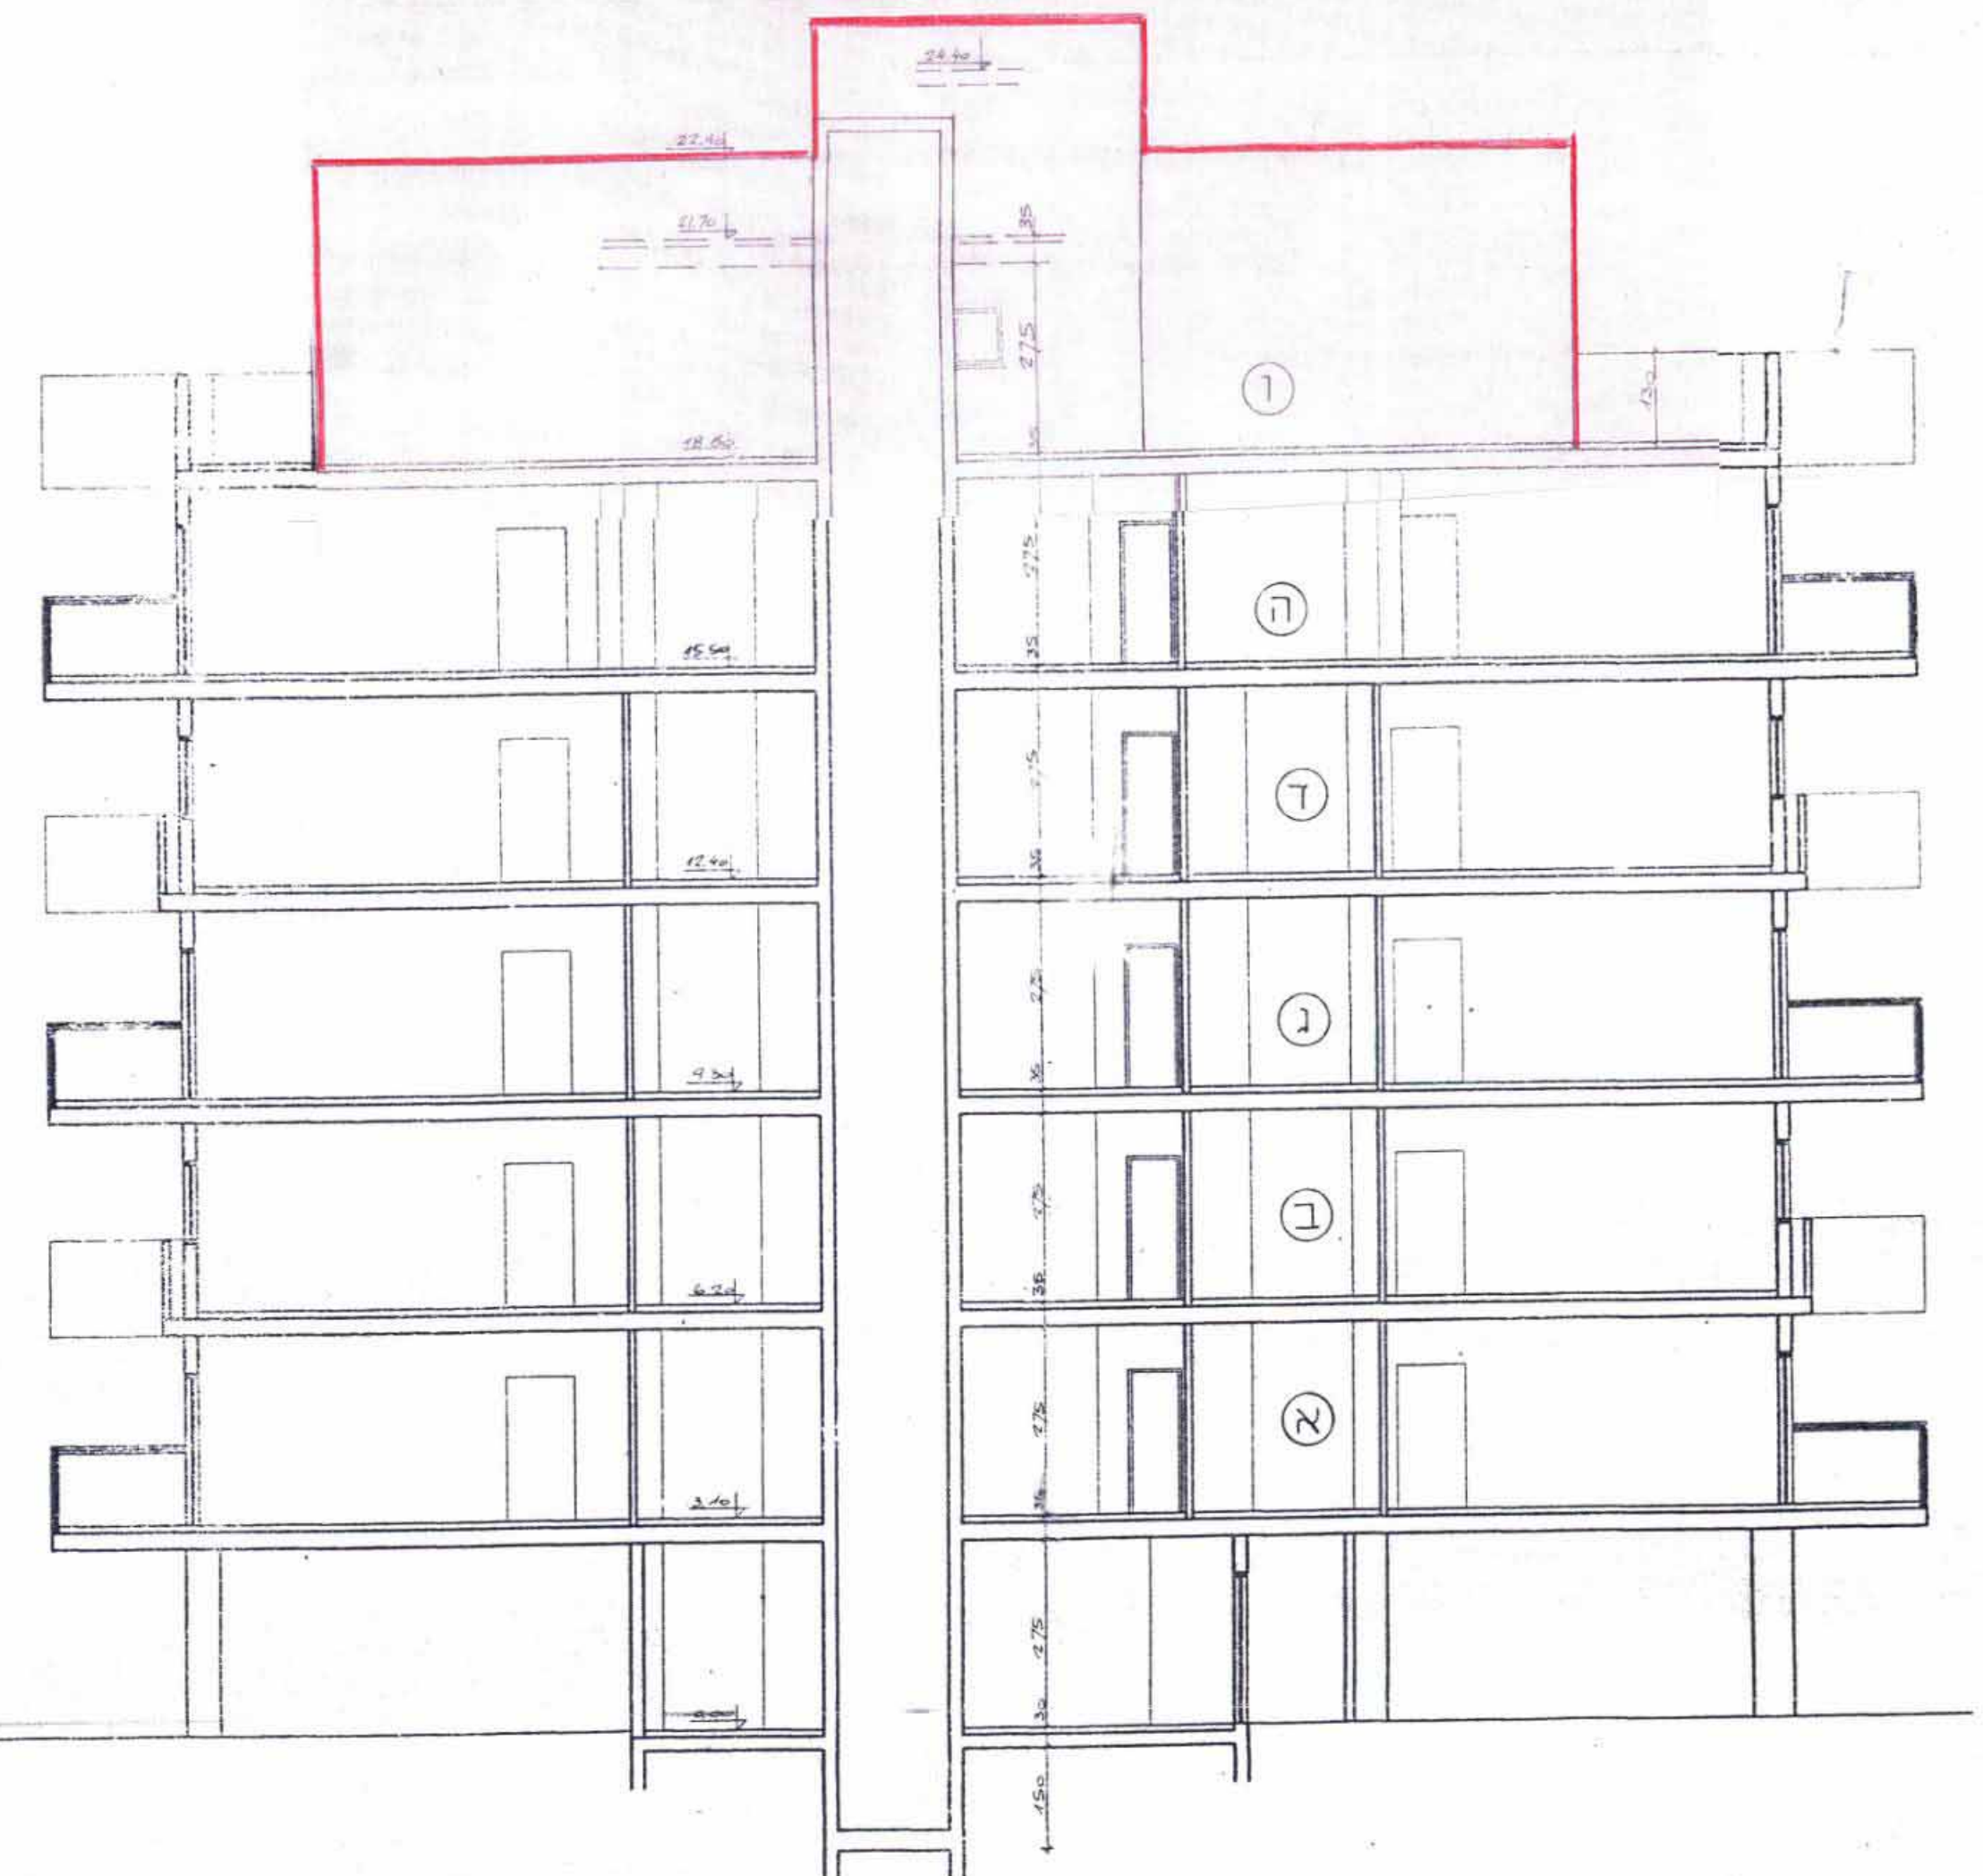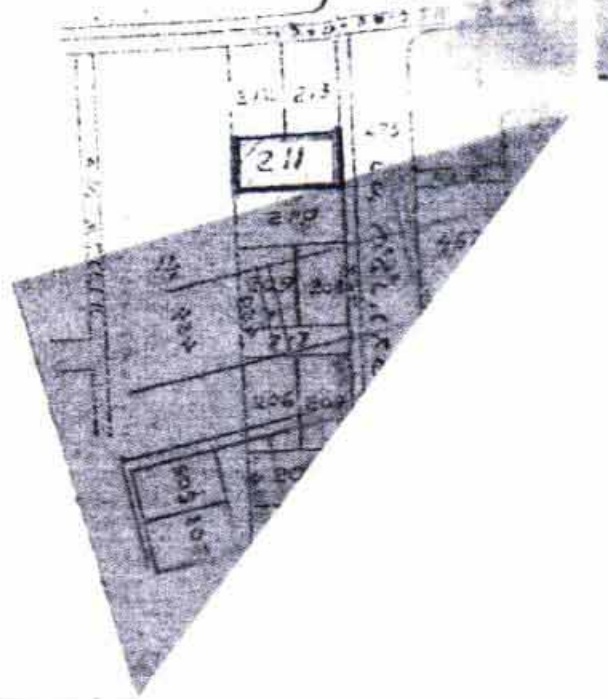

קומה 1 - מ"מ 1:100
מצב כולל