



תנ"כ מלב מולע  
1:250

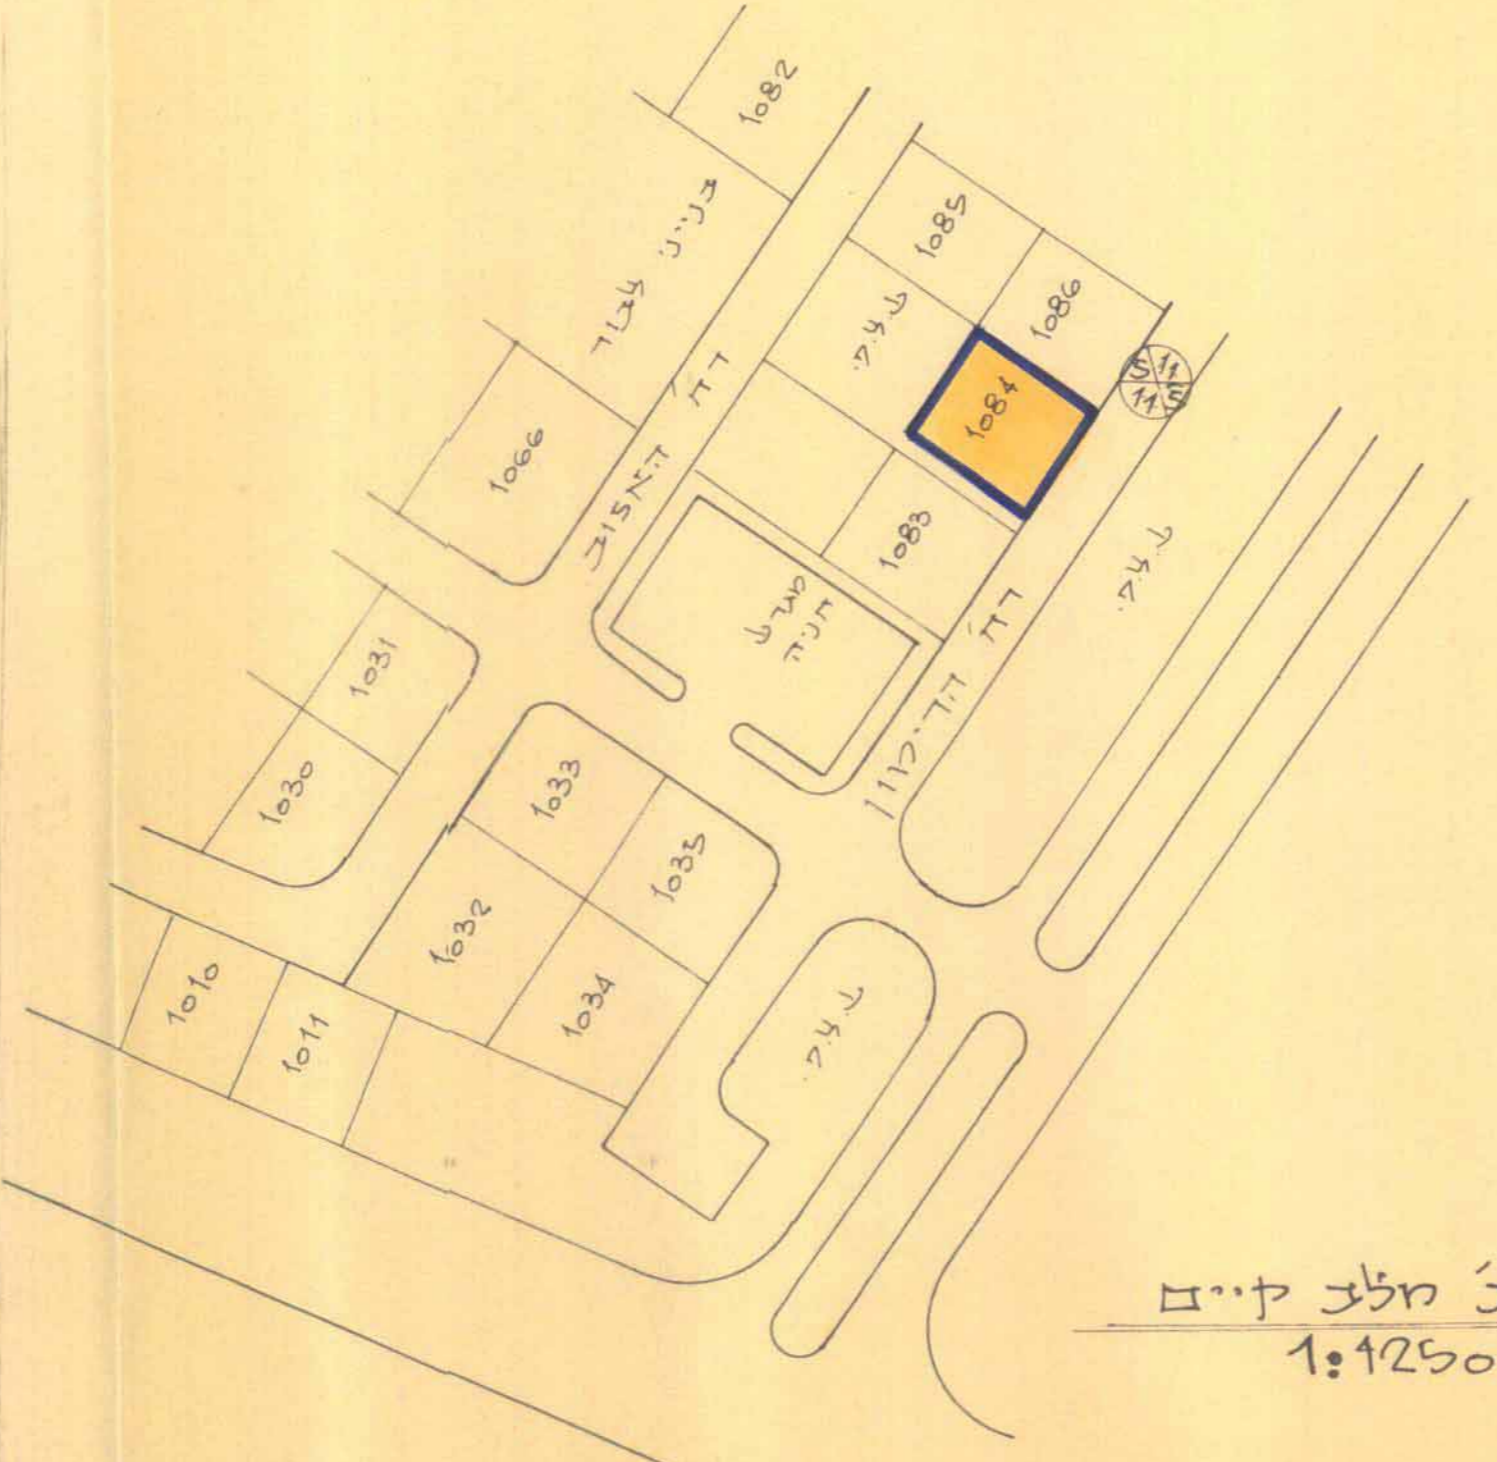

תנ"כ מלב קיים  
1:1250

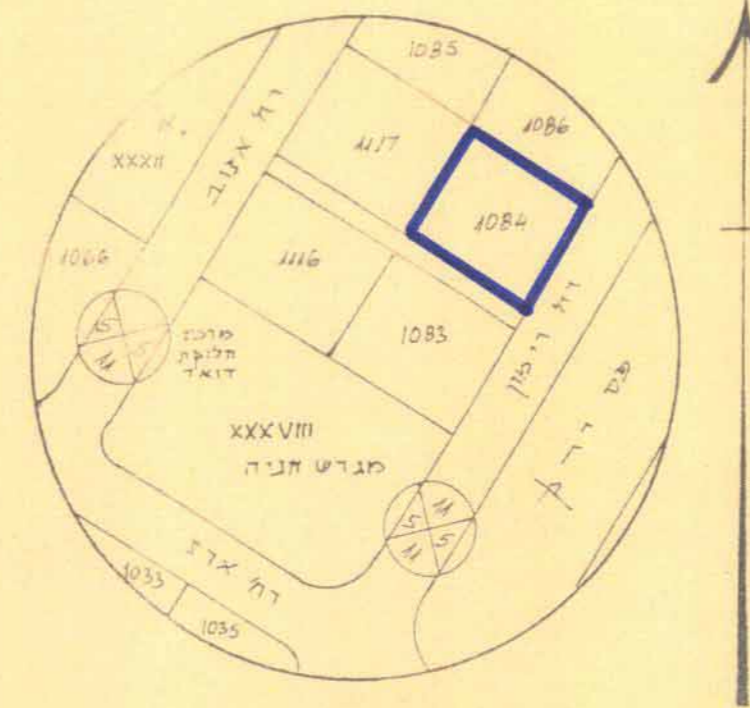

תדשים הסביבה 1:1250

מרחב תכנון מקומי יבנה  
תכנית מפורטת מס 11/122/11  
שינוי לתכנית מפורטת מס 122/122 + 11/122/11

מחוז : המדבר  
נפה : דרום  
מקום : יבנה - שטח נווה אילן  
גוש : 3512  
חגדר : 1084  
בעל הקרקע : מיטל מקדקע ישראל  
יועץ ומחבר התכנית : הוועדה המקומית לתכנון ובינה - יבנה  
שטח התכנית : 526 מ"ר  
ק"מ : 1:250, 1:1250

מפת  
צבול התכנית  
אזור מגורים  
מספר הדרך  
קו צנן  
דוח הדרך

נבדק וניתן להפקיד / נאשר  
החלטת הוועדה המחוזית / משנה מיום 27.8.57  
תאריך :  
הוועדה המחוזית מתכנן המרחב

חתימות :  
הוועדה המקומית

משרד המרחב והתכנון  
חוק התכנון והבניה תשכ"ה-1965  
אישור תכנית מס. 11/122/11  
התכנית מאושרת מכה  
סעיף 108 לחוק  
חוק התכנון והבניה תשכ"ה-1965

חוק התכנון והבניה תשכ"ה-1965  
ועדה מקומית לתכנון ובניה  
חזית מפורטת, פניק מס. 11/122/11  
בישיבה מס. 191 מיום 28.11.57  
החלטת הוועדה המקומית לתכנון ובניה  
חוק התכנון והבניה תשכ"ה-1965