

שם: 26/1 מק/2656/1 טיפה 308 ב' ע

מחוז	המרכז
נפה	השרון
גוש חלקה	7840 / 32
היום	עבדאלרחים מחמוד נאשף
המתכנן	תח'סין מרעי מהנדס בנין + אד' טאלב נכיראת
שטח התכנית	ט"י 1.050
ק"מ	1:250

اللجنة المحلية لتنظيم البناء - الطيبة
 הועדה המקומית לתכנון ולבניה אל-טייבה
 חוק התכנון והבניה השכיח - 1965
 תקון מס' (43) התשנ"ה - 1995
 אישור תכנית מסי מק/טב/ 11:9.6
 הודעה המקומית לתכנון ולבניה
 אל-טייבה החליטה כשייכו מס' 11:9.6
 מיום 11:9.6 לאשר את התכנית
 אישור ראש העיר

מקרא	
גבול התכנית	[Blue line]
אזור מגורים ג'	[Yellow area]
בית קיים	[Dotted area]
דרך קיים	[Orange area]

טבלת שטחים מצב קיים מוצע


ד	חט	מזורים
0.710	0.340	22/1
0.340	0.500	23/4
0.500		32/5



תרשים סביבה ק"מ 1:2500



מצב מוצע ק"מ 1:250

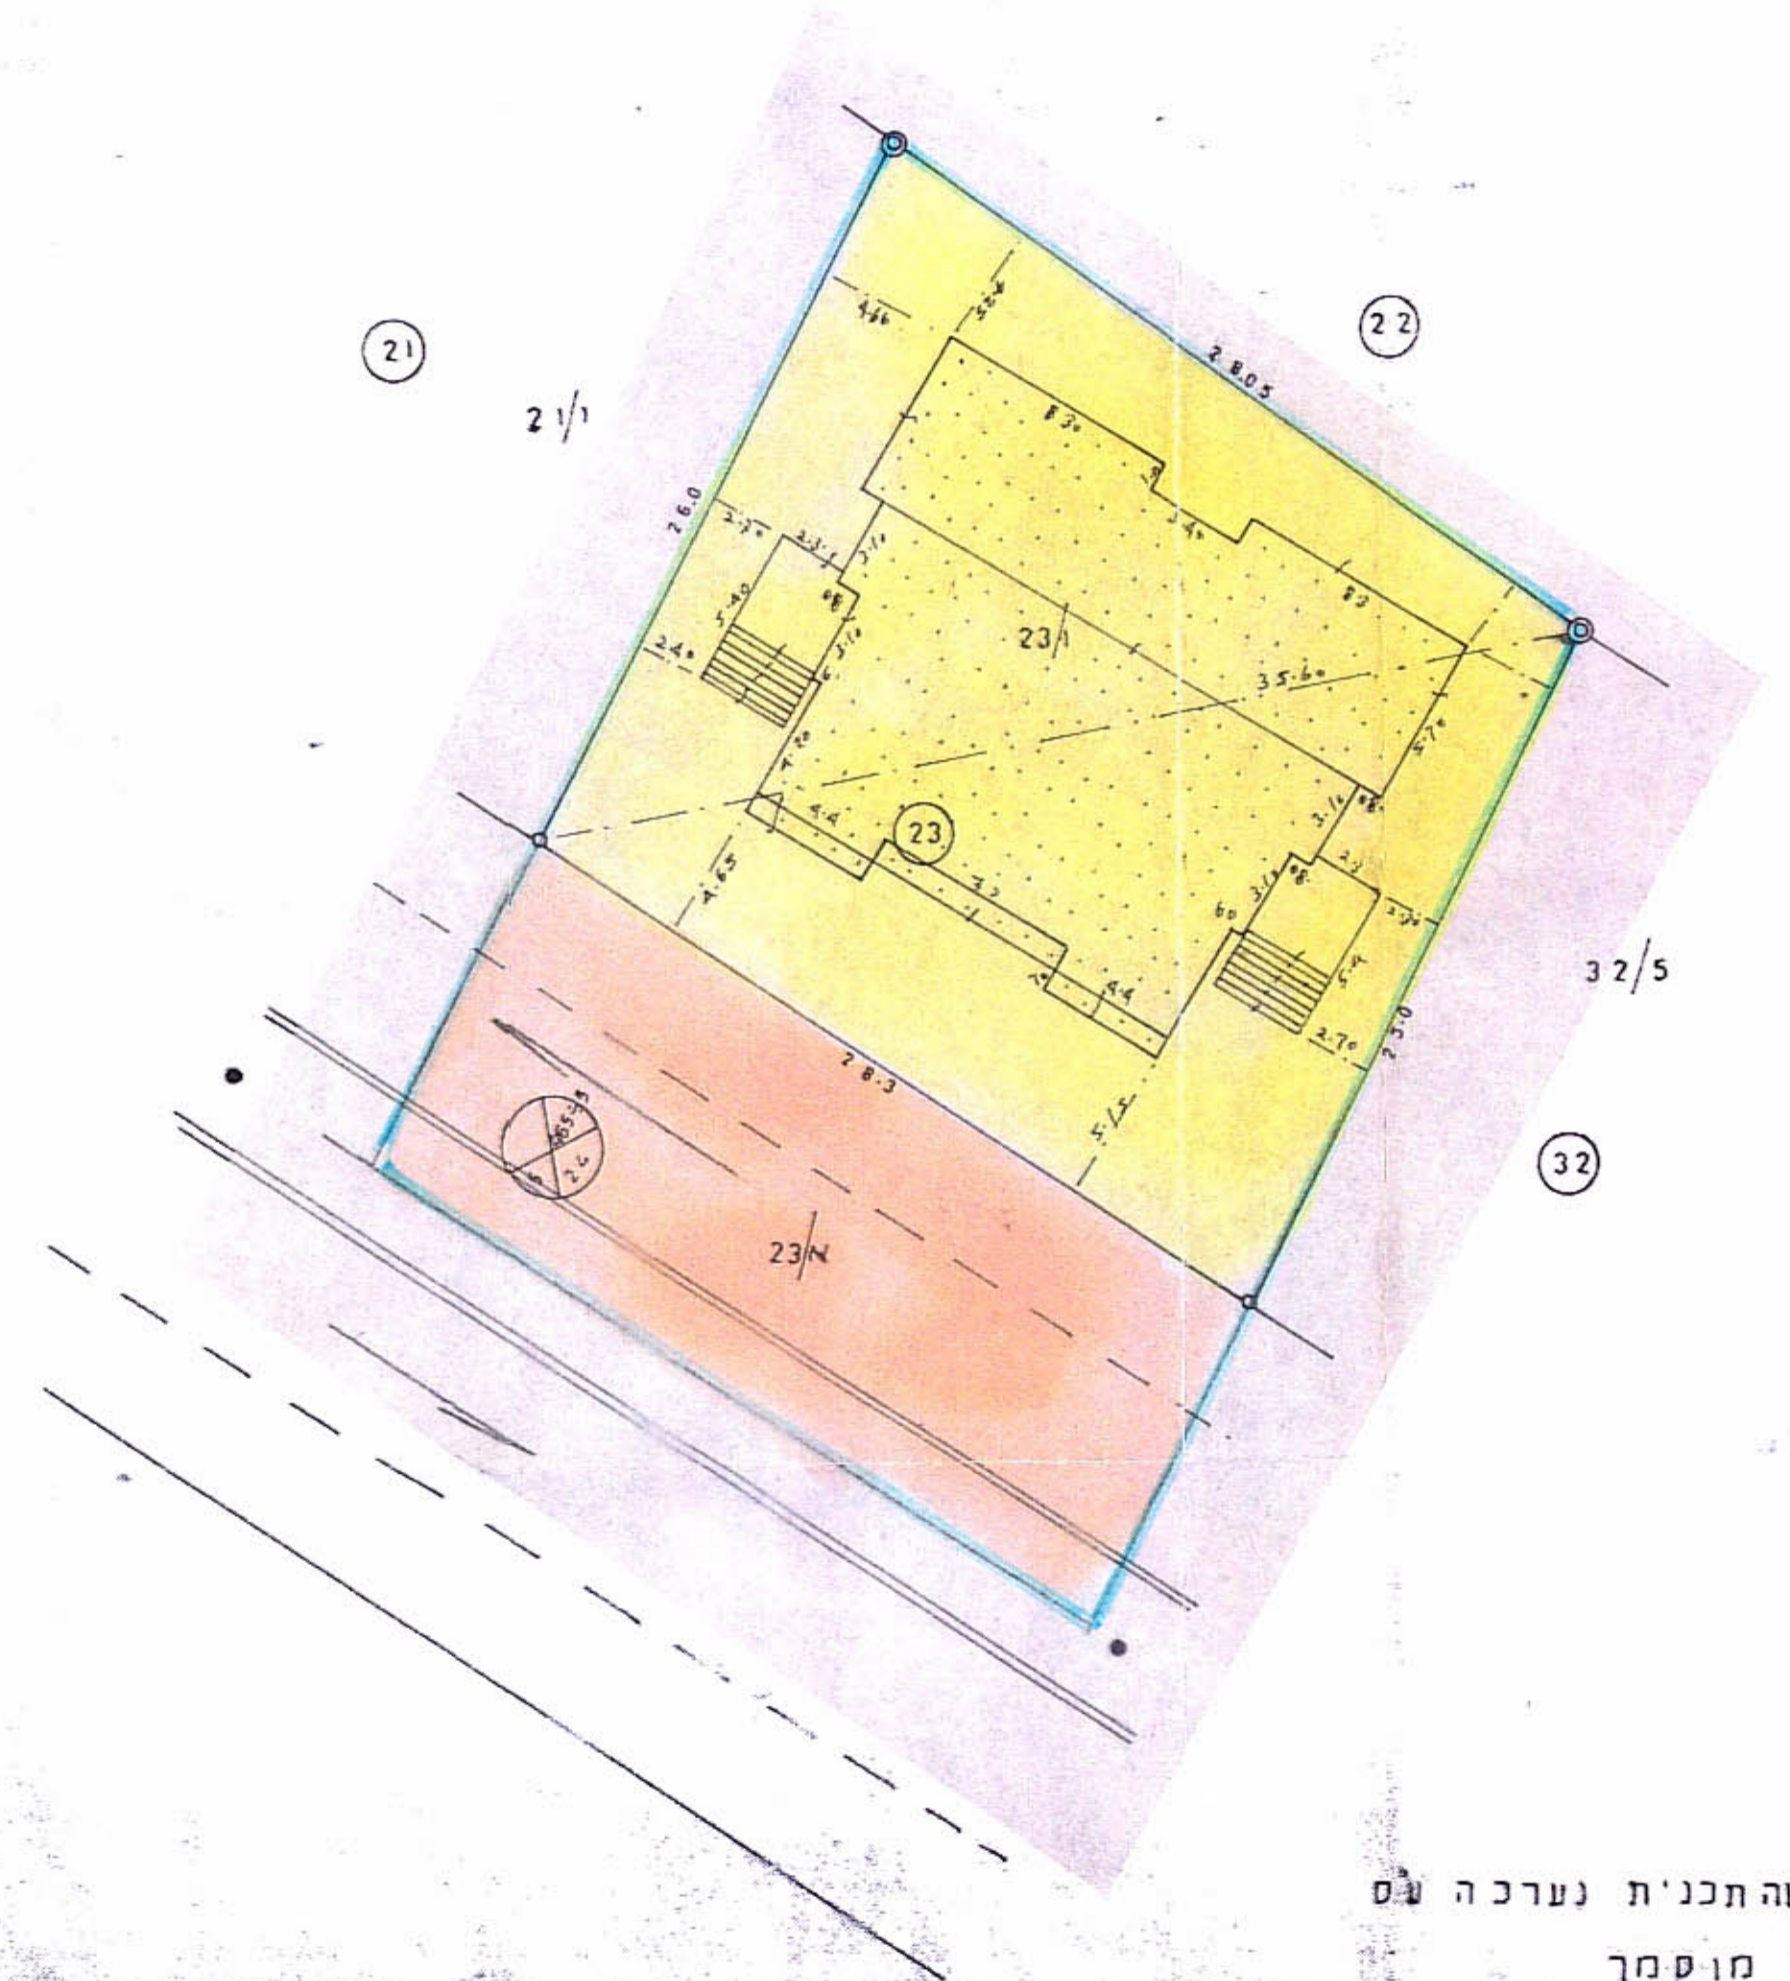

הנני מאשר שהתכנית נערכה על סמך מידת מודד מוסמך

מצב קיים לפי טב במ 2400 ק"מ 1:250

