


שם המבנה

מרחב תכנון מקומי - פתח תקוה
 תכנית שינוי מתאר פת/מק/55/1241
 תיקון לפת/2000 ופת/1241/א

מחוז : המרכז
 נפה : פתח תקוה
 עיר : פתח תקוה
 גוש : 6867


חלקה : 48
 בעלי הקרקע : ז' עמ' ; צ' אברהם . רח' כמנץ 9 פ"ת
 יוזם התכנית : "שנהב" רח' כמנץ 9 - פתח תקוה
 עורך התכנית : איג' ז. שני , רח' העליה השניה 2 פתח תקוה
 שם התכנית : 1038 ד'

מ ק ר א
 ג בולות התכנית
 אזור תעשייה
 תוספת מוצעת
 הרחבת דרך
 דרך קיימת
 להריסה
 התימות :
 יוזם התכנית :

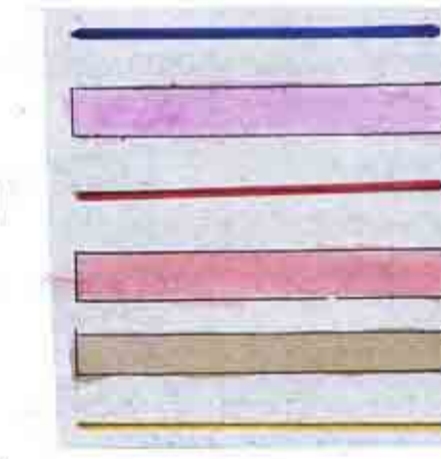


יזם התכנית : איג' ז. שני
 מרחב תכנון מקומי
 רח' העליה השניה 2 פתח תקוה
 טל. 9347456

תאריך : 10.93
 1.96

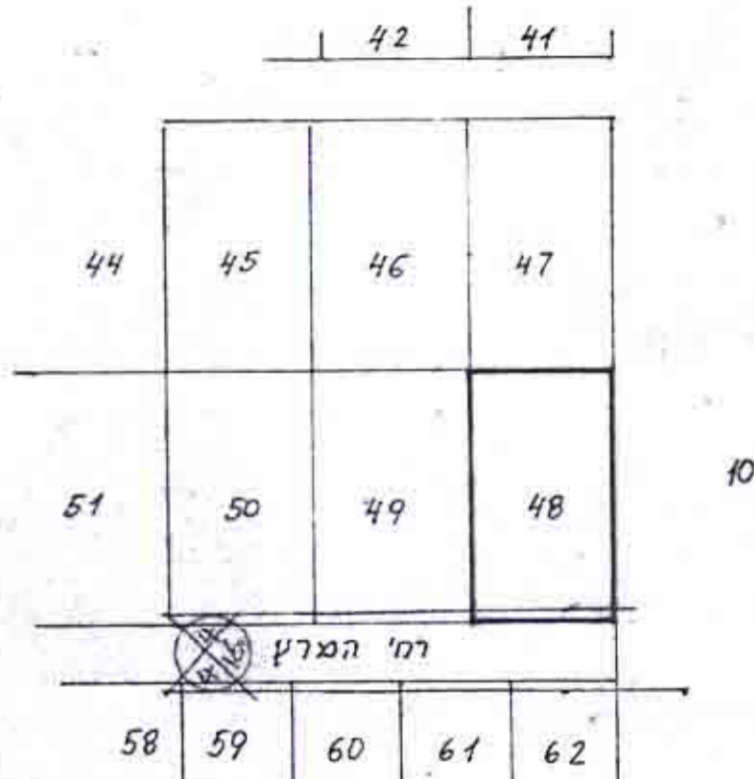


תרשים הסביבה ק"מ 1:1250

מ"ר	מ"ר	מ"ר
237	74	77
1001	984	תעשייה
1038	1038	ס"ב

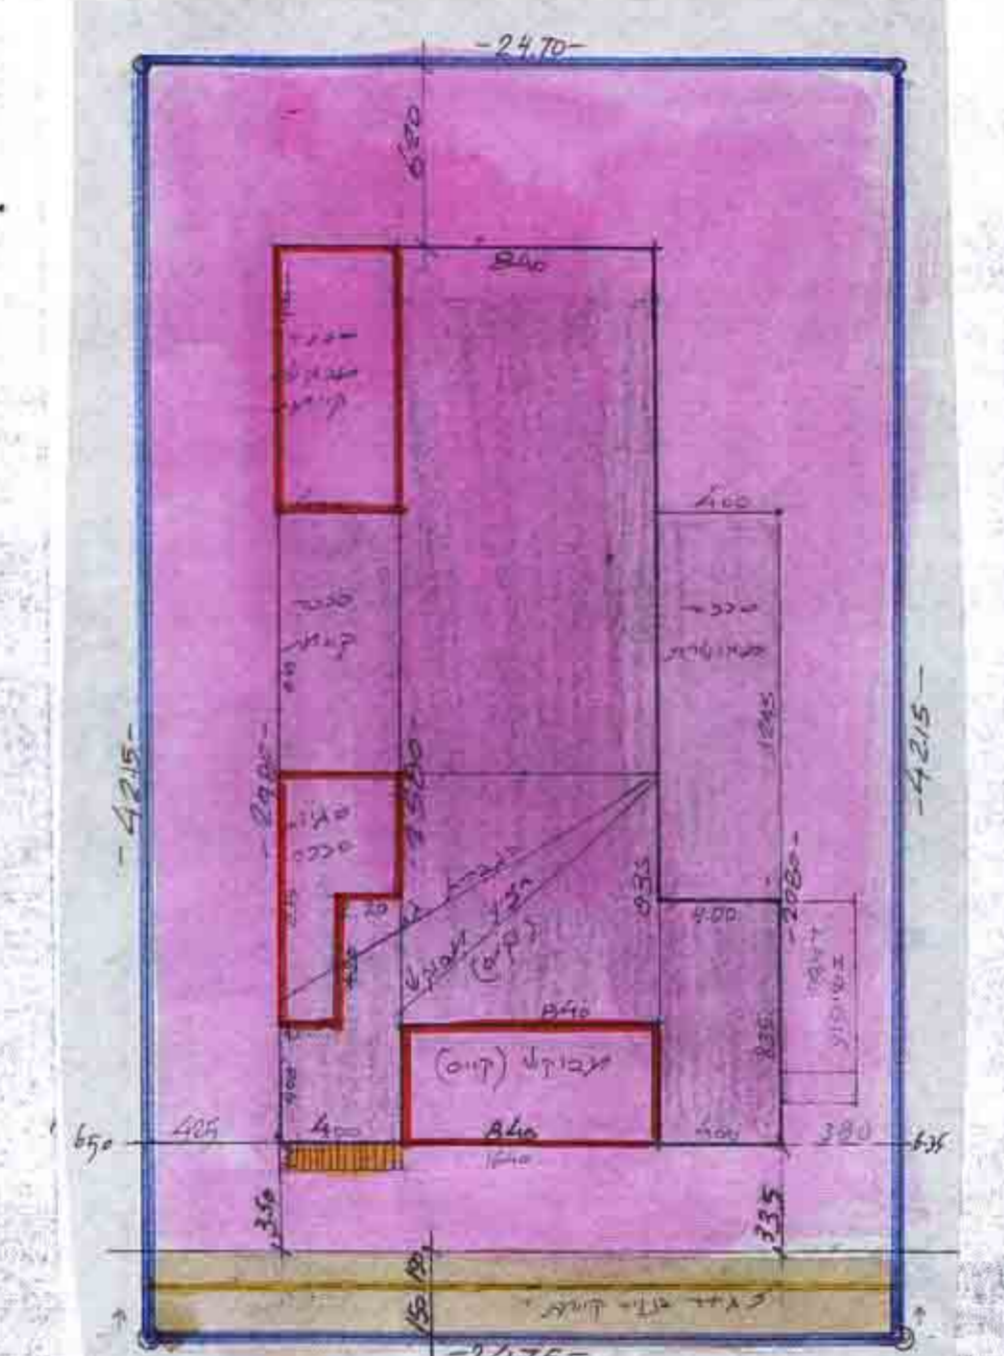


תרשים המגרש ק"מ 1:250


שטח חלקי (10) 964 מ"ר
 מ"ר שטח :
 קרקע 21672 = 258x840
 11920 = 298x400
 8320 = 208x400
 3360 = 40x840
 46972
 364.30 מ"ר שטח ממוצע
 88.34 מ"ר קרקע (ת"מ)
 728%
 70.14 מ"ר
 835x840 = שטח יבוקט

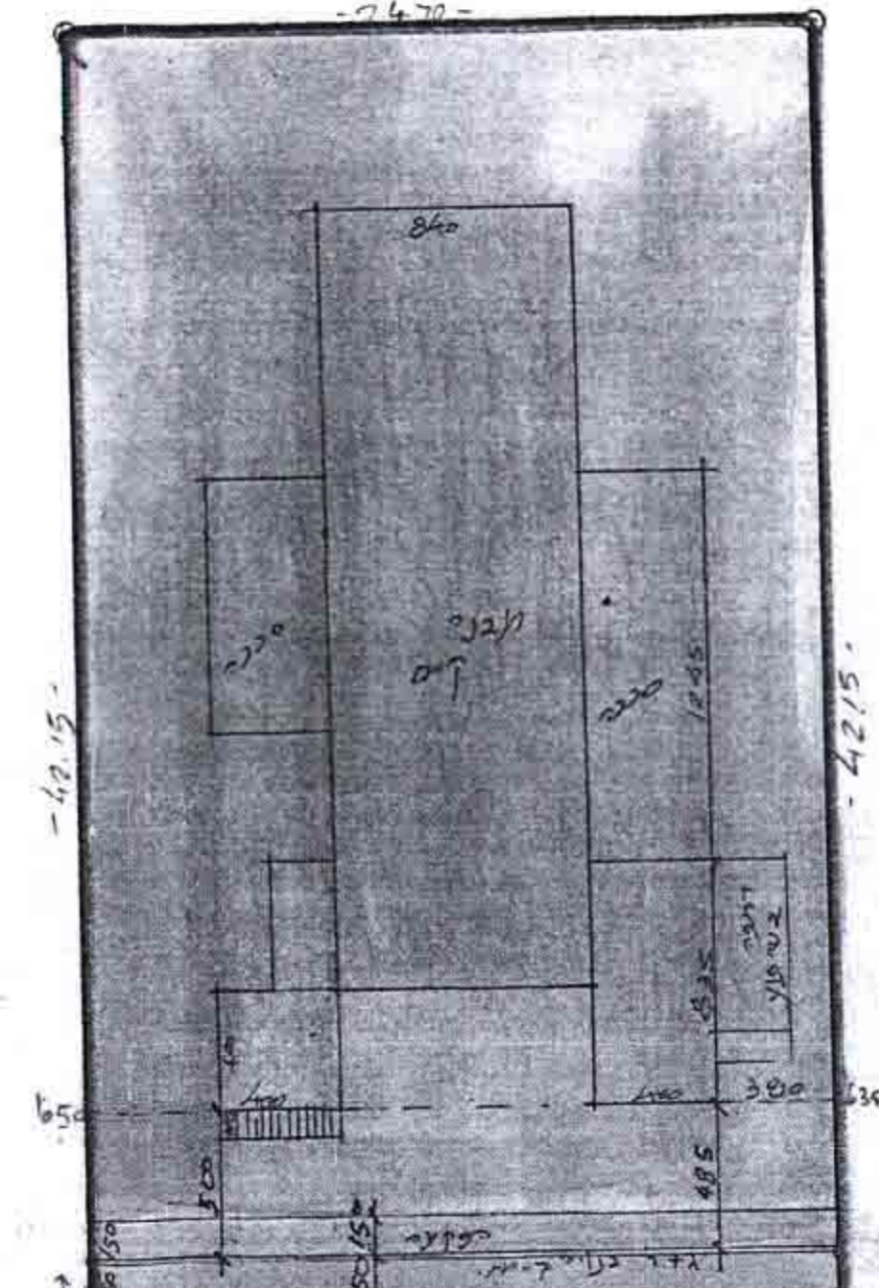


תרשים המגרש ק"מ 1:250
 2.5 מ"ר ק"מ לפי פת/1241 א

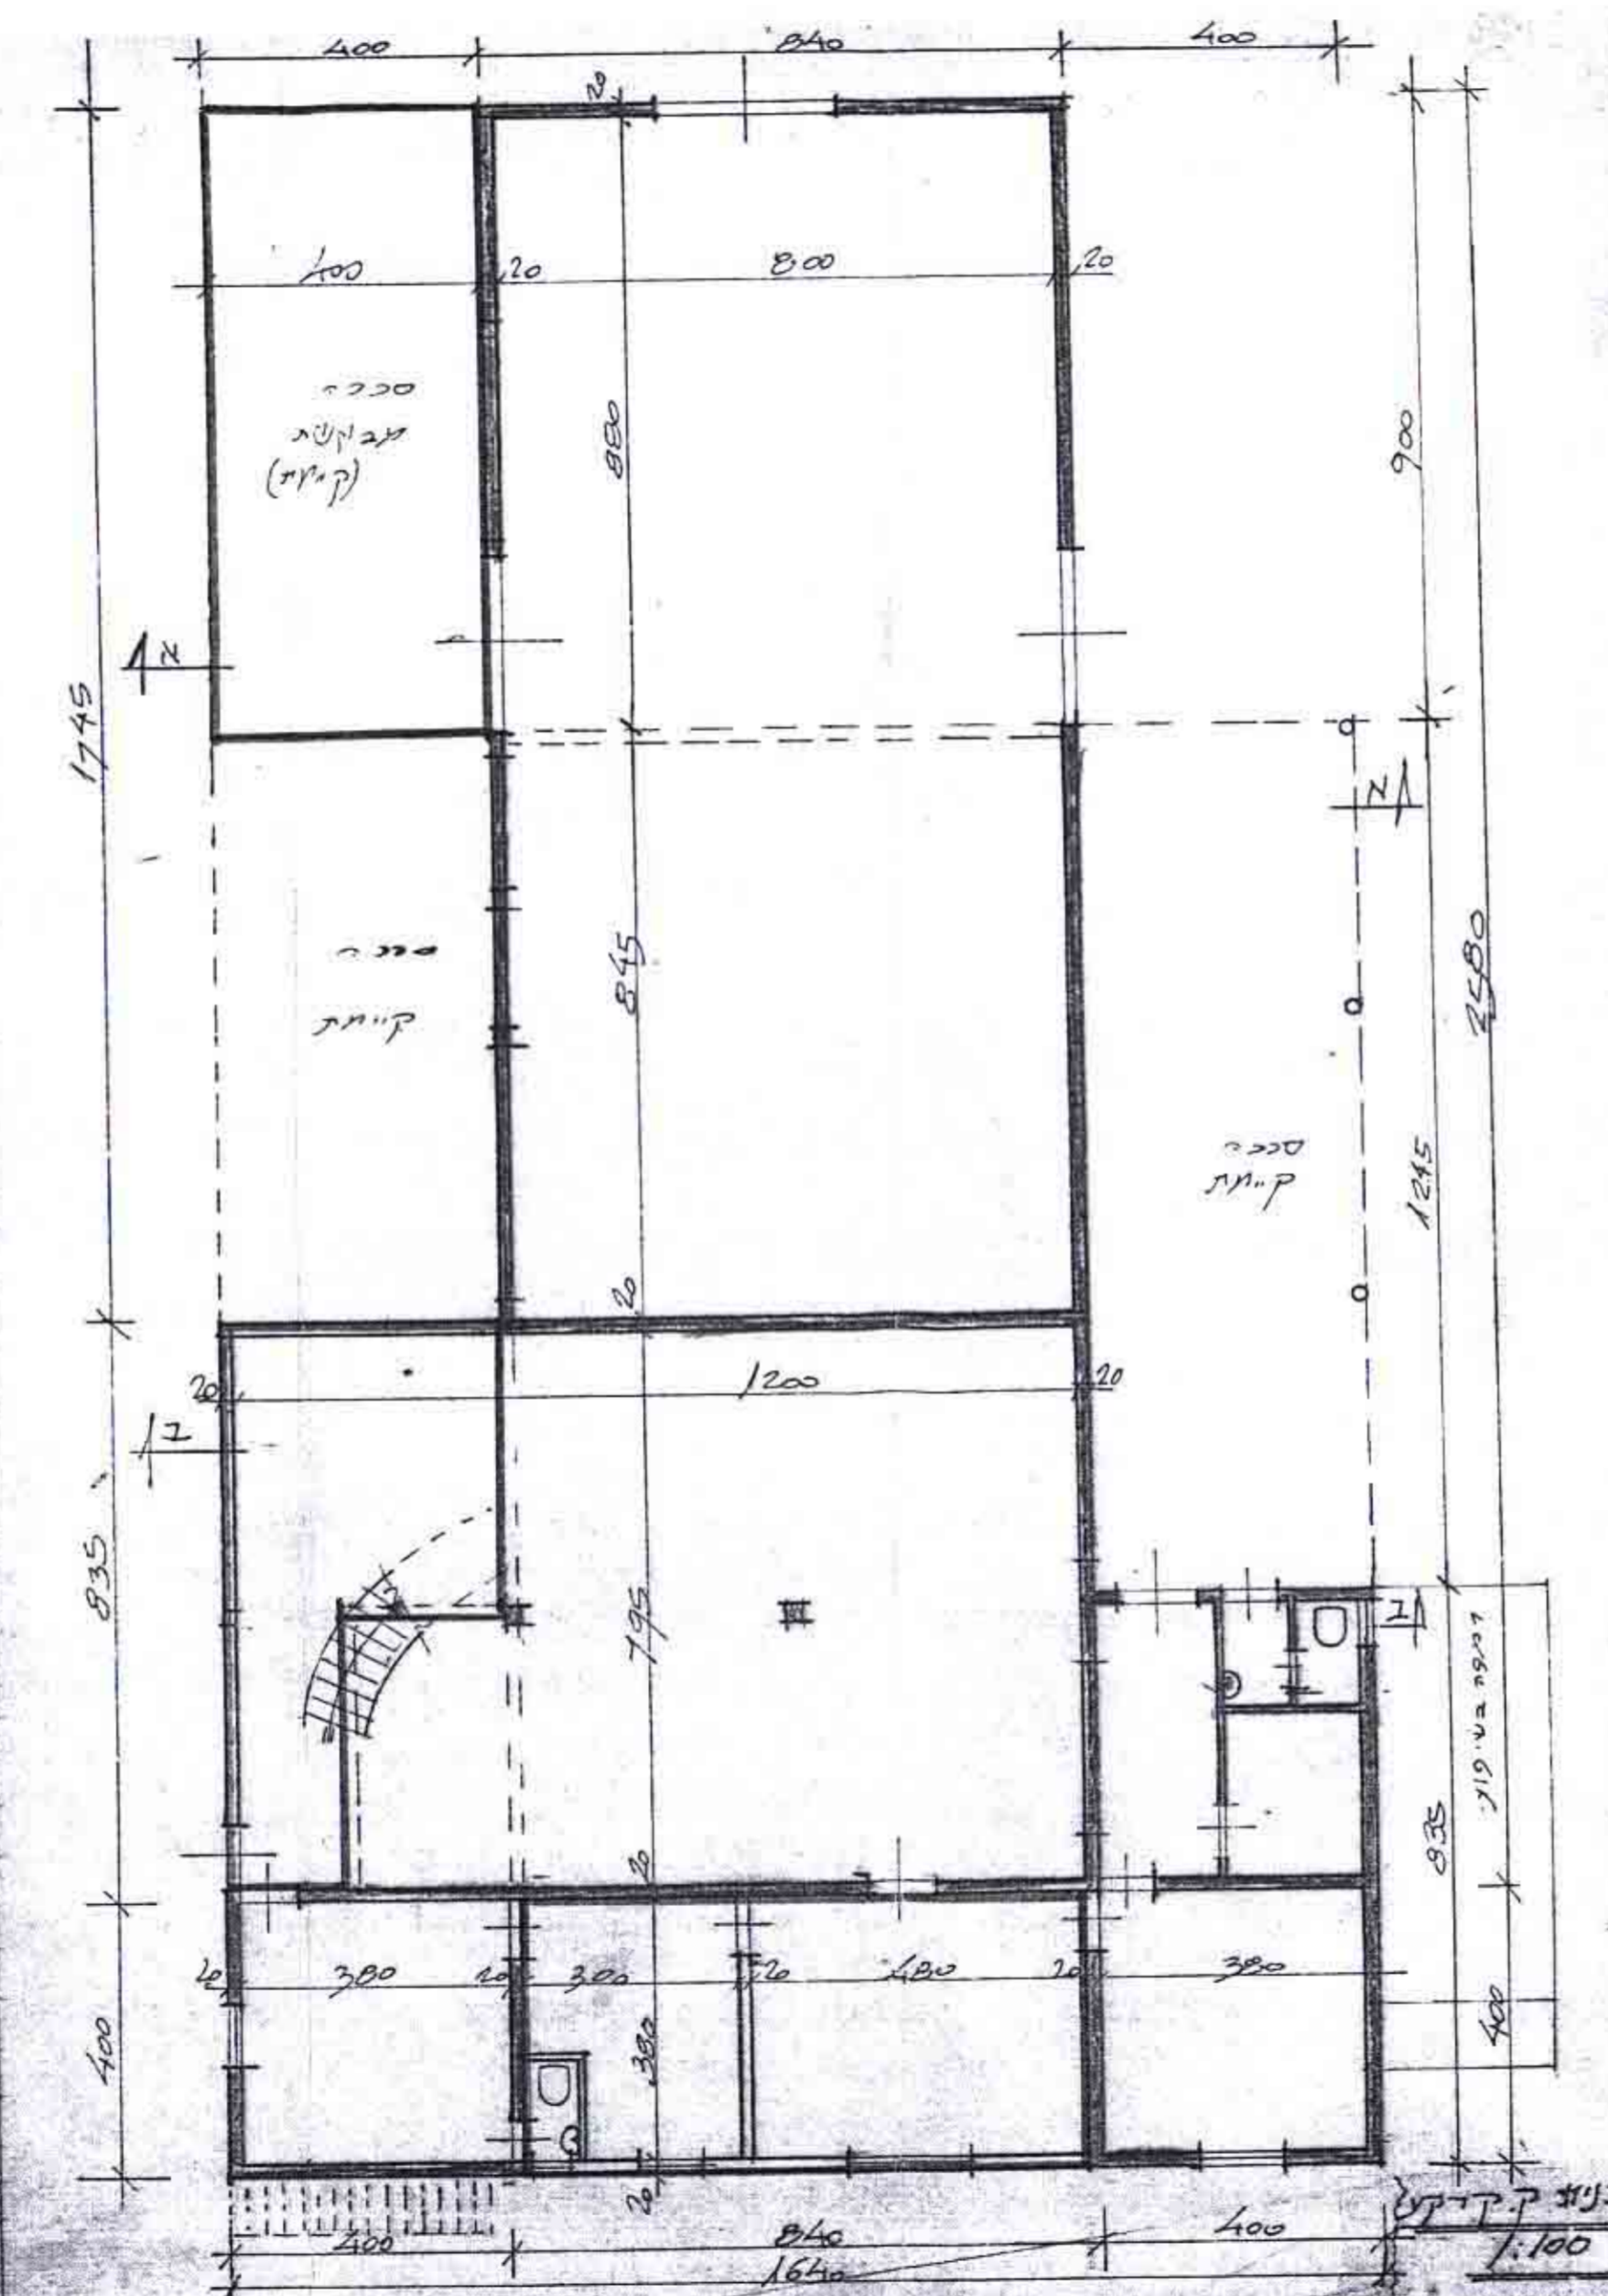


תכנית קרקע ק"מ 1:100

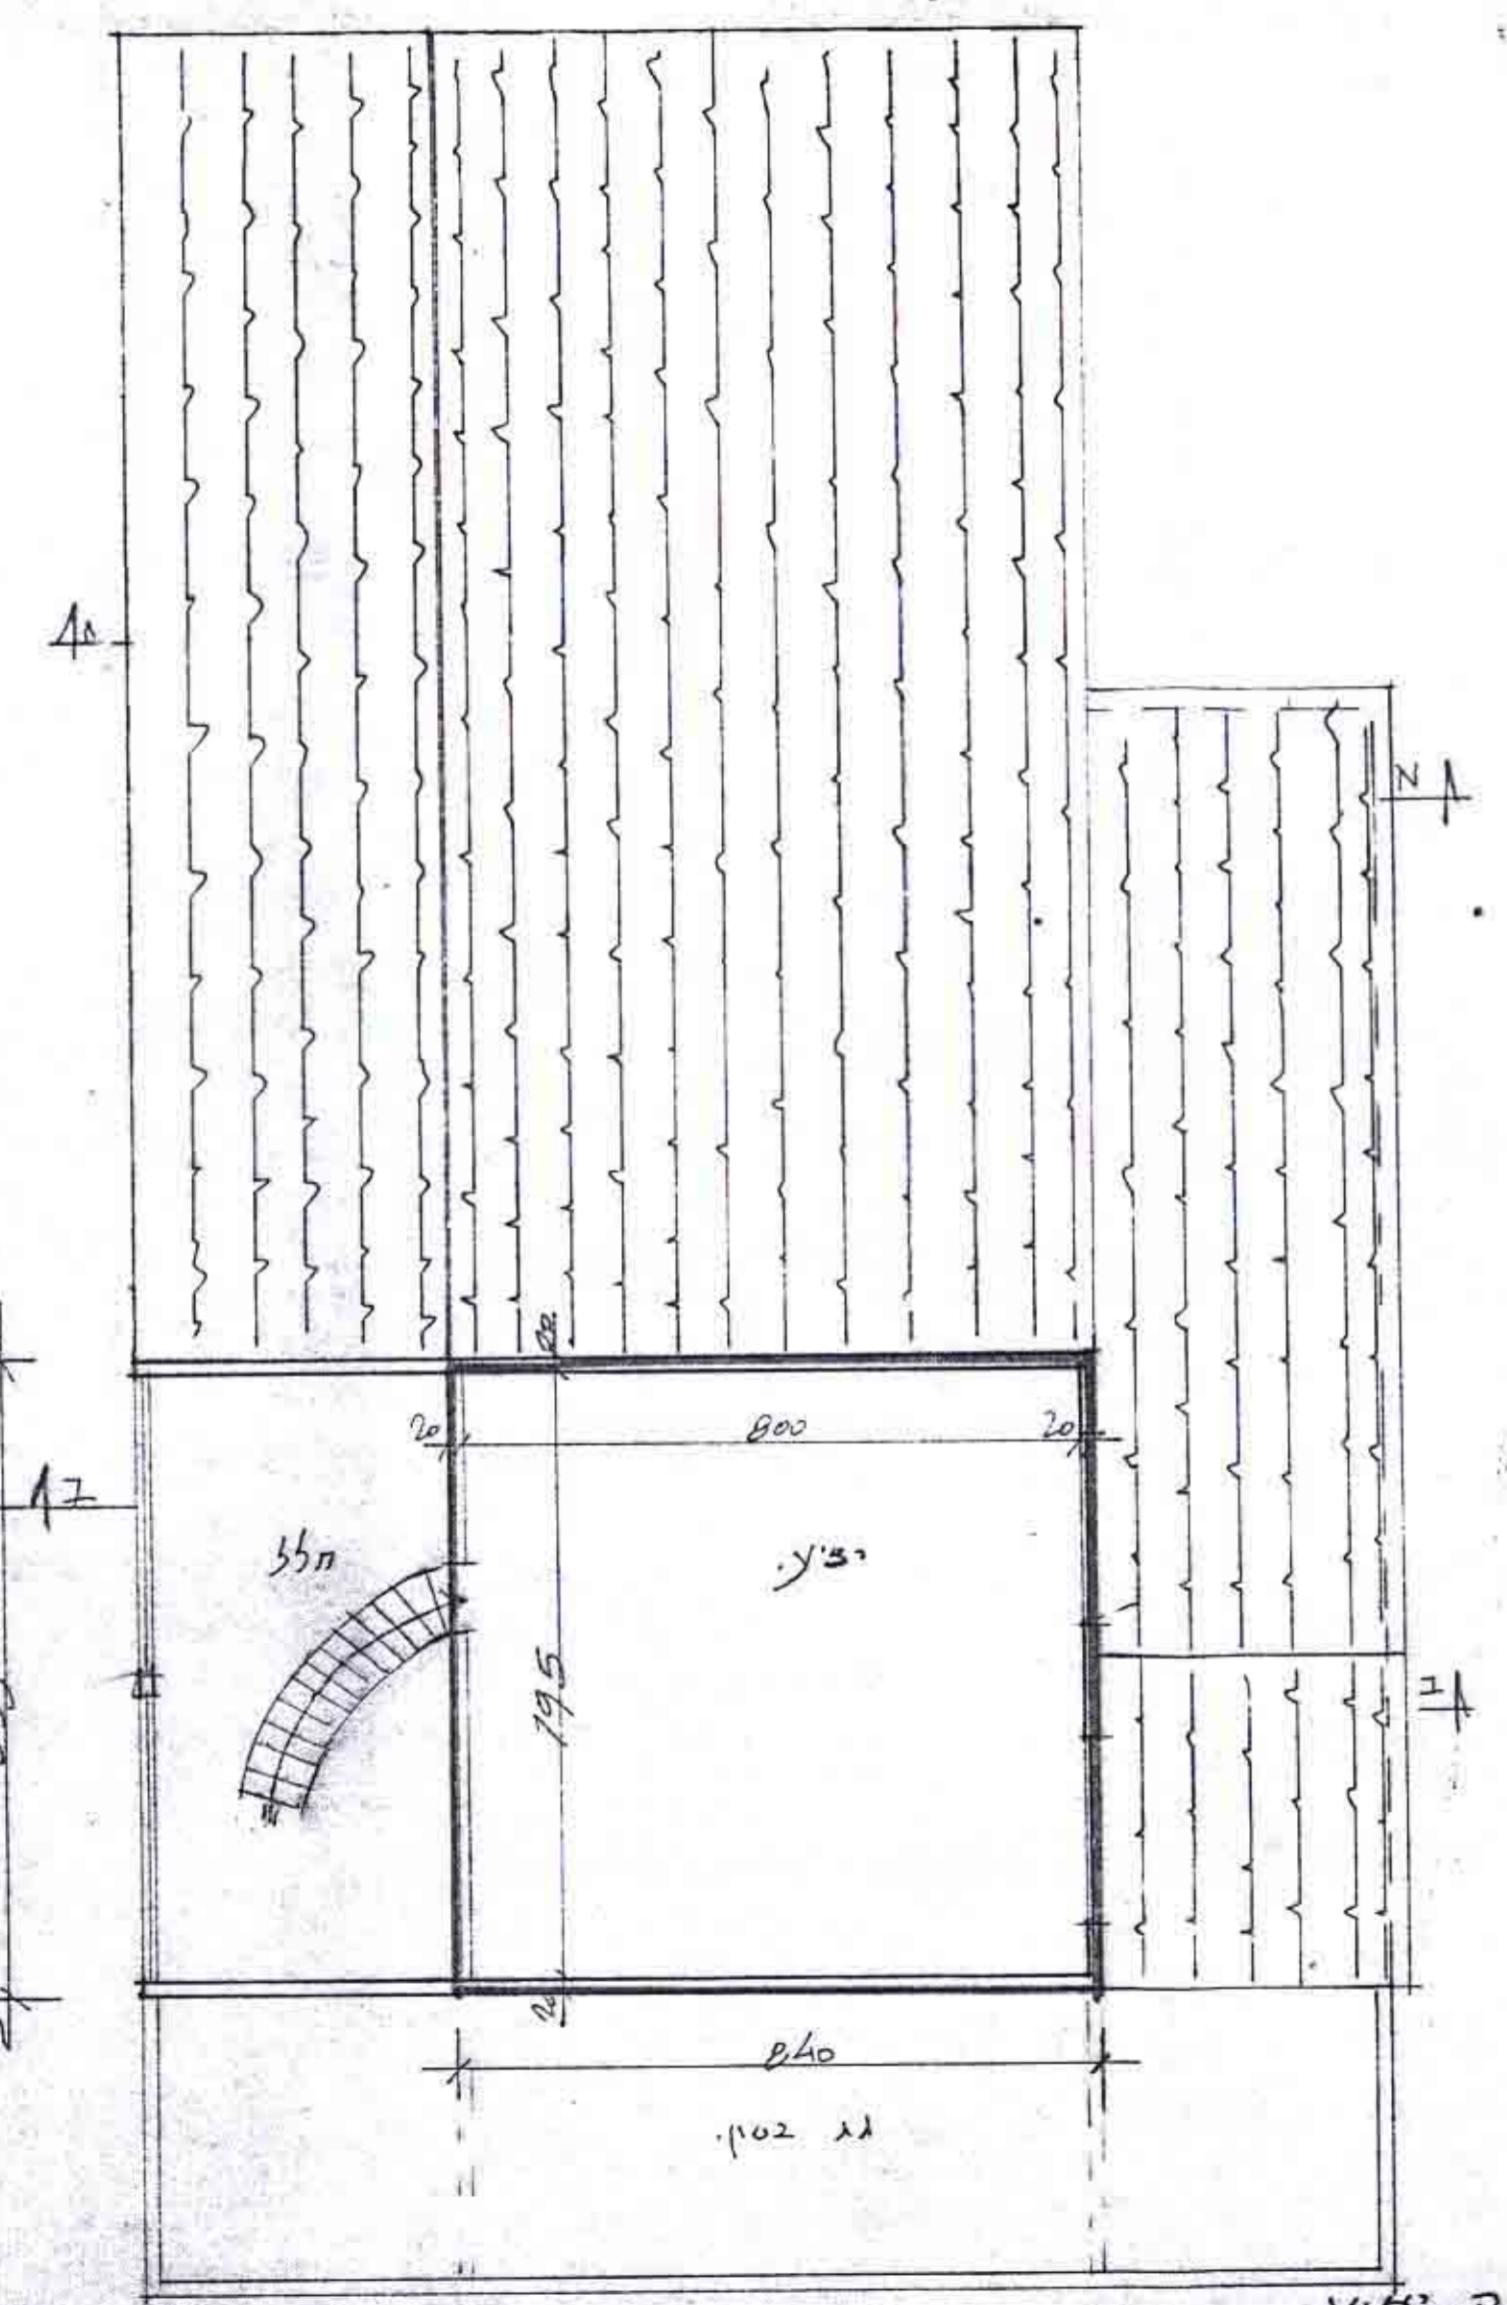

תכנית ק"מ 1:100

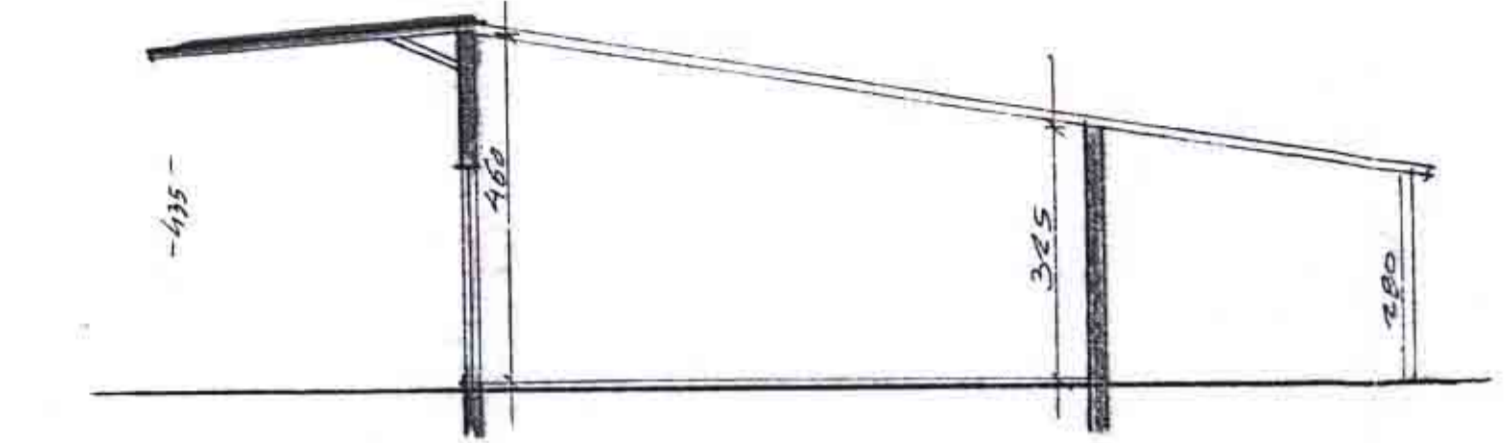

תק"מ N-N 1:100

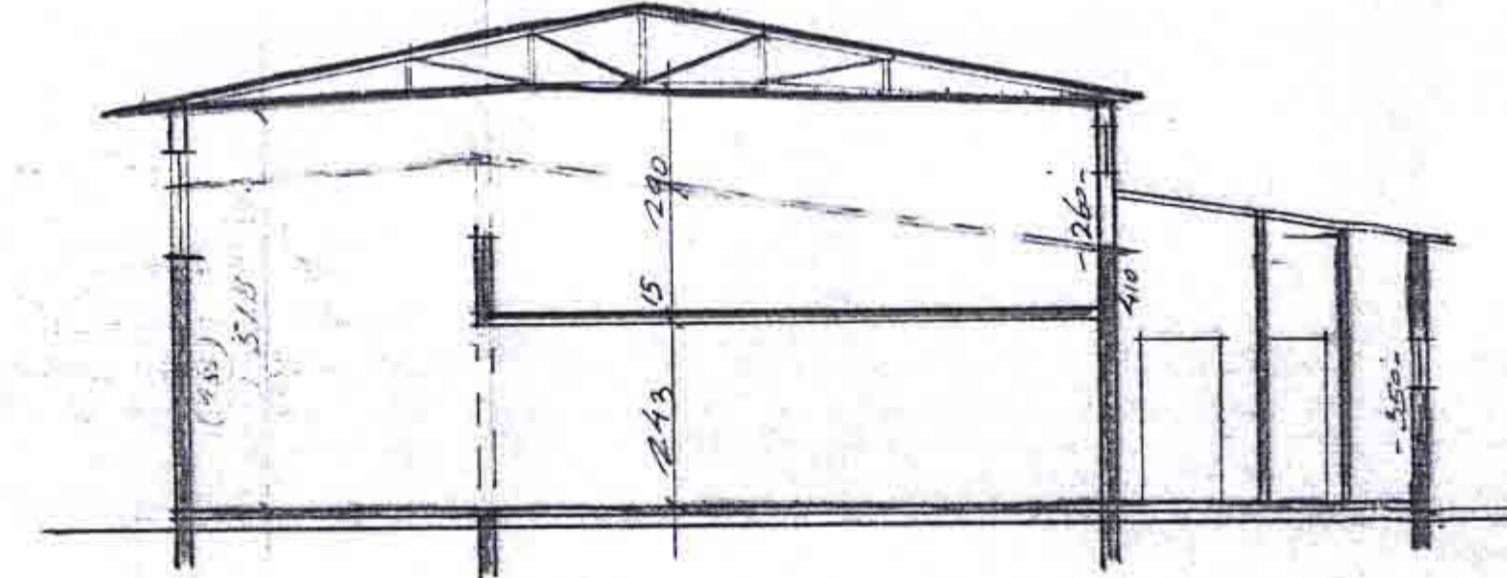

תק"מ Z-Z 1:100