


**תכנית קומת קרקע**


**חישוב שטחים**

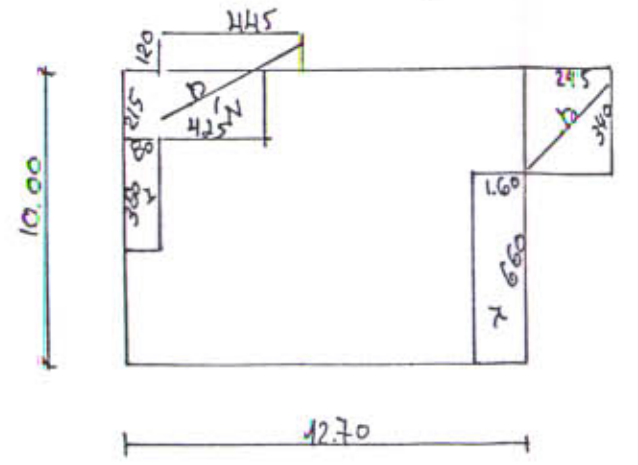

קיים: 12.70x10.00  
 יורד: א' 914 = 215x425  
 ב' 304 = 080x380  
 ג' 1056 = 160x660

תוספת מרפסת  
 12.76 = (215x345) + (120x445)  
 10.03 = 2.95x340  
 22.79

סה"כ 15.05 = 22.79 + 104.26

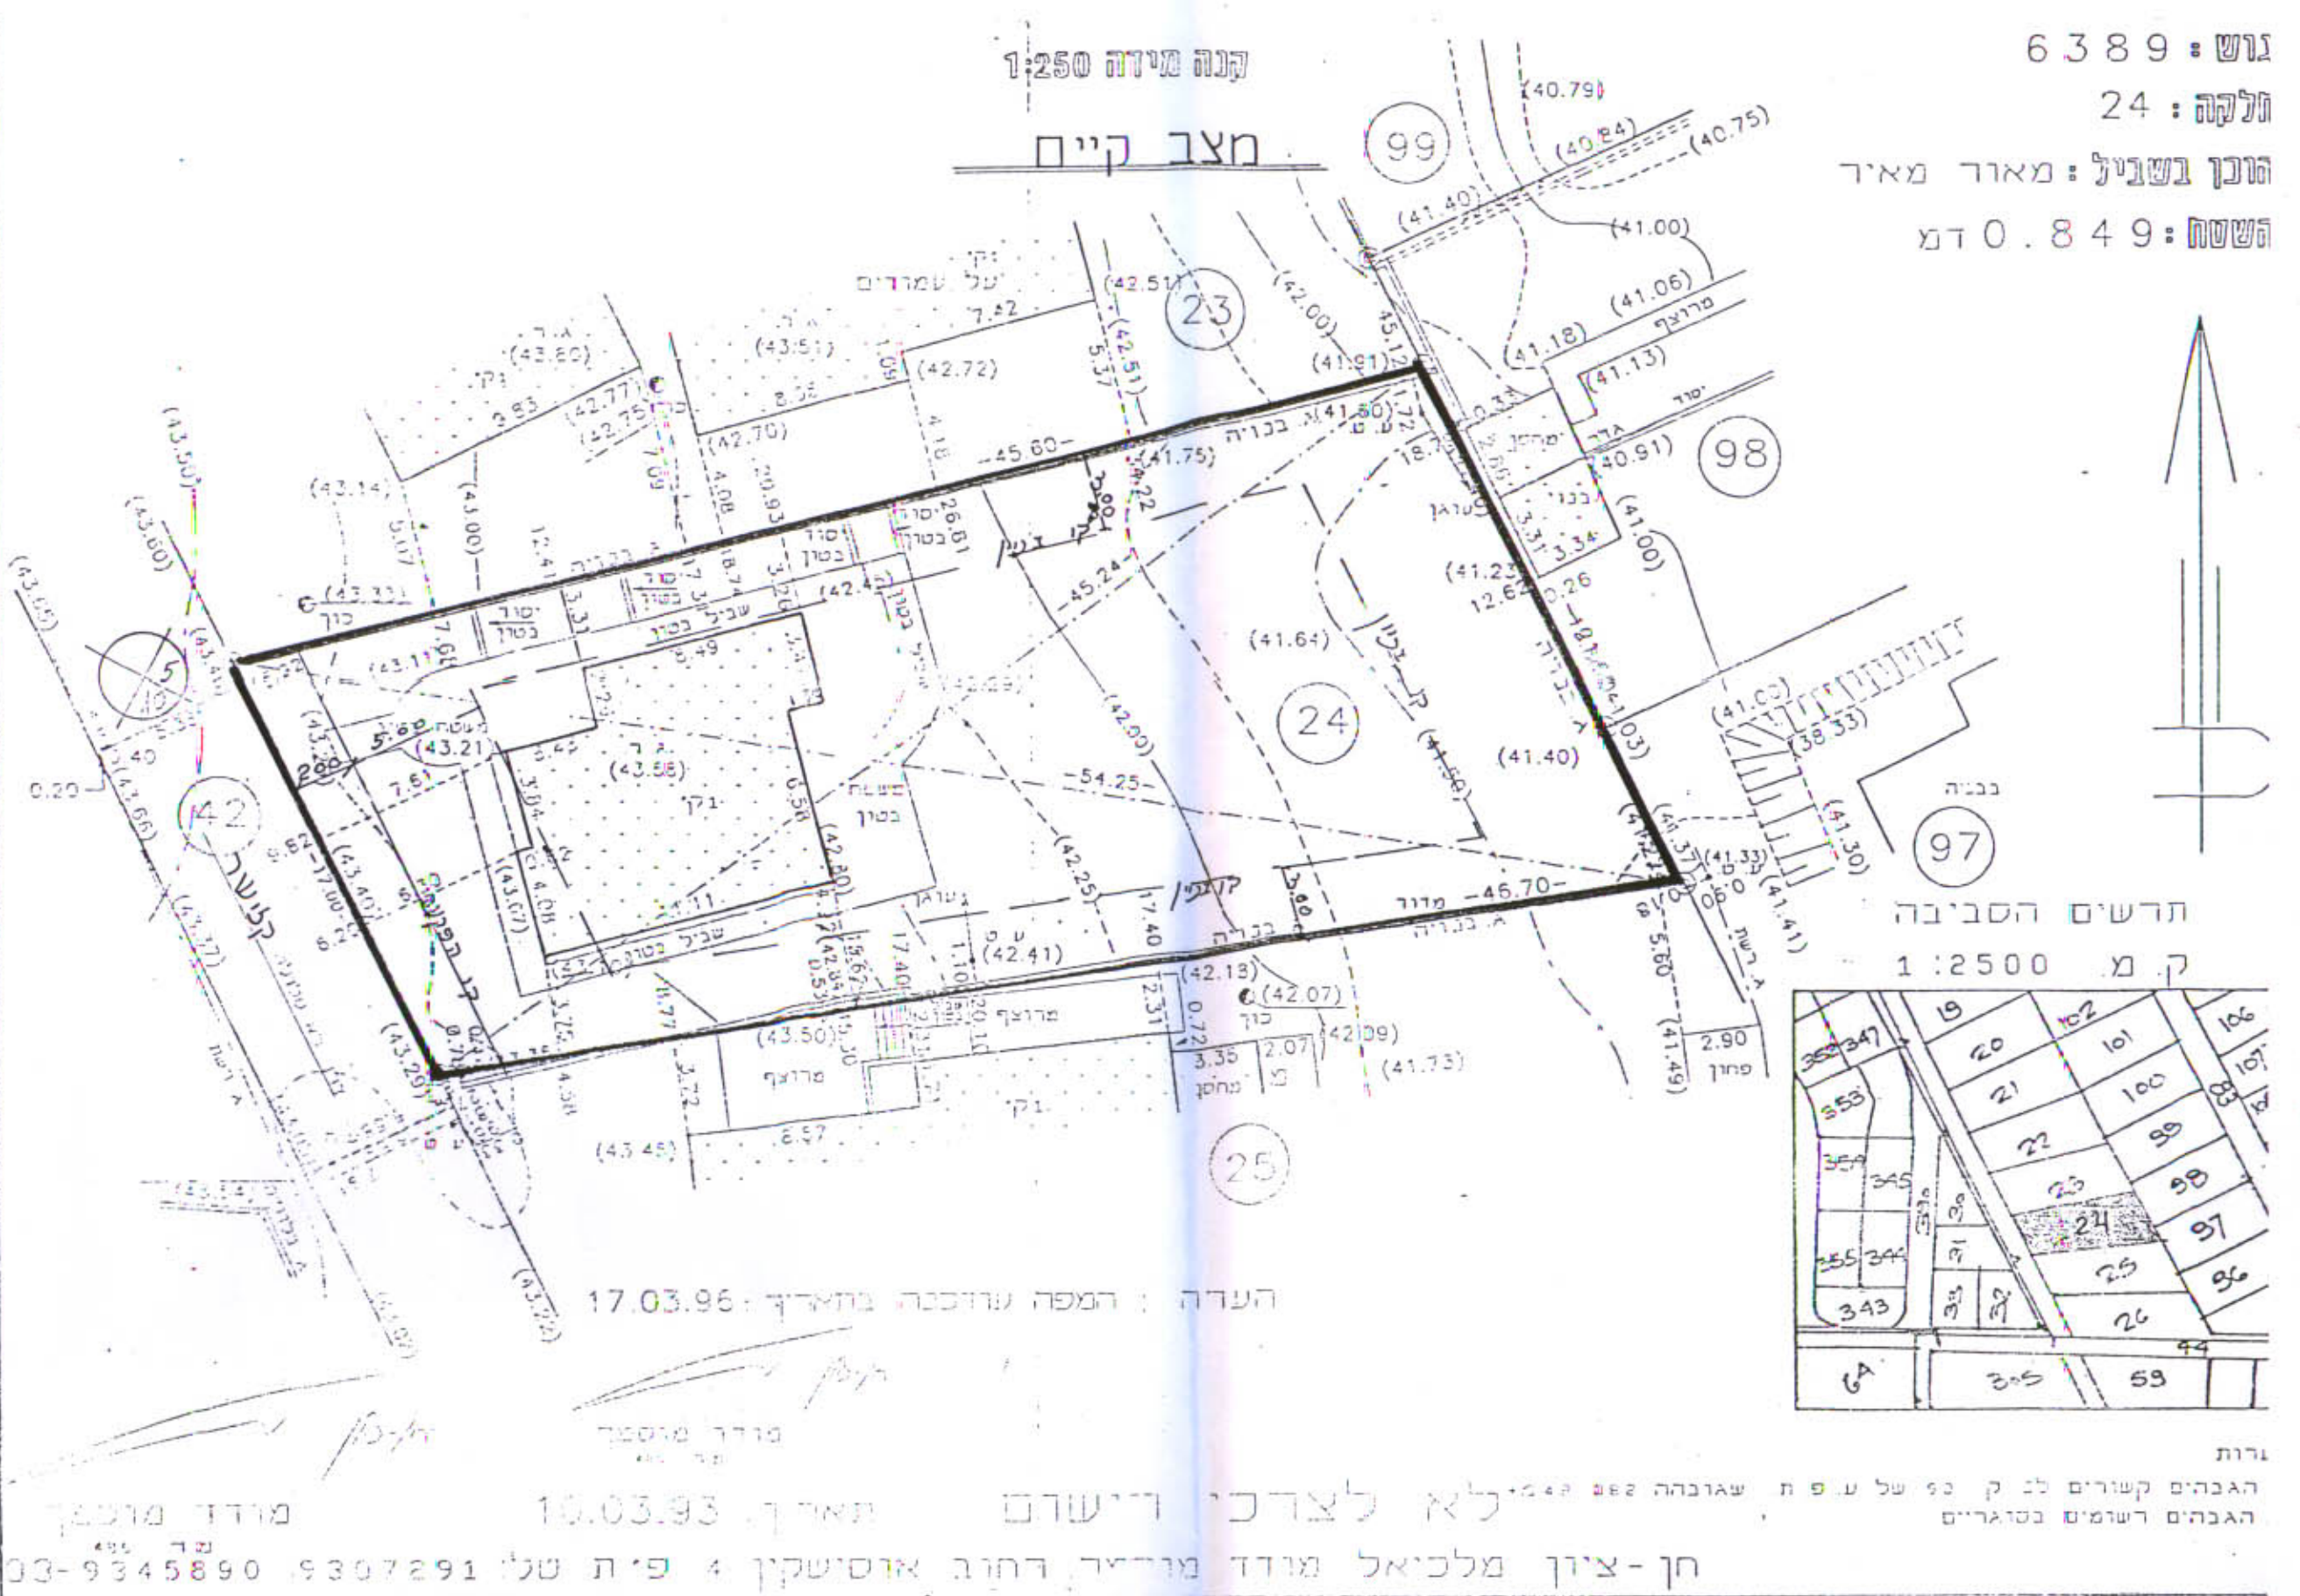

ט"ק-4372  
 3 חלק 3  
 9255 ק"מ  
 ה.א. ה.א.ת. 18/12/06 בה פ"ת א"ב 5

**מחוז המרכז**

תכנון עיר פתח-תקוה  
 תכנית שינוי מתאר מס' פת/מק/1218/6  
 שינוי מתאר פת/2000 פת/1002/3/3  
 נפה: פתח-תקוה  
 גוש: 6389  
 חלקה: 24  
 שטח התכנית: 849 מ"ר

היוזם: מאור מאיר רח קלישכ 65 פ"ת  
 בעלי הקרקע: מאור מאיר קלישר 65 פ"ת  
 מחבר התכנית: מהנדס מ. הרפז  
 רח חובבי ציון 46 פ"ת

**מקרא**

- גבול תכנית
- אזור מגורים ב'
- דרך מאושרת
- תוספת

היוזם: מאור יונן  
 (Red circular stamp with Hebrew text)

המתכנן: תרם מותניה  
 מזהים בניין מ.ר. 26910  
 דיר. אר. 44.4 פ"ת  
 9311615.5

טבלת שטחים	
מגורים	815
דרך	34
סה"כ	849