


התקן
גודל הכניסה:
מיון המדורים:
גובה סופסוף:
קו בנין:
גובה הרוך:
קו קייס:
גובה לדריס:
קו בנין:
חומות:
76.9
E 2133 3318-0A

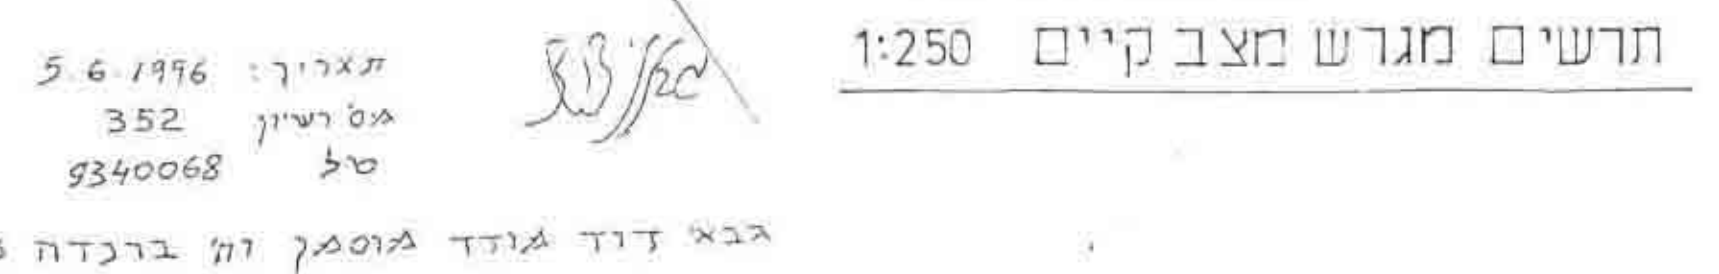

מצפה טופוגרפיות
ק"מ 1:250



שטח שטח	שטח במ"ר	ייעוד	שטח במ"ר	ייעוד	מקרה
505	55	ד"ר	450	סעודים	57
496	66	ד"ר	430	סעודים	33+58
1001					סוף

ש"ס הסביבה
ק"מ 1:2500



תדשים מגדש מצב מבוקש 1:250

תאריך: 5.6.1996
מס דיון: 352
סל: 8340068
מחצית

בבא דוד מודד מוסמך דוג ברכה 3 ע"ה

הערות:
1. העסקים מסוגים א' ו' ב' ג' ד' ו' ח' ו' ט'
2. הגבהים מבוססים על B.M.
3. יו"ר 55' 26.7