

400/383


מ"א רע/מק/2003 רענע 383/400

# מרחב תכנון מקומי רעננה תכנית שינוי מתאר מס' רע/מק/2003 ג' שינוי לתכנית מתאר מס' רע/במ/2000, רע/במ/2003


מחוז : המרכז  
נפה : פתח תקוה  
מקום : רעננה  
גוש : 6579  
חלקות : 352 (חלק)  
היזום : גועדה המקומית לתכנון ובנייה רעננה  
המתכנן: מח' הנדסה - רעננה  
שטח התכנית : 2000 מ"ר  
בעל הקרקע : יוסי אביב, דון אביב, יפעת שליין, יהודית קולרין  
ק"מ : 1:250, 1:5000

## מקרא:

-  גבול התכנית
-  דרך קיימת
-  דרך משולבת
-  איזור מגורים א'
-  ש.ב.צ
-  ש.צ.פ
-  איזור מגורים ג'
-  חסי' מגדש מוצע
-  חסי' חלקה קיימת

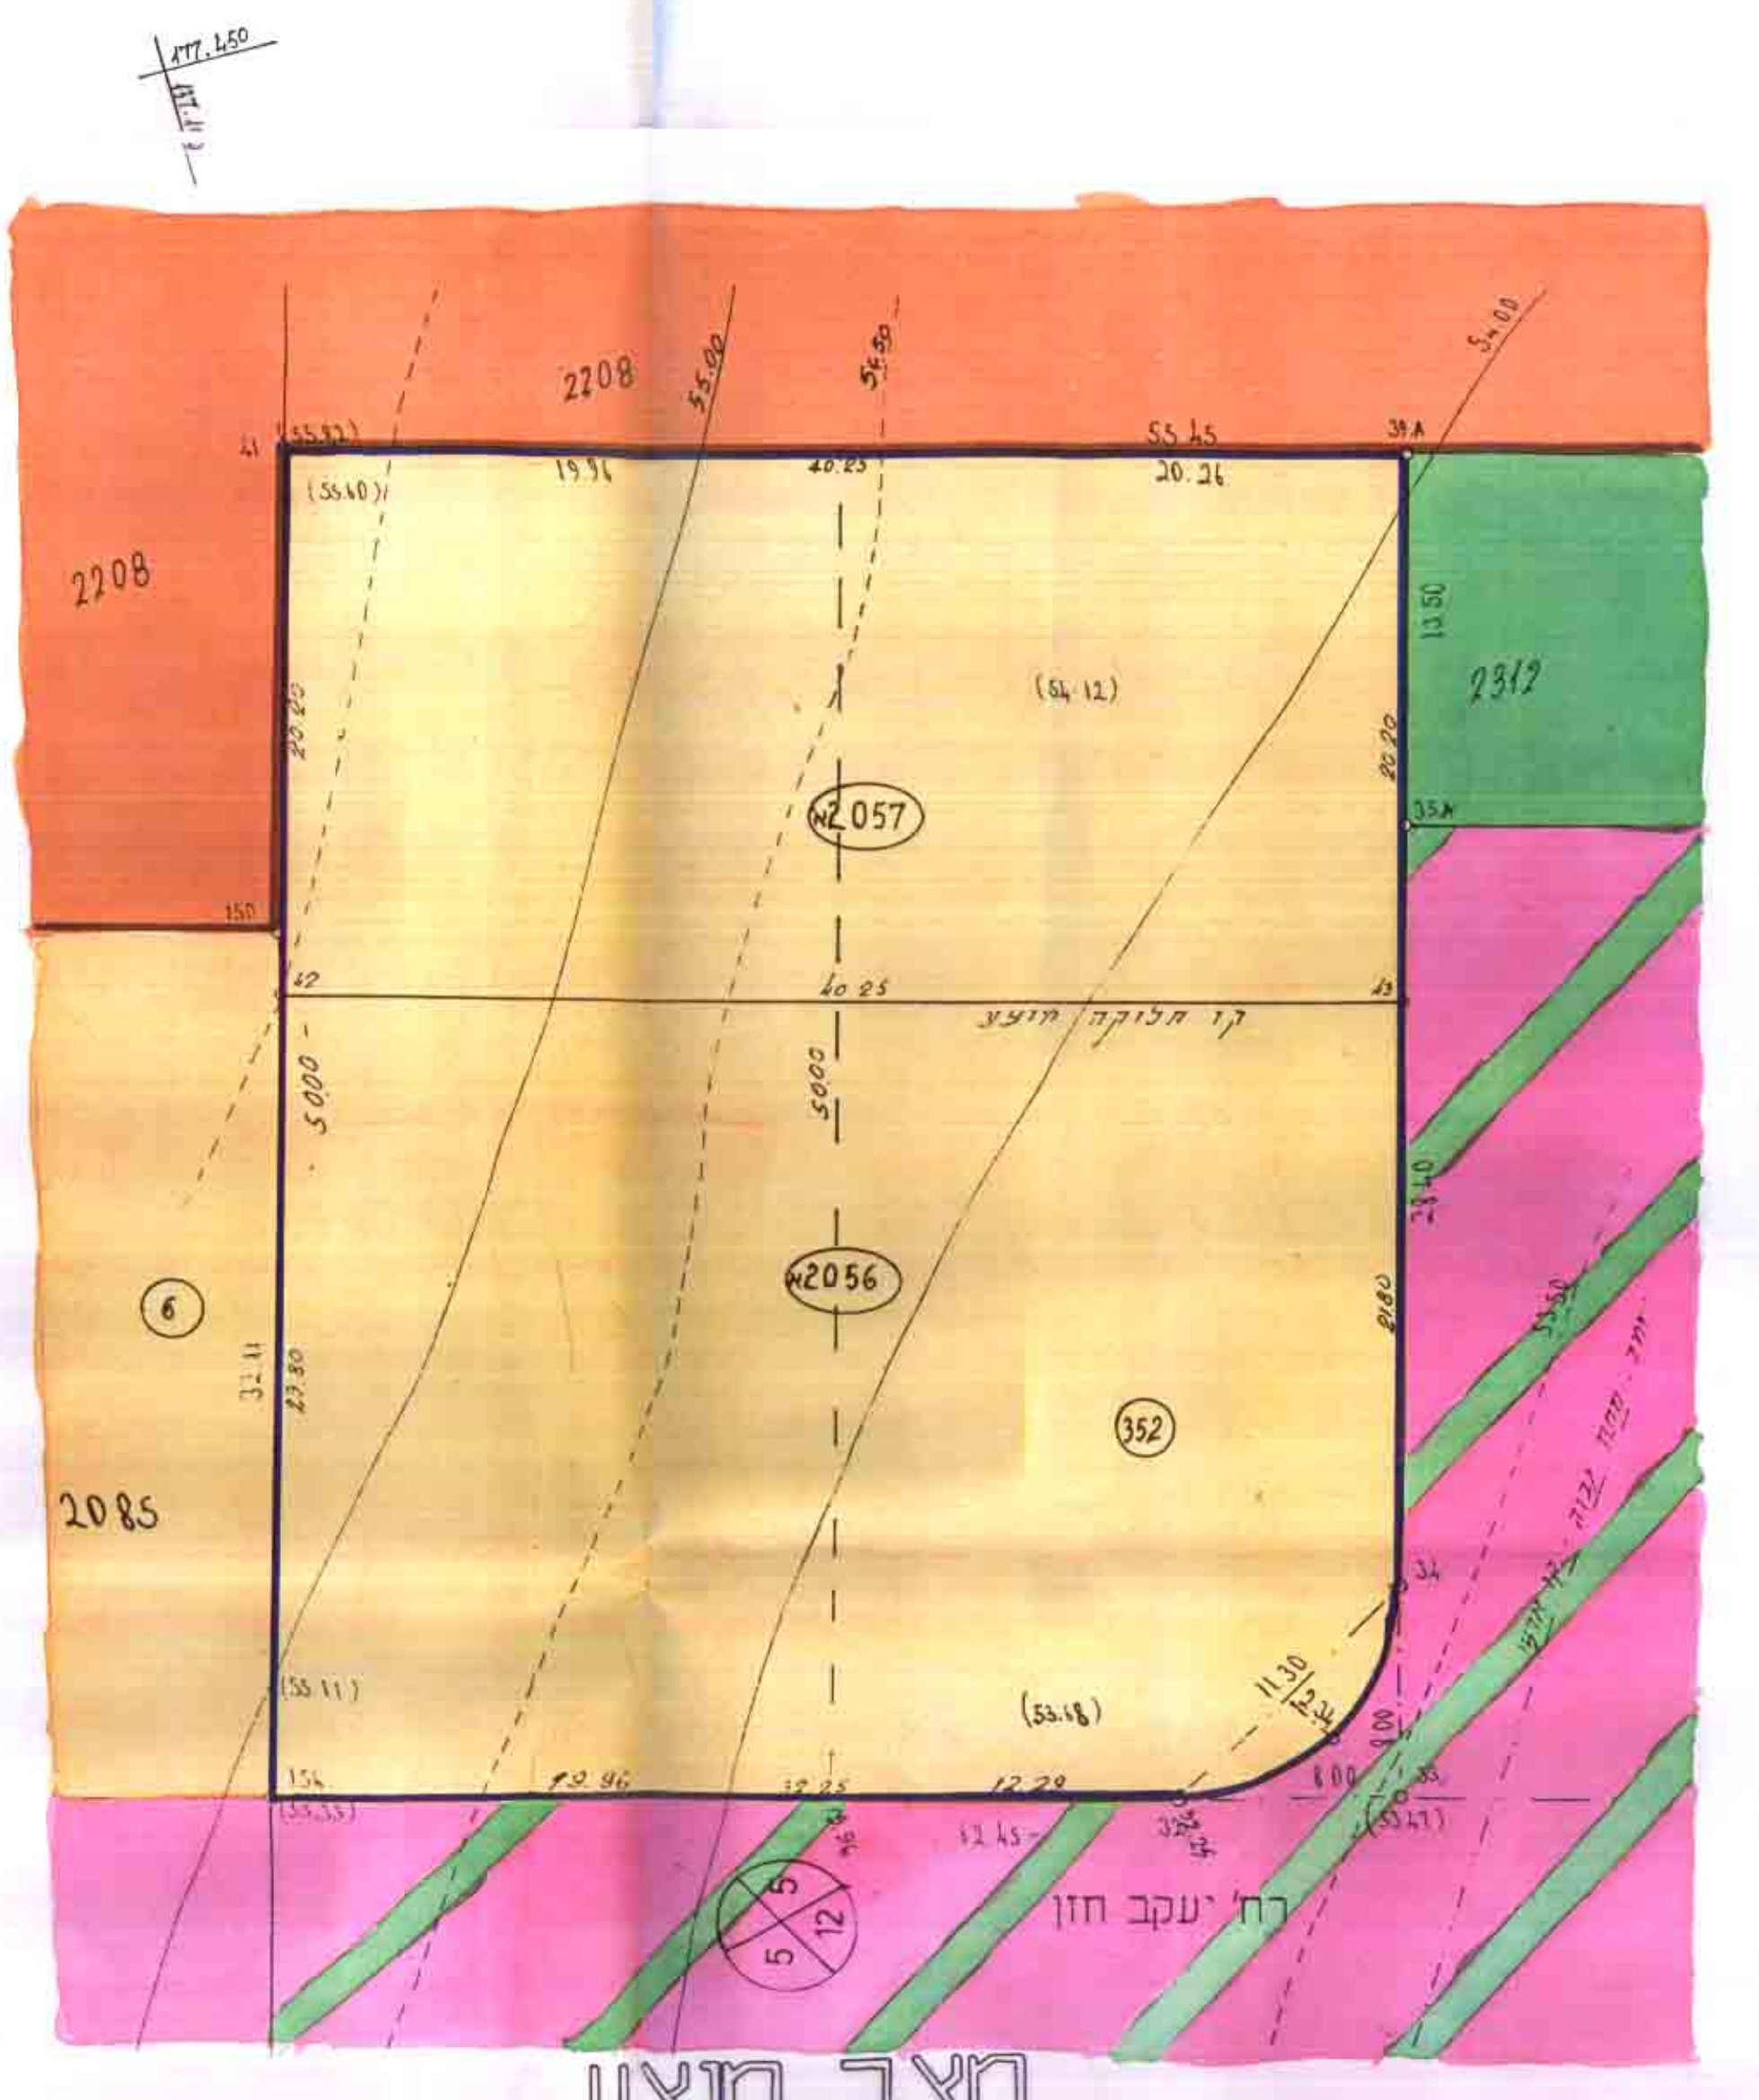

מצב מוצע  
ק"מ 1:250

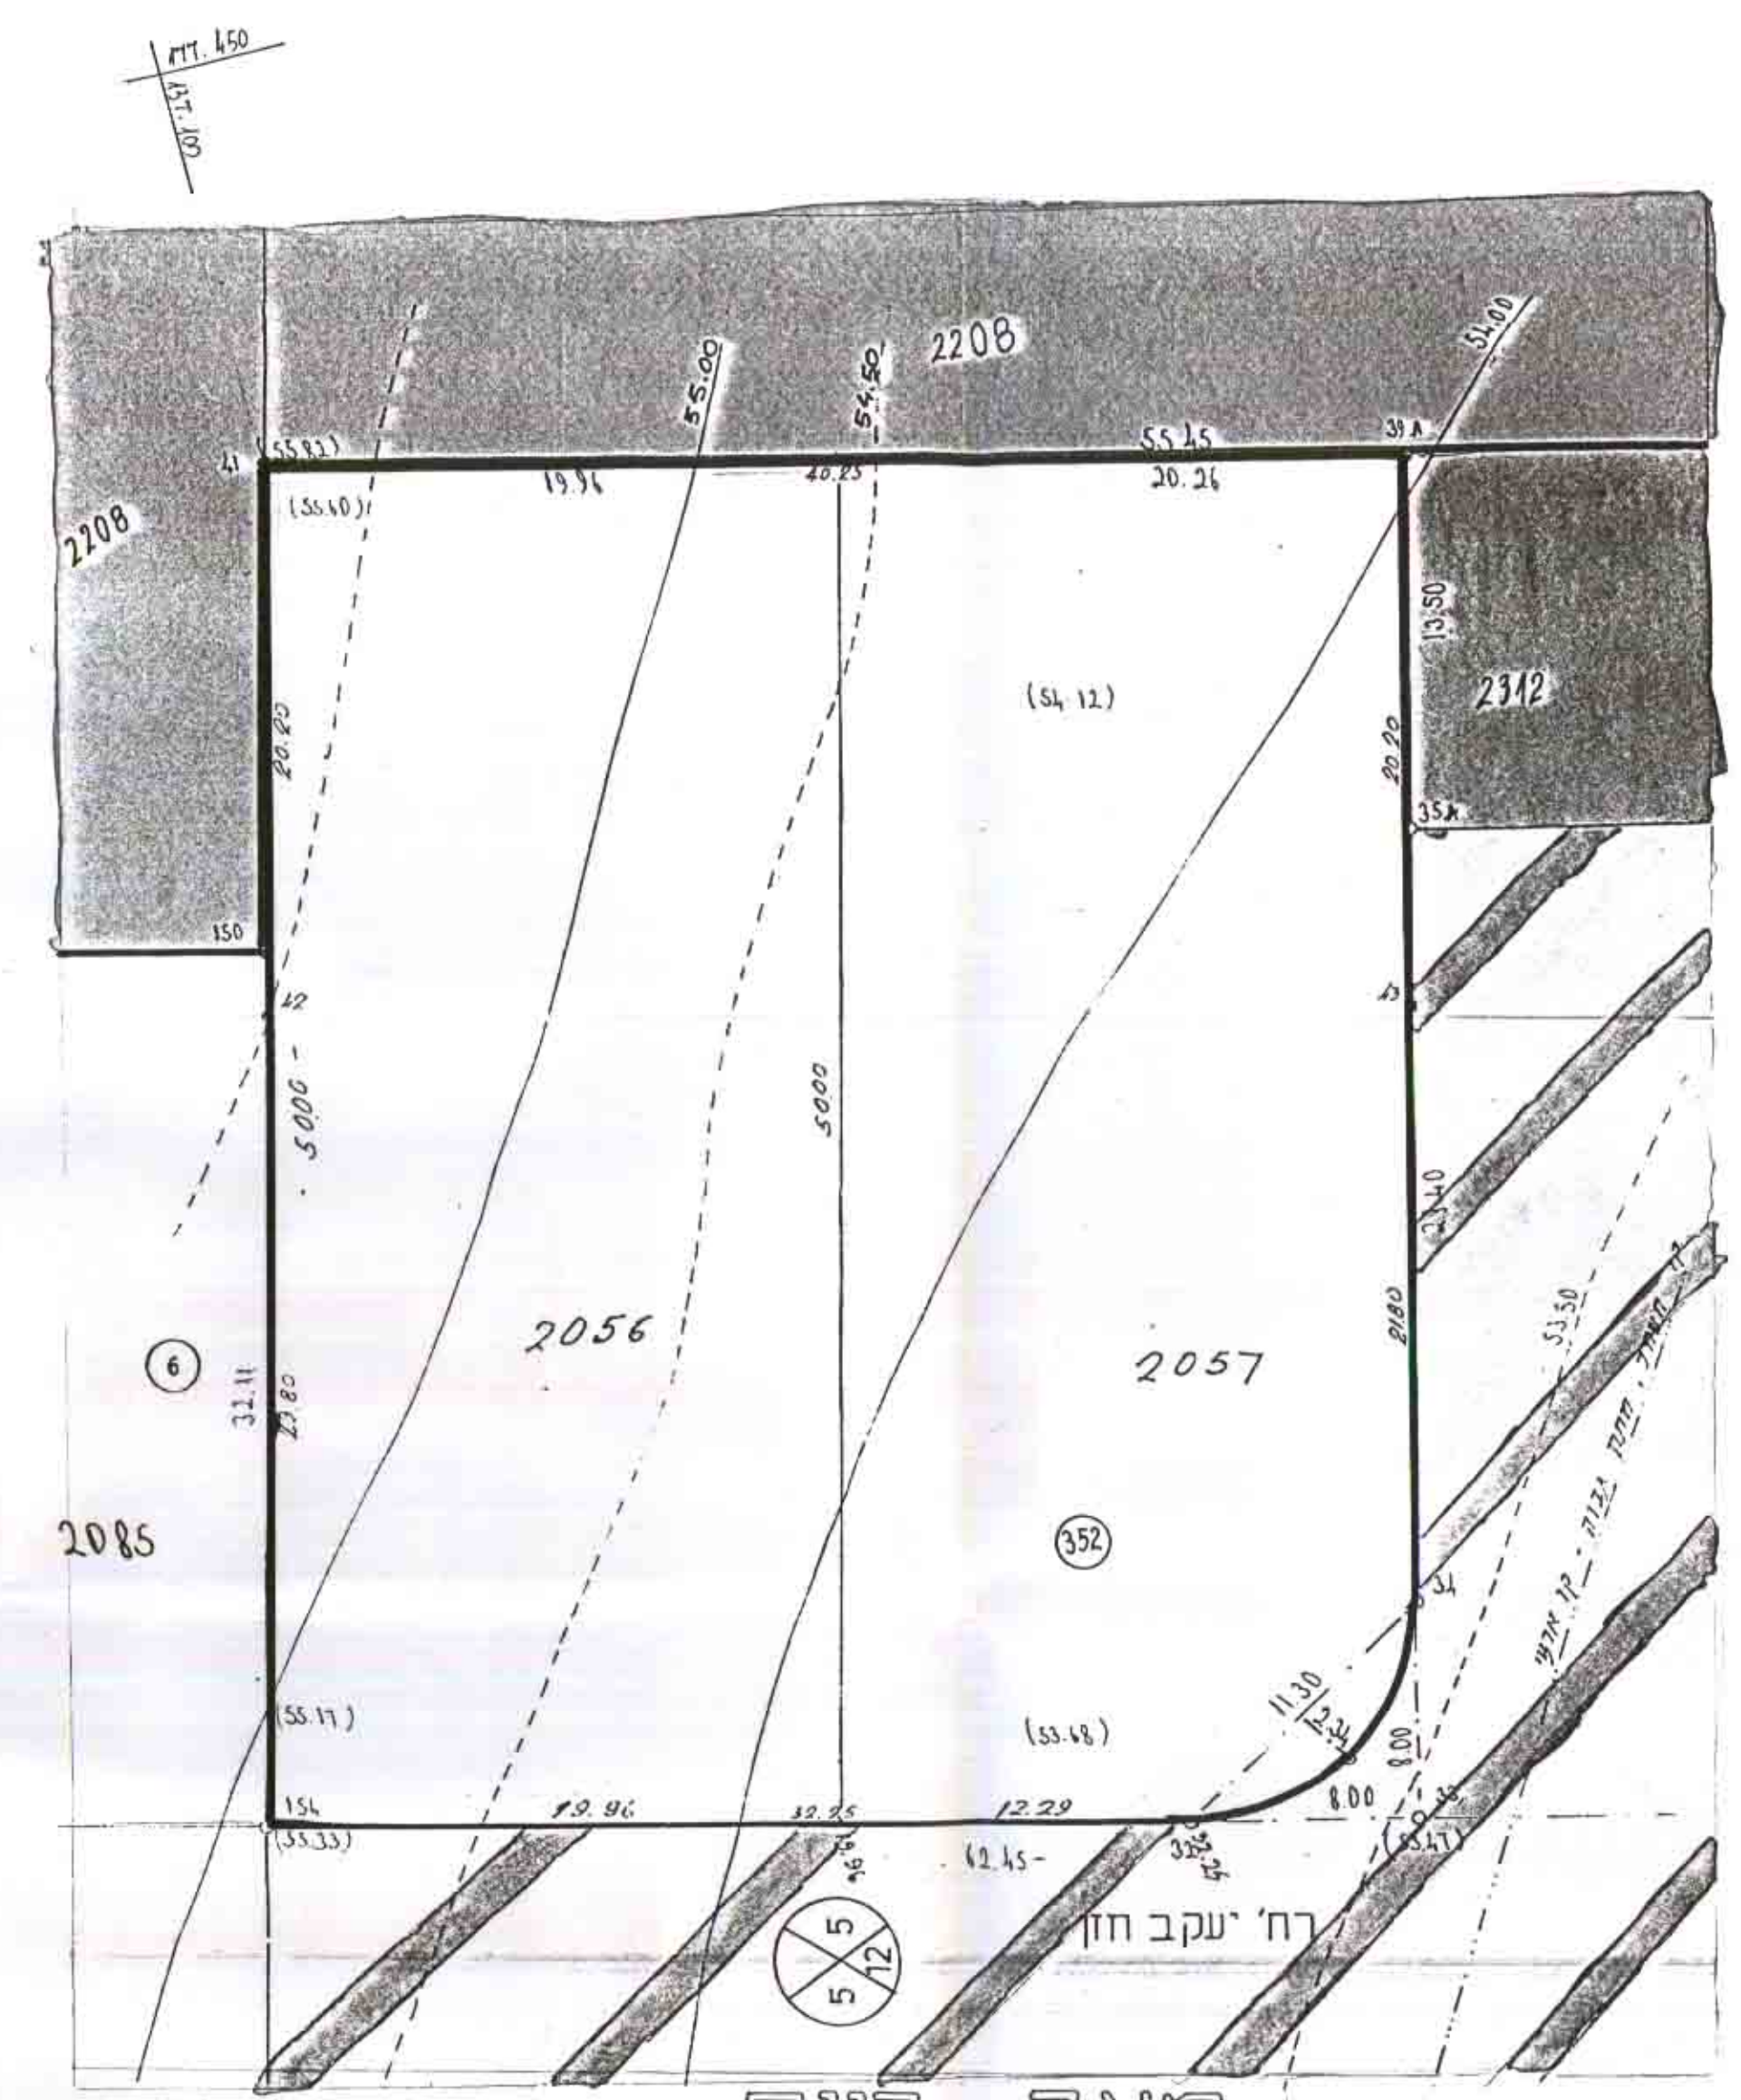

מצב קיים  
ק"מ 1:250

## טבלת שטחים:

מצב מוצע			מצב קיים		
מס. חקקה	מס. מגרש	שטח במ"ר	מס. חקקה	מס. מגרש	שטח במ"ר
352 (חלק)	2056	1187	1000	2056	1000
	2057	813	1000	2057	1000
סה"כ שטח מוצע: 2000 מ"ר			סה"כ שטח קיים: 2000 מ"ר		

ביטוי  
16.10.96  
סיני גורדון - ציון מלמדה  
מהנדסים ופודדים מוסמכים  
שמואל במקרקעין  
45 רחוב יפו  
09-588444



תראו סביבה  
ק"מ 1:5000

ועדת שטח רעננה  
אישור תכנית מס' רע/מק/2003 ג'  
ועדת שטח חוליות לאישור אתר חקלאית  
ביטוי מס' 970/04  
מס' 09-588444