

מרחב תכנון מקומי "יבנה"
תכנית מפורטת מס. יב/מק/3/118

שינוי לתכנית מפורטת מס. יב/118/1

ועדה מקומית יבנה
אישור תכנית מס' יב/מק/3/118
הועדה המקומית החליטה לאשר את התכנית
בשינוי מס' 940 מיום 16.12.97
סמנכ"ל תכנון

מקום : המרכז
נפה : רחובות
מקום : יבנה, רח. השקמה 4
גוש : 4942
חלקה : 27
מגרש : 2
בעל הקרקע : מנהל מקרקעי ישראל
יזם התכנית : הרוני, יוסף ואסתר
המתכנן : פינגלה מנשה, מהנדס
שטח המגרש : 538 מ"ר

מקרא


גבול התכנית
דרך קיימת
מס הדרך
קו בנין
רוחב הדרך
איזור מגורים א
מבנה קיים
קו בנין

דוד אמנון
אדריכל המתחם

תוכנית מפורטת מס' יב/מק/3/118
הועדה המקומית החליטה לאשר את התכנית
בשינוי מס' 940 מיום 16.12.97
סמנכ"ל תכנון

תוכנית מפורטת מס' יב/מק/3/118
הועדה המקומית החליטה לאשר את התכנית
בשינוי מס' 940 מיום 16.12.97
סמנכ"ל תכנון




תוכנית מפורטת מס' יב/מק/3/118
הועדה המקומית החליטה לאשר את התכנית
בשינוי מס' 940 מיום 16.12.97
סמנכ"ל תכנון

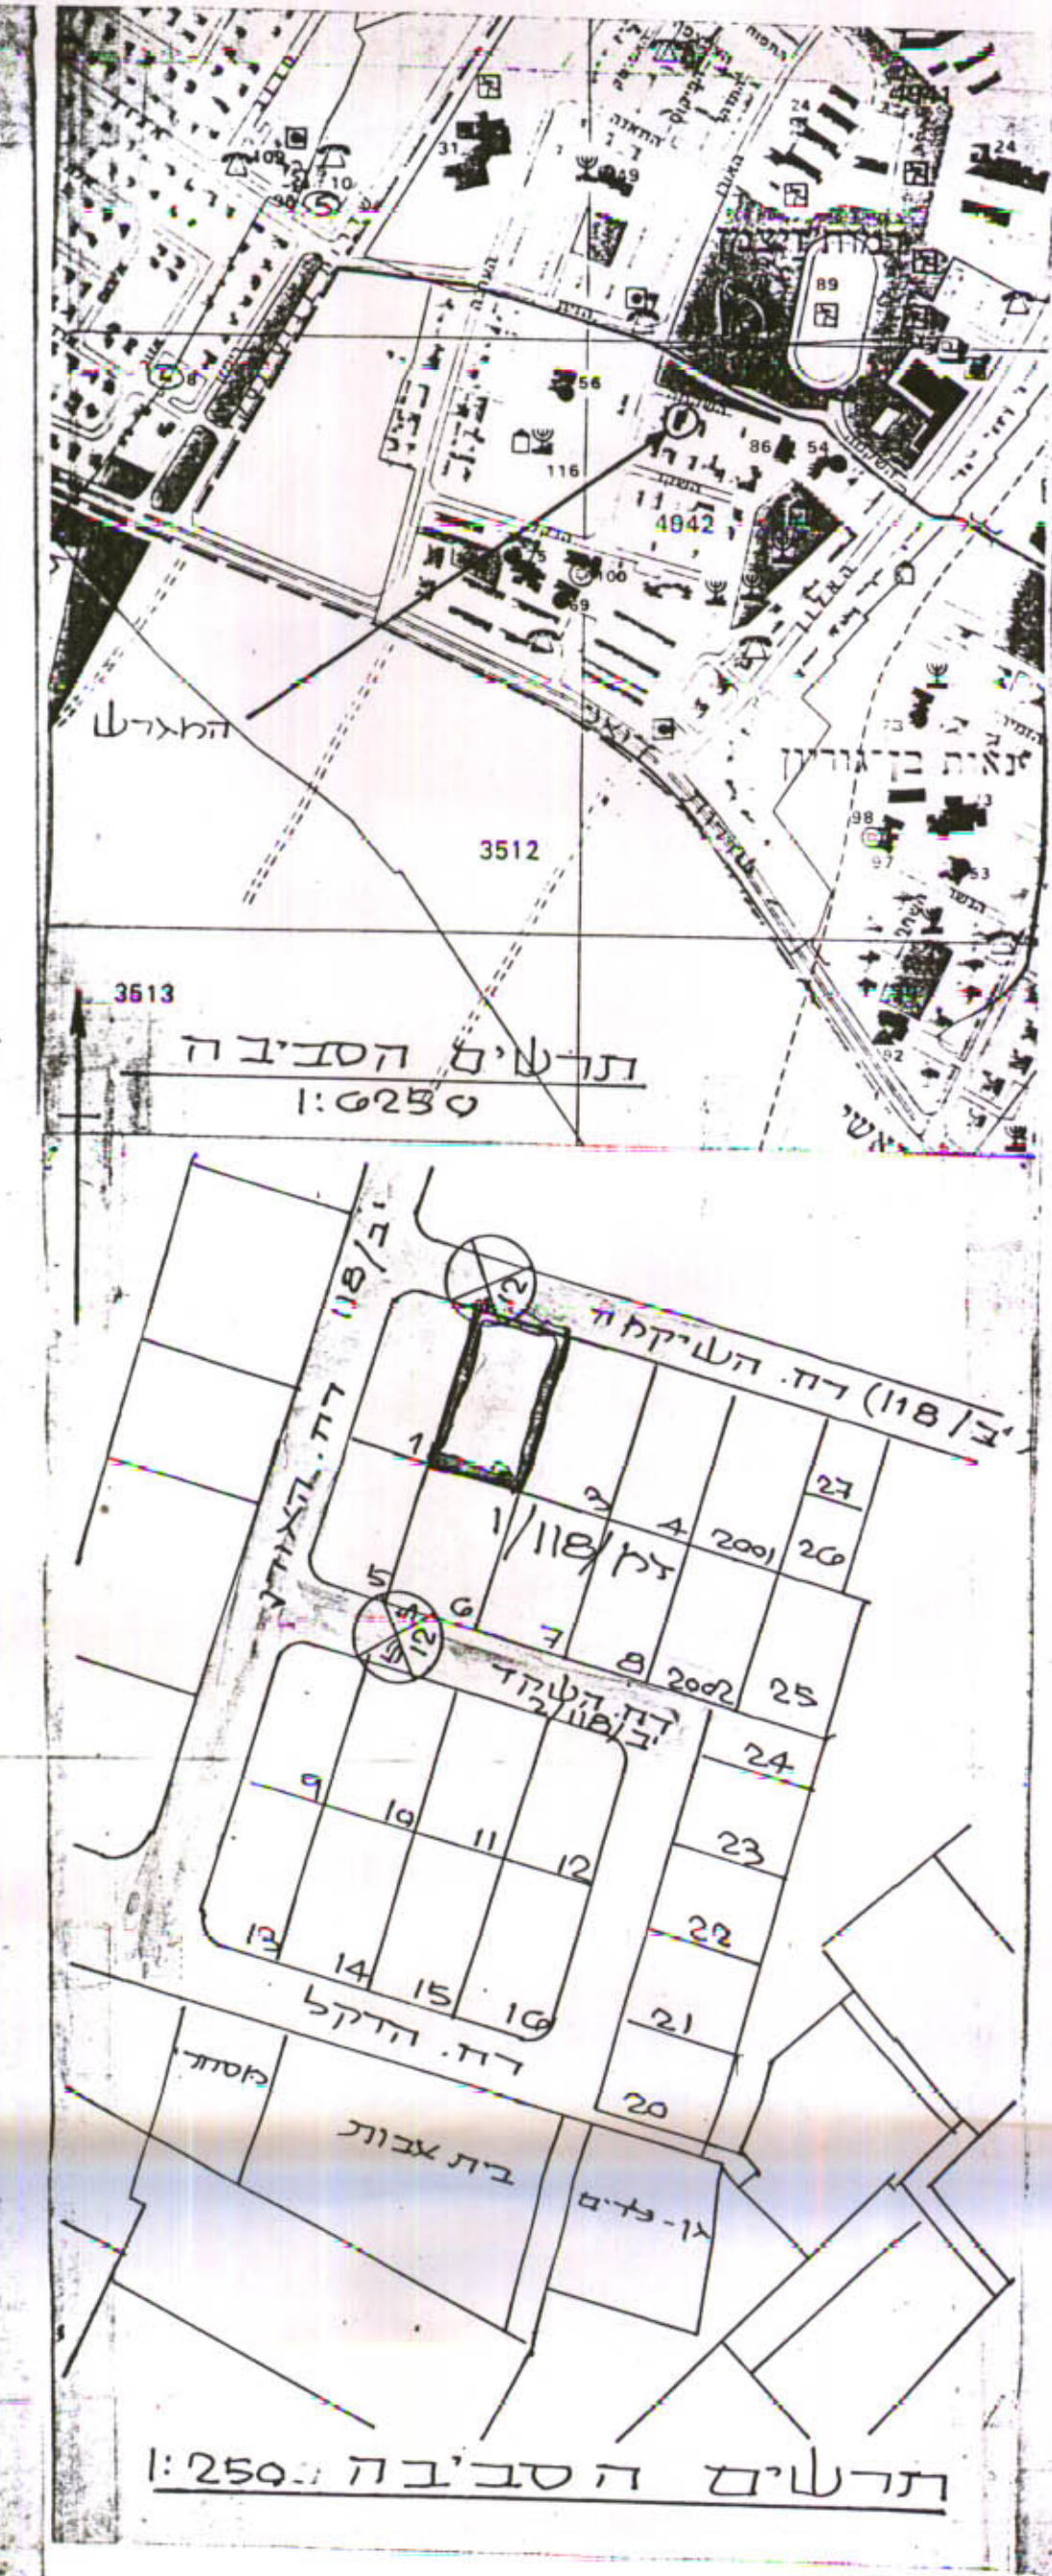

מחוז : המרכז
נפה : רחובות
המקום : יבנה
גוש : 4942
חלקה : 27
מגרש : 2
שטח : 0.538 ד. (מחושב)
הוכן עבור : מר יוסי אהרנטי



עדכון מפה בתאריך 18.03.96
הערות:
1: הגבהים בסגרים מציינים גבהים קיימים.
2: הגבהים משרים רחוב הגבהים הרגילים ביום 16.12.97 שנובה 272 מ.
3: גבהים הרחוק נלקח גישה מובע מס' 272.

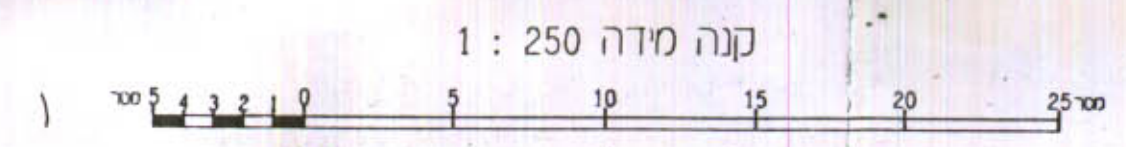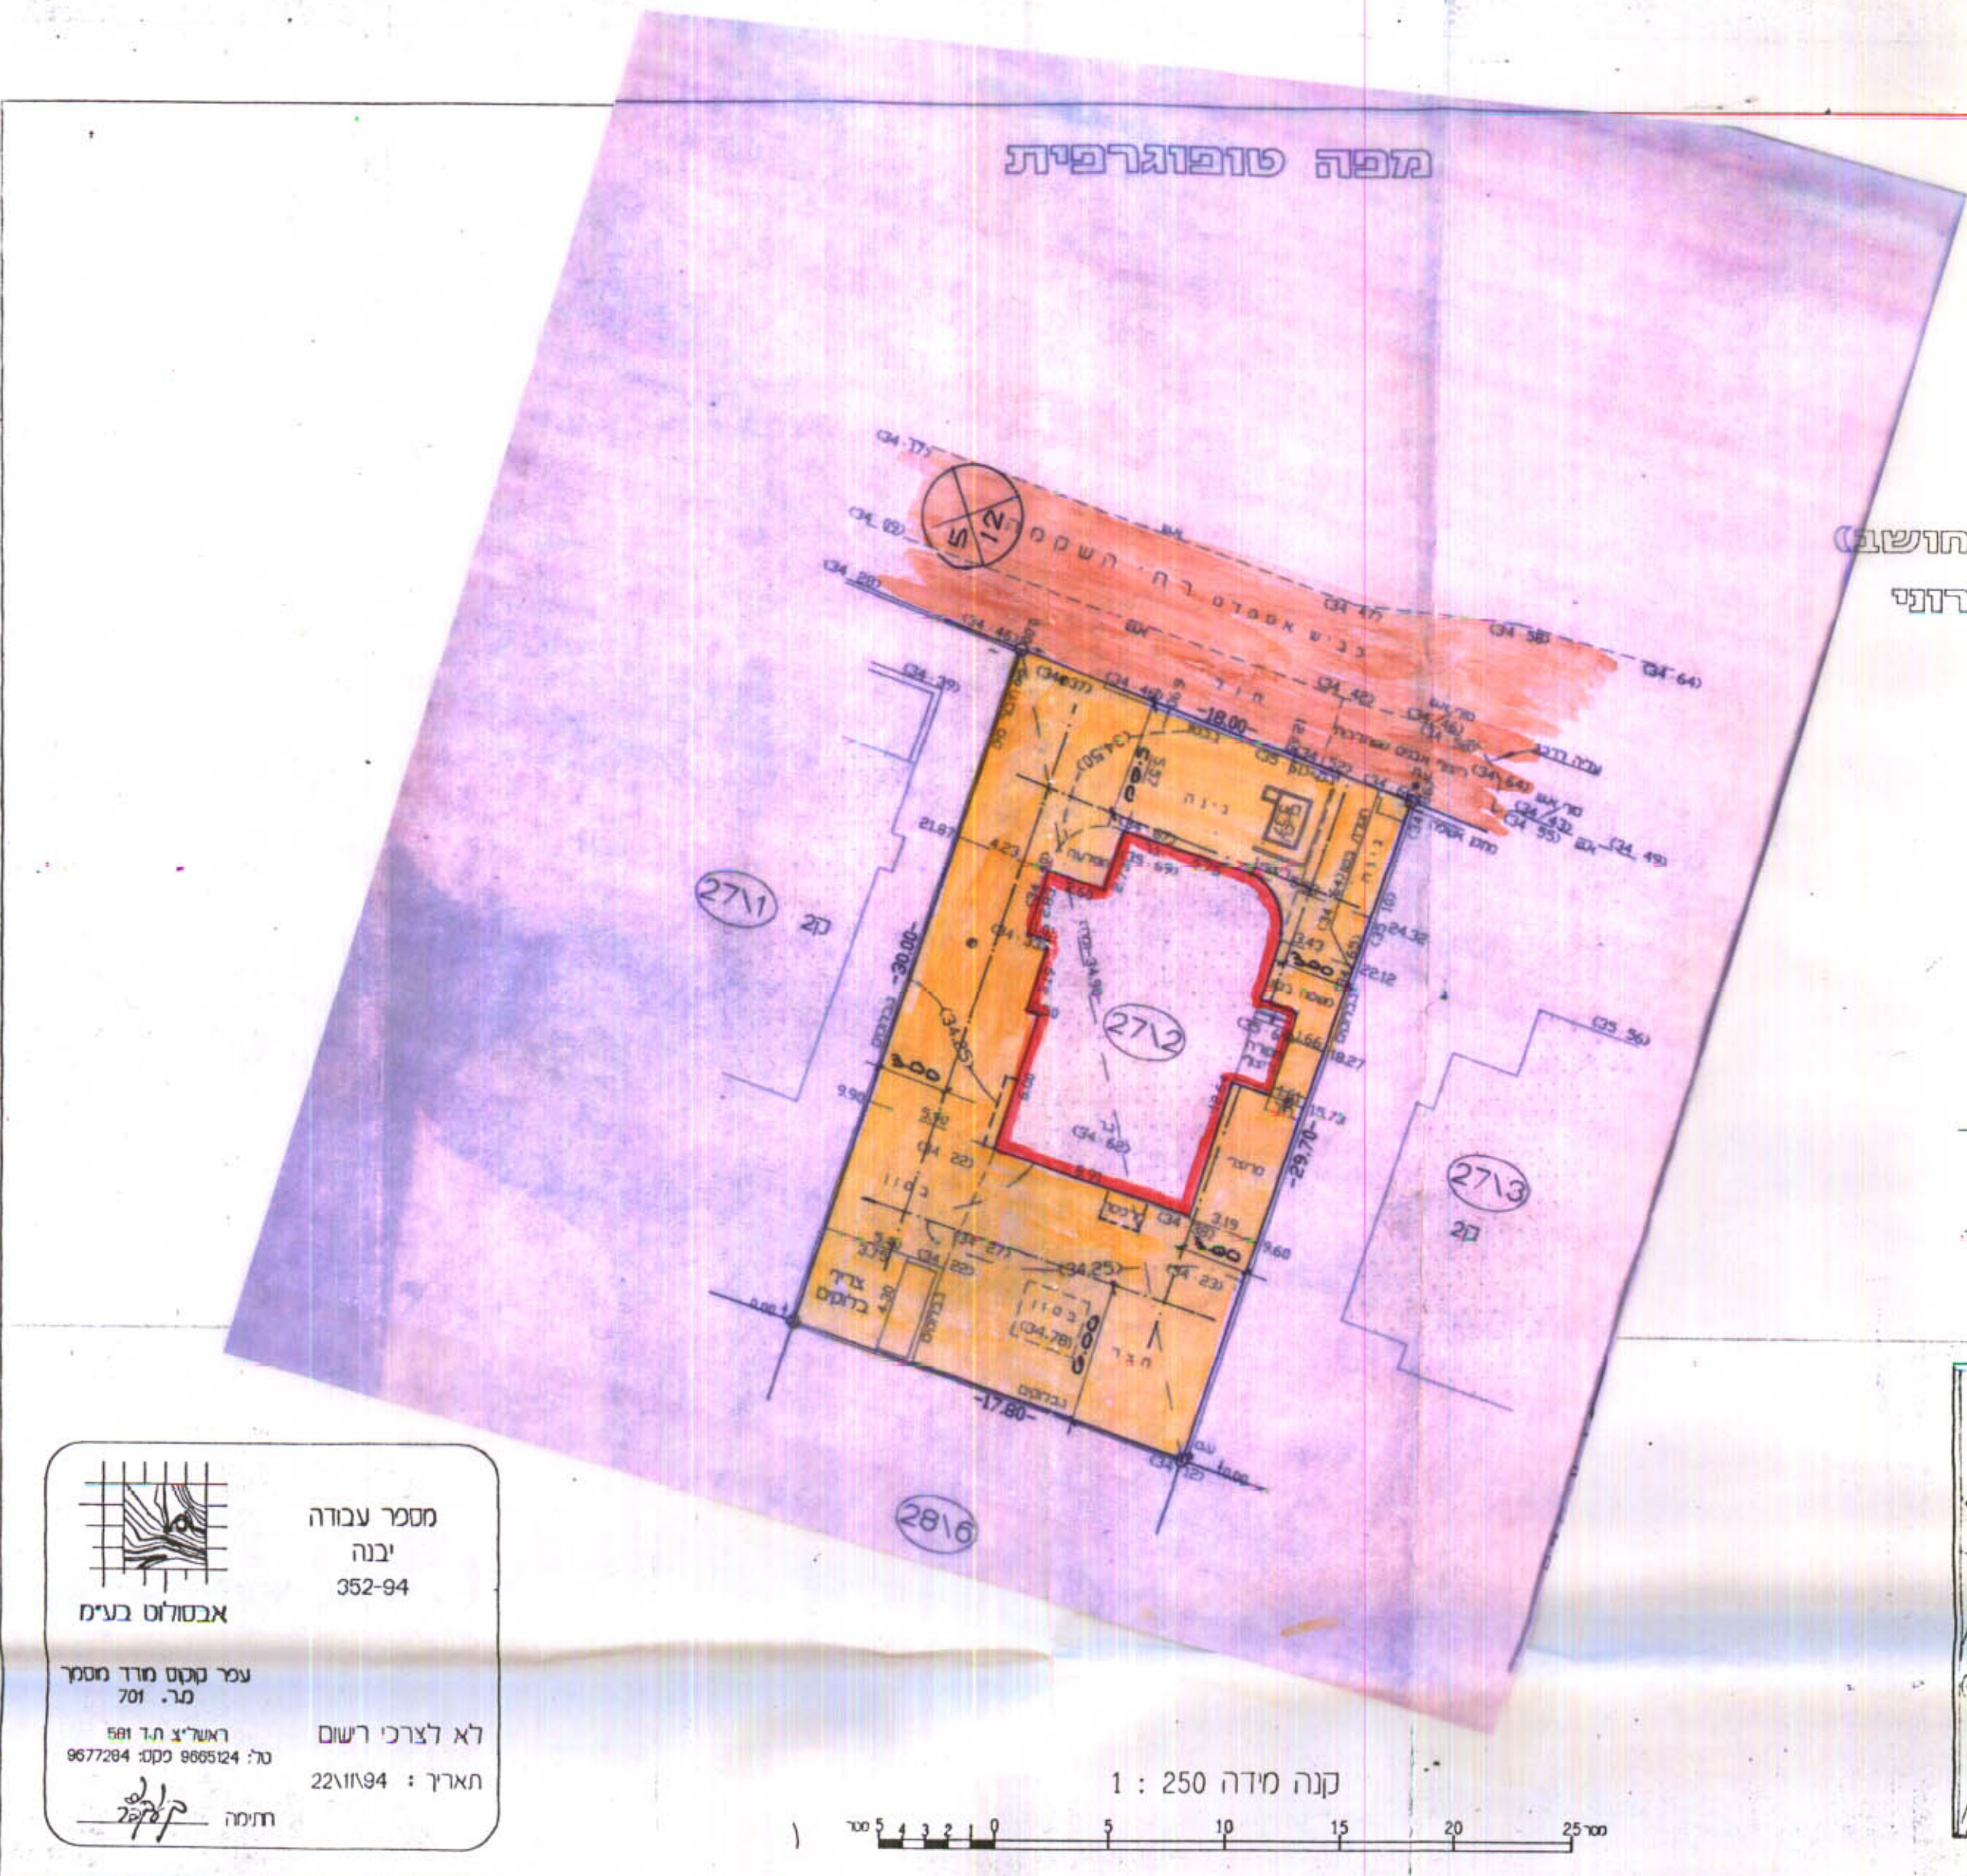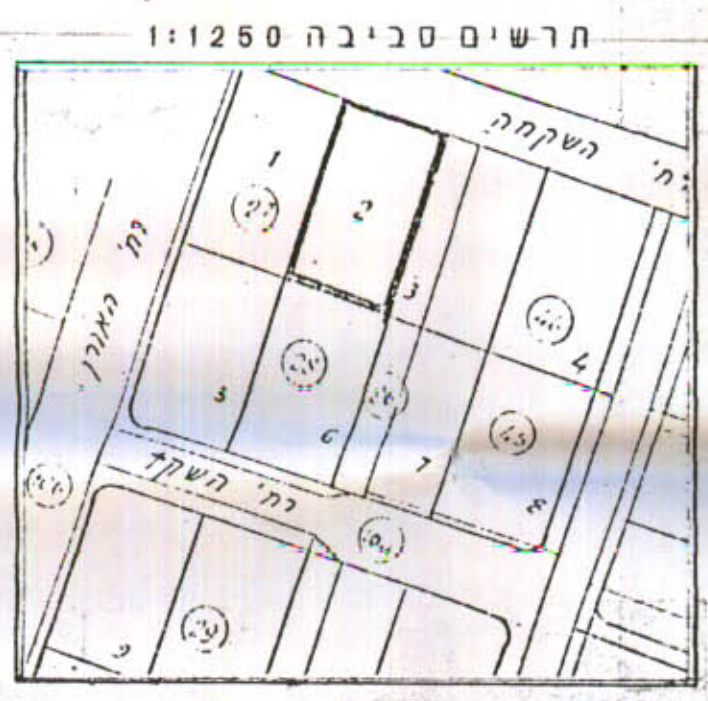

מספר עבודה
יבנה
352-94

אבטולוט בע"מ

עמר טוקס מורד מסמך
מר. 701

לא לצרכי רישום
תאריך : 22.11.94

תחמה