

16.5.93

מרחב תכנון מקומי המרכז

שינוי תכנית מתאר מס' חח/3088
 שינוי לתכנית מס' חח/853 + חח/950
 החוז: המרכז
 נפה: פתח תקוה
 מ. מקומית גבעת שמואל
 גוש: 6189
 חלקה: 622 חלק
 בעל הקרקע - פלג אברהם ואלחנן
 היודס פלג אברהם ואלחנן
 מחבר התכנית: אל דורי דוד
 שטח התכנית: 0.607 ד'

חוק התכנון והבניה תשכ"ה-1965
 הועדה המקומית לבניה ולתכנון עיר
 המרכז
 חכמת מס: 3088/מס
 להפקדה בישיבה מס' 926/2
 מיום 19/1/1992
 מהנדס העדה
 יושב ראש העדה


מקרא

- גבול התכנית
- איזור מגורים ב'
- בגין קיים
- הרחבת שגיל
- גדר להגנה


חתימת הגנרל מס. 3088 חתימת מחבר התכנית

משרד הפנים מחוז המרכז
 חוק התכנון והבניה תשכ"ה-1965
 חתימת הגנרל מס. 3088
 התכנית מאושרת מכח
 שעיף 186 (נ) לחוק
 יחיד הנדל"ג המחוזית

מפה טופוגרפית

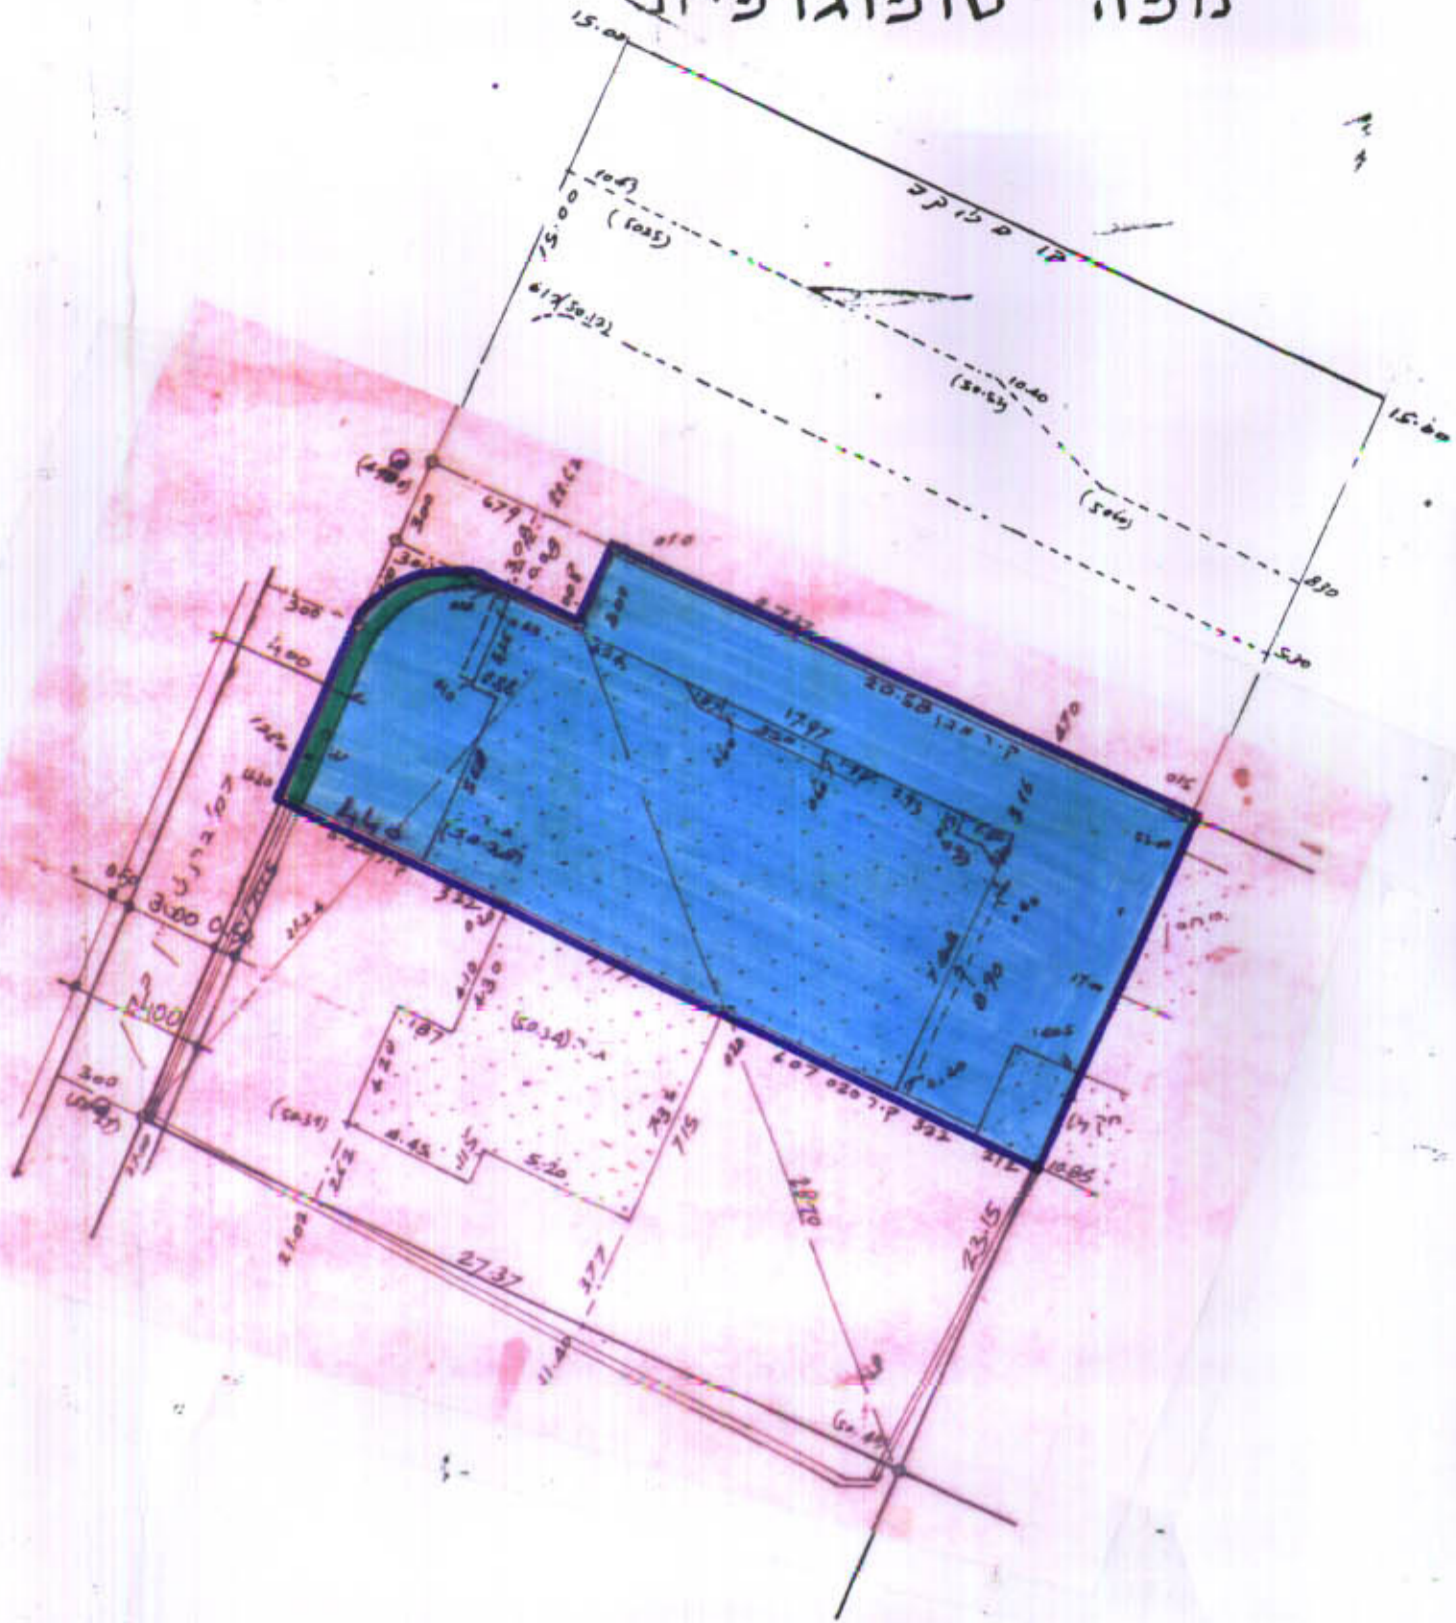

לוח שטחי בניה
קומת כניסה 136 מ"ר
קומת א' 135 מ"ר
קומת מתחם 115 מ"ר
סה"כ 386 מ"ר

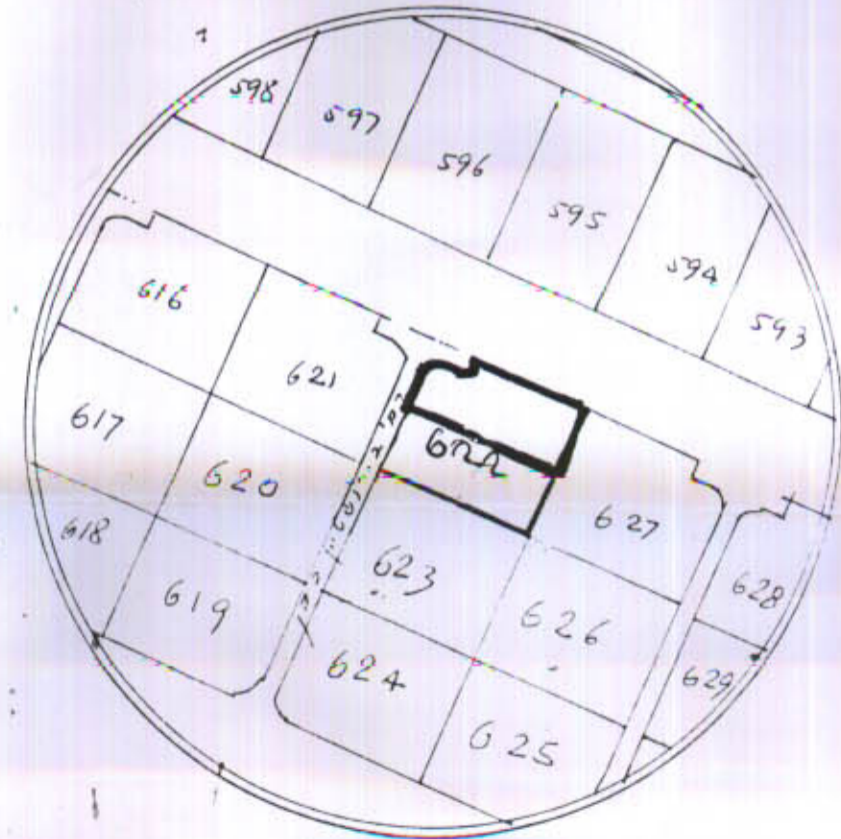

תרשים הסביבה 1:1250

הערות:

1. הגובה קשור לנקודה יחסית.
2. המספרים בסוגריים הם גבהים.

לא לצרכי רישום
 מודד מוסמך

התאריך: 27.1.92

קנה מידה 1:250

ד. חאיק, מודד מוסמך רח' אחימאיר 29 רמת-גן, טל: 3336151