


מחוז: המרכז
נפה: פתח תקוה
ישוב: גני-תקוה
בעלי הקרקע: מנהל מקרקעי ישראל
יזום התכנית: מנהל מקרקעי ישראל
עורך התכנית: אדריכל יוסי וסיד
עולי הגרדום 12 הרצליה
טל: 050 487512 09 9541040

אודע-ניתול ומידע מקרקעין ונכסים בע"מ
אימות אישור
אשרה לתוסף ע"י ועדה

תרשים סביבה 1:2500

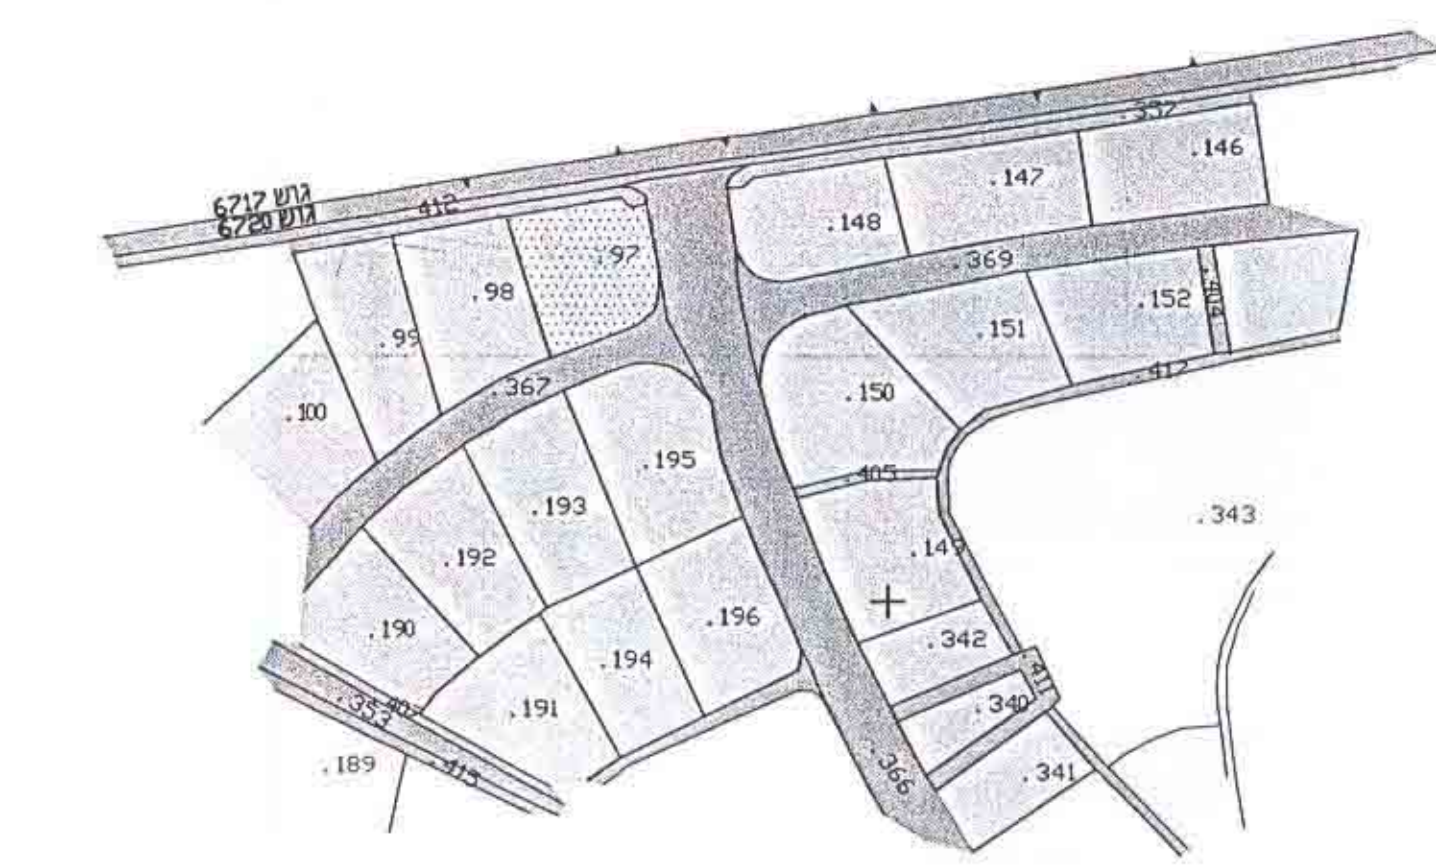

הגבורות
הגבורות וששח החולקה 97 נלקחו
ממפת גוגל רישום מס' 6720.
הגבורות שאינם מתוארים הם בלתי מסויגים.
סמני גבול שאינם מתוארים הם ברזל-זווית.
הגבאים קשורים לרשת הגבאים והעירומים

תכנית מצב קיים קנ"מ 250

03-5545
06-339
03-6555
דו"ח
א. פז

1 : 250 מטר

א. פנקס	489	25/8/96
מודד מוסמך	מס רשיון	תאריך
מודדים מוסמכים	א. פנקס ובנו	
טל': 03-6355773	קריית אתר רח' גולומב 17	
טל': 06-333912	תדרה רח' האל יפה 17	
טל פקס: 03-5346938		

תכנית מצב מוצע קנ"מ 250

1 : 250 מידה

0 10 20 30 מטר

03-63557
06-23192
03-53459

25/8/96

א. פנקס	489	תאריך
מודד מוסמך	מס' רישון	
מודדים מוסמכים	א. פנקס ובנו	
טל': 03-6355773	מקום אישור רשמי	
טל': 06-33192	תחידה ראו' הכל' יפה 17	
טל' פקס: 03-5345938		