



מקום: בית יהושע
 8969
 חלקה 51 (צחיח)
 קש"מ: 190.170 דונ"מ
 גבול עבוד: מושב בית יהושע

בית יהושע
מצב קיים 1:2500

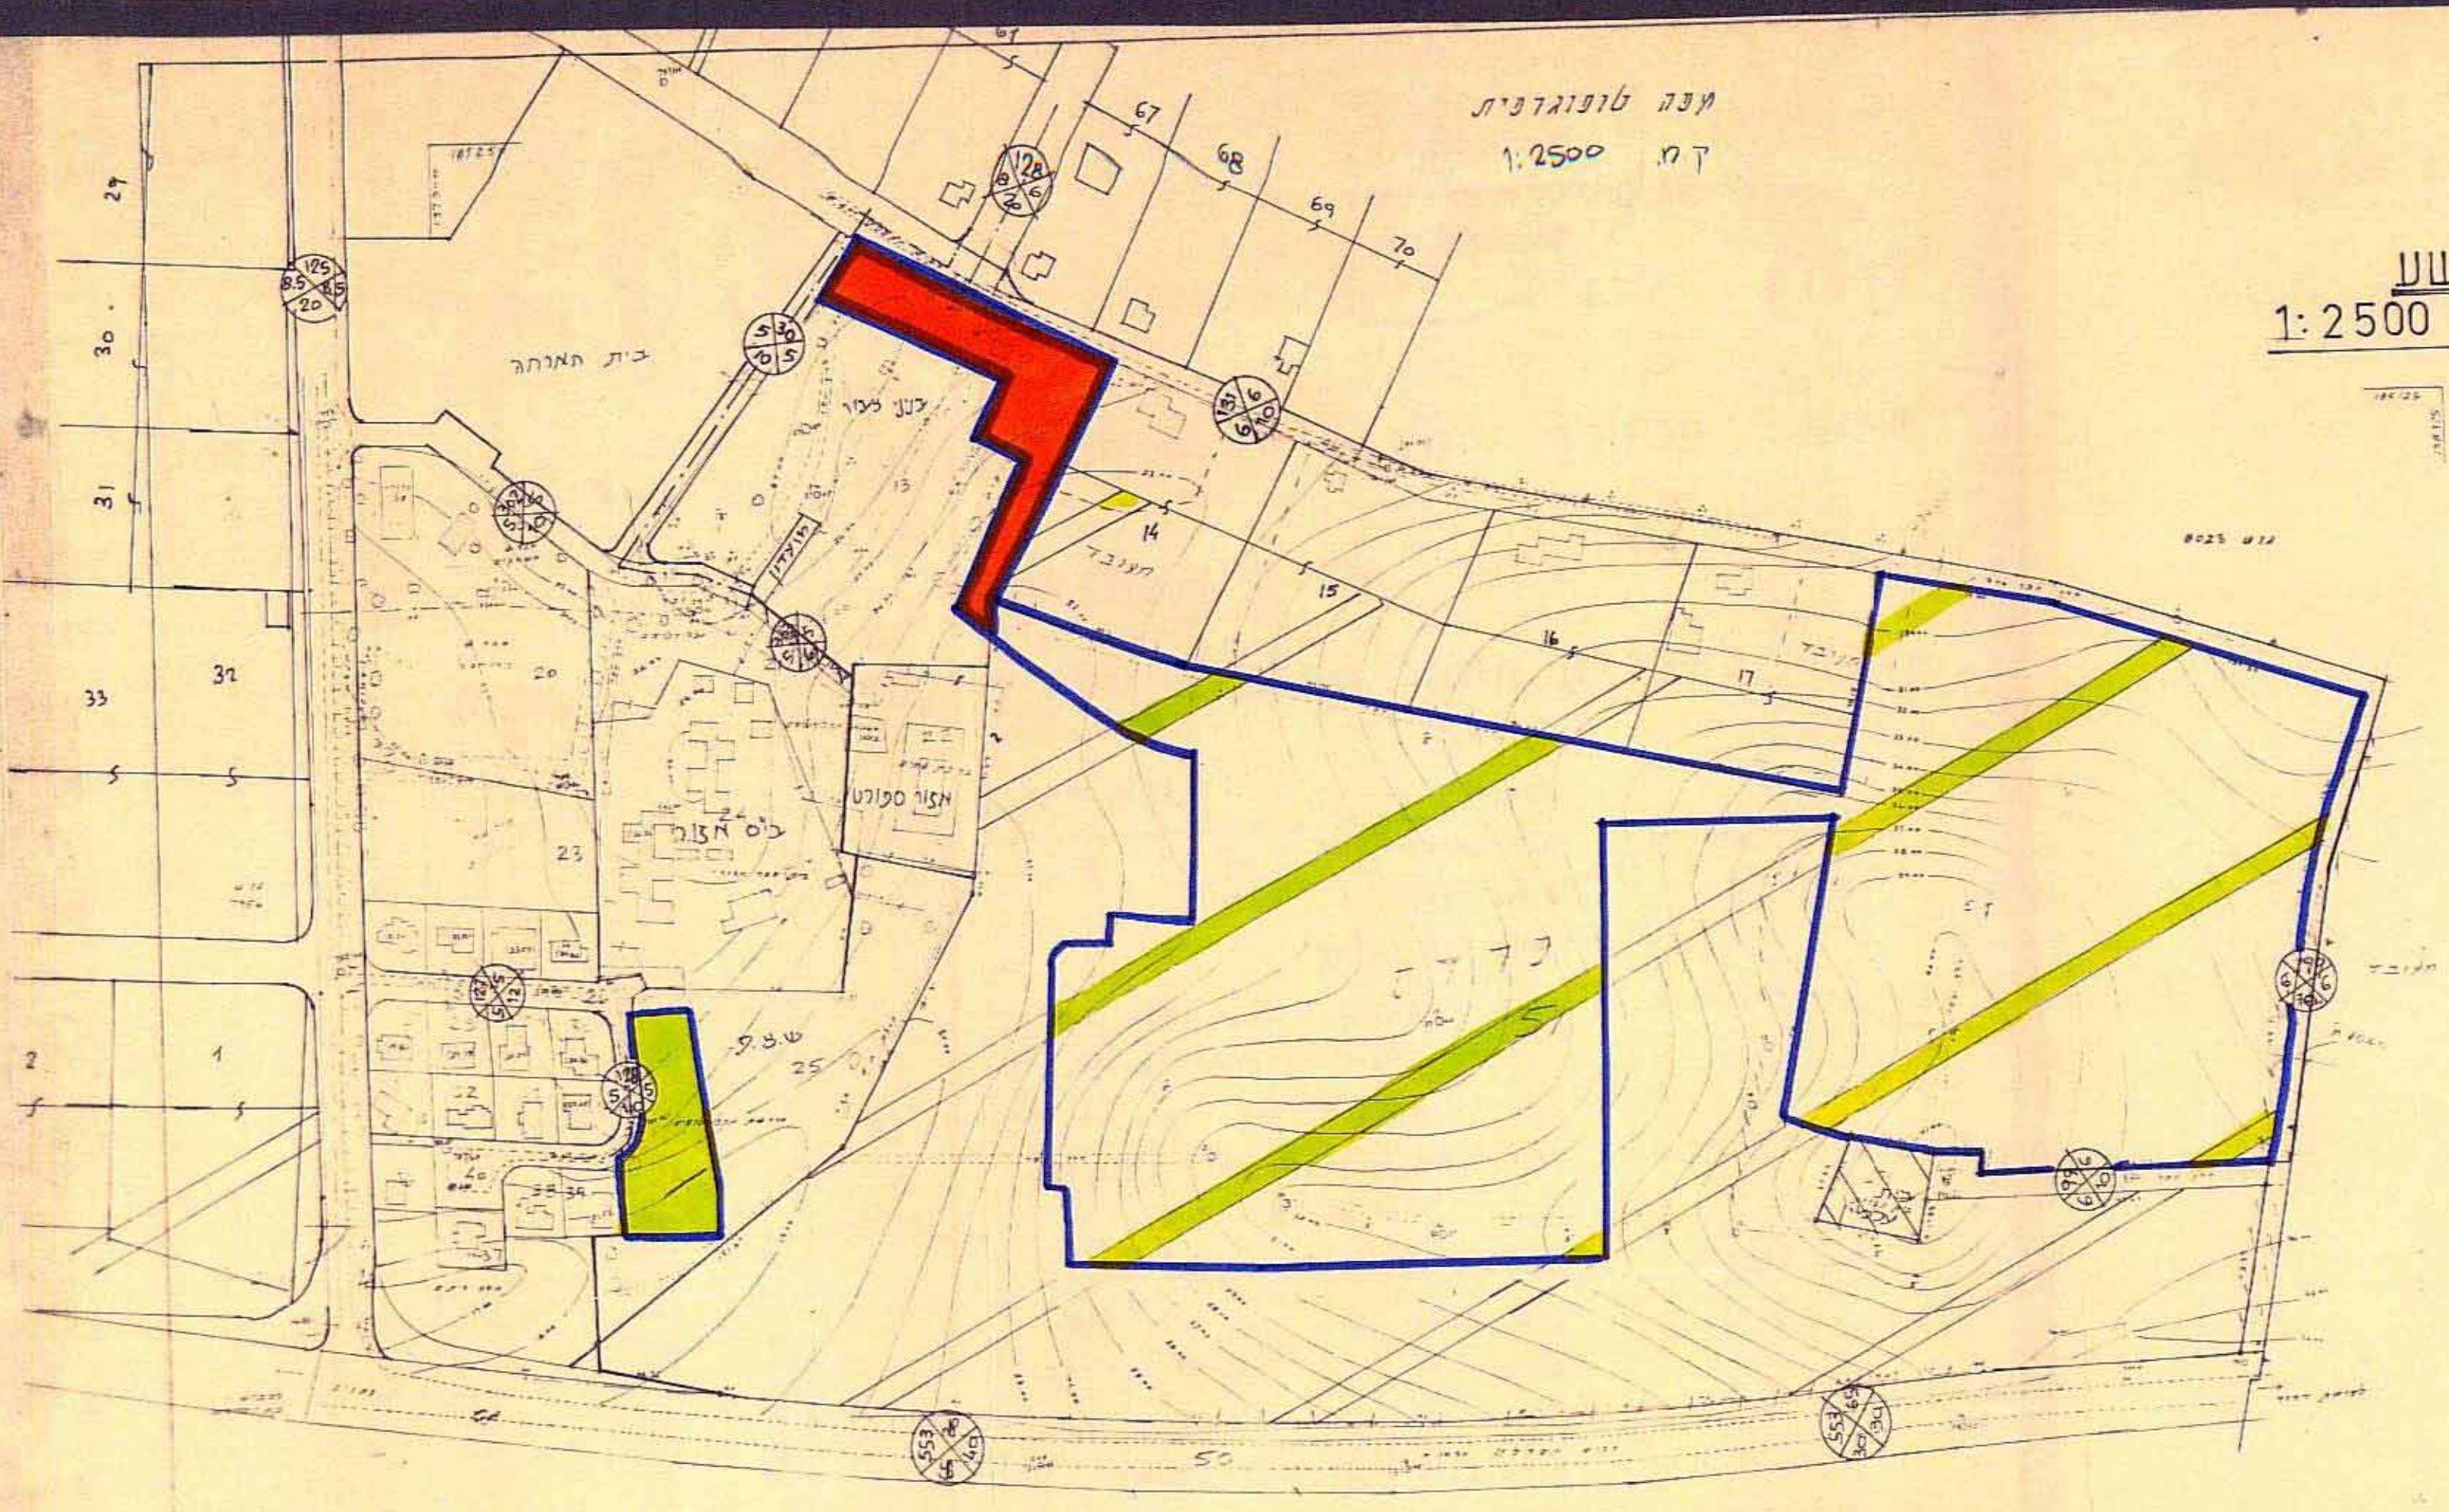


מחלקת תכנון
 מודל מוסמך
 יו"ר: 40 נכ"מ

מושב בצרה
מצב קיים 1:2500

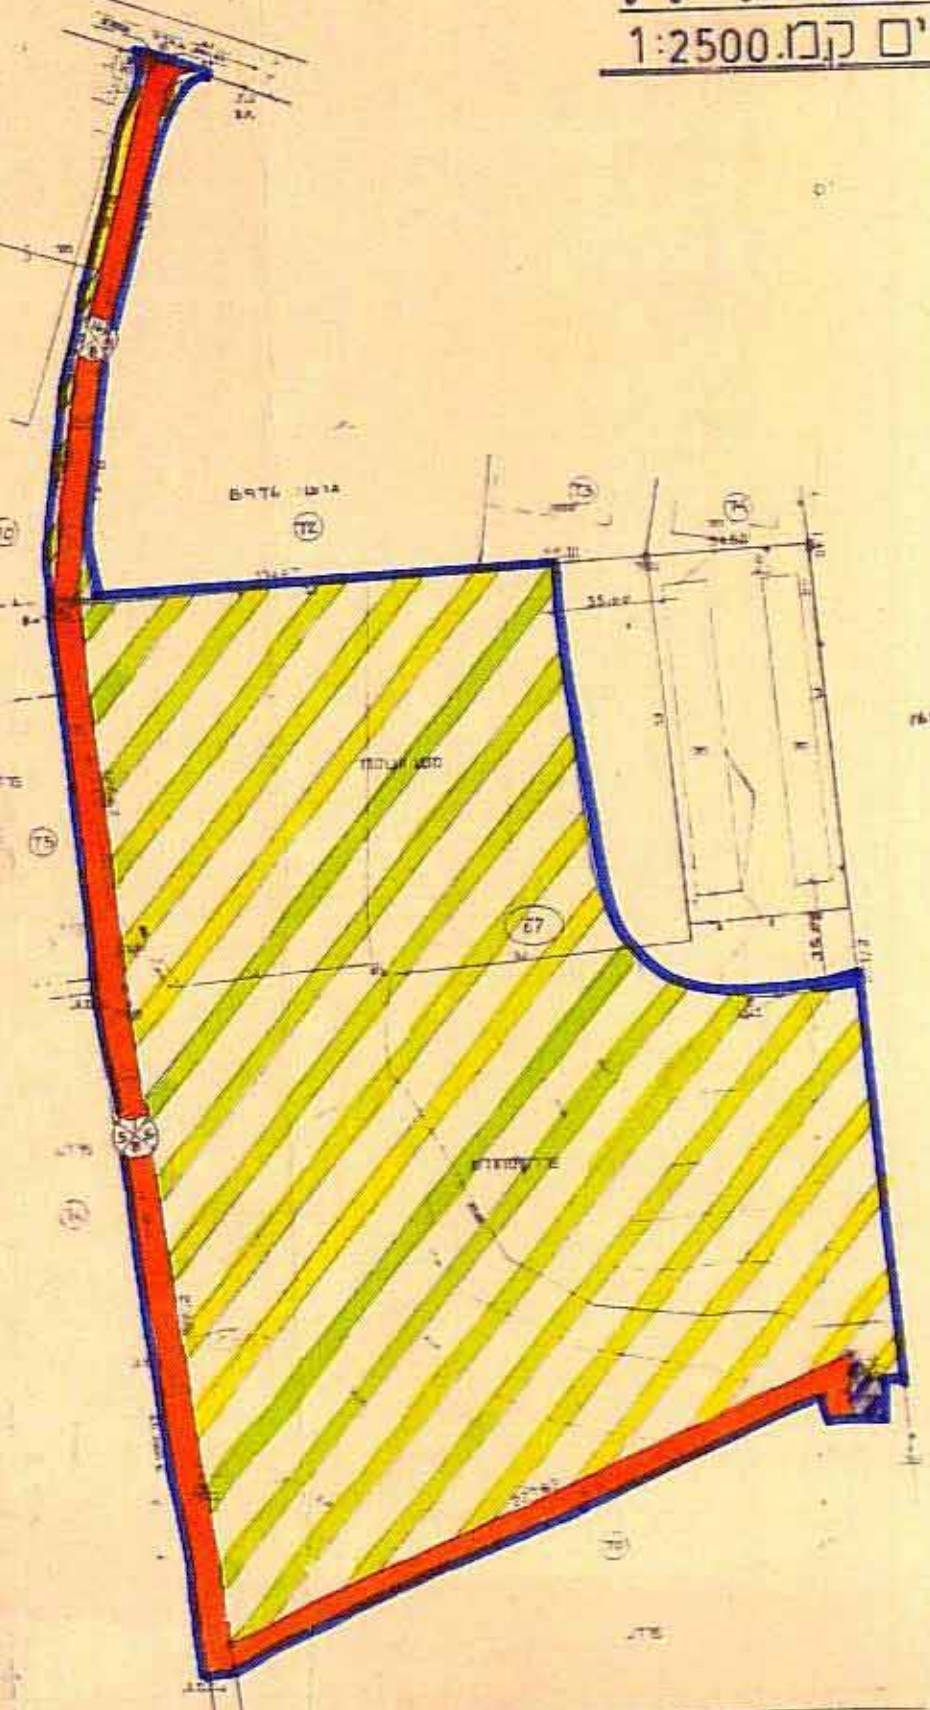

בית יהושע
מצב מוצע 1:2500

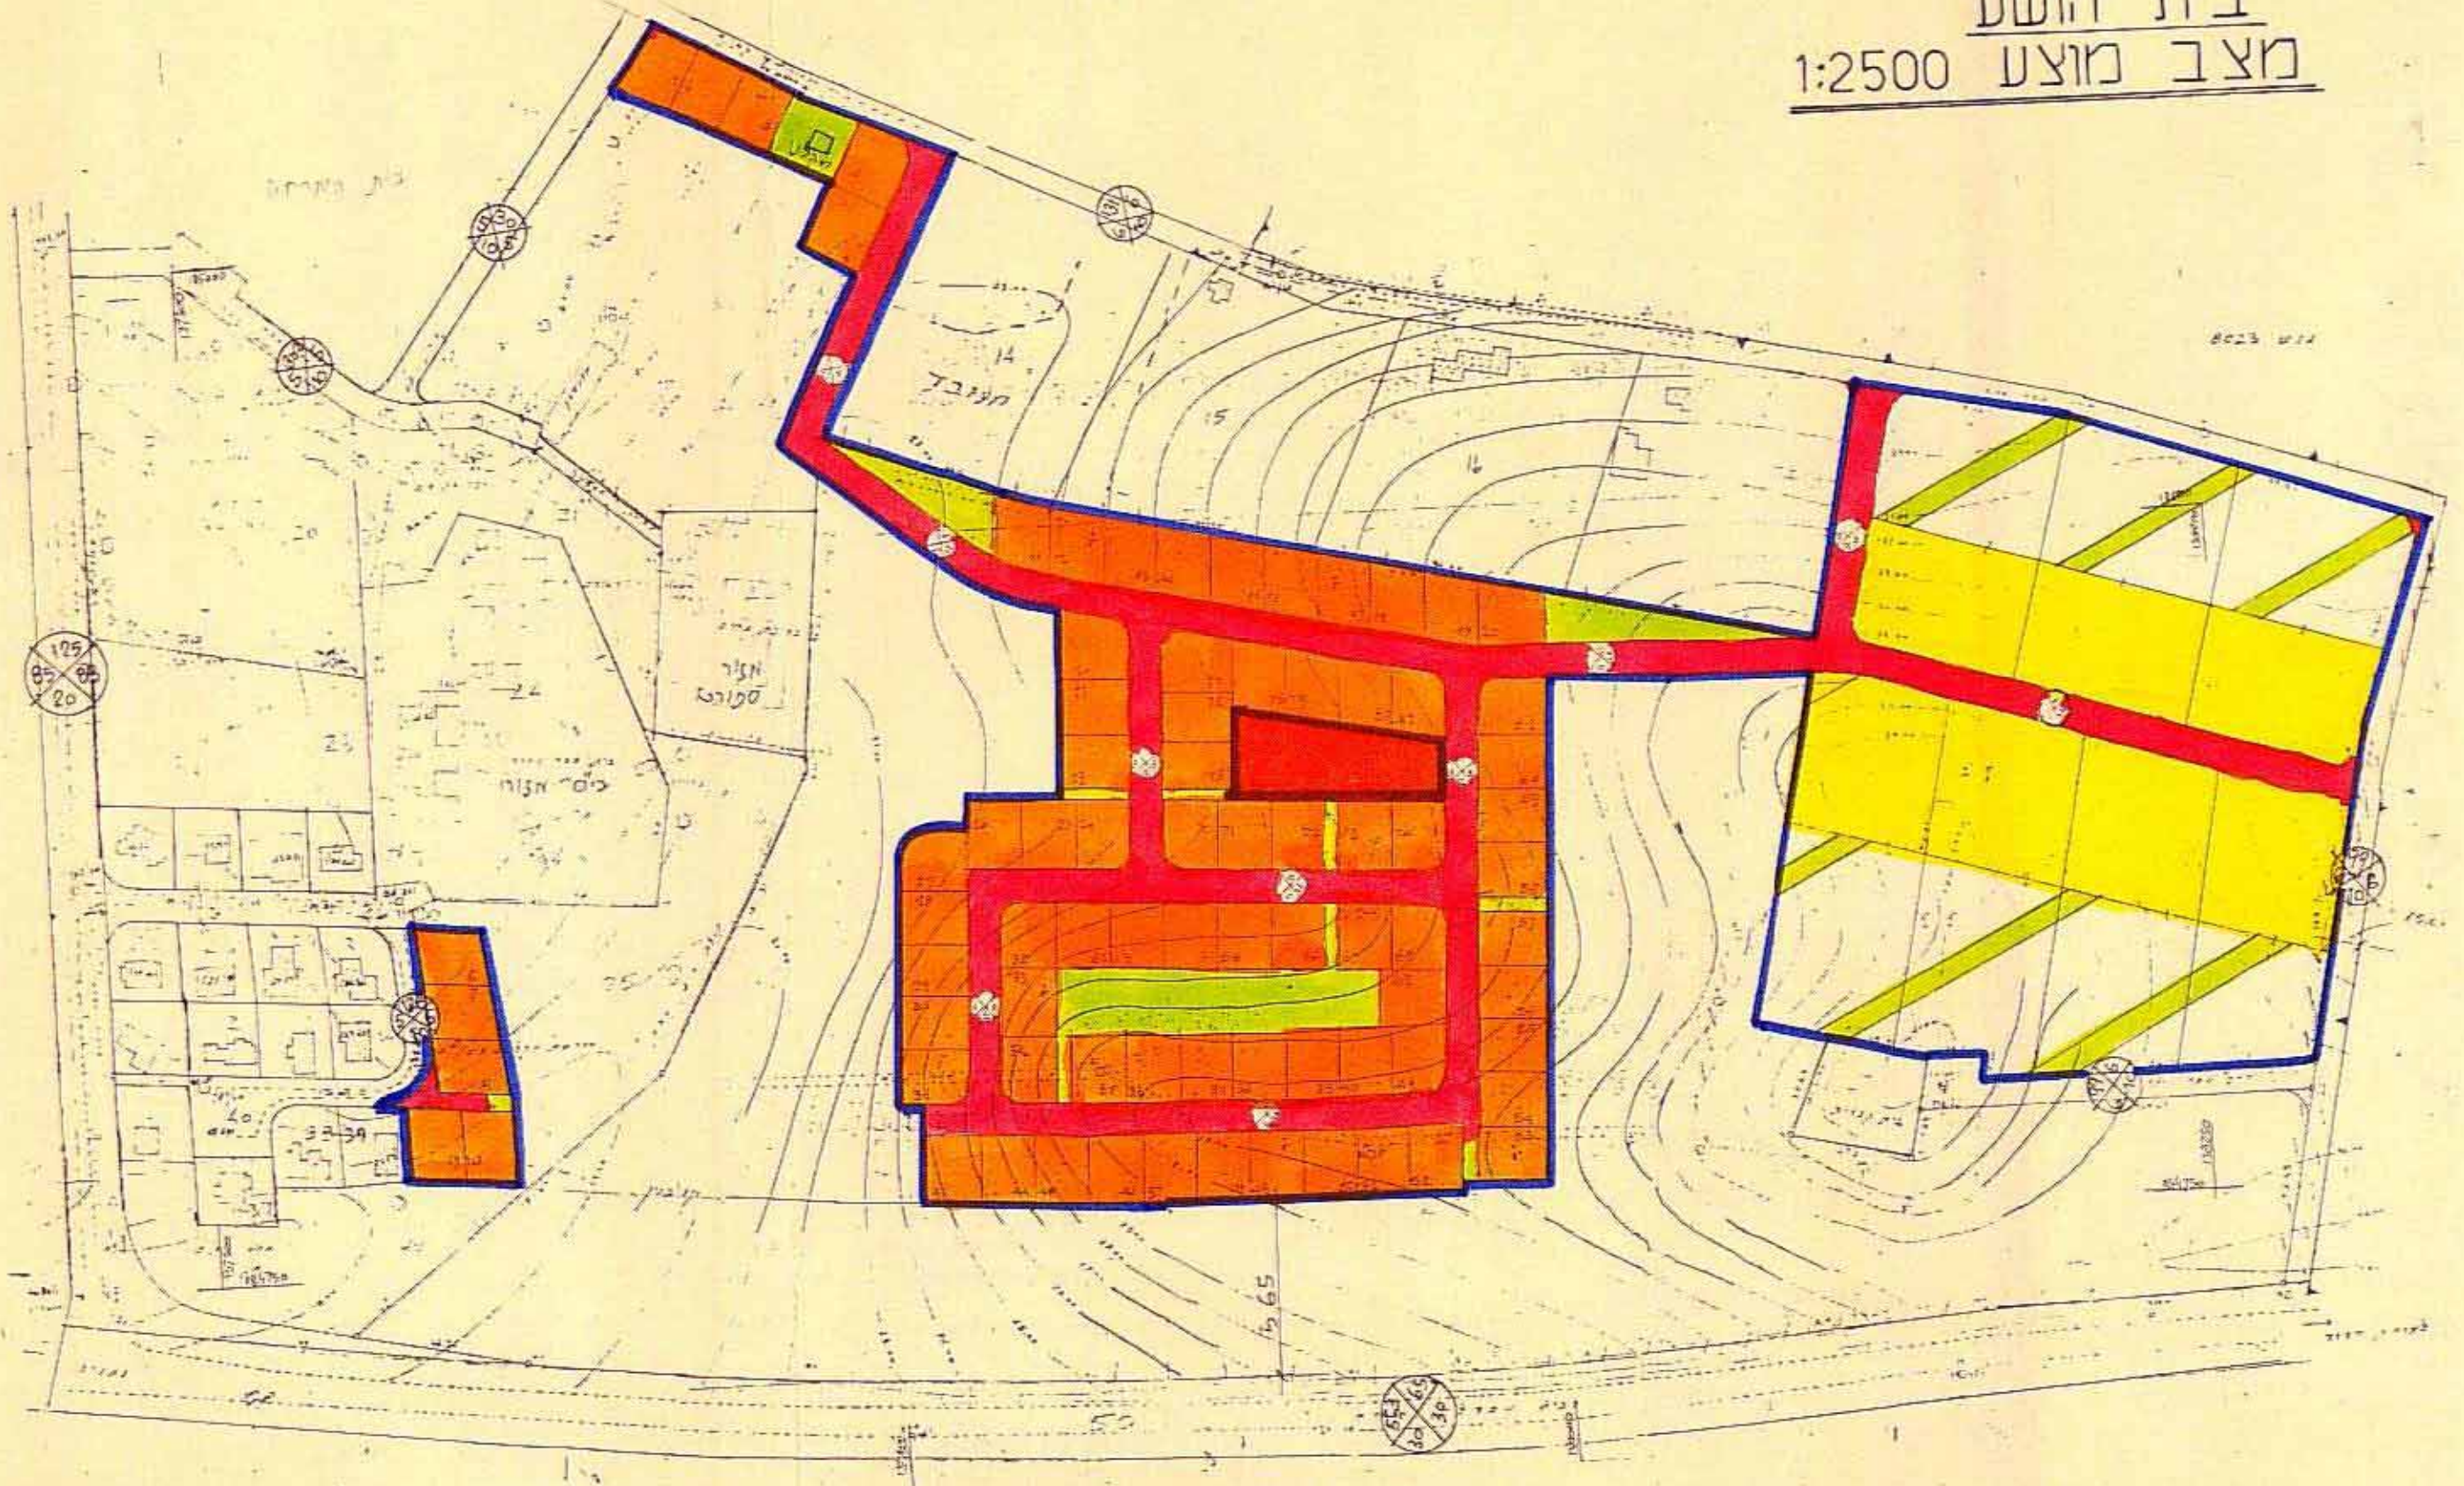

מושב בצרה
מצב מוצע 1:2500
 (80 יח"ד - הרחבת המושב)

