


30.7.94
2738/94

מרחב תכנון מקומי-נתניה
תכנית מתאר מקומית נת/בזק/552/17
שינוי לתכנית מתאר נת/400/7 נת/100/ש-1985
ולתכנית מפורטת נת/287/1
עפ"י תקנון התכנון והבניה (חישוב שטחים ואחוזי בניה) (בתכנון ובהיתר)
התשנ"ב-1992
נפה - השרון
עיר - נתניה
מחוז - המרכז
גוש 8273 חלקה 95
היוזם: רזניק
המגיש: רזניק
בעל הקרקע: רזניק ואחרים
המתכנן: מרטן אפשטיין אדריכלים - ברנר 10 נתניה
שטח התכנית - 860 מ"ר
קנה מידה - 1:250 / 1:2500

אישורים:




קשר: 8273
חלקה 95
השטח 0.860
הזון עבוד: דניק
קיש 1:250

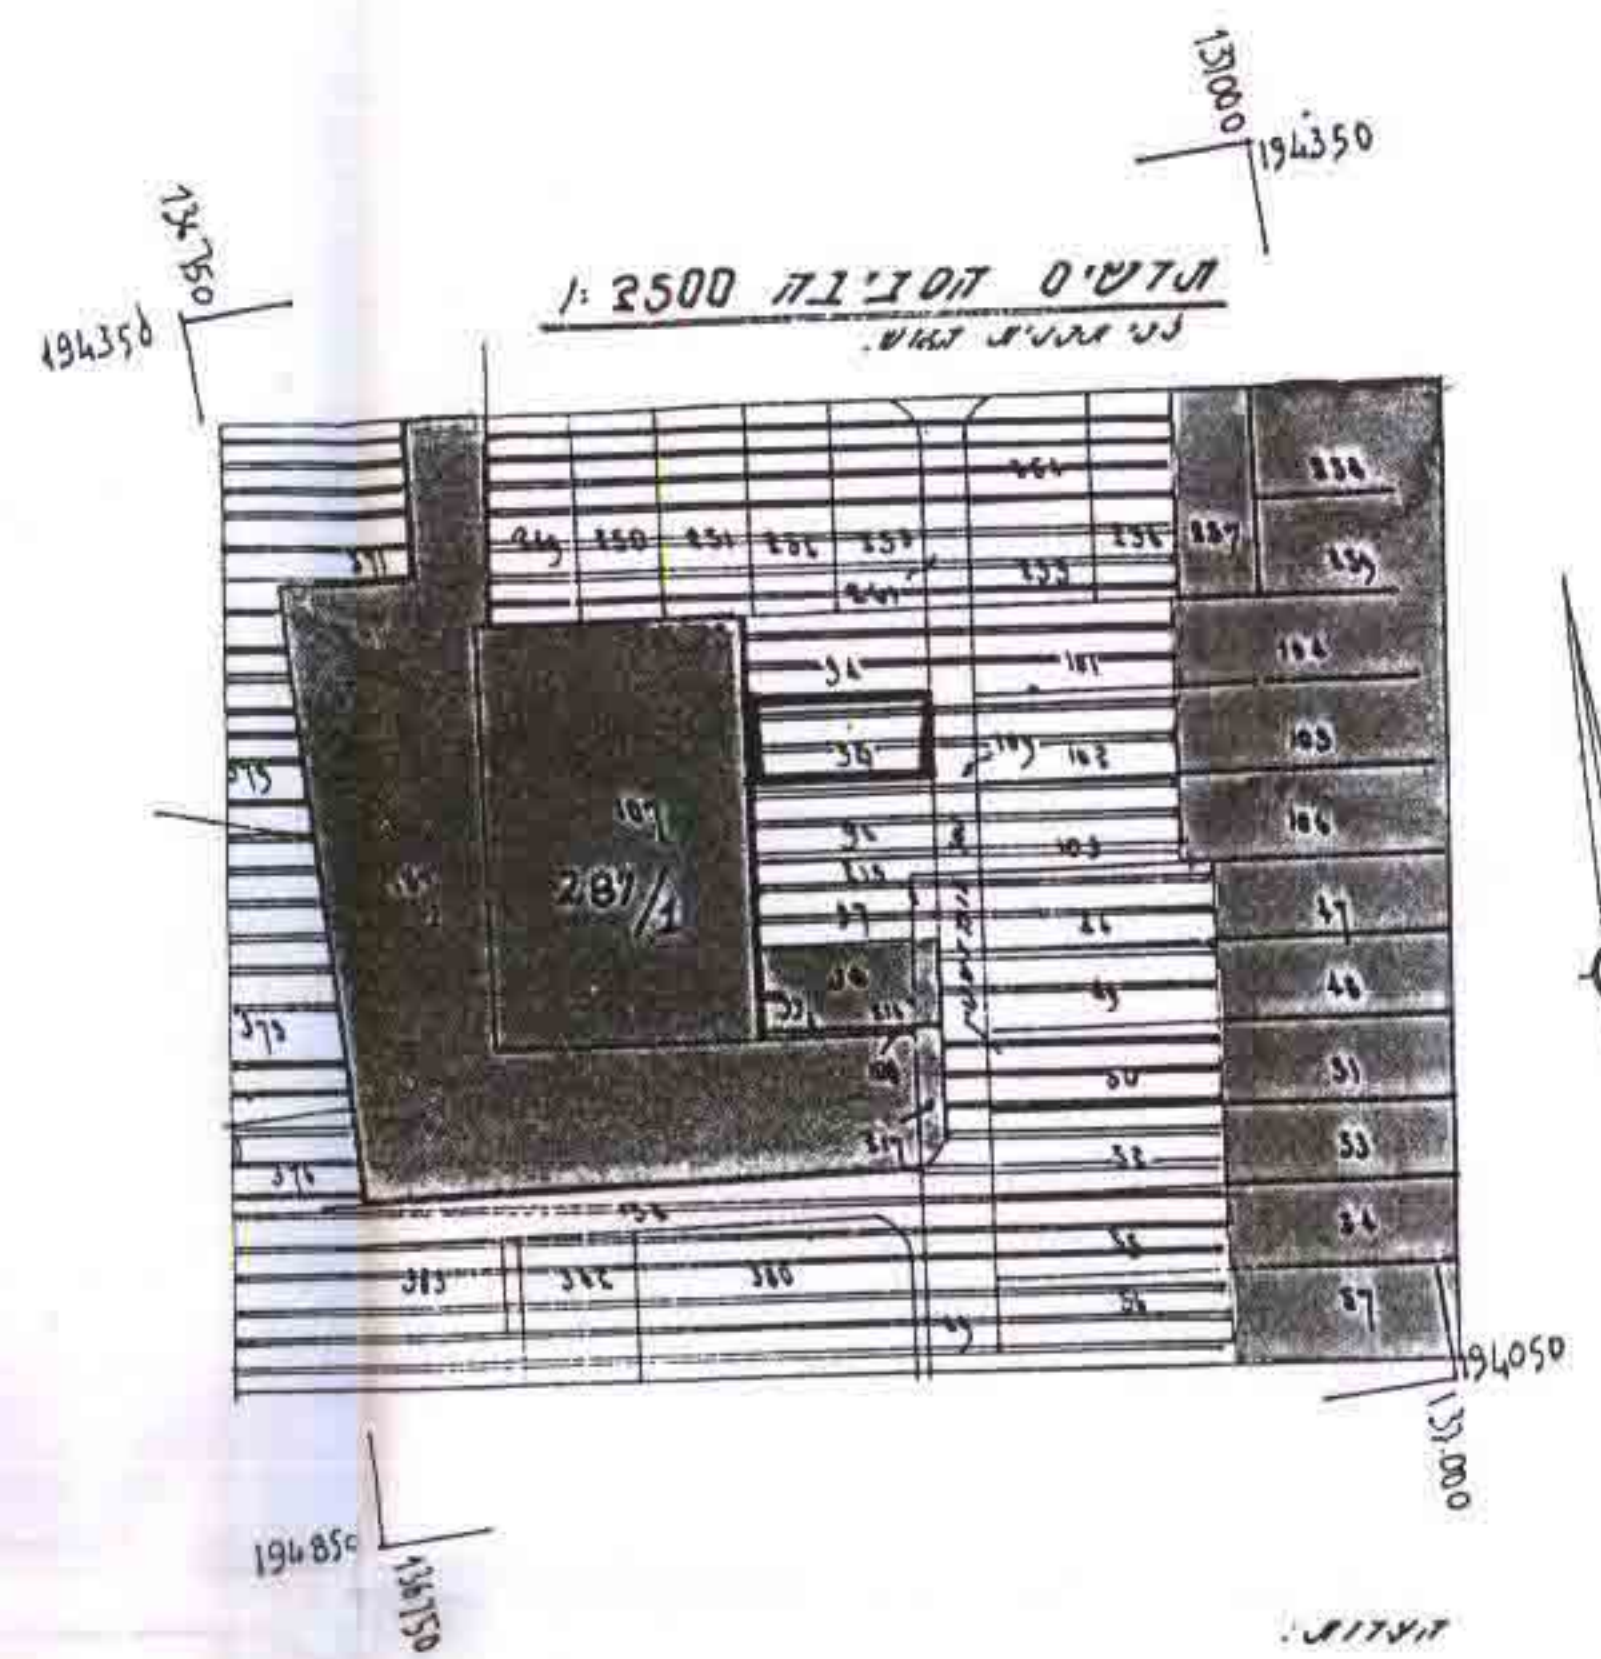

מקרא	
גבול התכנית	
אזור מגורים ז' ע"פ נת 100/ש-85	
אזור מגורים מיוחד	
סימון דרך	
דרך קיימת	
ש.ב.צ	

טבלת יעודי קרקע

נוש	חלקה	יעוד	שטח במ"ר	שטח ב %
מצב קיים	8273	95	מגורים ז' עפ"י נת/100/ש-85	860
מצב מוצע	8273	95	מגורים מיוחד	860

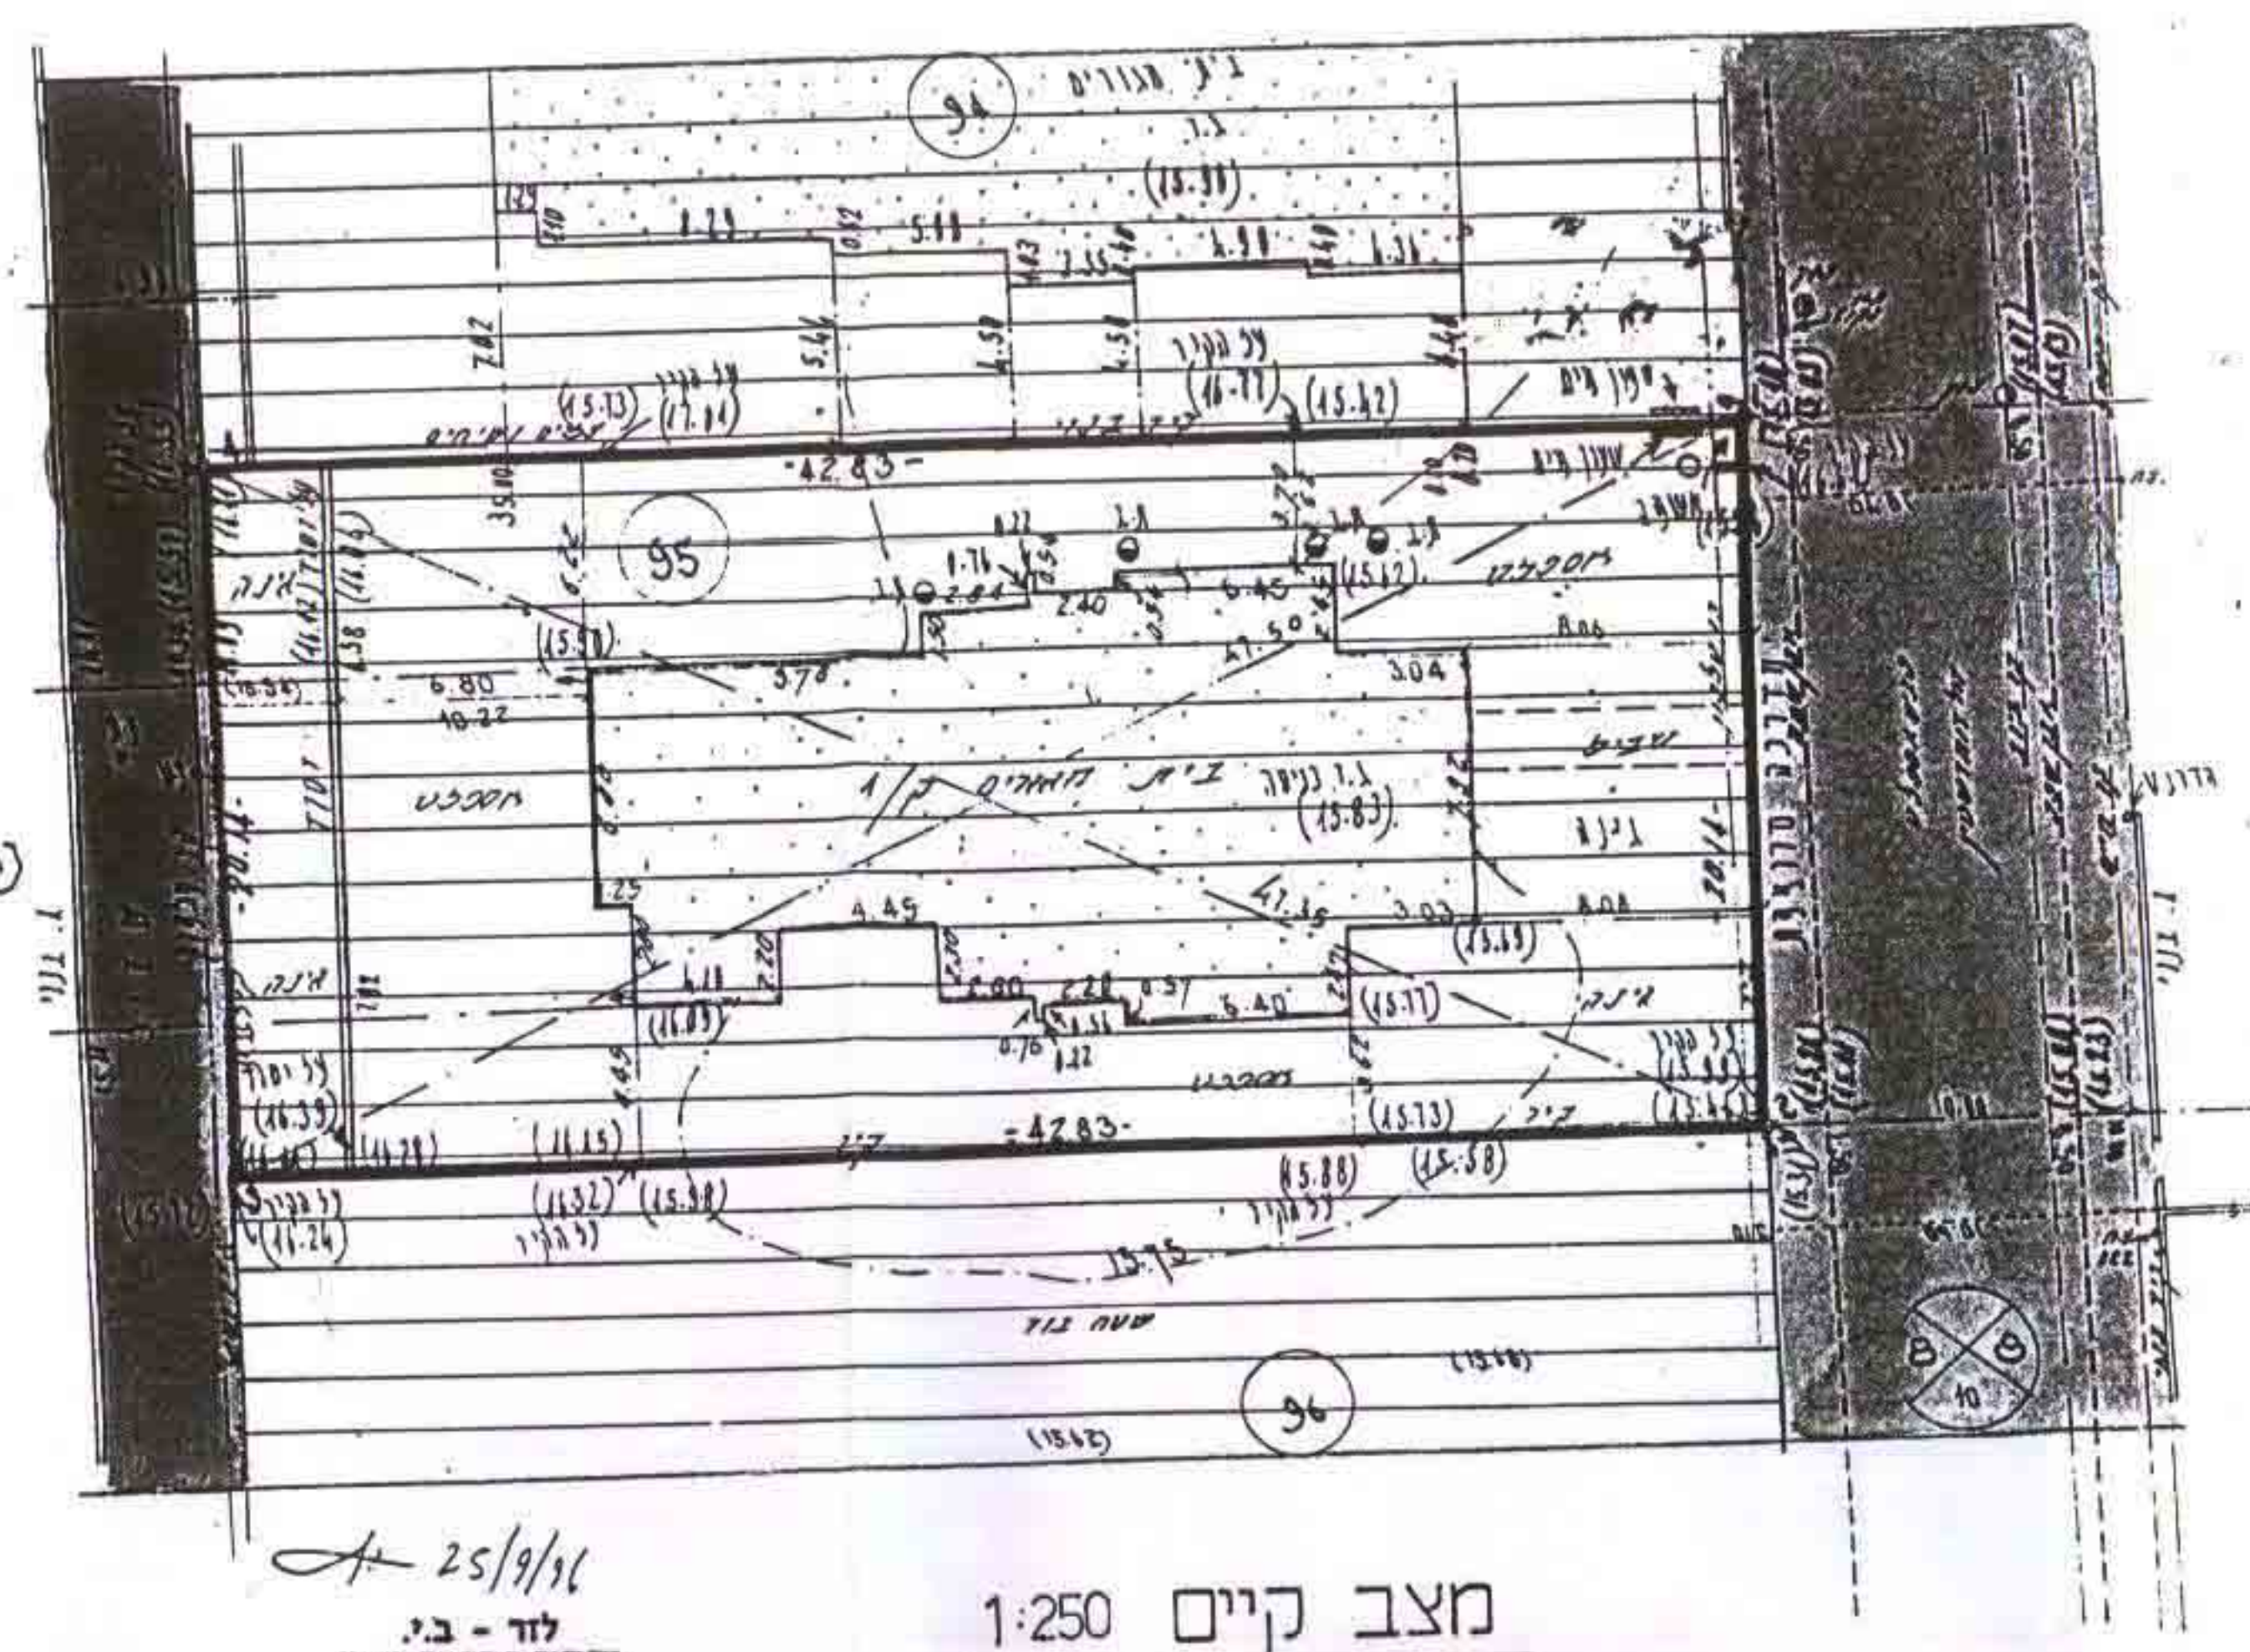

מצב קיים 1:250


25/9/94

לד - ב.י.
מדידת הנדסית בע"מ
רח' תל-חי 6 נתניה 42403
טל 09-828151

1.7.94

ב/ציון/א.ד.הנדס גאודט ומועד חוסמך

27.11.94

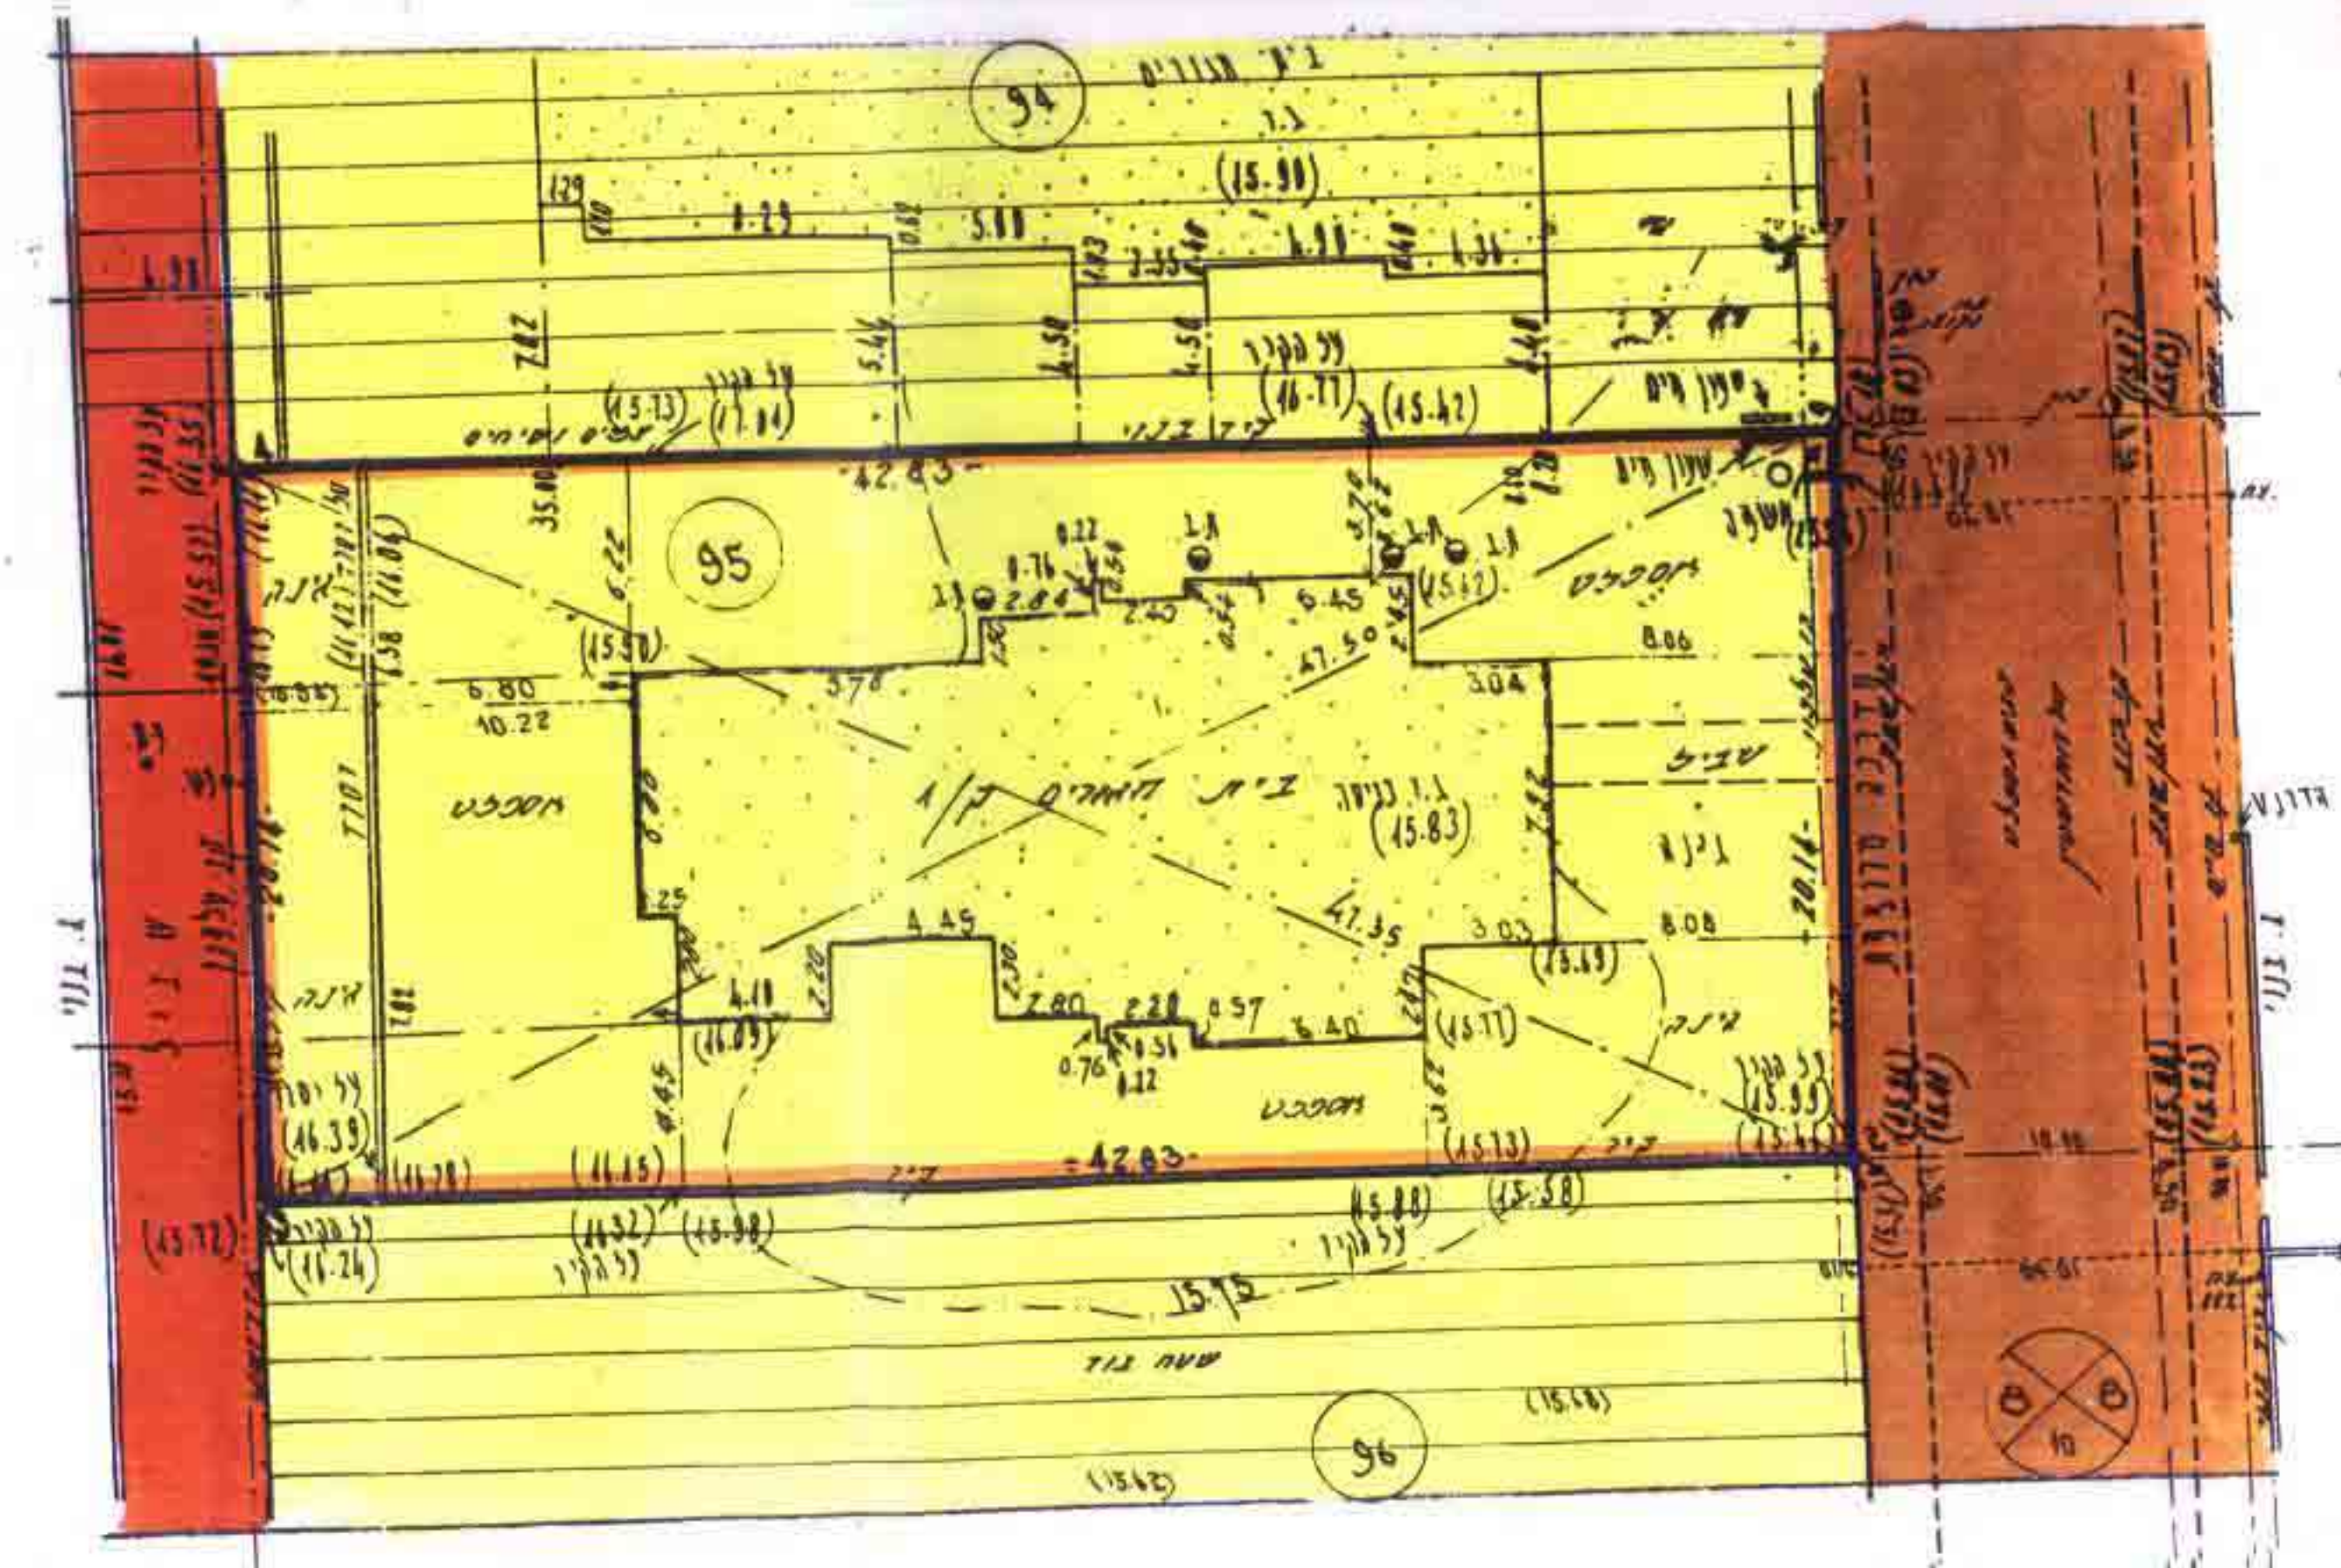

מצב מוצע 1:250

26.6.97

לד - ב.י.
מדידת הנדסית בע"מ
רח' תל-חי 6 נתניה 42403
טל 09-828151

1.7.94

ב/ציון/א.ד.הנדס גאודט ומועד חוסמך

27.11.94