

מ"י רע/מ/ק 353/1 רעננה 68/א

מרחב תכנון מקומי רעננה

תוכנית שינוי מתאר מס רעמק/ו 353
שינוי תוכנית מתאר מס רע/ו 212

- מחוז : מרכז
- נפה : פתח-תקווה
- מקום : רעננה
- גוש : 6586
- חלקה : 667
- שטח התוכנית : 764 מ"ר
- יום התוכנית : נצח דויד
- המתכנן : אדריכל מורים גוליאק
- קנה מידה : 1:250 ו 1:2500





העירייה
גנולות החלקה חנואר'ט ביחפה
2 מוסמכים במוסמכים גביע

לא לצרכי רשום
תאריך: 20.6.96

שינוי גורדון - ציון מלמזדה
מוהנדסים ומוסמכים
שמאות במקרקעין
רשיון מס' 404
מס' 313199
מישרד רח' רפין 9, הרצליה
טל. משרד 09-588444

- מקרא:
- גבול התוכנית:
 - דרך קיימת:
 - אזור מגורים א:
 - אזור מגורים ב:
 - אזור מגורים ב מיוחד:
 - אזור מגורים ג:
 - שטח ציבורי פתוח קיים:
 - שטח לבנין ציבורי קיים:
 - מבנה מוצע:
 - מבנה להריסה:
 - מספר דרך:
 - קו בנין:
 - רוחב דרך:
 - מספר חלקה קיים:
 - שטח מסחרי:

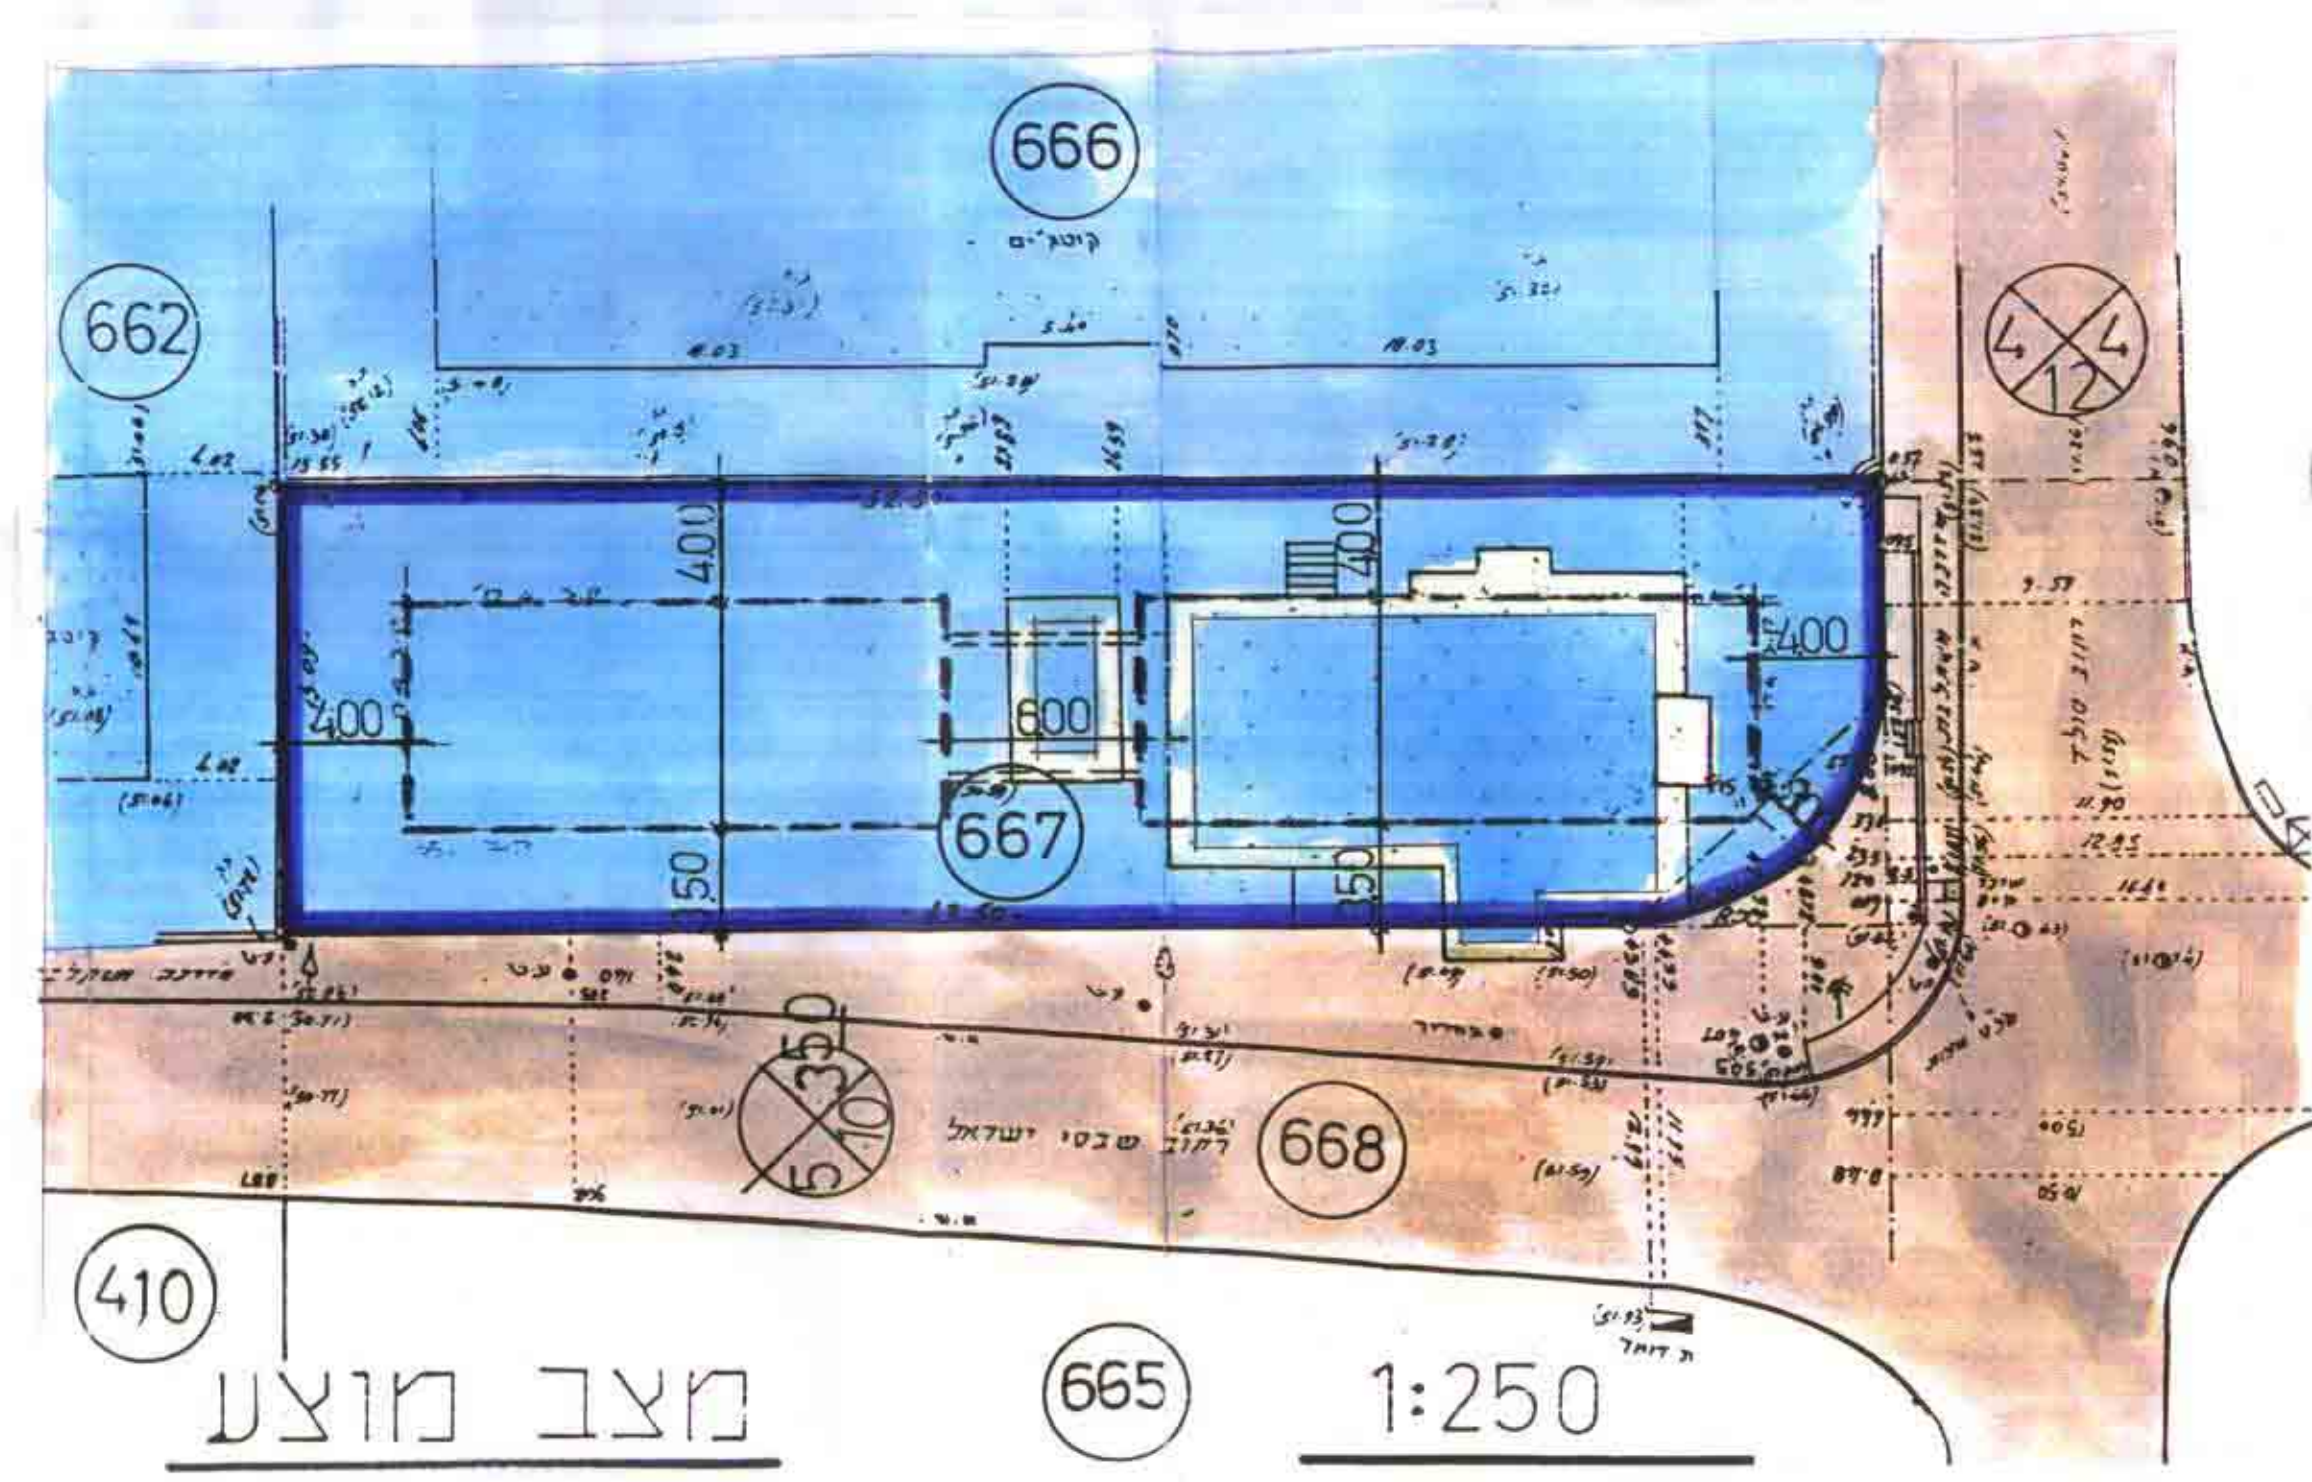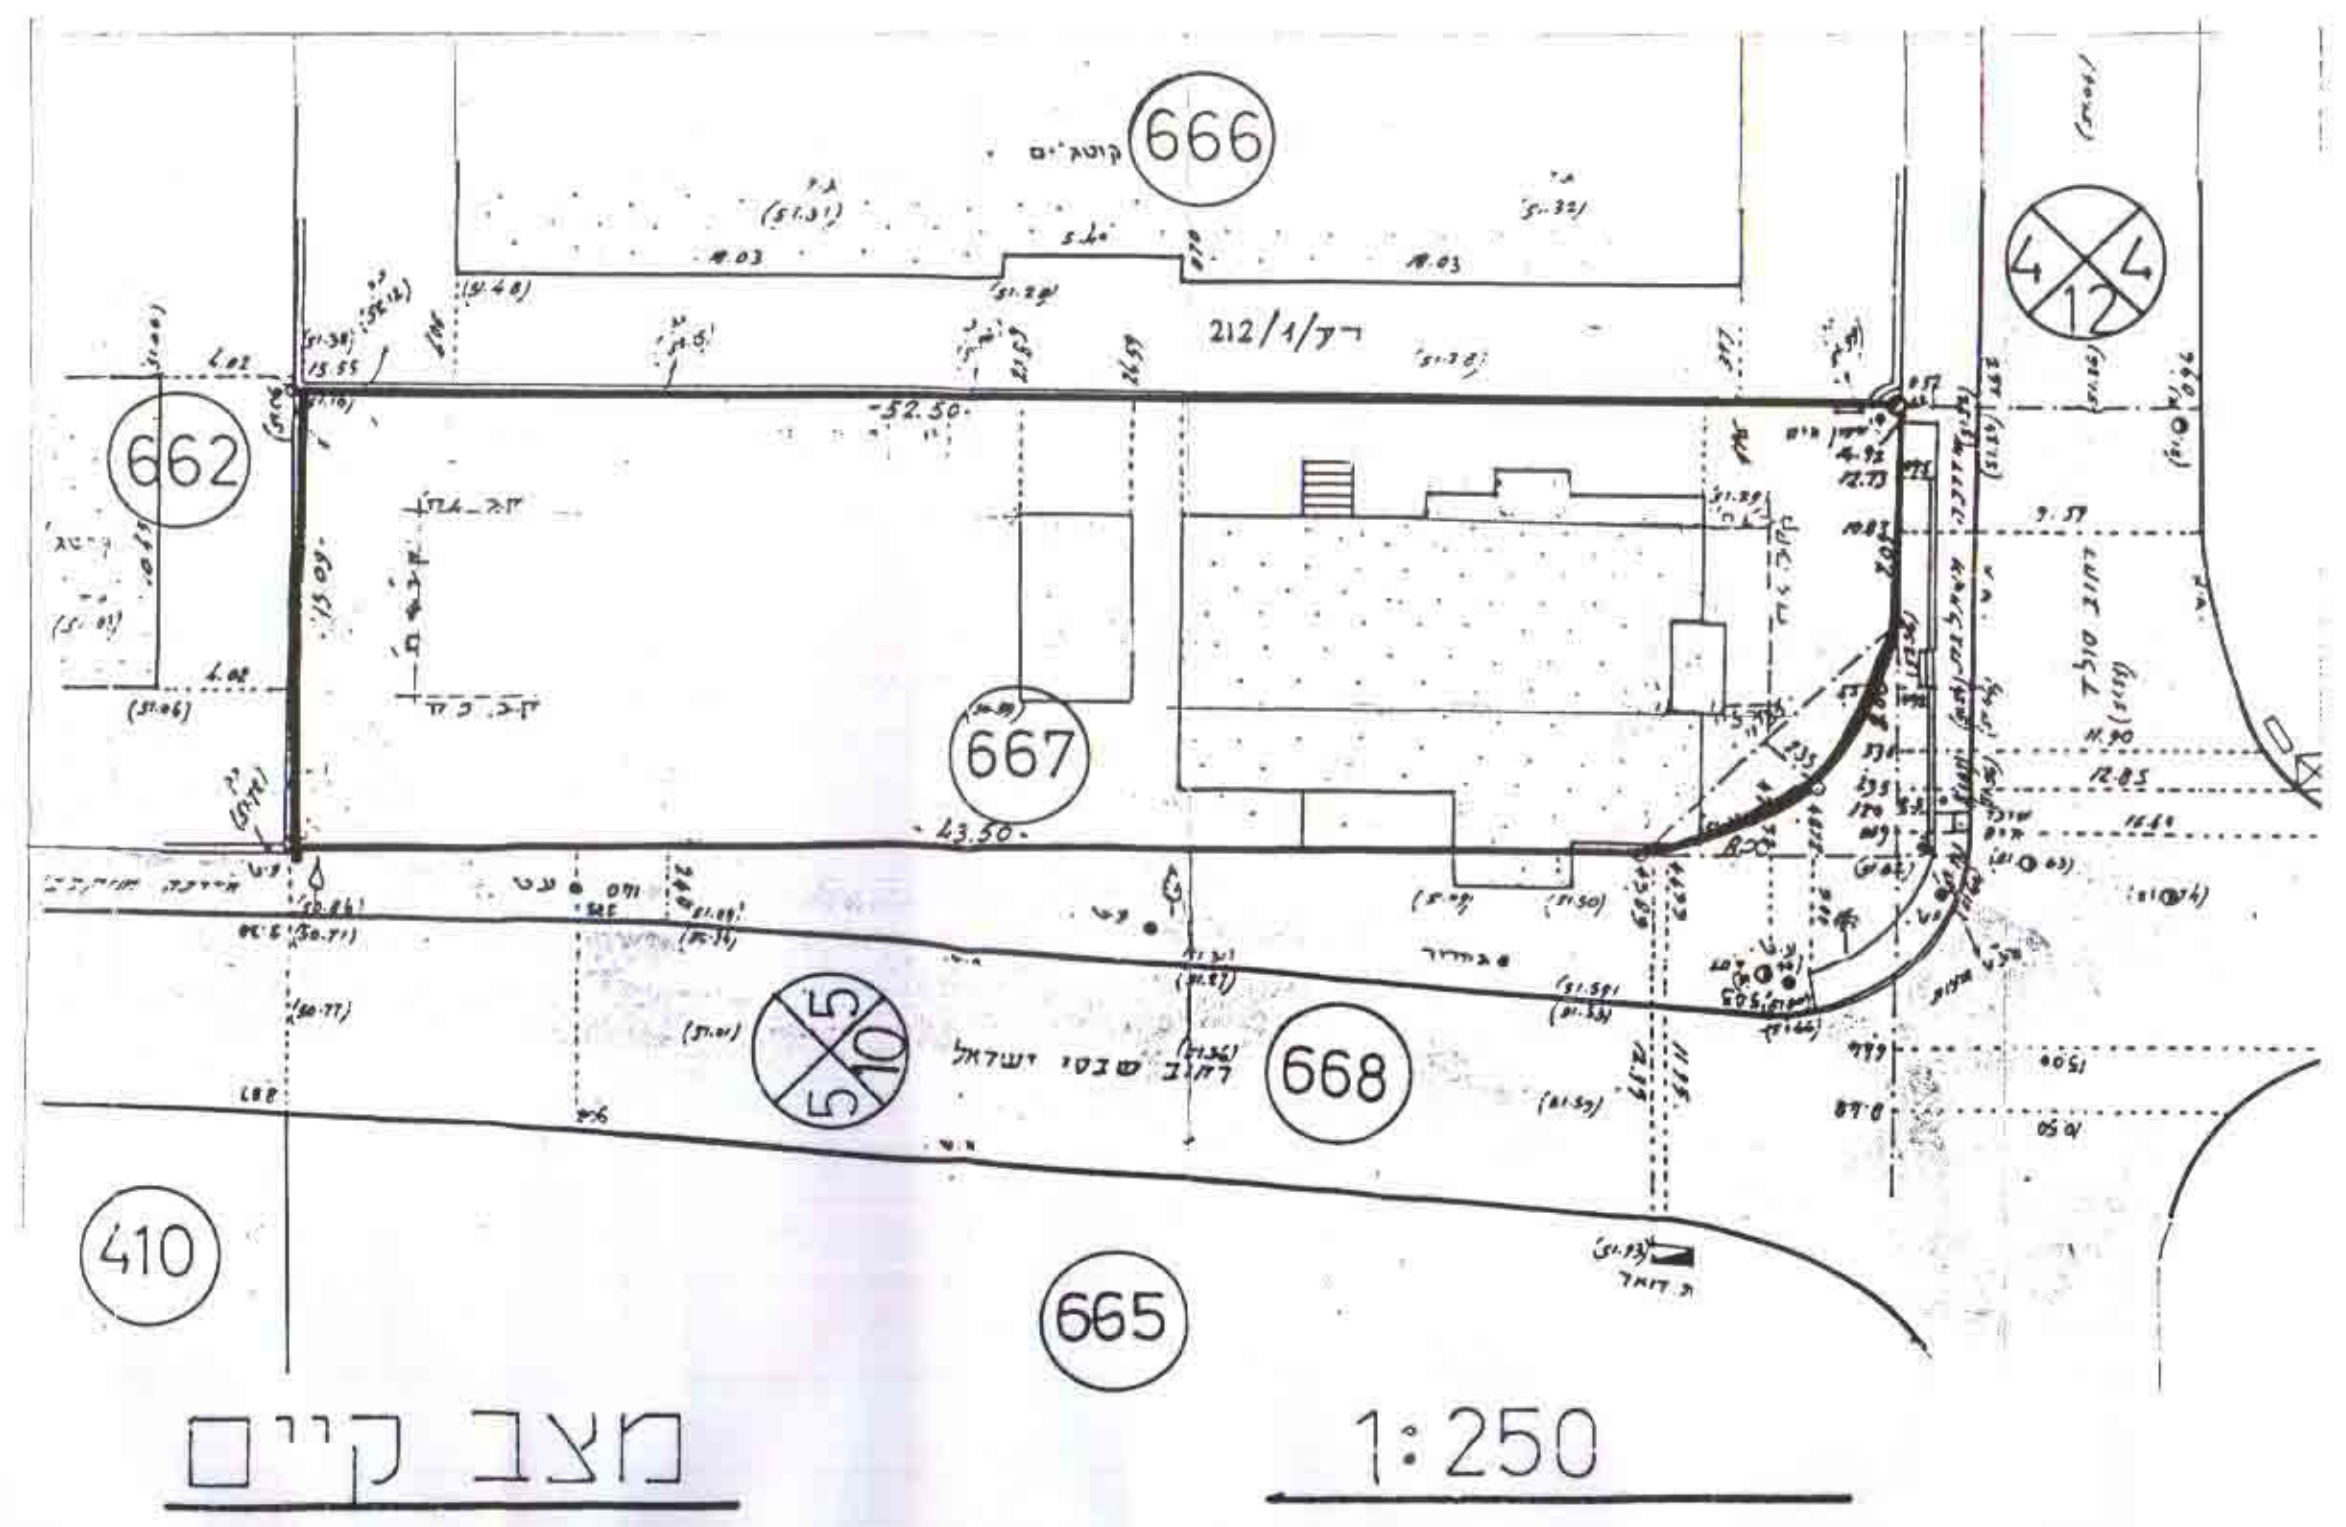

מצב קיים			מצב מוצע		
מס' חלקה	שטח	מס' חלקה	מס' חלקה	שטח	מס' חלקה
667	764	3	667	764	4

חתימות:
יוםם התוכנית:
המתכנן:

מורים גוליאק
ארכיטקט
רח' חרושת 19 רעננה
ת.ד. 286 רעננה 43101
טל. 09-7601793, פקס 09-7424070

ועדת משנה - רעננה
אישור תכנית מס' 353/1
ועדת משנה חלוקה לחטיבת אזור התכנית
בשבת מס' 25.837
מס' 353/1