

תכנית שיכון ציבורי

בת חן

הוכן על פי חוק רישום שיכונים ציבוריים (הוראת שעה) תשכ"ד - 1964.

תרשים הסביבה



תכנית מס' 3/70/2 שינוי לתש"צ מס' 3/70/1.

מחוז : המרכז

נפה : השרון

גוש : 8499 חלקות סוכיות מס' 20, 21.

שטח התכנית : 2,100 דונם.

קנה מידה : 1:1250

מקרא :

גבול התכנית




מגורים

לוח השטחים והאזורים

שם האזור	מס' המגוש	שטח בדונם	ב. %
מגורים	1, 2	2,100	100.0
סה"כ		2,100	100.0%

חתימת בעל הקרקע
מינהל מקרקעי ישראל

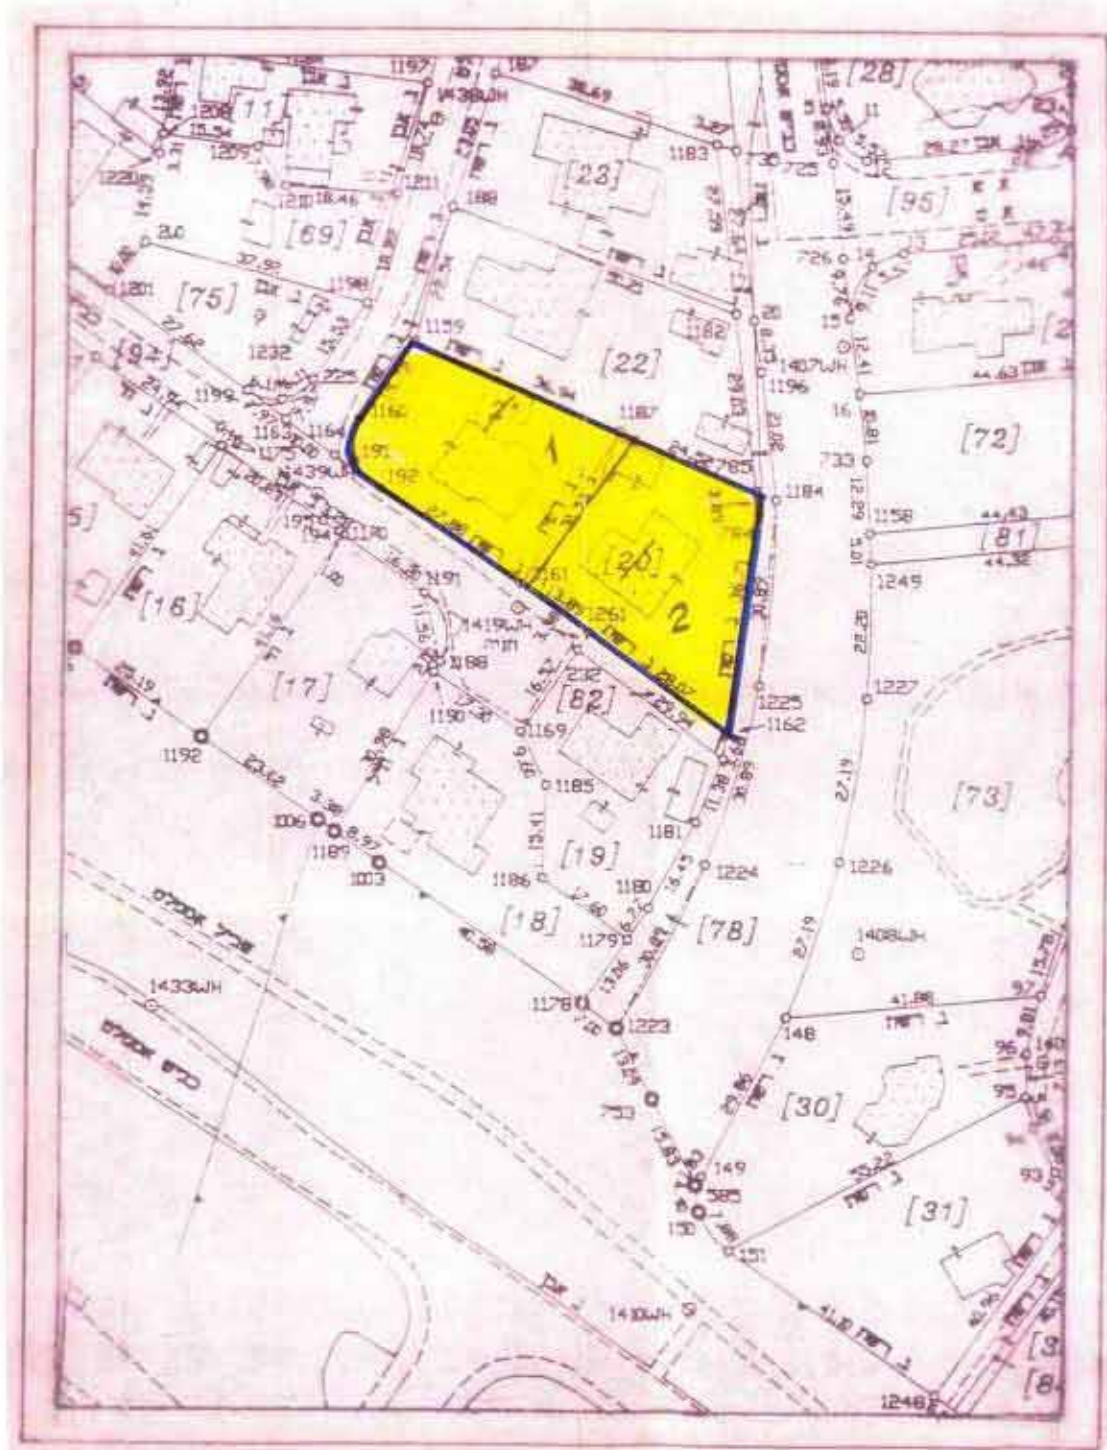

חתימת היוזם

המרכז לרישום עירוני

מינהל מקרקעי ישראל



שירות המבחן

חתימת המגיש

משרד הבינוי והשיכון

הדפוס