

11.11.93

15.11.93
105.11.93

מחוז המרכז

מרחב תכנון מקומי רחובות

תוכנית בנין ערים מפורטת מס' רח/400/36 המהווה שינוי לת. מתאר רח/400/א

- מחוז: המחוז
- נפה: רחובות
- עיר: רחובות
- גוש: 3704
- חלקה: 415
- שטח התוכנית: 818 מ"ר
- בעל הקרקע: משפ' אטיאס
- יוזם התוכנית: הועדה המקומית לתכנון ובניה רחובות
- עורך התוכנית: "דתם" אדריכלות והנדסה




נבדק וניתן בהפקיד / גאון
החלטת הועדה המחוזית / משנה מיוזמת
תאריך: מתכנן המחוז

- גבול התוכנית
- אזור מגורים ב' קיים
- אזור מגורים ב' מיוזם
- הפקעה
- כהר'סה
- חתימת היוזם

"דתם" אדריכלות והנדסה
רח' ויצמן 5, רחובות
טל. 08-472010


תאריך: 24.11.92

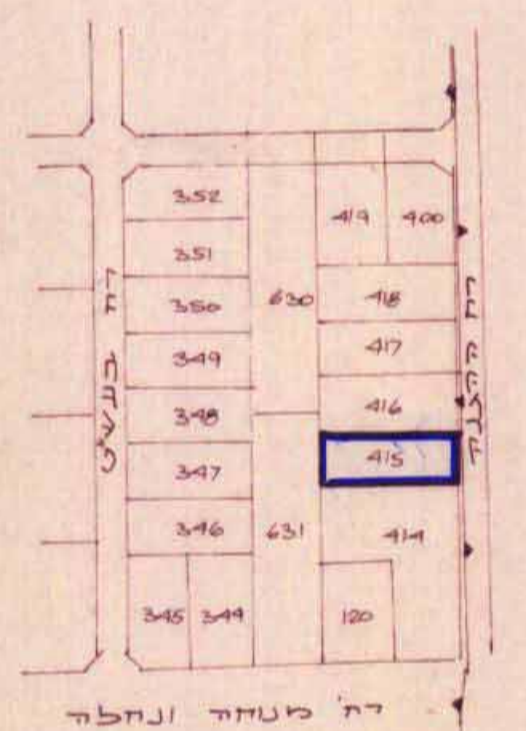


תדרשים סביבה 1:2500

טבלת שטחים


חלקה	מגורים	הפקעה	סה"כ
415	764.00 מ"ר	54.00 מ"ר	818.00 מ"ר

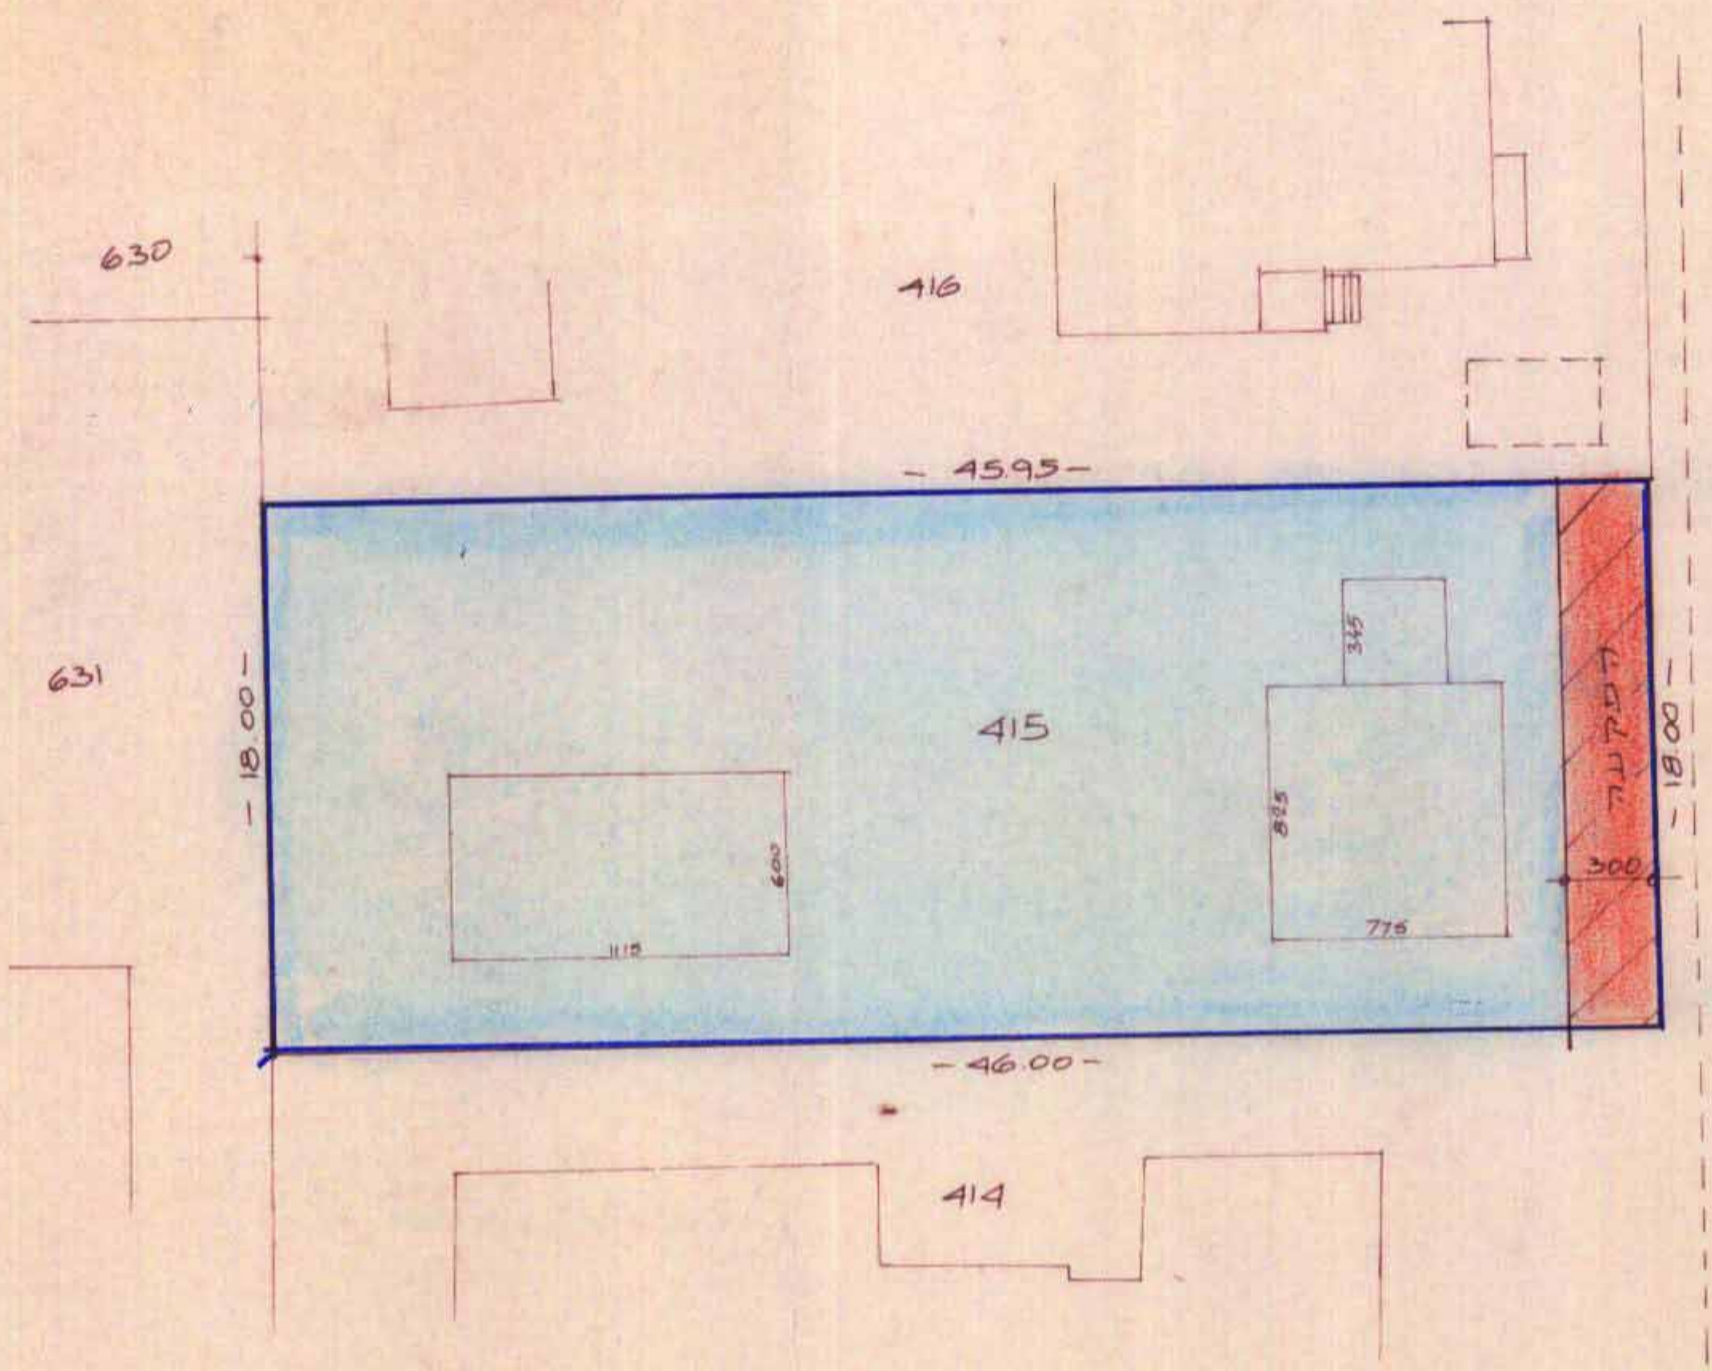

תדרשים מגרש מצב קיים 1:250

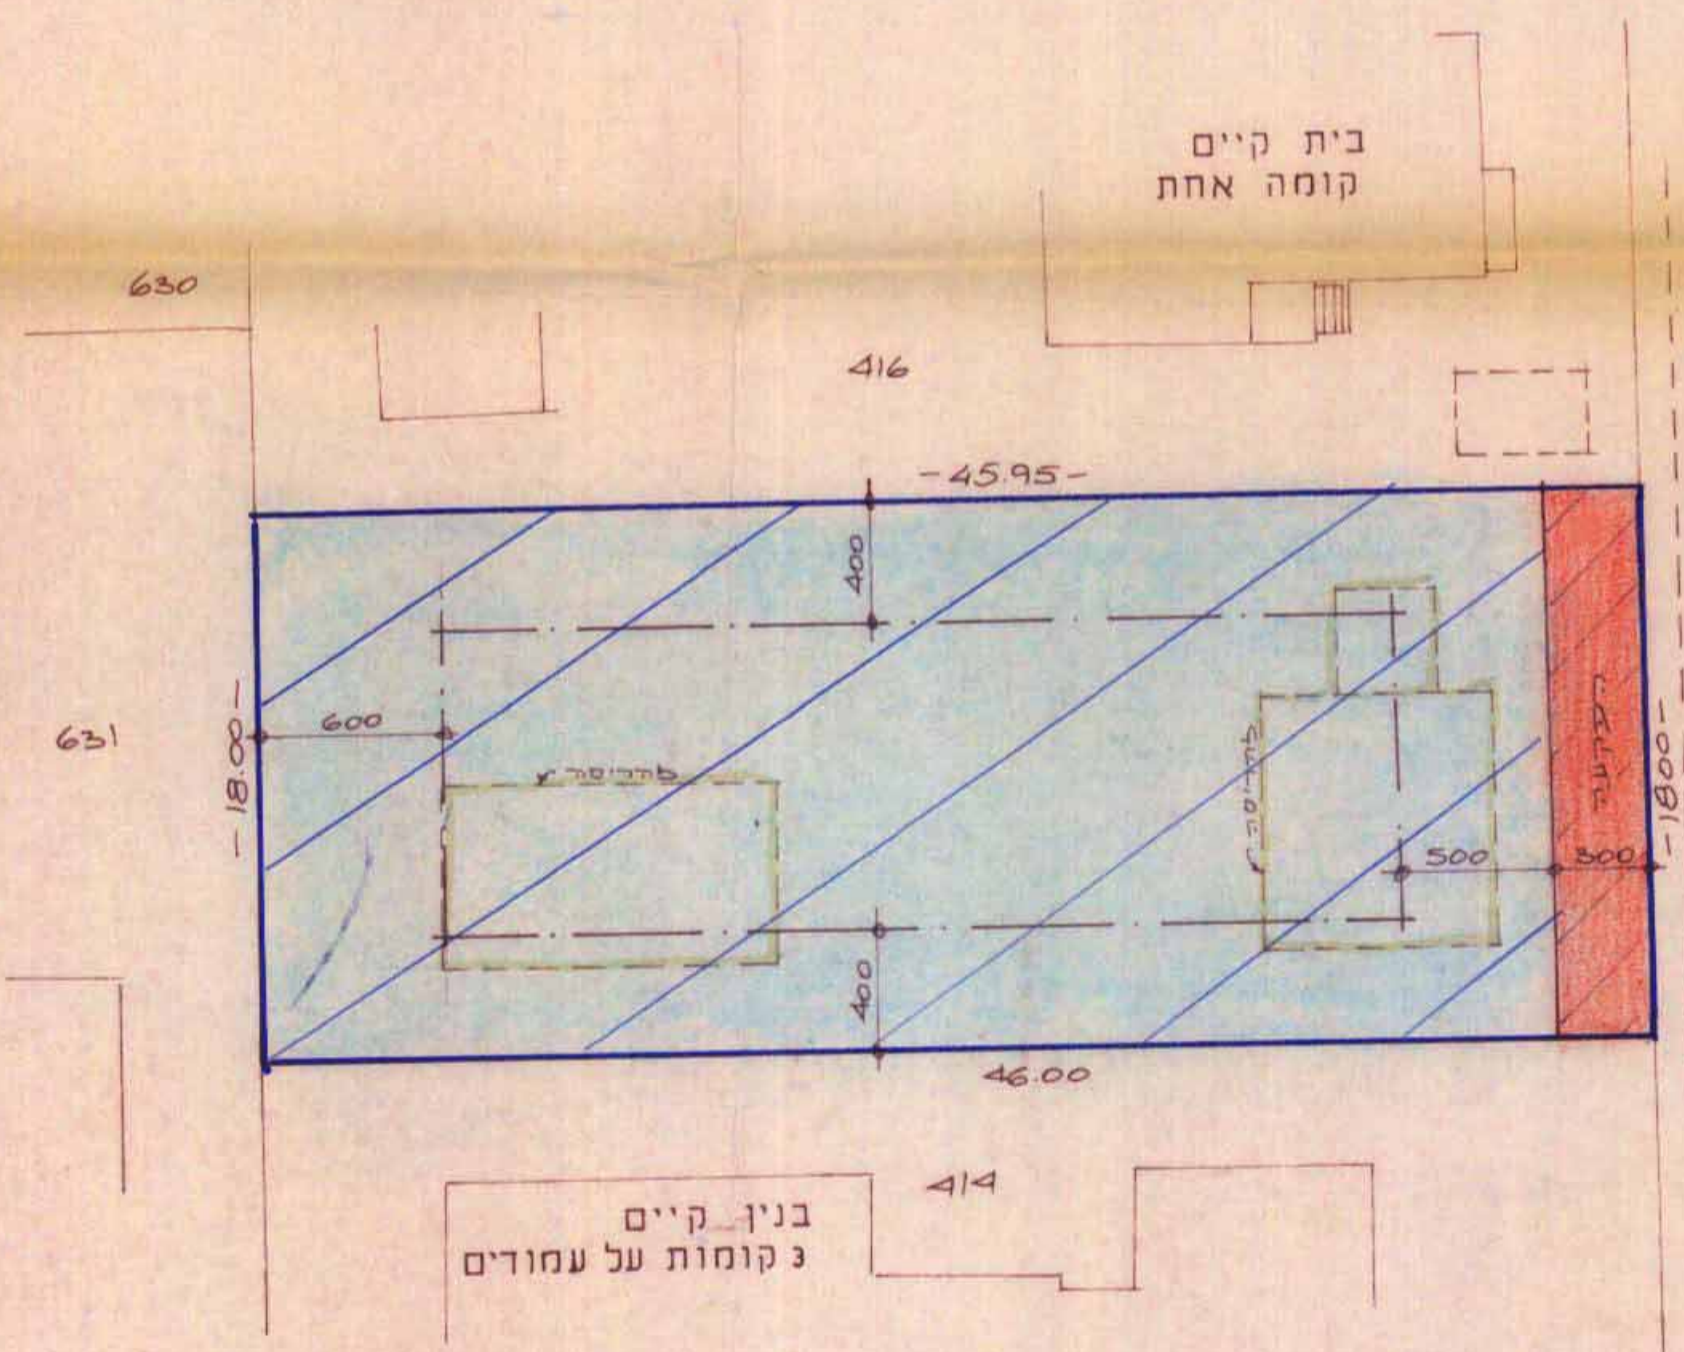

תדרשים מגרש מצב מוצע 1:250

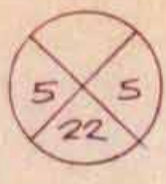

ת.ת.ת.ת.