



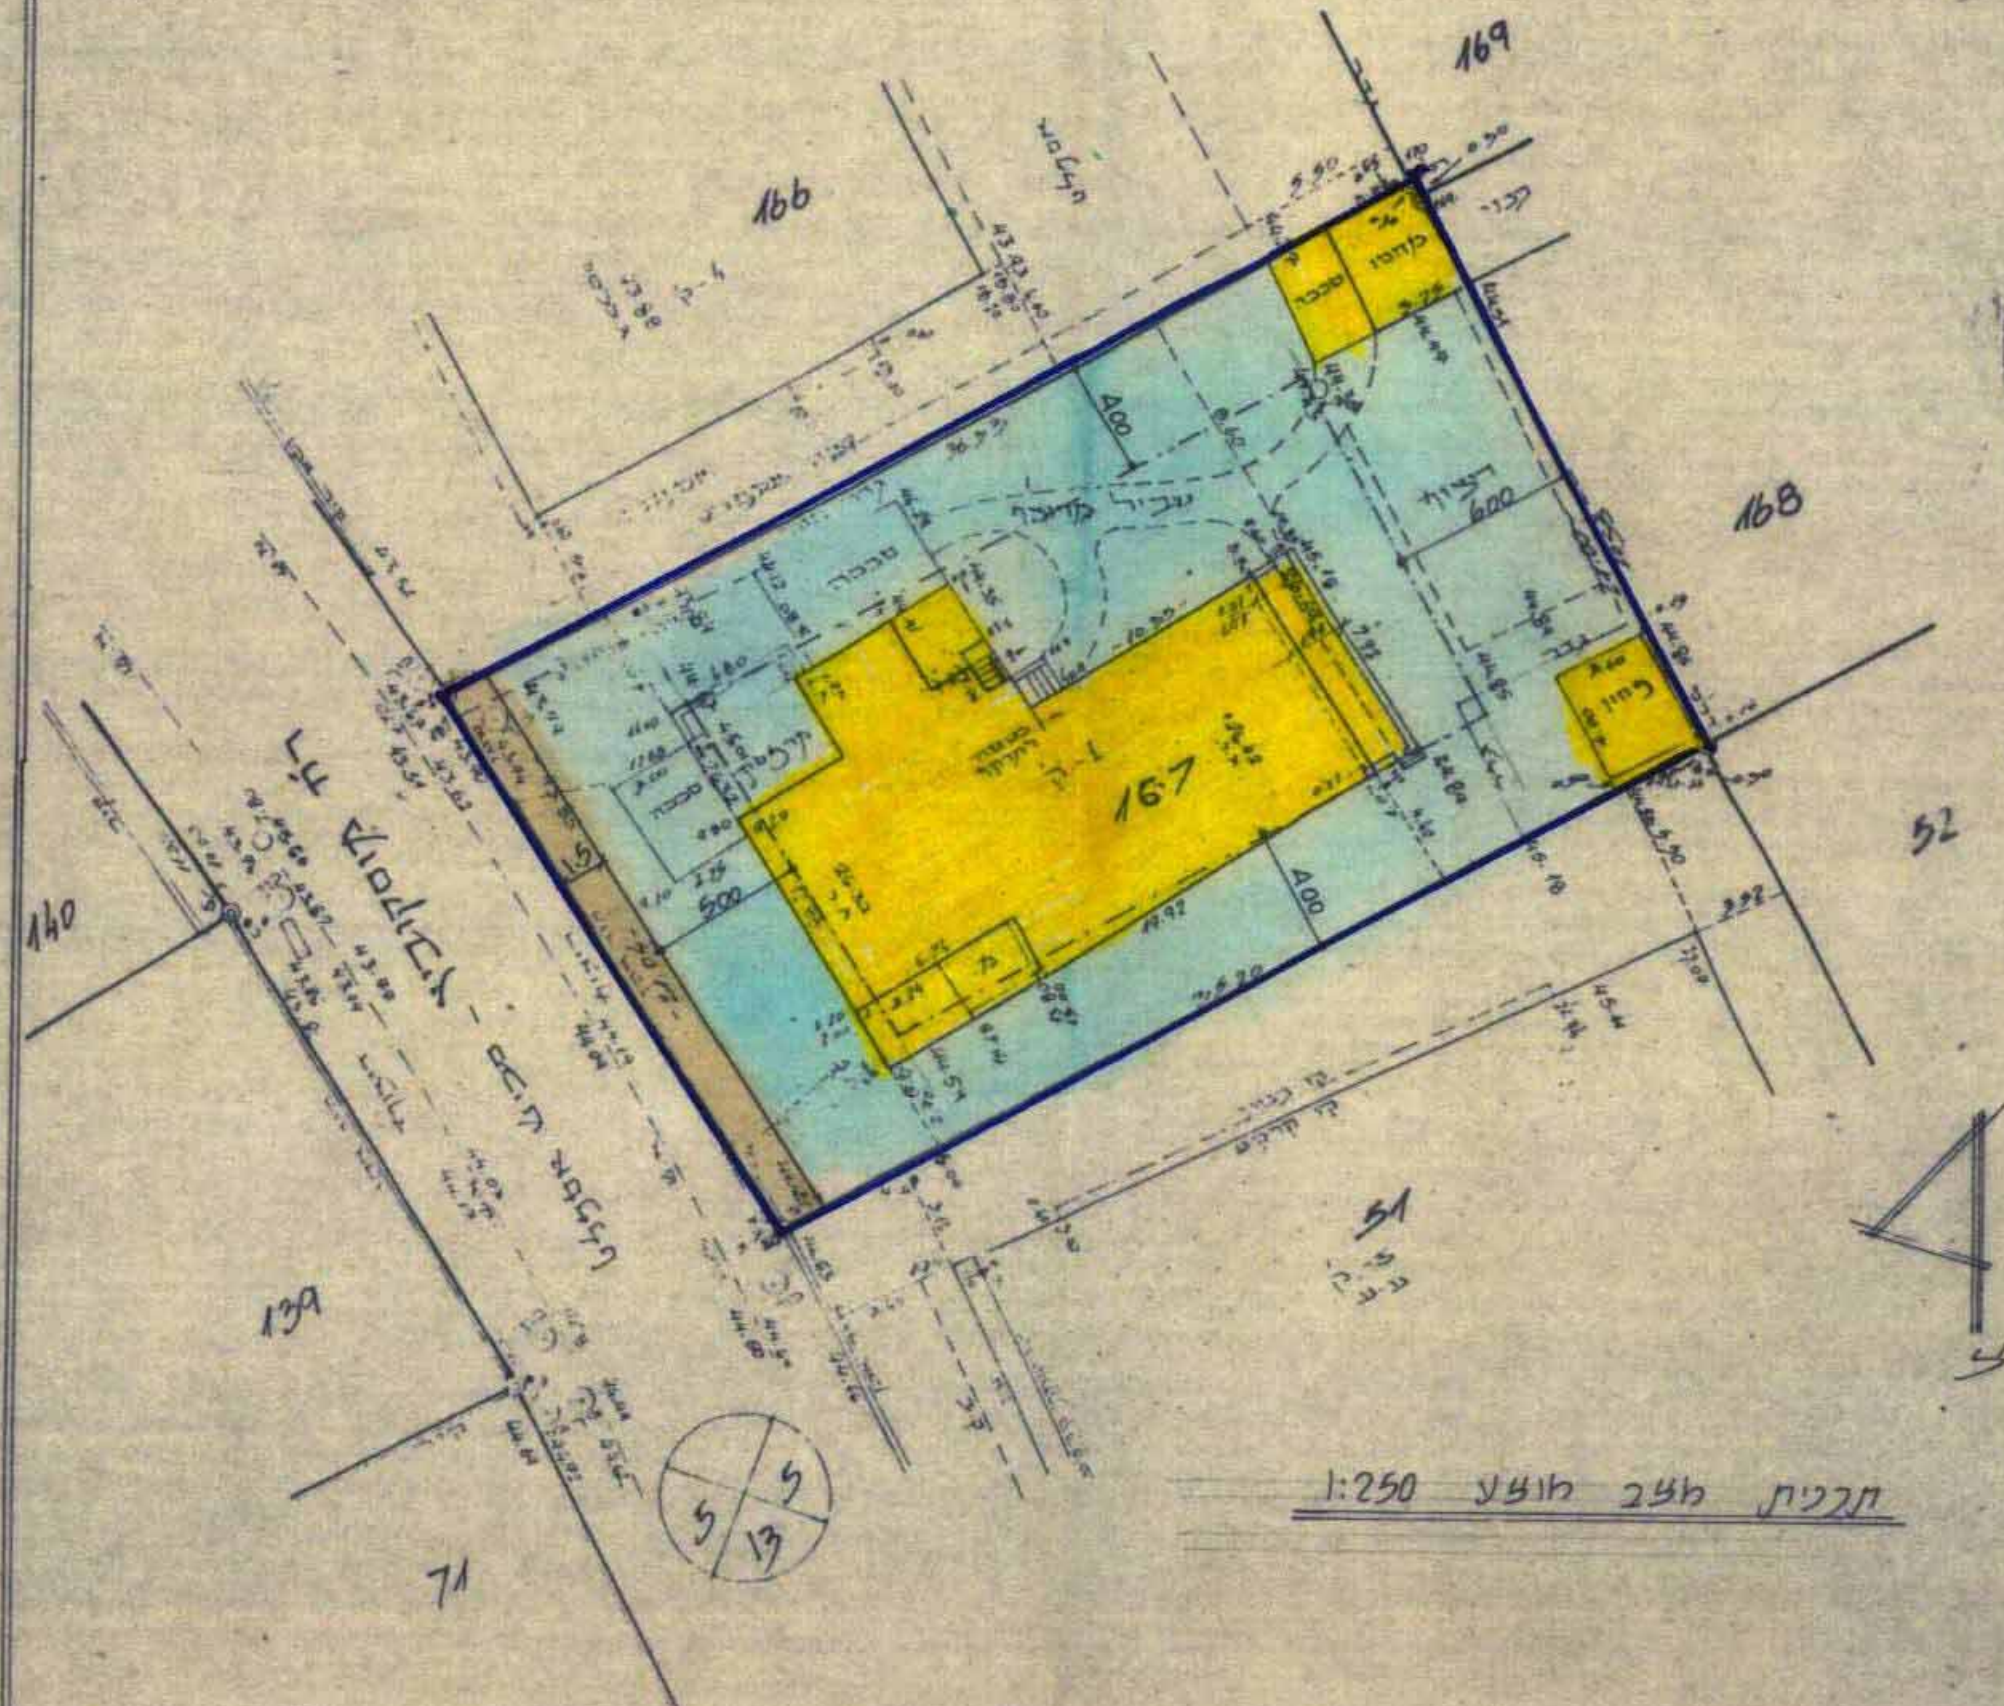


תוכנית מאבך מוצע 1:250

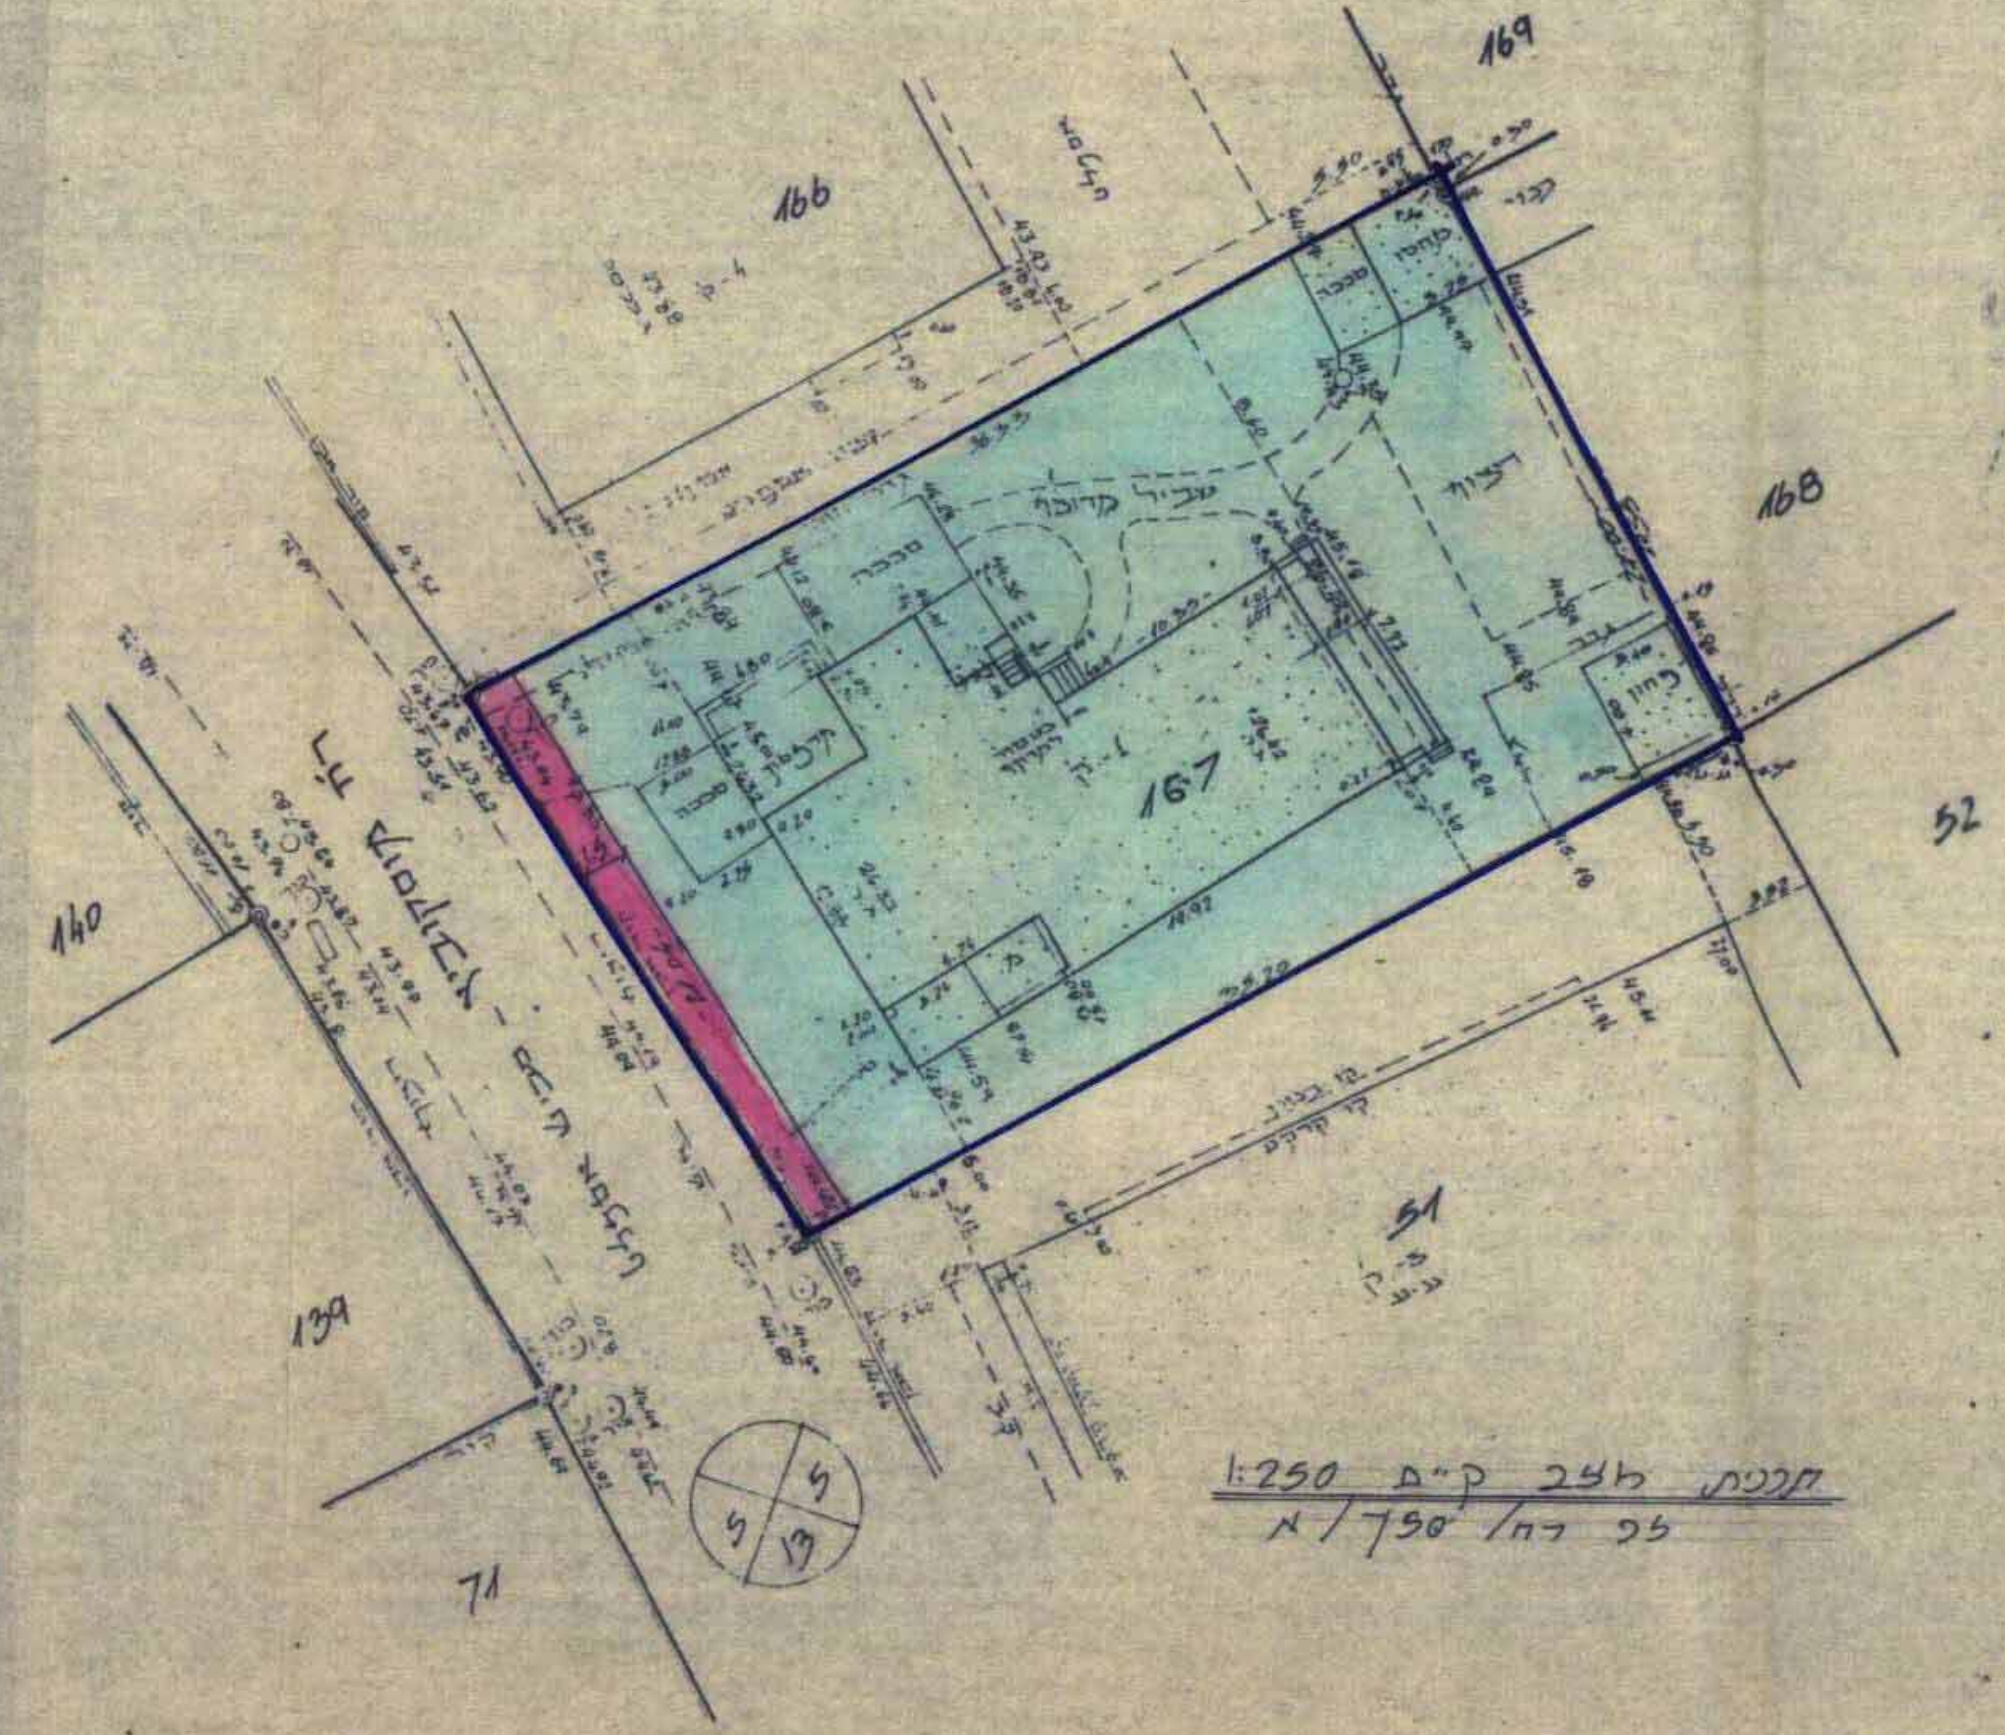

תוכנית מאבך ק"מ 1:250
לכ דח/750 א

טבלת שטחים

מ"עוד	שטח ב"ר	אחוז
לגורים ב'	719.5	95.8%
הפקעה לדרכ	31.5	4.2%
סה"כ	751.0	100 %

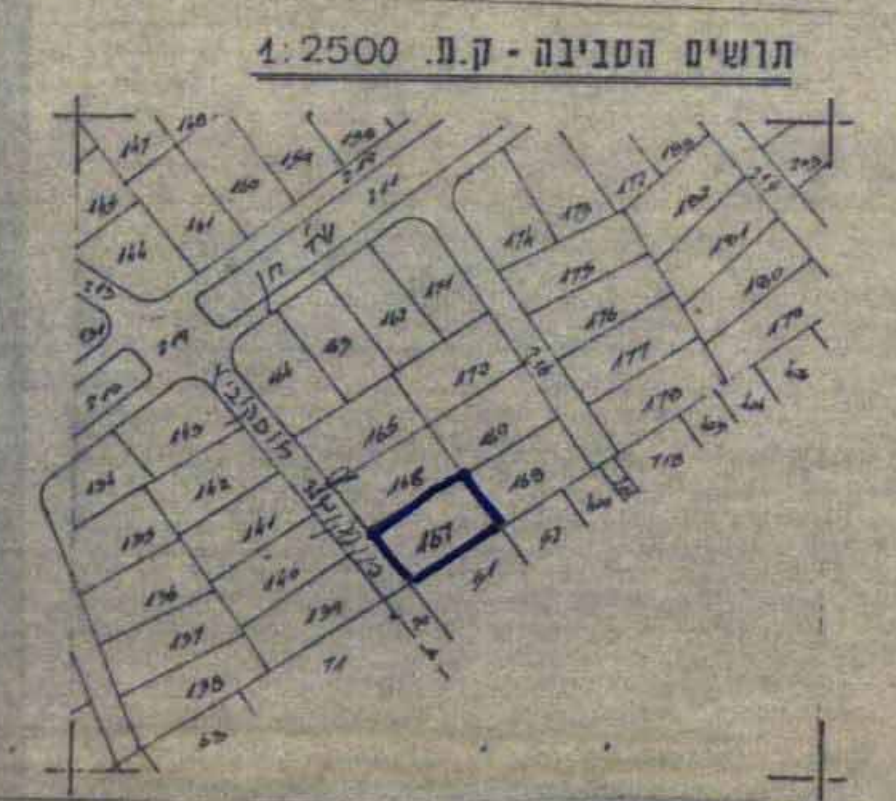

תושים הסביבה - ק"מ 1:2500

לוחב תכנית לקווי רחובות
מ.ב.ע.ח. דח/750 א/37
שינוי לת.ב.ע. דח/750 א

משרד הפנים
רמ"ה מנהל
17-05-1933
תחקיר

לוחב: ה.ה.ר.כ.
נפה: רחובות
עיר: רחובות
גוש: 3702
חצקה: 167
שטח: 751.0 דונם
היוצם: הועדה המקומית לתכנון ובעה רחובות
בעל הקרקע: הש"ר הש"ר
המתכנן: מ"ר נחמי בירדון

לקרא:
גבול התכנית
גבול החצקה
קו בנין
קו גובה
מ"צו לגורים ב'
דרך מוצעת
דרך קיימת
בית קיים
בית להריסה
לא דרך
קו בנין
לוחב דרך

חתימות:
היוצם:
בעל הקרקע:
נכדק וניתן להקדיד / נאשר
החלטת הועדה המחוזית / משנה מנהל
מ.ב.ע.ח. דח/750 א/37
החתימה: מ"ר נחמי בירדון
5/5/93

משרד הפנים מחוז המרכז
תוק התכנון והפיקה תש"ח-1925
משרד תכנית מס.
התכנית מאשרת מכח
סעיף 108 לחוק
מ"ר נחמי בירדון