


מספר תוכנית 7/1218/2
 מספר חלקה 160

תוכנית הבנייה המקומית שלטון - והקמה

התכנית שינוי שלטון ת.מ. פת/1218/7

שטח הבנייה שלטון ת.מ. פת/1218/2

פת/1218/2
 פת/2000/14

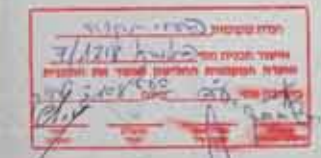


נפה	פתוח-הוקרה	
ע"ר	פתוח-הוקרה	
גוש		6389
חלקה		160
שטח הבנייה		0,402 דונם
דונם הבנייה		

נוה איתנים בע"מ רח. המו"נים 17 פ"ת.
 בעלי הקרקע א"י והרצל"ה דרור רה"ח חזון איש 5 פ"ת
 המתכנן שולמן ולדימיר ות.ה באייר 14 פ"ת

- גבול רשמי
- גבול חוקי
- דרך מוצעת
- דרך קיימת
- סגנון קו"מ
- מט. הקומות
- מספר הדרך
- קו בנין
- דוחן הדרך


שולמן ולדימיר
 מתכנן בנין
 מס. רישון סג"מ

חלקה	מגורים ב'	הרחבת דרך	סה"כ
160	370	32	402

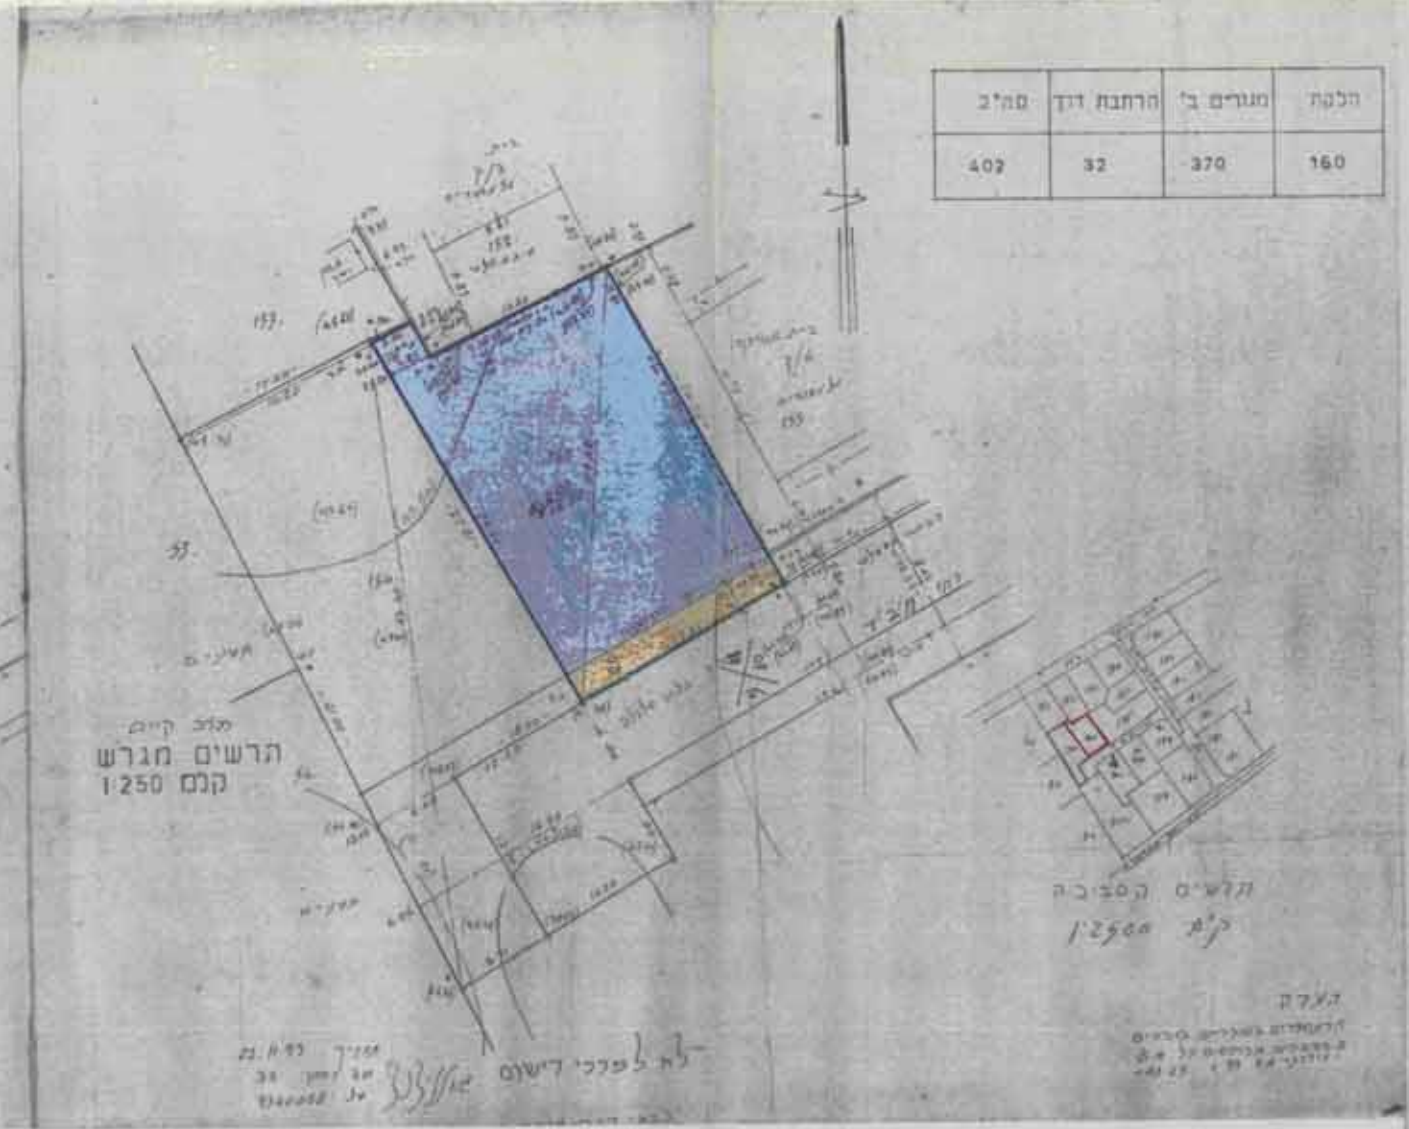

מסלול קיימים
 הרשים חגרש
 קנמ 1250

לא לפרכי רישום
 מס. רישון סג"מ

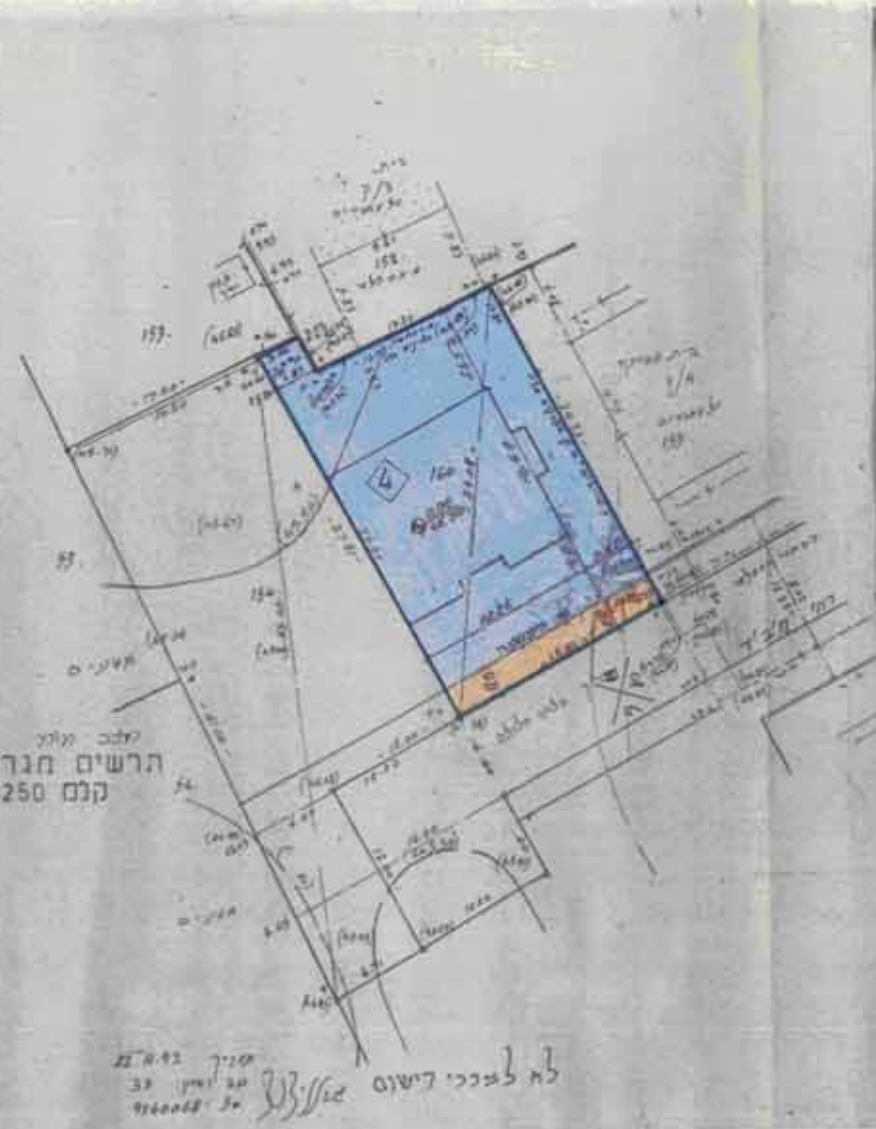

מסלול קיימים
 הרשים חגרש
 קנמ 1250

לא לפרכי רישום
 מס. רישון סג"מ

