

תכנית לשיכון ציבורי יהוד

הוכנה על פי חוק רישום שיכונים ציבוריים (הוראת השעה)
תשכ"ד - 1964

תכנית מס': 3/42/8

מחוז המרכז
נפה פתח תקוה
מקום יהוד
גוש 6711

חלקות בשלמותן: 164, 119, 115, 111, 105, 104, 102, 100, 92, 90, 39, 37

חלקי חלקות: 120, 116, 110, 106, 36, 34

חלקות ארעיות: 19, 17, 16, 5, 2

קמ' 2500


שטח התכנית: 183225 דמ'



חתימת היוזם

חתימת המגיש

חתימת בעל הקרקע

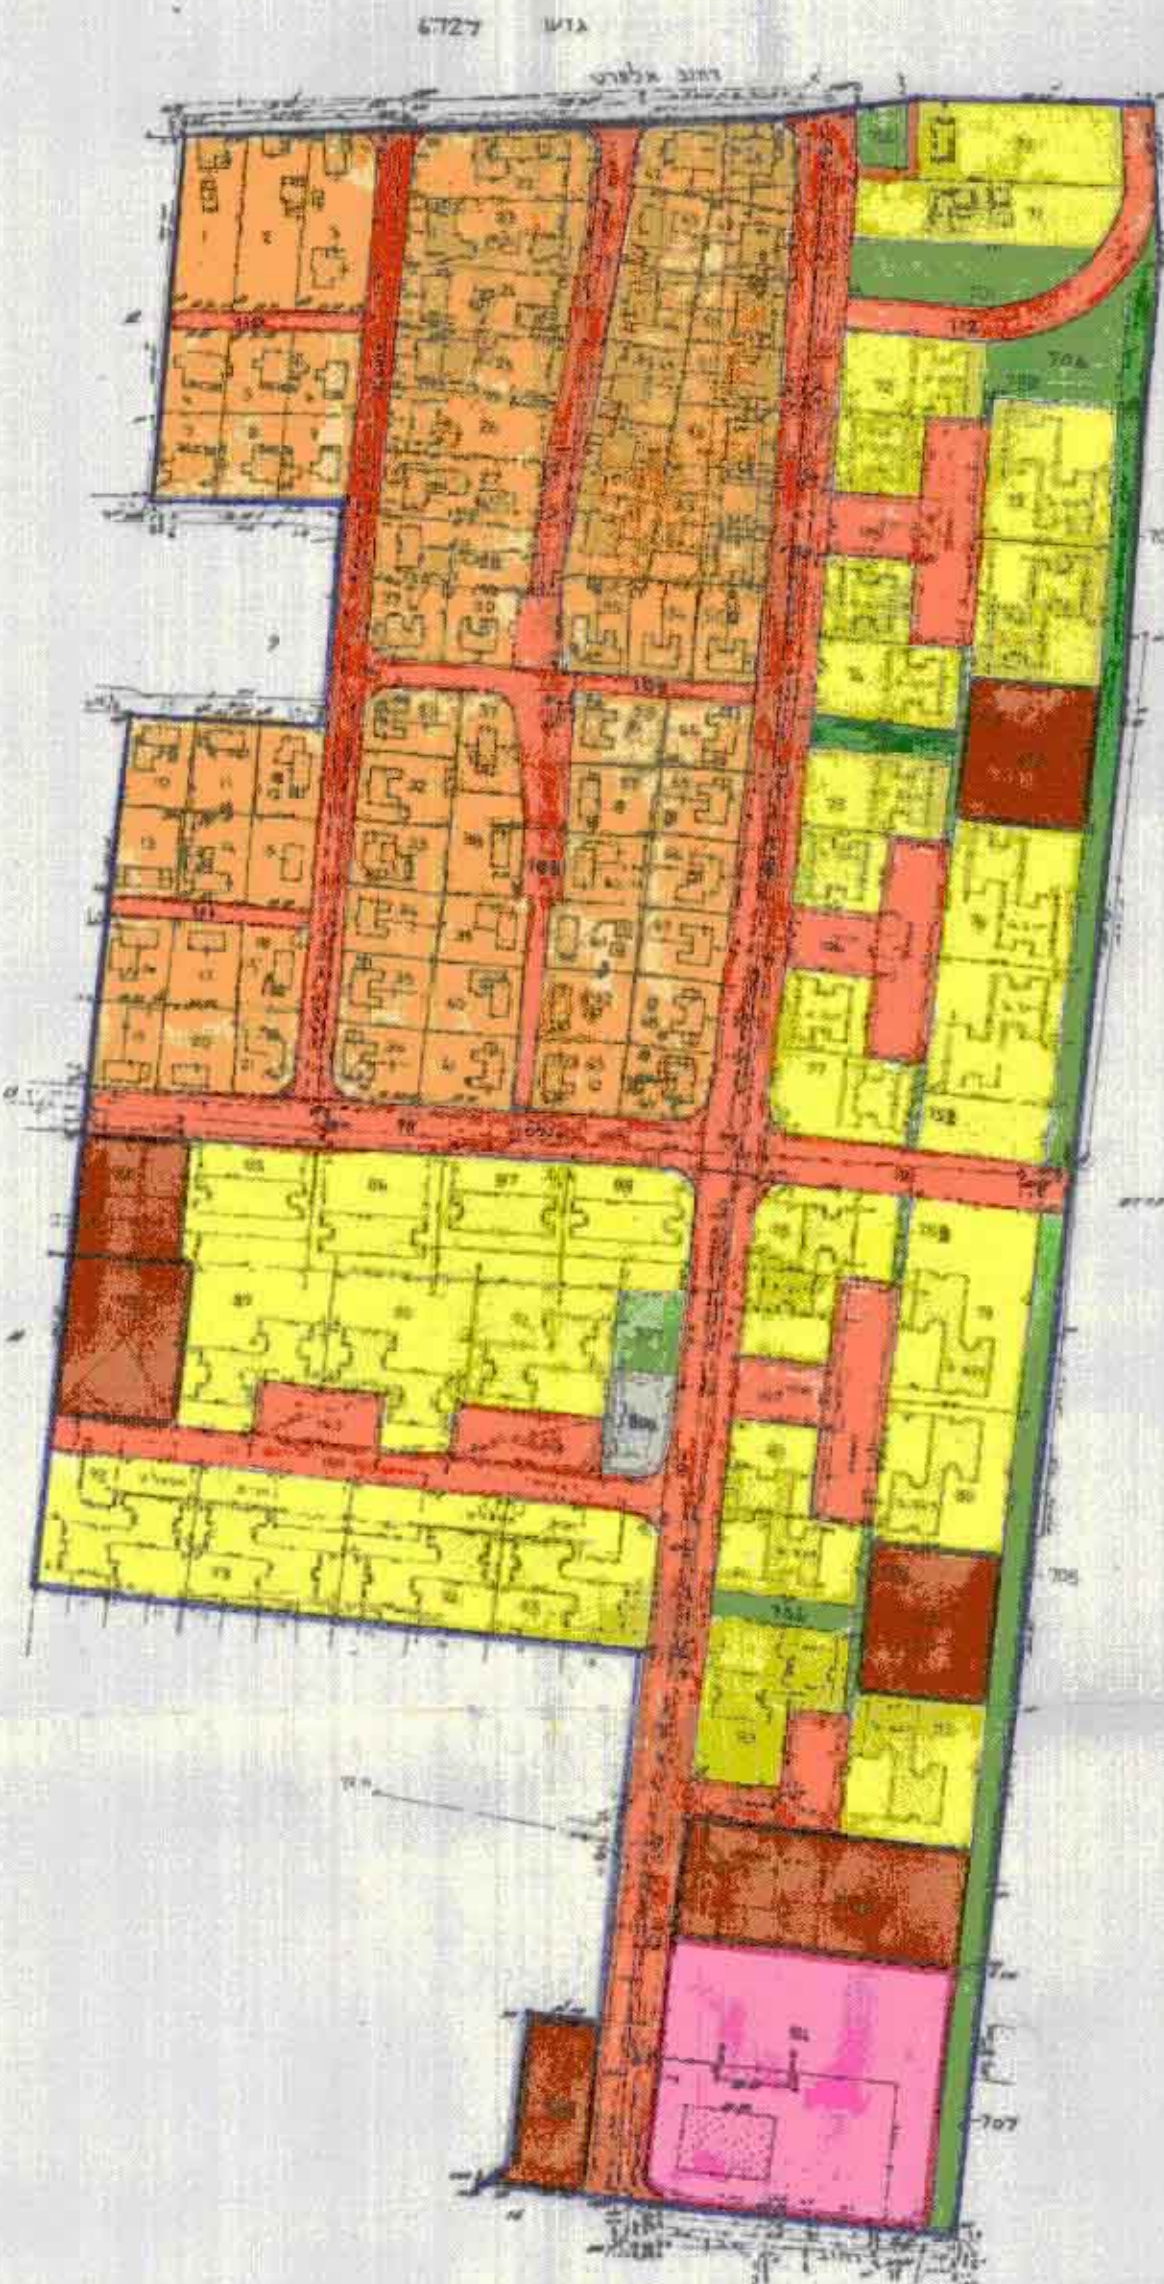


טבלת שטחים ואזורים

תאור השטח	השטח ב'דמ'	השטח ב'X
אזור מגורים	107.057	56.42
דרך	43.862	23.93
שטח לבנין ציבורי	11.571	6.31
שטח ציבורי סקו	10.289	5.41
שטח להולכי רגל	0.517	0.32
שטח לתעשייה וזבל	7.118	5.0
שטח מסחרי	0.751	0.41
סה"כ	183.255	100.0

מפת



תרשים מקום

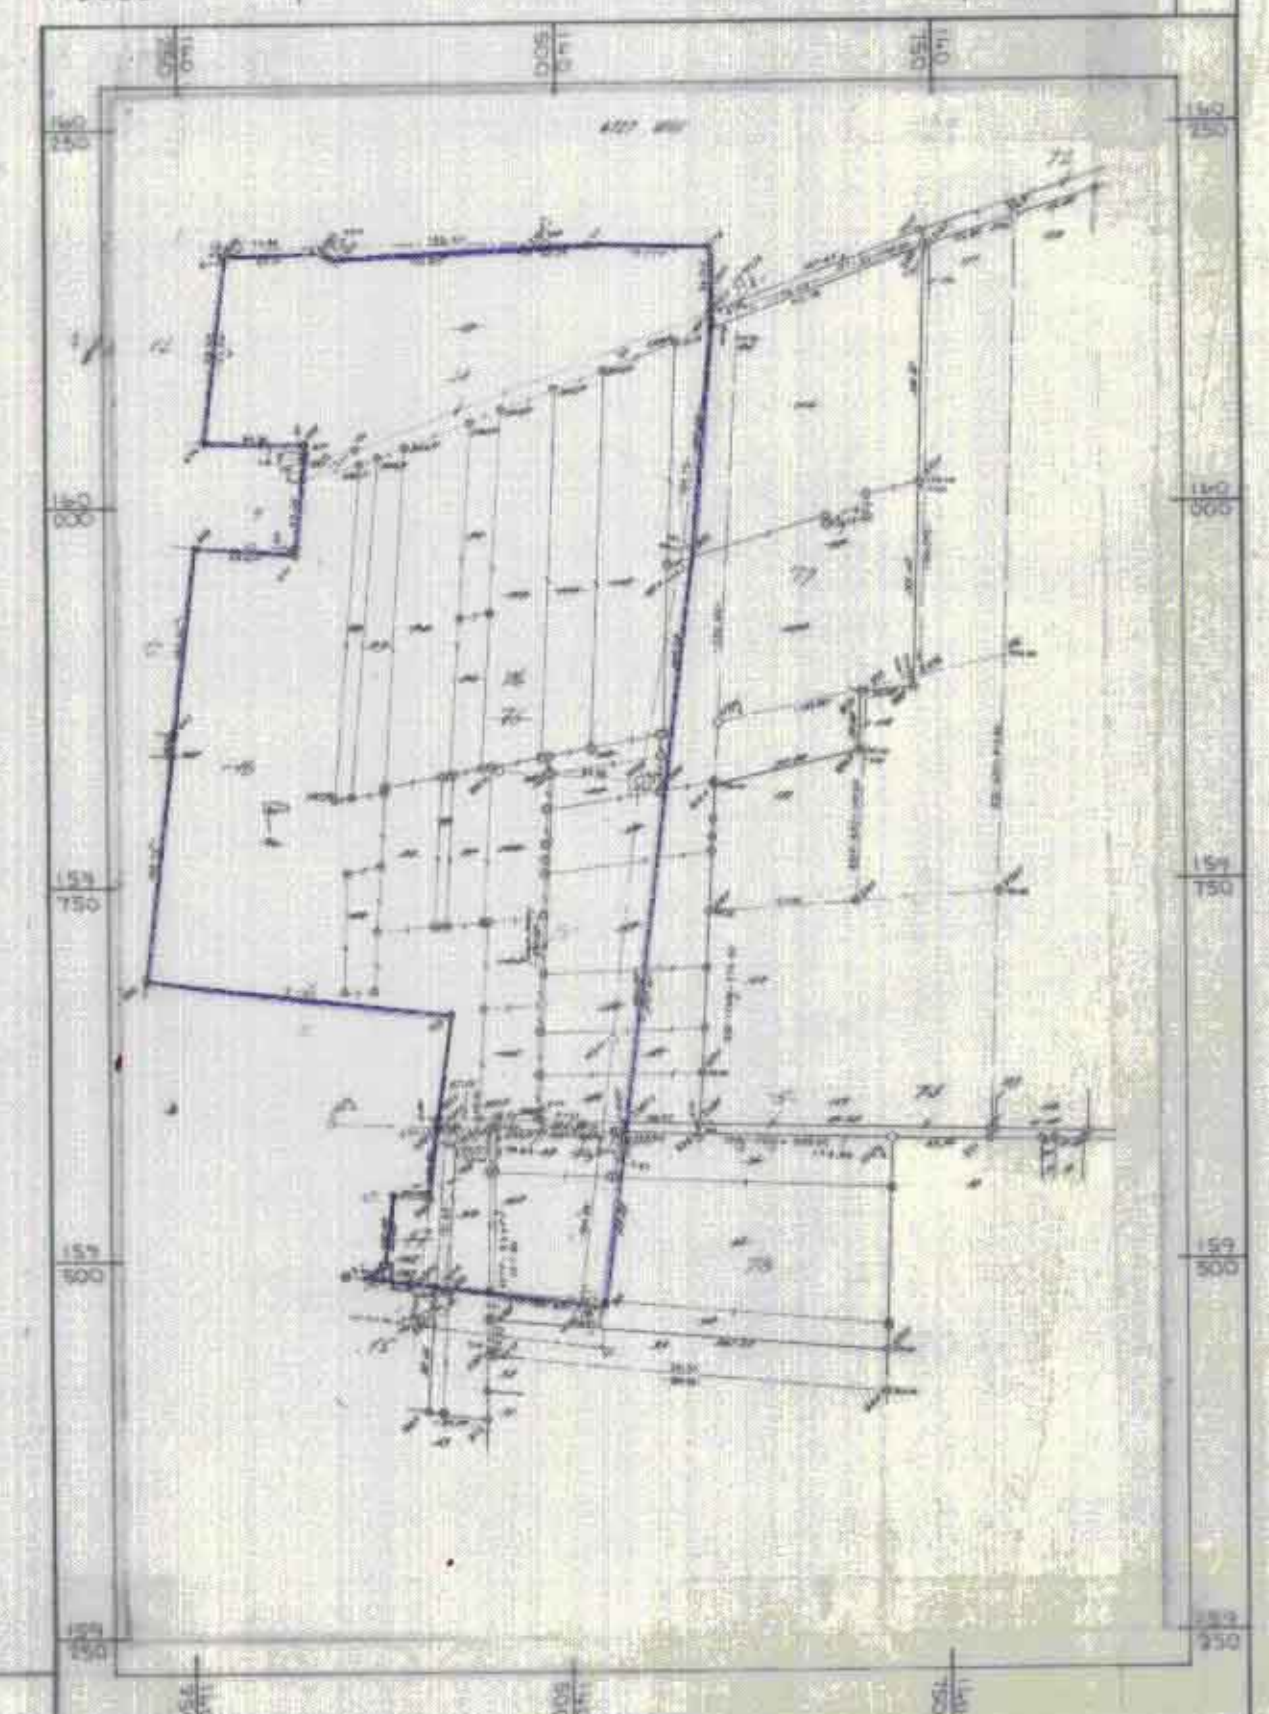

תל אביב
12.12.94
אחיד מודרים מושגים בארץ ישראל
תל אביב רח' מצאית 1 על 293214