

מ"מ 105/598/3 זמ' - ידני 22 ב' אב 2015  
 למרחב תכנון מקומי זמורה  
 תכנית שינוי מתאר מס' זמ' / מק' / 105/598  
 שינוי לתכנית זמ' / 3/598

זמורה מקומית לתכנון זמורה  
 ומקרה ייחודי  
 2.2.407-1997




מסמך ב' ב'  
 ישיבה מקומית ומרחב  
 ישיבה מקומית ומרחב  
 ישיבה מקומית ומרחב

מחוז : המודיעין  
 נפה : רחובות  
 מקום : גו יבנה  
 גוש 183 חלקי תלעות: וו, 25, 31, 40, 56, 60, 62, 66, 70, 72, 74, 76  
 שטח התכנית : 37,500 דונם  
 יו"ם התכנית : הועדה המקומית זמורה והמועצה המקומית גו יבנה.  
 בעל הקרקע : מינהל מקרקעי ישראל.  
 מחבר התכנית : שמואל יבין אדריכלים ומתכנני ערים.  
 רח' גורדו 52 ה"א - טל. 03-5233634

מקרא  
 גבול התכנית  
 גבול חכנית גובבת ומספרה 3/598/נמ  
 גבול גוש ומספרו 183  
 גבול חלקה ומספרה 60  
 דרך קיימת  
 דרך מוצעת  
 אזור חקלאי  
 שטח ציבורי פתוח  
 מס' הדרך  
 קו בנין  
 רוחב הדרך

לוח שטחים (דונם)

מוצע	קיים	האזור
37,500	25,000	37,500
—	12,500	—
37,500	37,500	—

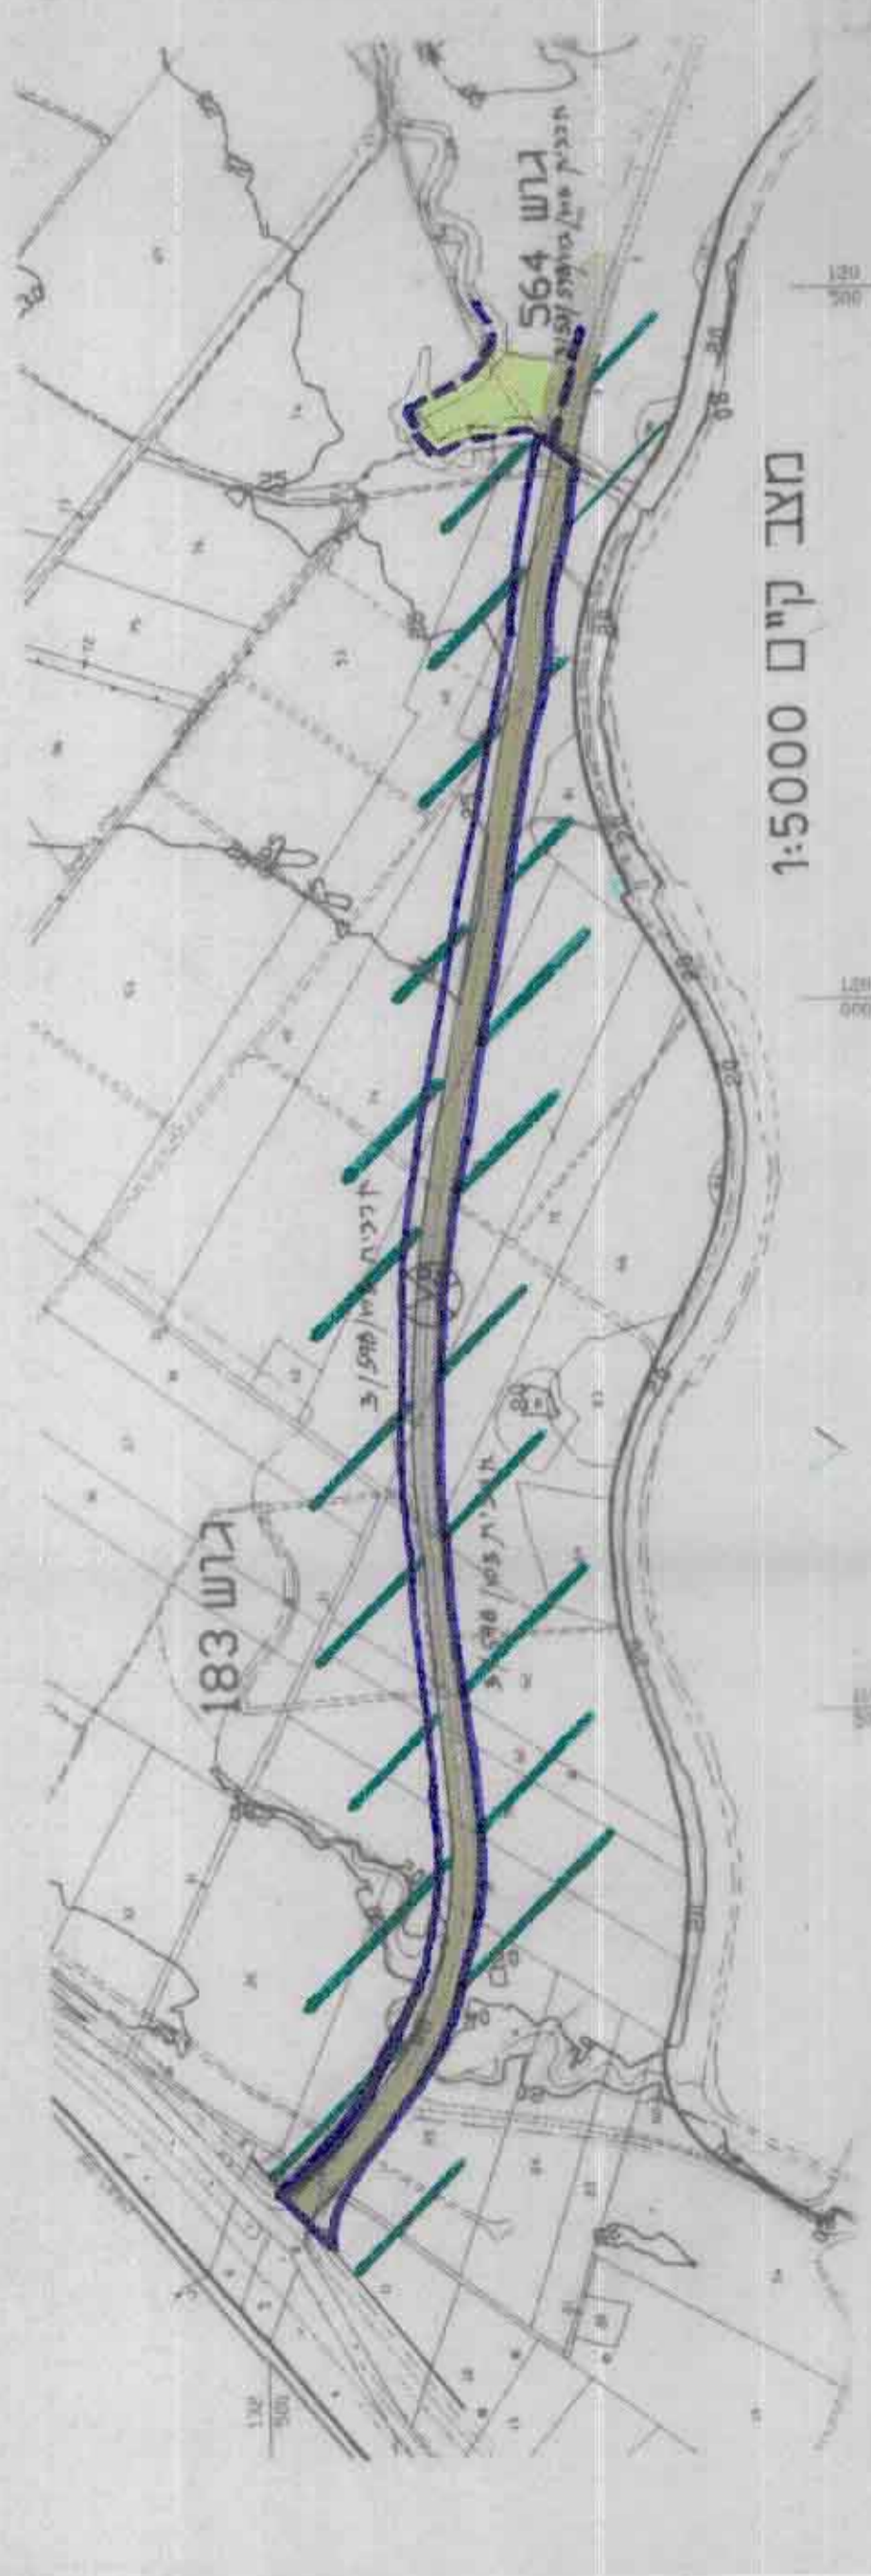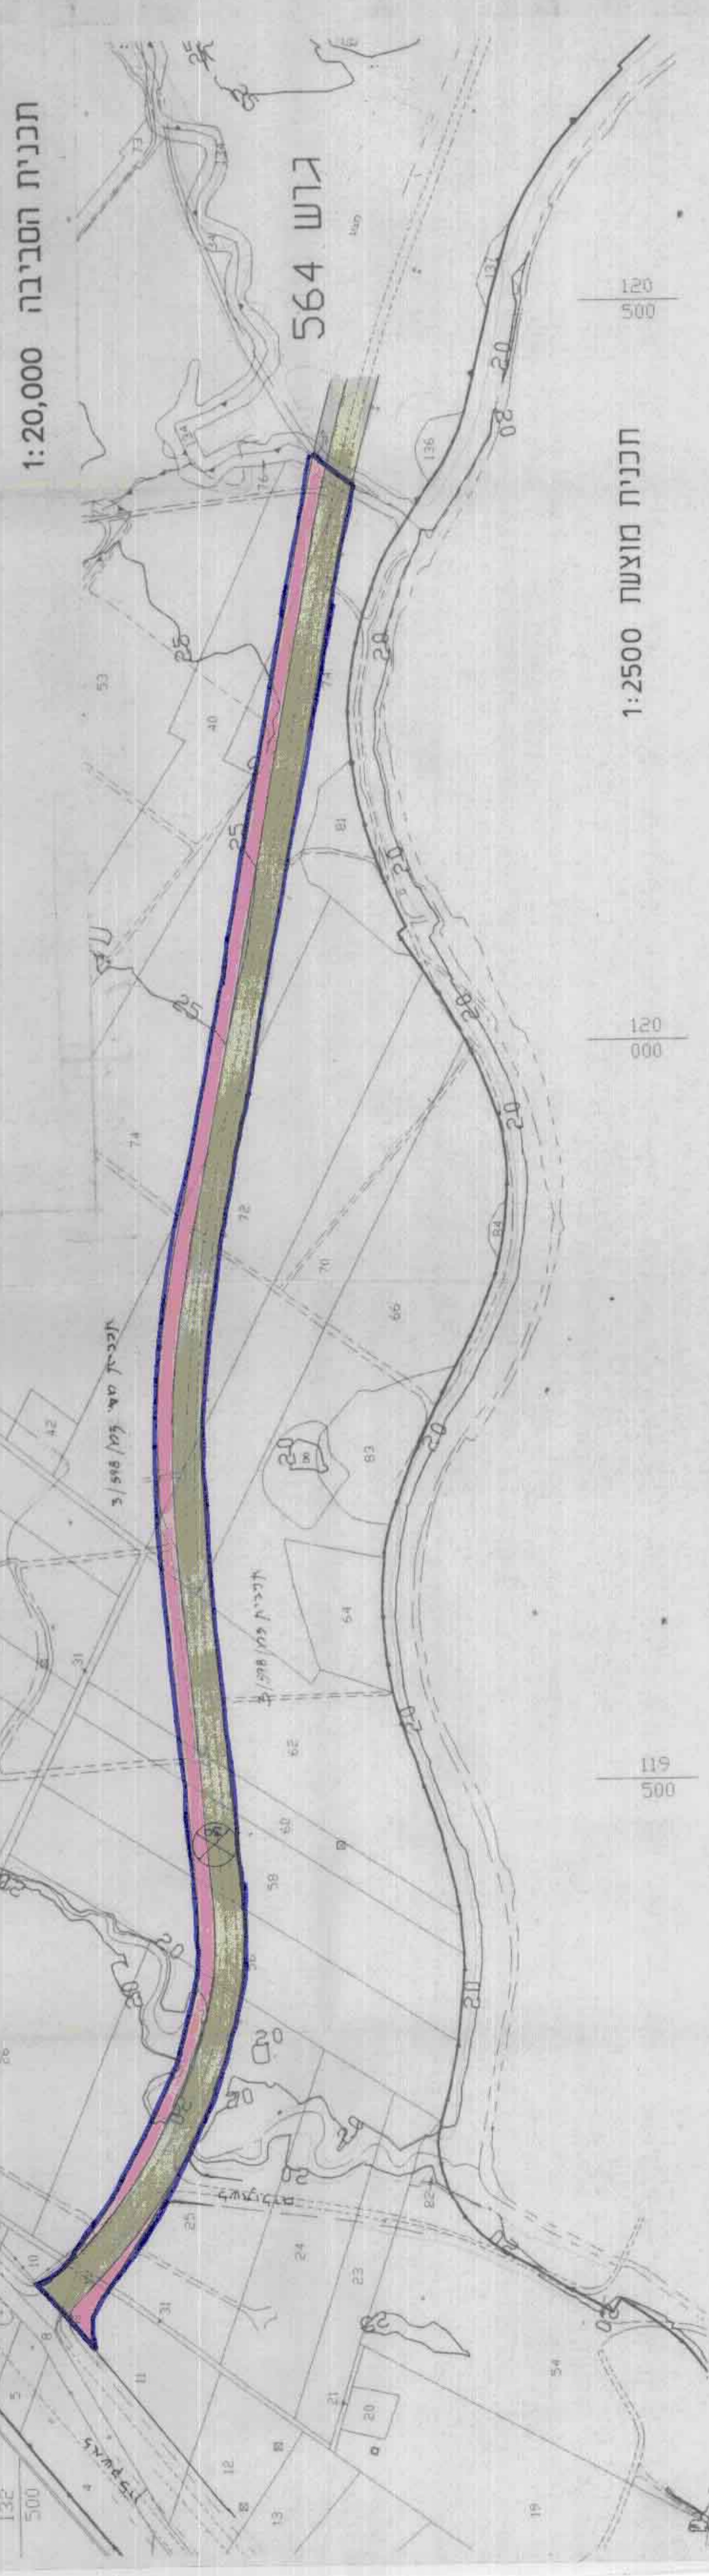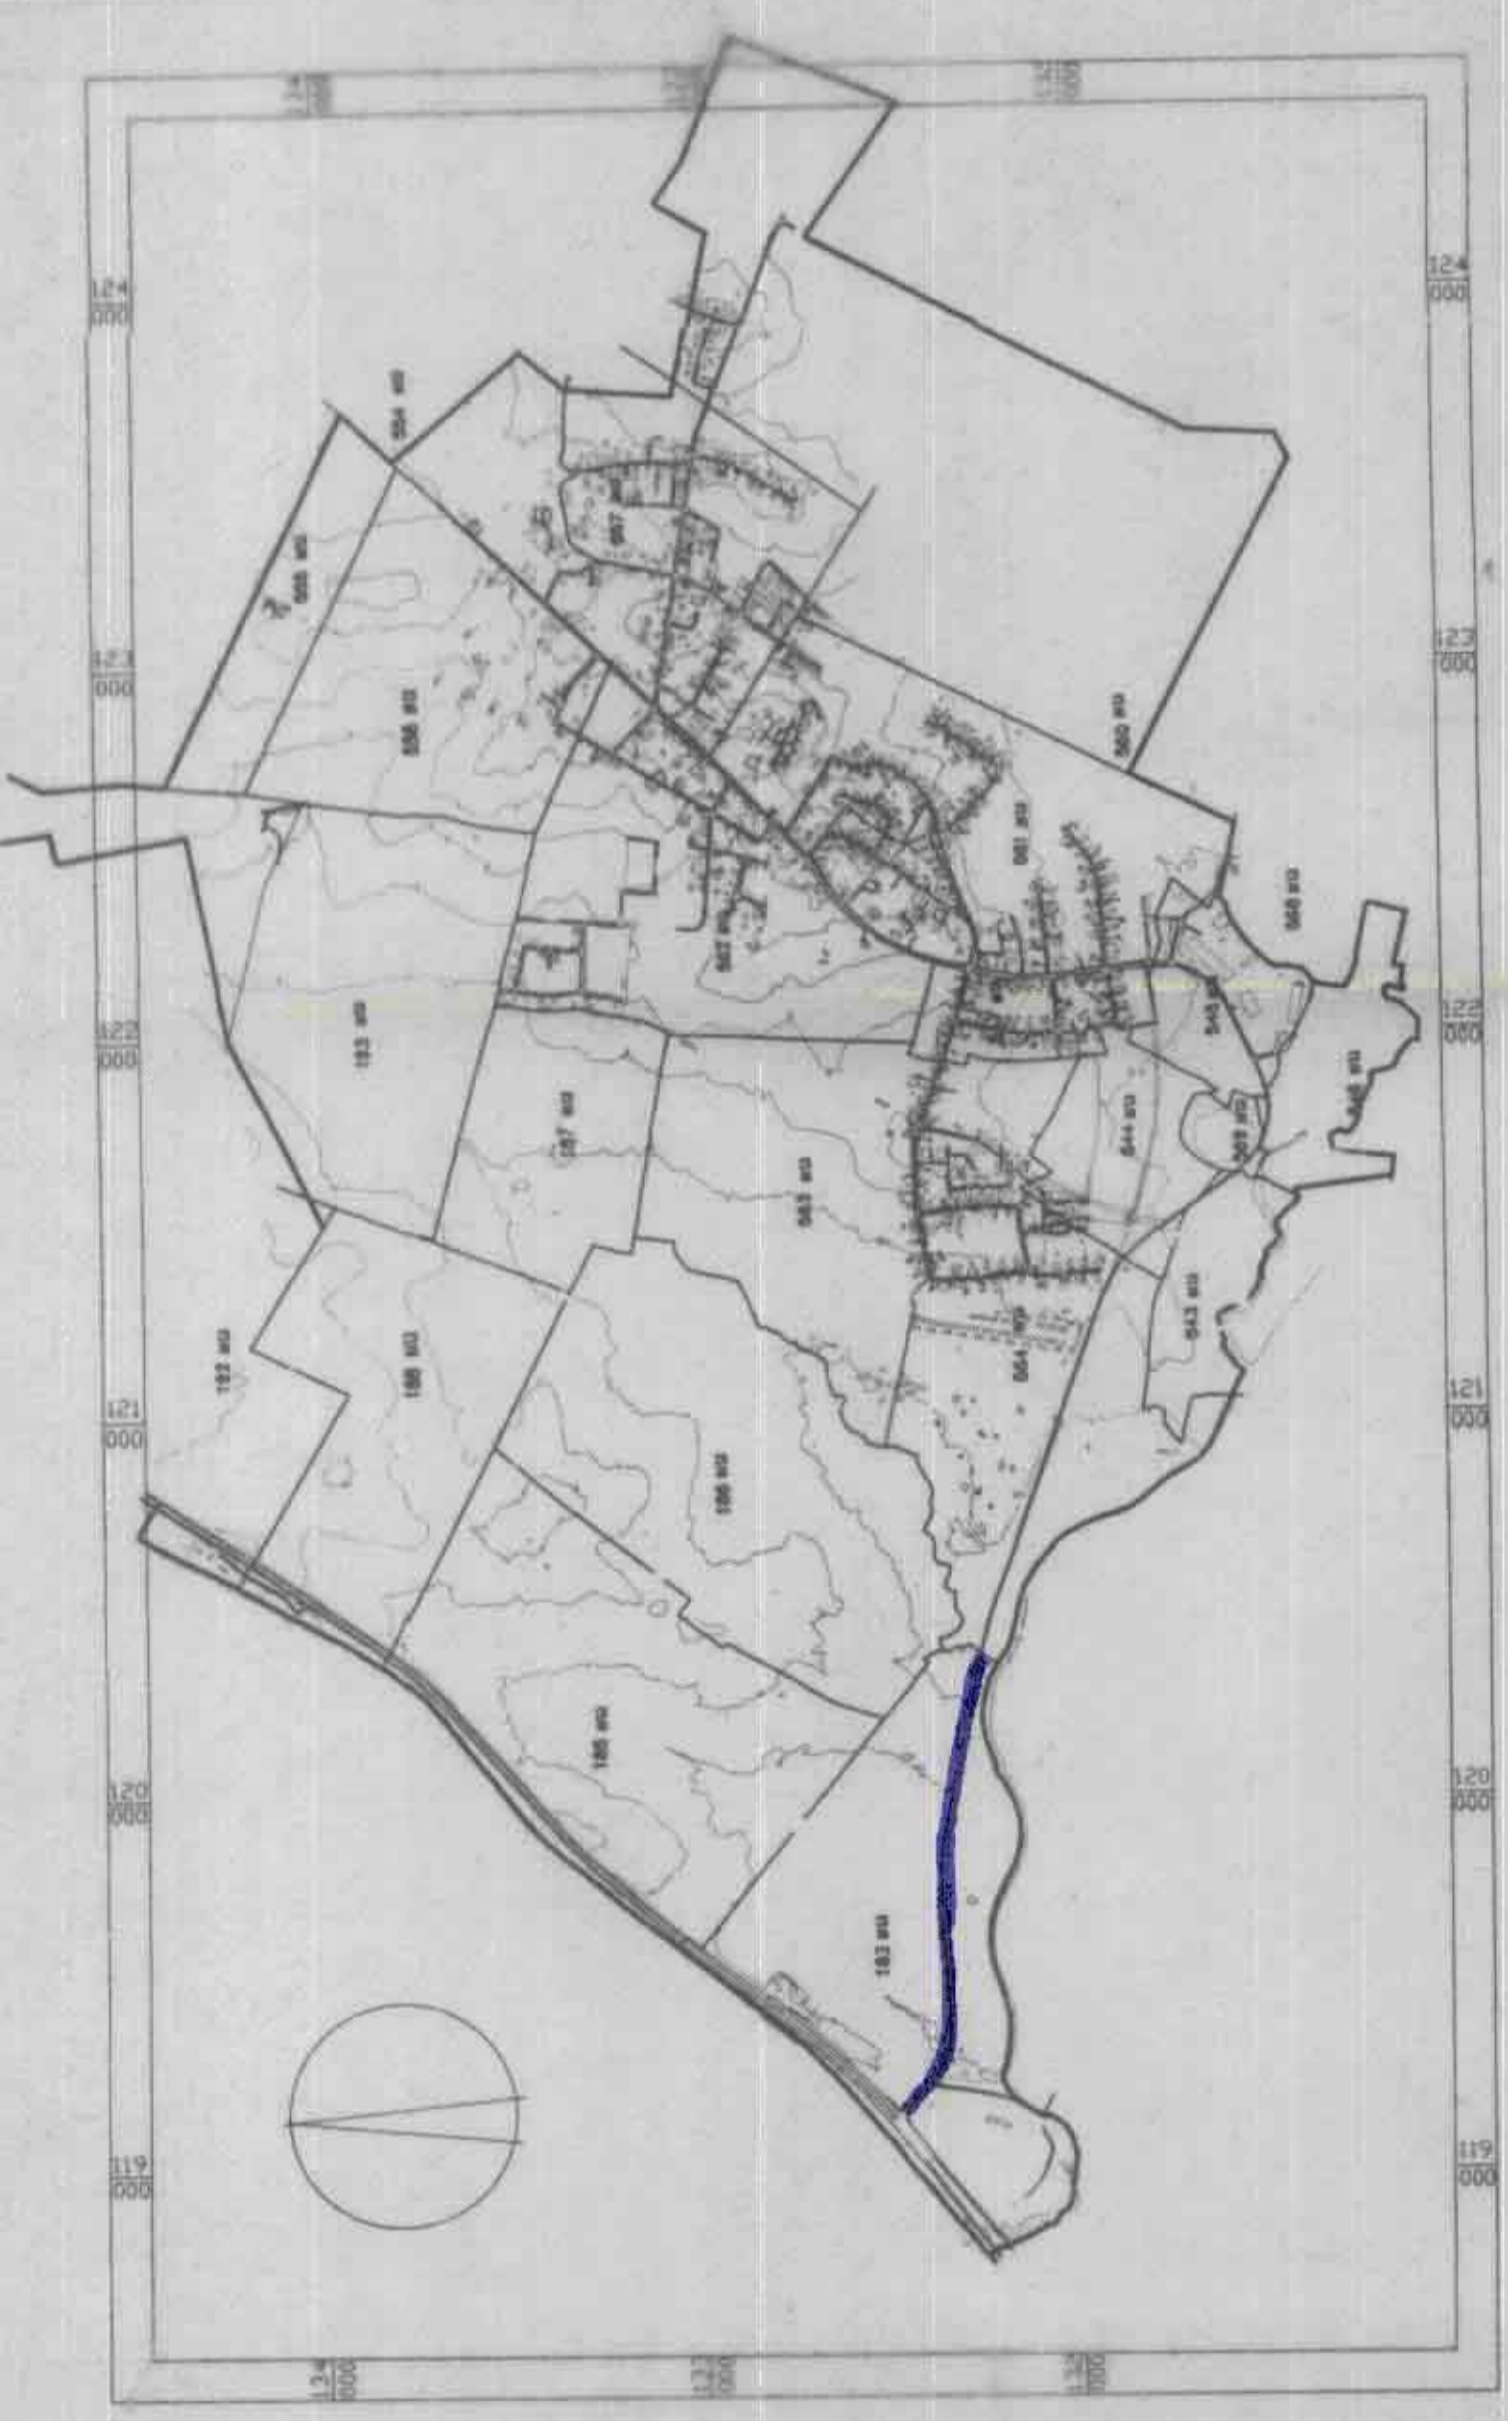

חתימת יו"ם התכנית:

חתימת מחבר התכנית:

חתימת בעל הקרקע:

תאריך: 27.3.97 (15.6.95)

יו"ם אדריכלים ומתכננים - גו יבנה  
 רח' גורדו 52 ה"א - טל. 03-5233634