



מצב מוצע קנ"מ 1:250

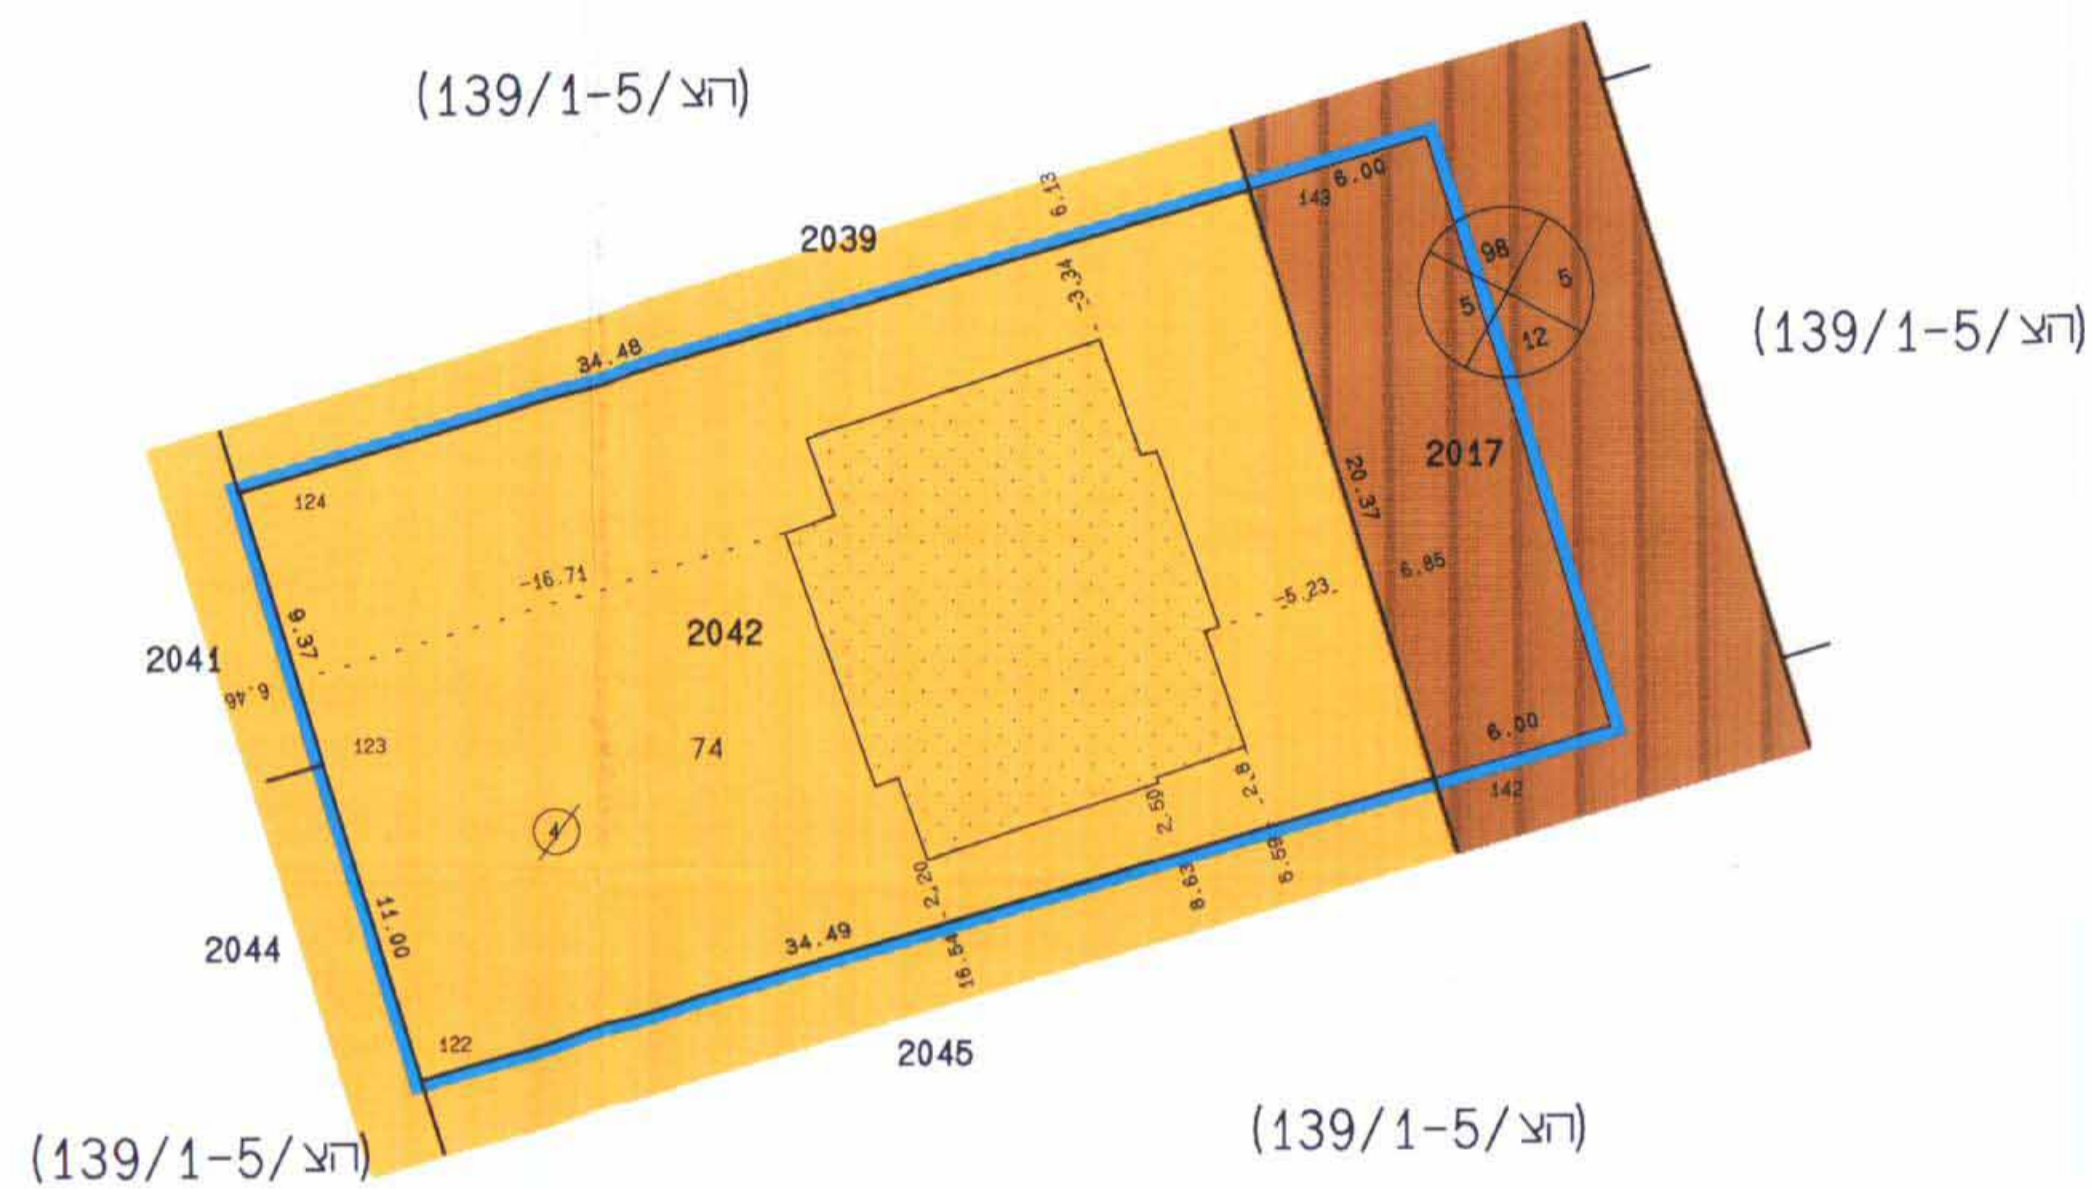

כוח שאדים - מצב מוצע

מספר חכמה כפי ת.ב.ע.	השטח בדונם נטר
2042	0.699
2017	0.122
סה"כ	0.821

מצב קיים קנ"מ 1:250
(כפי הצ/5-139/1)

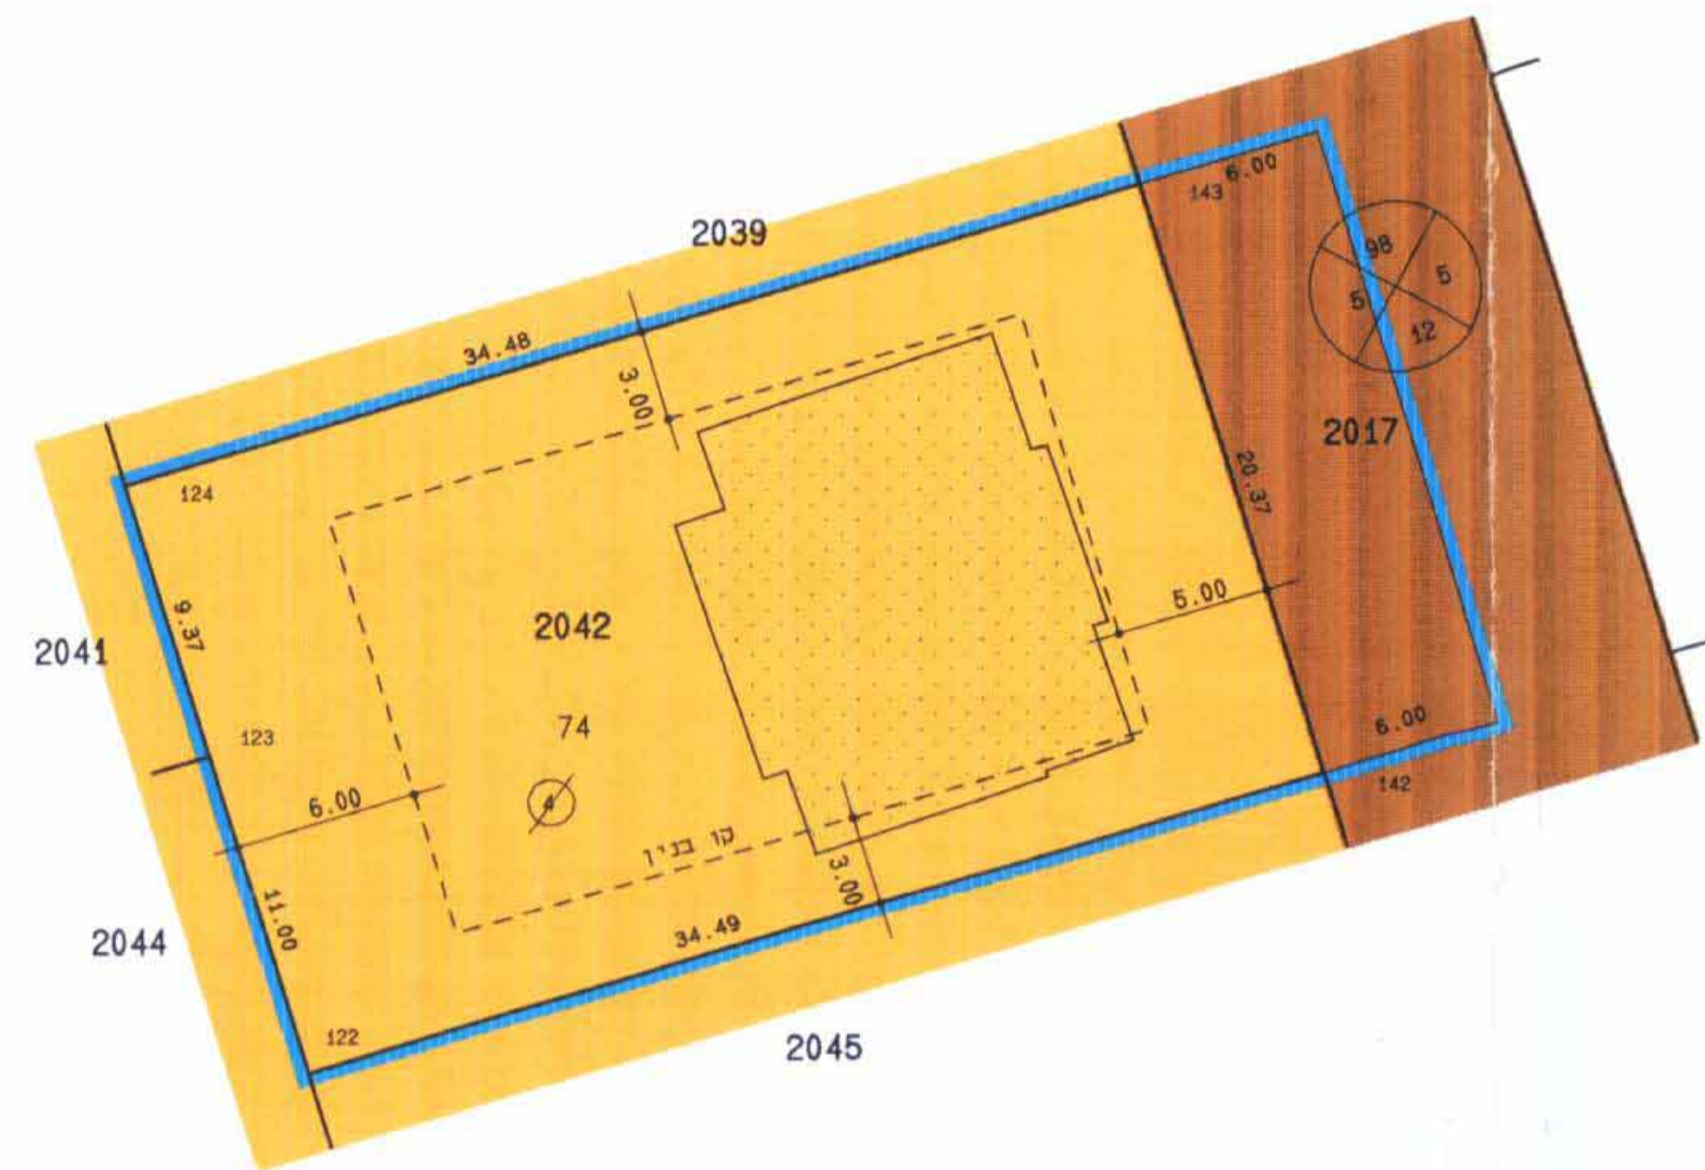

כוח שאדים - מצב קיים

מספר חכמה כפי ת.ב.ע.	השטח בדונם נטר
2042	0.699
2017	0.122
סה"כ	0.821

תרשים סביבה 1:2500
(כפי הצ/5-139/1)



מחוז: המרכז
מרחב תכנון מקומי שרונים
תכנית שינוי מתאר מס' הצ/5-139/1 ב' מקרא
שינוי לתוכניות הצ/5-139/1 א
הצ/5-139/1 א

משרד המגורים
תל אביב-יפו
10-7-1987
נ.נ.ל.

נבדק ונחקר
התקבלה העדה המוסמכת
10/1/95
התאריך

נפה: השרון

מקום: תל מונד

גוש: 7787

חלקות: 98, 74 (חכה)

מגרשים: 2042, 2017 (כפי הצ/5-139/1)

משרד המגורים מחוז המרכז
חוק התכנון והבניה תשכ"ח - 1968
אישור תכנית מס' 74/5/139/1
התכנית מאשרת מס' 74
סעיף 100 (ג) לחוק

היוזם: דן דיור נאה בע"מ
+ ועדה מקומית שרונים

- המבצע: דן דיור נאה בע"מ
דו"ח היבטי 65 ותי מנד סני' 09-963054
- ת.ז. 53265518
 - ת.ז. 55396557
 - ת.ז. 57462558
 - ת.ז. 58423666
 - ת.ז. 51662377
 - ת.ז. 42594911

שטח התכנית 0.821 ד"ם

קנה מידה: 1:250

תאריך: 16.3.97

יורי גולדנברג
אדריכלות ותכנון ערים
תל אביב-יפו
47248 רמת השרון
טל. 5492432 מס. 5408701

יורי גולדנברג
א.ד. איזובצקי
אדריכלות ערים
תל אביב-יפו
542 רמת השרון
טל. 5492432 מס. 5408701

שלמה רצבי
ראש המועצה המקומית
תל-מונד
30.4.97

תאריך: 16.3.97
יורי גולדנברג
א.ד. איזובצקי, מורד מוסנד, רשיון 542, מושב תדיר, טכ + פקס 9607316 - 03