


ג.י.מ. / מתן/ 1/3098 ג.י.מ.א. 6 ב.ב. 6

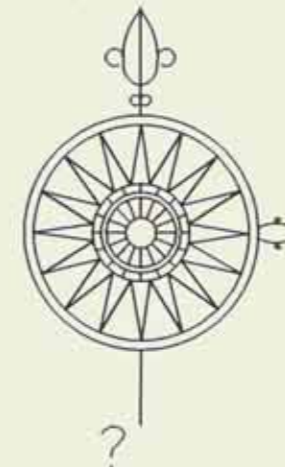

מרחב תכנון מקומי המרכז
גבעת - שמואל
 תוכנית מס' ממ/מק/3098/1
 שינוי לתכנית מתאר מס' ממ/950
 ולתוכניות ממ/במ/3 ו- ממ/במ/3075

מחוז	המרכז
נפה	פתח-תקווה
מקום	גבעת-שמואל
גוש	6392 חלקי חלקות 3, 4, 7, 28, 35, 37
	6369 חלקי חלקות 183
בעלים	מועצה מקומית גבעת-שמואל ואחרים
יום ומגיש התוכנית	מועצה מקומית גבעת-שמואל
ערך התוכנית	סלו הרשמן - אדריכלים ומתכנני ערים
שטח התוכנית	14.53 דונם
קנה מידה	1 : 1250

חתימת יוזם ומגיש התוכנית	חתימת מחבר התוכנית	תאריך יזמי התוכנית
מועצה מקומית גבעת-שמואל	סלו הרשמן אדריכלים ומתכנני ערים	25.03.96
איני דב רול	סלו הרשמן	22.04.96
מנהל המועצה	רזן לוי משרד נג תיא	17.07.96
בבעת שמואל	03-5444778 Fax: 5444778	


חתימת הוועדה המקומית

ועדה מקומית גבעת-שמואל
 ת.ד. 113098
 חתימת התוכנית
 חתימת התוכנית
 חתימת התוכנית

לוח אזורי

האזור	מצב קיים (שטח בדונם)	מצב מוצע (שטח בדונם)	% אזור מותר	% אזור מוצע
מגורים מיוחד	0.2	—	1.4	—
שטח ציבורי פתוח	4.08	—	28.1	—
דרך מוצעת	10.25	14.53	70.5	100.0
סה"כ:	14.53	14.53		

תוכנית סביבה 1 : 10000

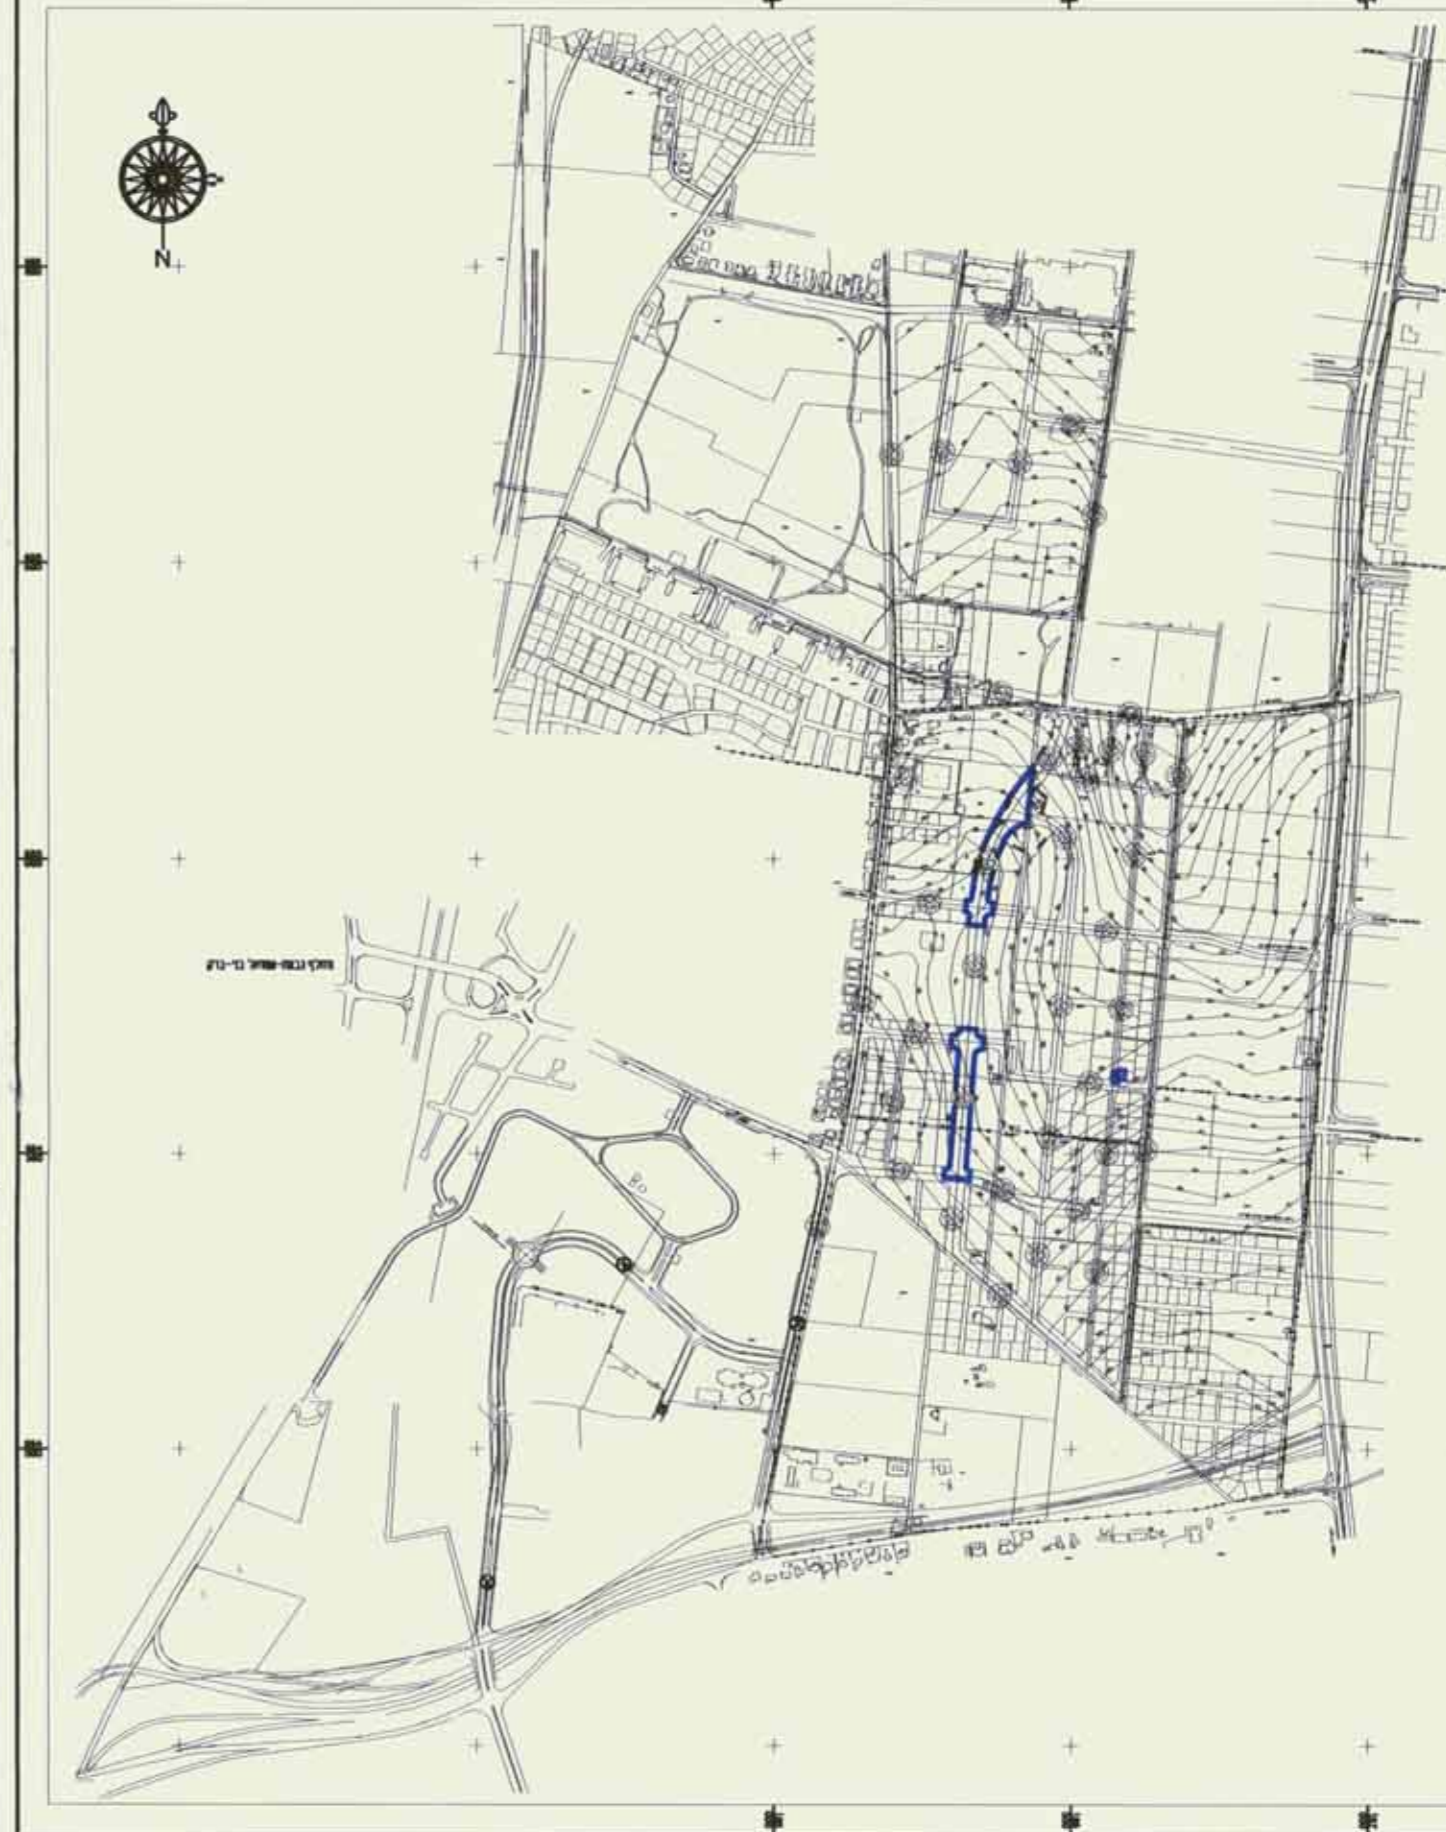

מקרא לתשריט

[Blue line]	גבול תוכנית
[Dashed blue line]	גבול תוכנית קיימת
[Green area]	שטח ציבורי פתוח
[Orange area]	דרך מוצעת
[Yellow area]	איזור מגורים מיוחד
[Light blue area]	איזור מגורים א'
[Grey area]	מסחר
[Blue line]	מספר הדרך
[Circle with 3/5/17]	קו בניין
[Circle with 4/5/17]	רוחב הדרך

