

מרחב תכנון מקומי "קסם"  
ת.ת. ק/תקן 3151  
מפה מצבית לפי אפ/34 ב  
ק"מ 1250

תקון לתכנית אפ/34 ב'  
מחוז .....  
נמח .....  
המקום .....  
בוש .....  
חלקה .....  
מדרש .....  
שטח התכנית .....  
הבעל .....  
היוזם .....  
המחבר .....

מקום גלגוליה  
גוש 7507  
חלקה 13 חלקק 13/18  
שטח 0.776 ס.ד.מ  
היחום שארק גיוסי


חרשים סביבה 1:1000



- מקרא
- גבול תכנית
  - אזור מדרים ג'
  - אזור מדרים ד'
  - אזור מדרים ג' מיוחד
  - דרך קיימת
  - שביל
  - שטח לצרכי ציבור
  - שטח ציבורי פתוח
  - אזור חקלאי
  - בית קיים
  - להרסה
  - קונטנור בניה מוצעת


ועדה מקומית ק"מ  
אישור תכנית גיוסי ק/תקן 3151  
ועדת המסלול והביטחון לאשר את התכנית  
בשטח מס' 49 ביום 01.07.97

מפה מצבית לפי אפ/34 ב  
ק"מ 1250

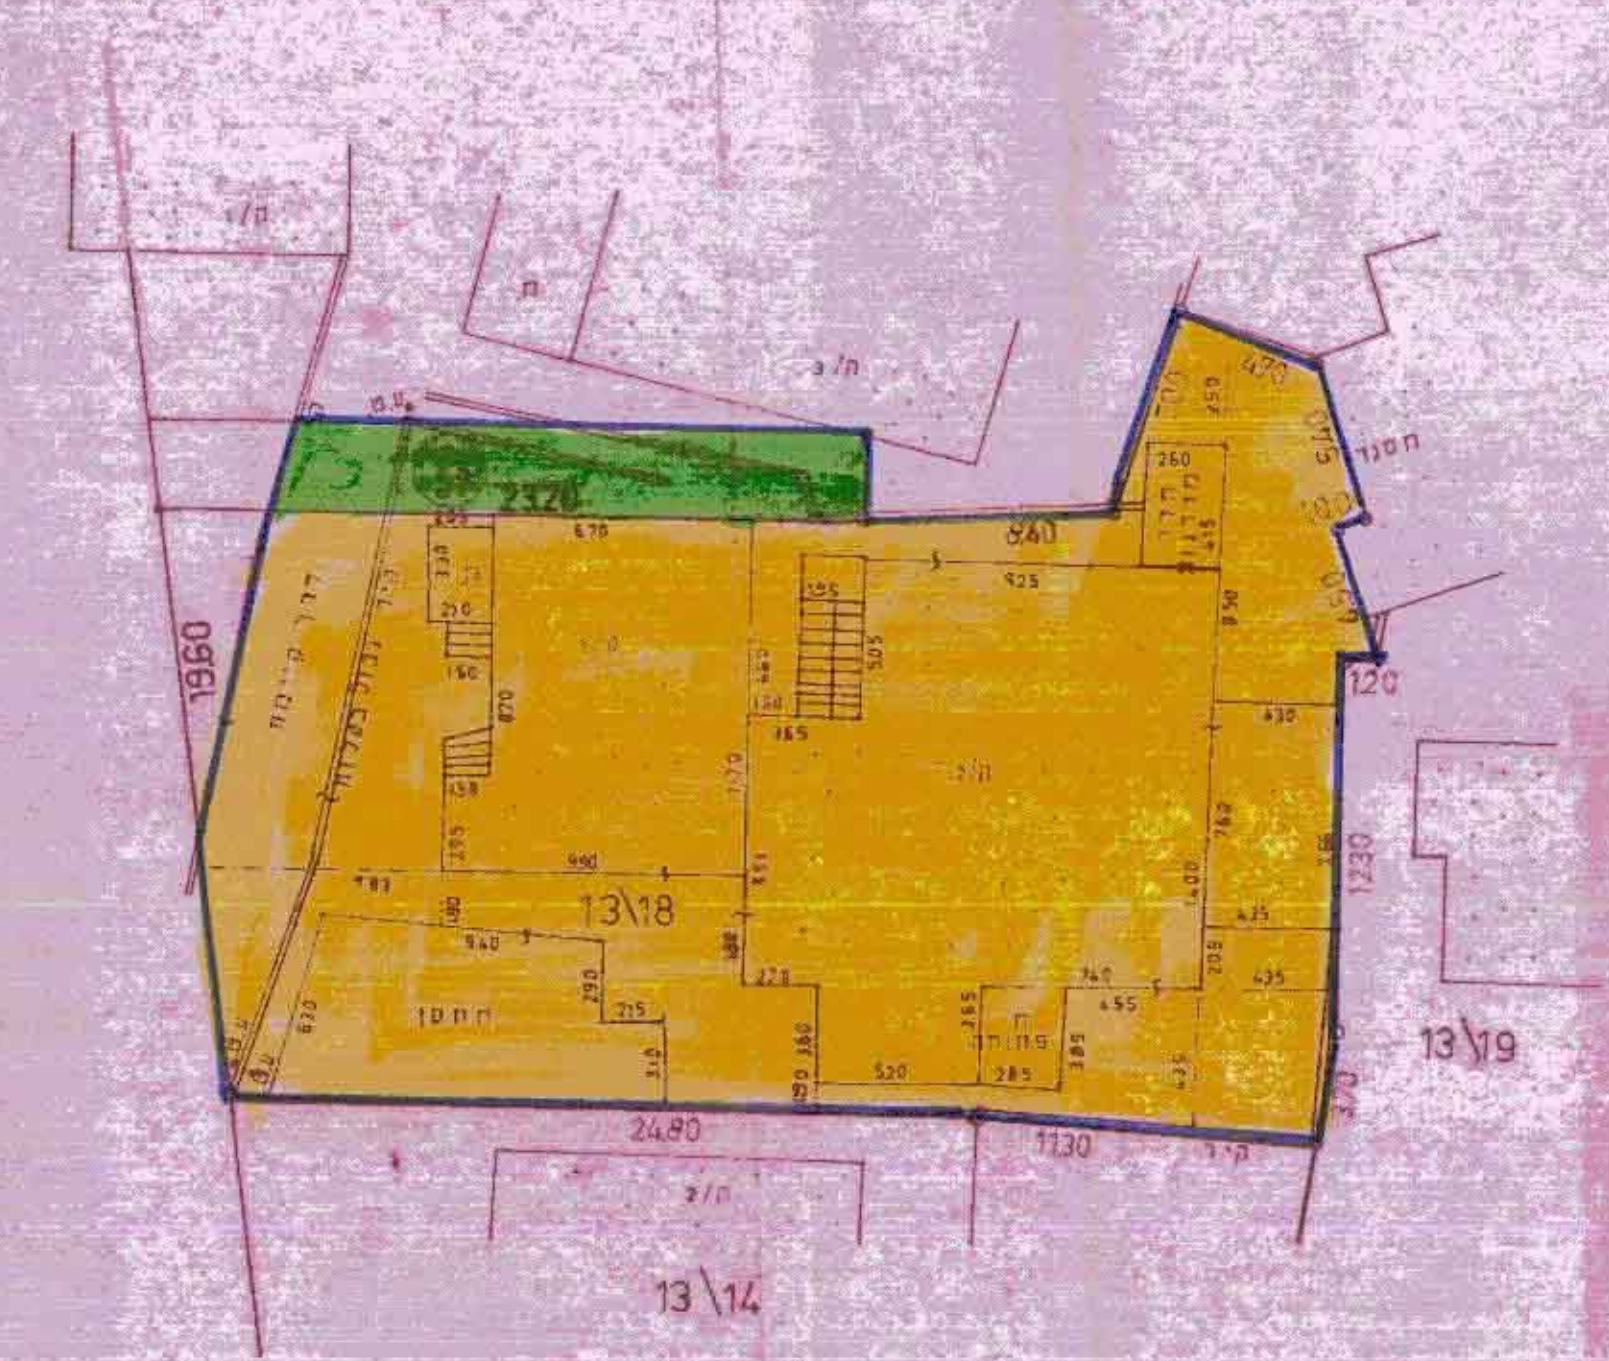

מצב קיים 1:250

24.1.97  
נלאל מנסור- מודד מוסמך  
שירה 09-936637

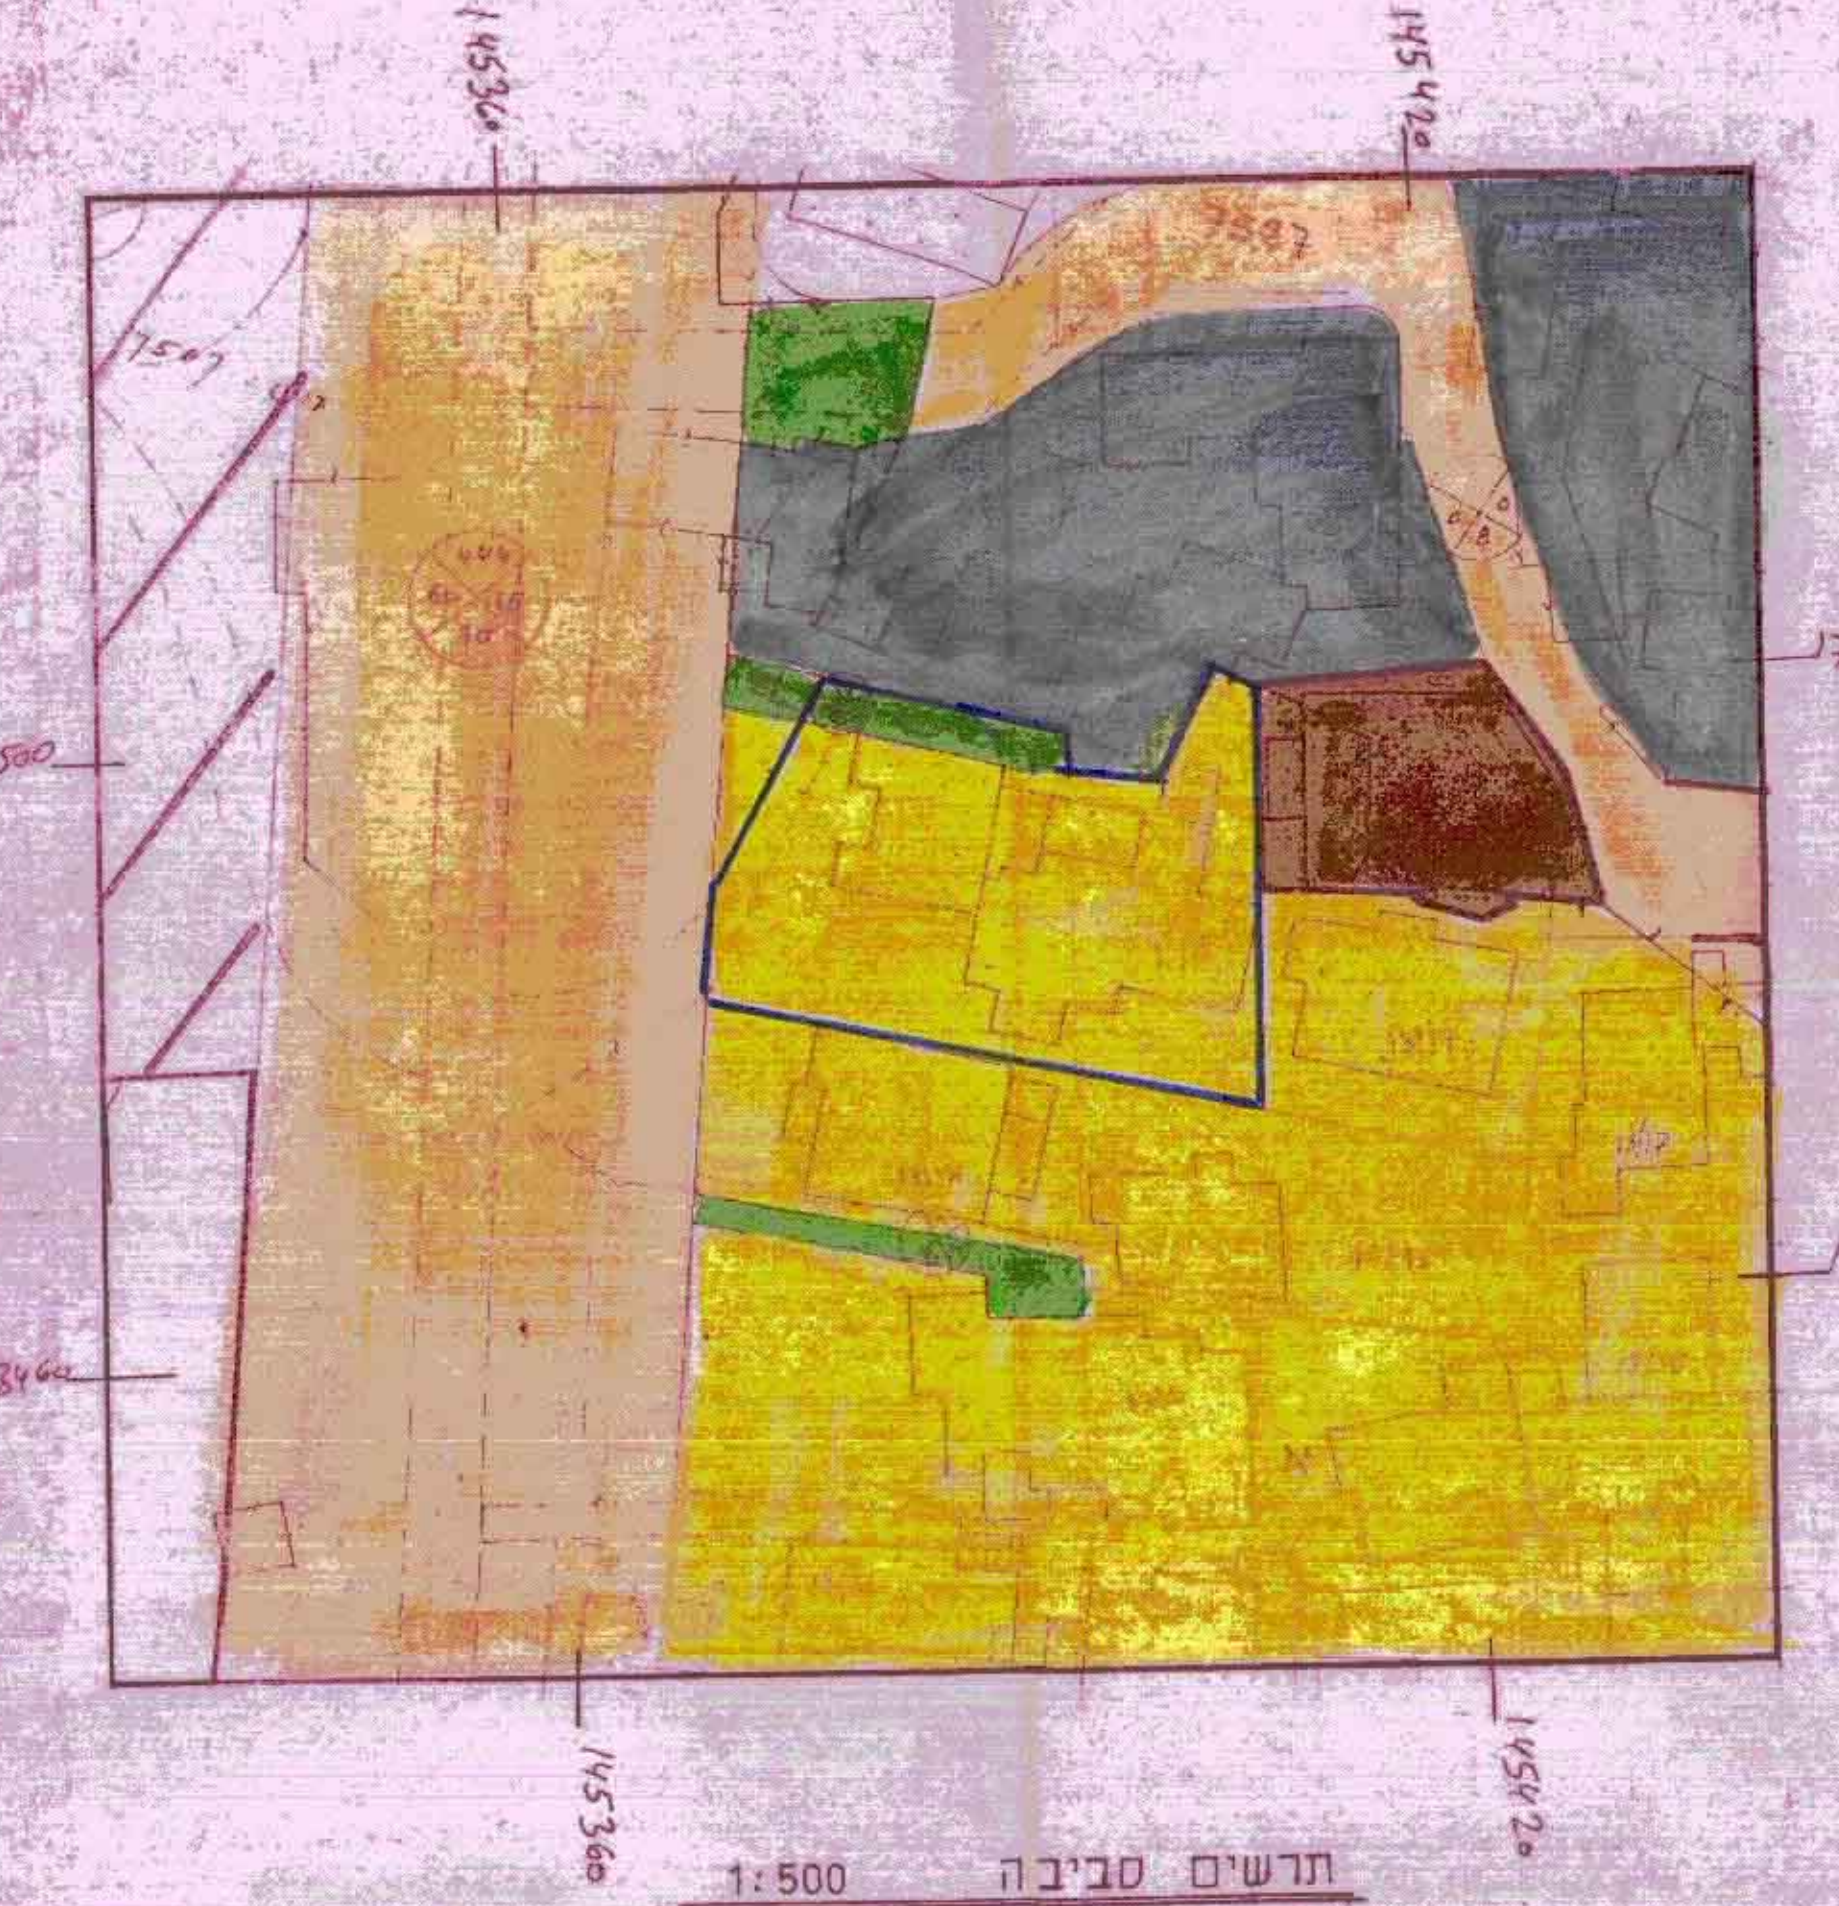

חרשים סביבה 1:500

טבלת שטחים מצב קיים / מוצע


יעוד	מצב קיים		מוצע	
	שטח ד'	אחוז %	שטח ד'	אחוז %
מגורים ג' מיוחד	0.758	90.88	0.698	83.69
דרך + שביל	0.076	09.12	0.136	16.31
סה"כ	0.834	100.00	0.834	100.00

חתימת בעלים

מגרש	בעל	ת.ז.	חתימה
13/18A			

טבלת זכויות בניה מצב קיים / מוצע

מגרש	מצב קיים לפי תכנית אפ/34 ב' - סדוק		מוצע	
	השטח ד'	האחוז %	השטח ד'	האחוז %
13/18	0.758	35.00	0.698	35.00
			0.136	40.00
			0.076	15.00
סה"כ בכל הקומות	105.00	105.00	סה"כ בכל הקומות	105.00

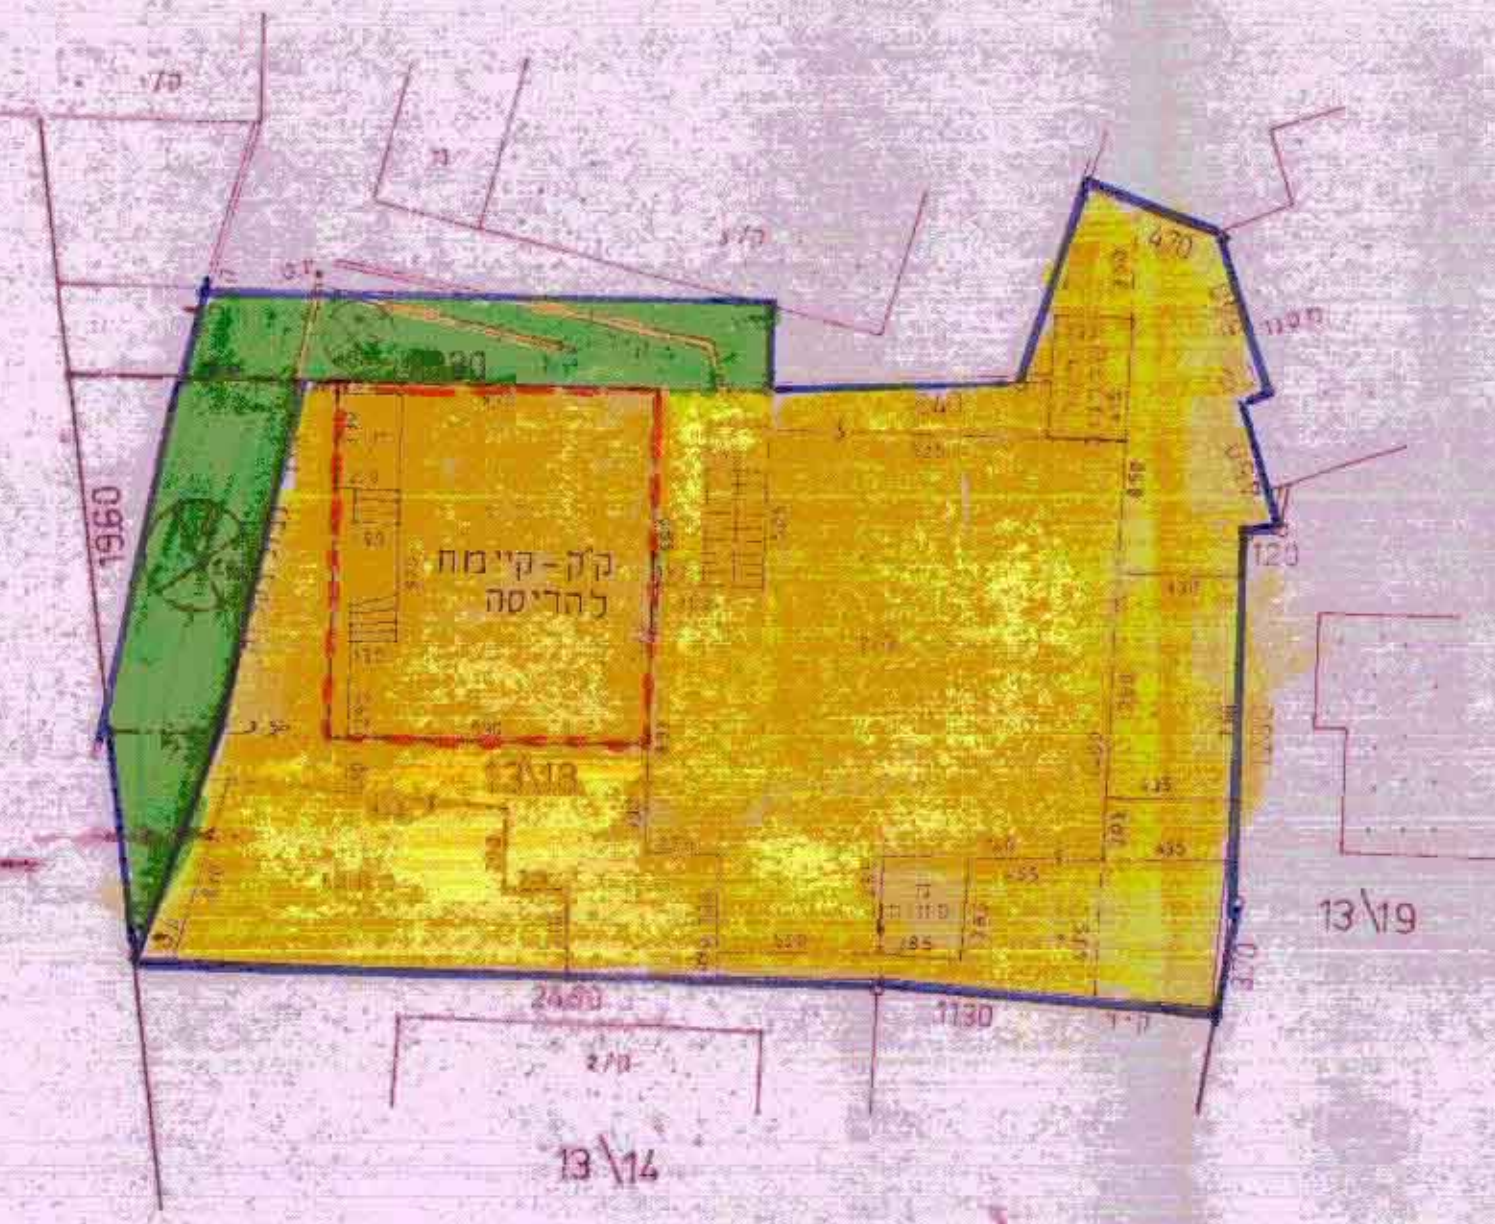

מצב מוצע 1:250

