




מצב מוצע 1:250

חתך טיפוסי לאורך המבנה 1:200

כס' מידוכי ב.מ/ 0751993

מפה מצבית
קנה 1:250

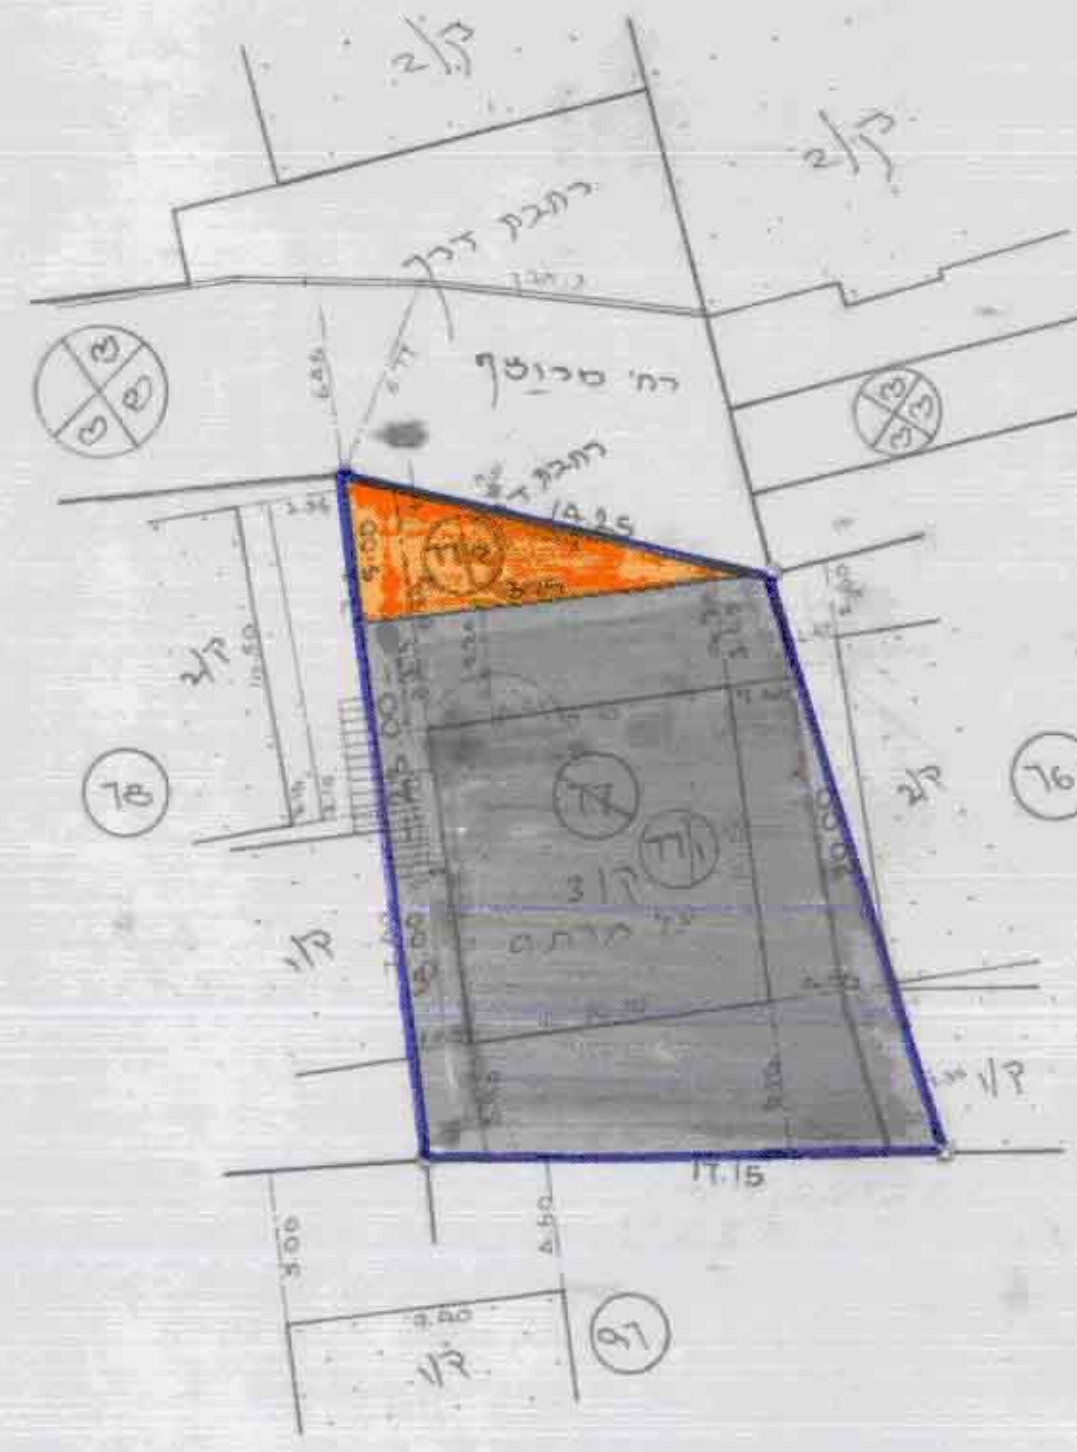

מצב קיים 1:250

מחוז _____ המרכז
נפה _____ פתח תקוה
מקום _____ כפר קאסם
גוש _____ 8875
חלקה _____ 77
השטח _____ 0.317 ד'
היוםם _____ ועדה מקומית / סאלח פריג
המחבר _____ סרסור סמיר

שטח	מ"ר	מ"ר	מ"ר
בעלים + תוכניות	0.284		
לשקעת זכך	0.033		
		0.317	



הערות
1. גבולות ושטח החלקה נלקחו כפי שגויש ושטח כל פרטם
2. כפיכיות לפי אס' 102/101

מנחם ראשד כדור
עמנואל
כפר קאסם

תאריך עדכון
22.6.96

לא לצרכי קישום

15.4.94

משרד הסנייה
מקלט מודו המרכז-רשמי
17-7-1997
נוג קבל

מרחב תכנון מקומי קסם
תכנית שינוי מתאר ק/3081

תיקון לתכנית מתאר ק/702/1, ק/3000

מחוז _____ המרכז
נפה _____ פתח תקוה
מקום _____ כפר קאסם
גוש _____ 8875
חלקה _____ 77
השטח _____ 0.317 ד'
היוםם _____ ועדה מקומית / סאלח פריג
המחבר _____ סרסור סמיר

מקרא

- גבול תכנית
- מגורים ד
- שביל
- דרך קיימת
- ש.צ.פ.
- מגורים ג

משרד הפלנוס מחוז המרכז
חוק התכנון והבניה תשכ"ח - 1968
1968
אישור תכנית מס' ק/3081
התכנית מאושרת לזכך
סעיף 108 (ג) לחוק

חוק התכנון והבניה תשנ"ו-1965
הועדה לתכנון ובניה "קסם"
תכנית מפורטת מס' ק/3081
בשינוי מס' 3111 מיום 25.9.96
וחלט לעדכן בני המפרטת סמכות התוכנית

ת.ו.מחוזית ת.ו.מקומית ת.ו.מקומית

בצו זהו התקיים
החלטת הוועדה לפתח תכנית
משרד