

מרחב תכנון מקומי המרכז
 תכנית מפורטת מס' ממ/מק/4118
 שינוי לתכניות מס' שד/534/23 + ממ/מ/4031
 מסמך ב'

מחוז: המרכז
 הנפה: פתח תקוה
 מועצה מקומית: סביון
 גוש: 6725
 חלקה: 65
 מגרש: 714
 היזם: שנידמן משה

ועדה מקומית האג"ב
 הסקרת תוכנית מס' 4118
 תועדה הסקומית החליטה לאשר את התכנית
 בשינוי מס' 23/534/21.5.08
 תאריך: 21.5.08

כתובת היזם: רח' הרכס 9, סביון טל: 03-5357226
 בעל הקרקע: מינהל מקרקעי ישראל
 שטח התכנית: 1260 מ"ר


המתכנן: מהנדס ליאונרדו שליפר
 כתובת המתכנן: רח' הברוש 6, סביון טל: 03-5340550

תאריך: 06.11.96
 חתימות:

היזם: _____
 המתכנן: _____
 מועצה מקומית: _____




תרשים סביבה ק.מ. 1:10000

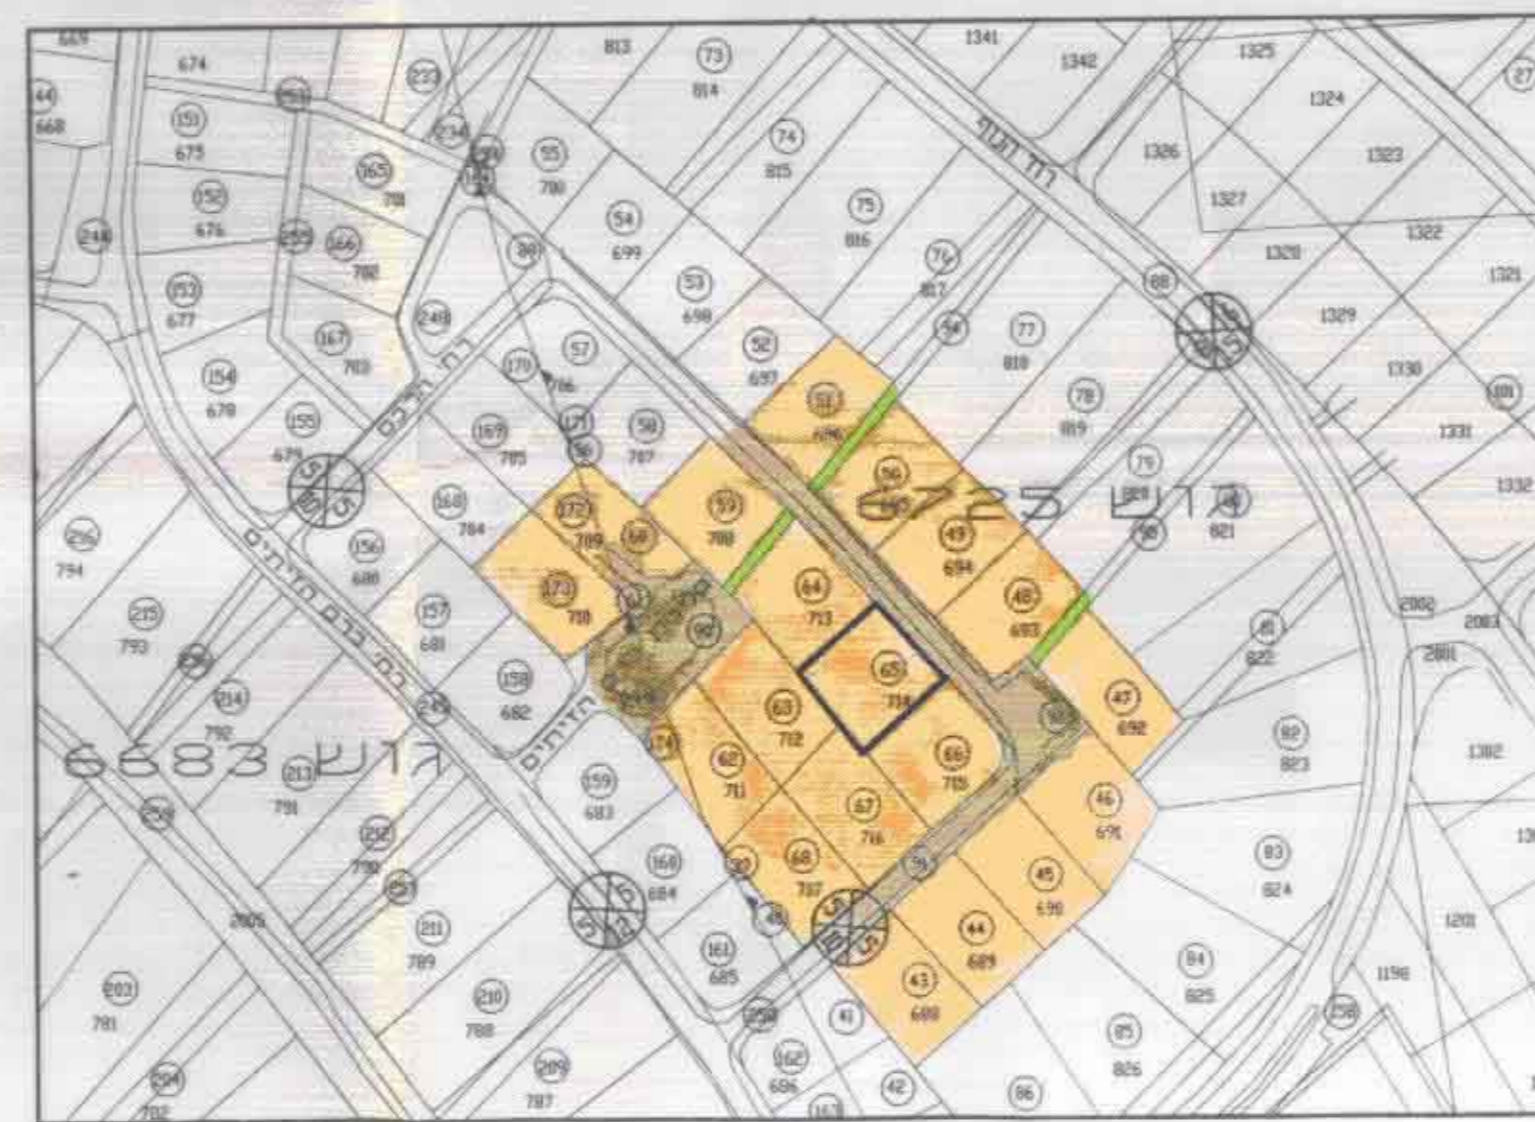

מצב קיים ק.מ. 1:2500

- מקרא:
- גבול התכנית —
- גבול תכנית גובלת - - -
- אזור מגורים ■
- בנין קיים ■
- שביל צבורי ■
- דרך קיימת ■

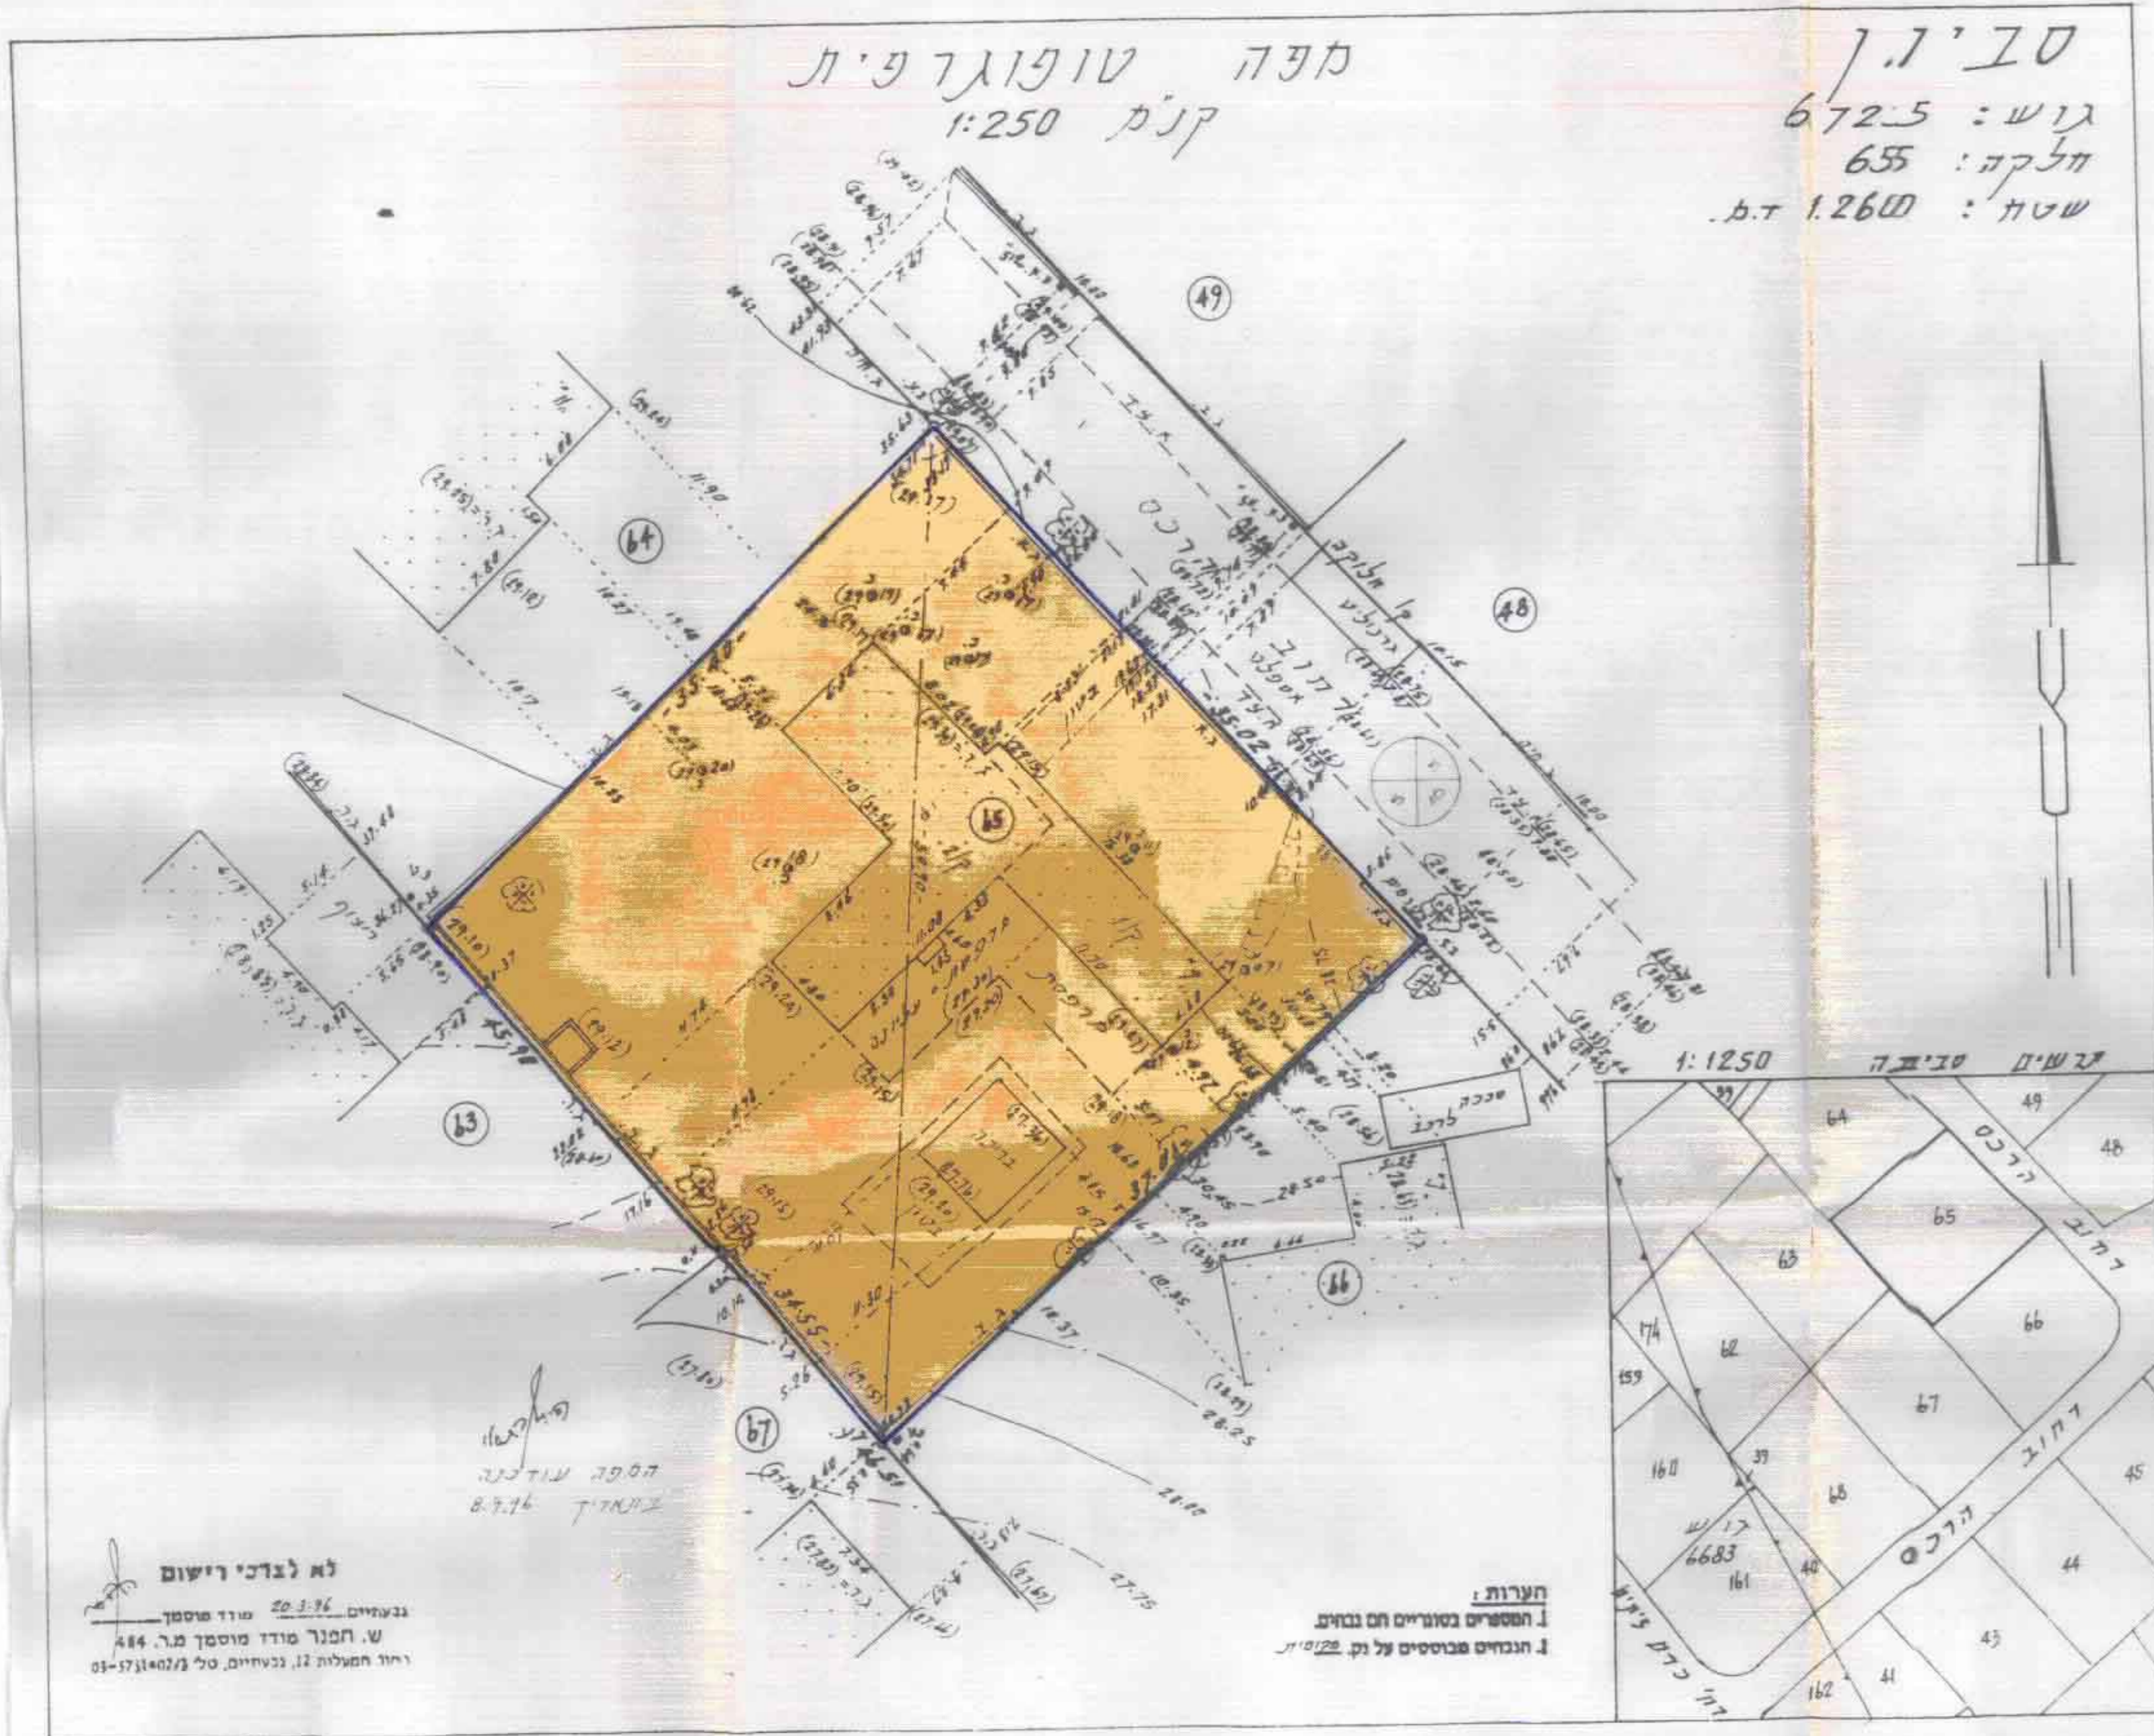

מפה טופוגרפית
 קנה 1:250

ס"ג' 7.7
 גוש: 6725
 חלקה: 65
 שטח: 1.2600 .b.d

לא לבזכר רישום
 22.2.76 מודד טיסמן
 ש. חנוך מודד מוסמן מ"ר 484
 רישור חשפית 22 בנובמבר, ס"ל 01-1731402/2

חערות:
 1. המפרטים במפורטים הם נכונים
 2. הנכונים מבוססים על נתן 22.2.76