

ג.א.י. 10/2032/2032 ד.ר. 7-8/7

29-10-1997


# מרחב תבנון מקומי "המרכז"

תכנית מפורטת מס' מח/2032  
שינוי לתכנית מס' מח/2005 + מח/2005 א



- מסך ב'**
- מחוז : המרכז
  - נפה : רמלה
  - מ. מקומיות : בית דגן
  - גוש : 6075
  - חלק מחלקה : 77
  - מגדשים : 2 א + ב
  - בעל הקרקע : מינהל מקרקע ישראל
  - היצמים : משפ. ואנונו מיכה רח. החיטא 12, בית דגן 50200
  - ערך התכנית : א.דו. שטיין ישראל רח. התאנה 8, בית דגן 50200
  - שטח התכנית : 7480 מ<sup>2</sup> ( א' = 365 מ<sup>2</sup> ; ב' = 383 מ<sup>2</sup> )


- מקרא:**
- גבול התכנית
  - אזור מגורים א'
  - בית קיים
  - גבול תכנית גובלת

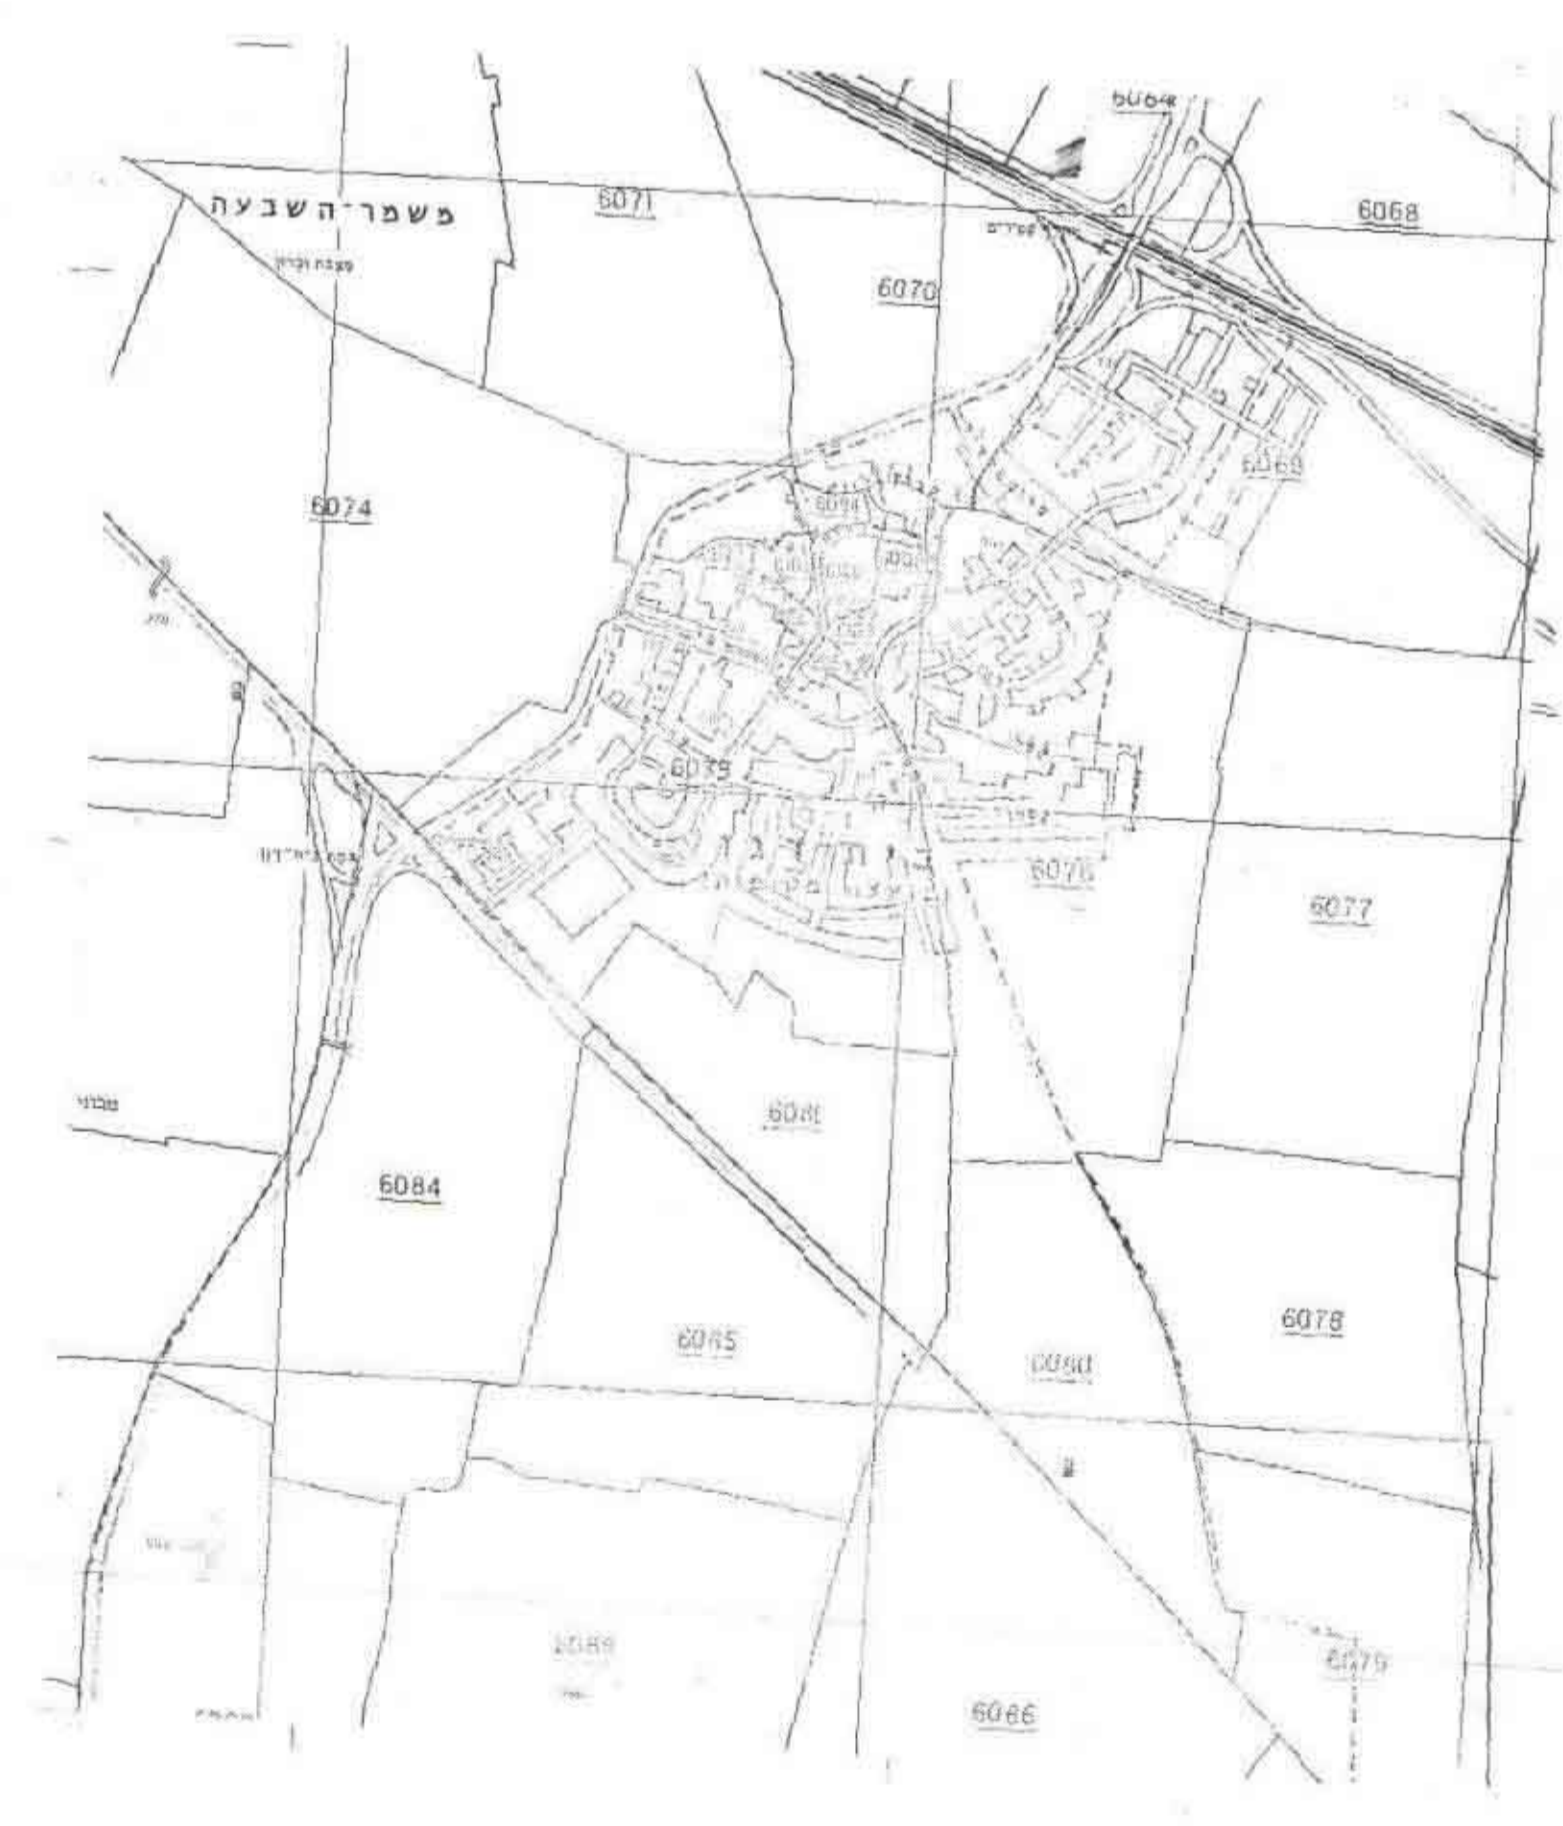

תרשים הסביבה קמ. 1:12500



מצב קיים קמ" 1:1250  
על השטח הצבוע חלות

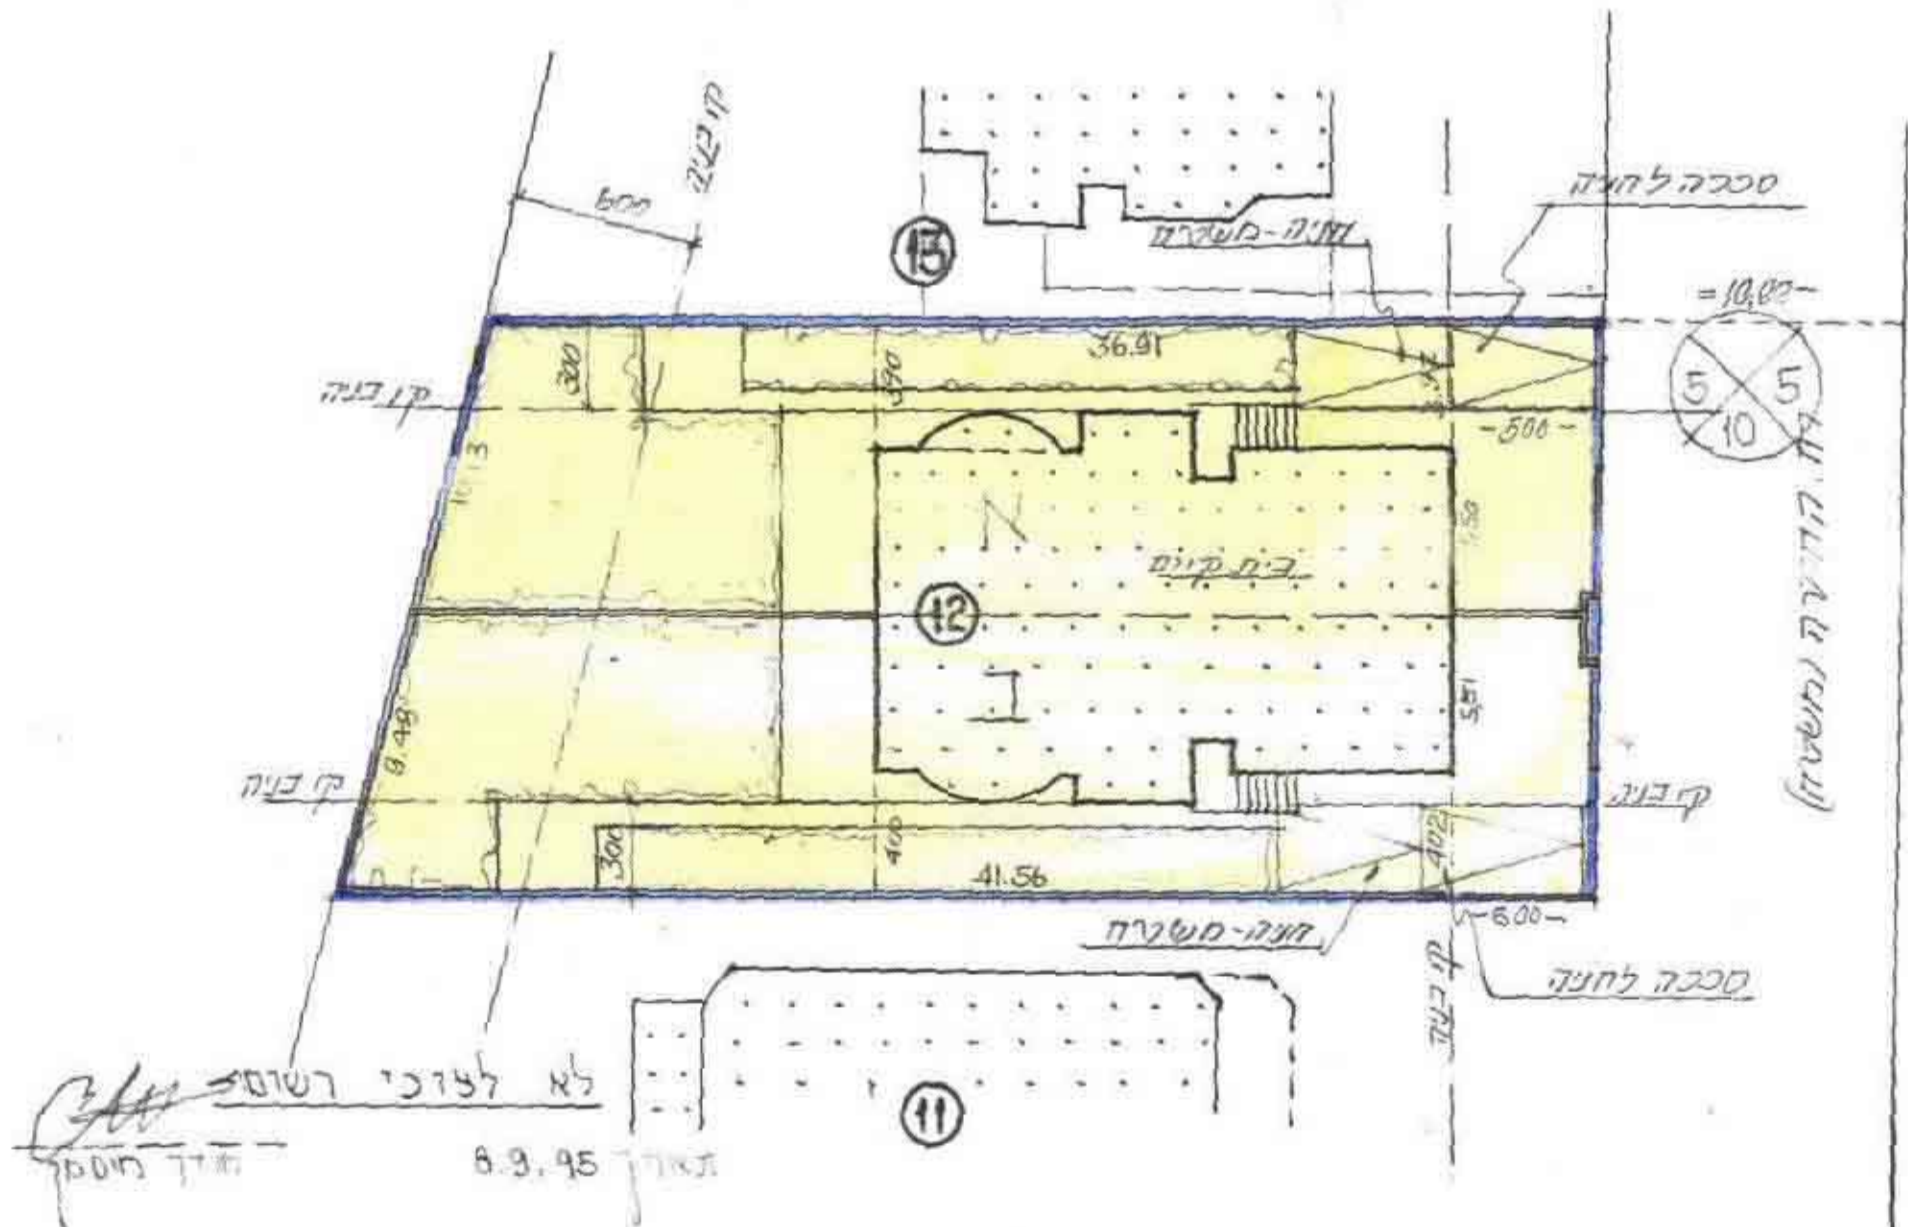

זאג שקן חודד מוסמך 538  
מסך, רח. מוטלף 10, 55, 23-2696224  
פלאסן, 050-219616

**תכנית מוצגת**  
קמ" 1:250



יזום התכנית בעל הקרקע יו"ר התכנית