
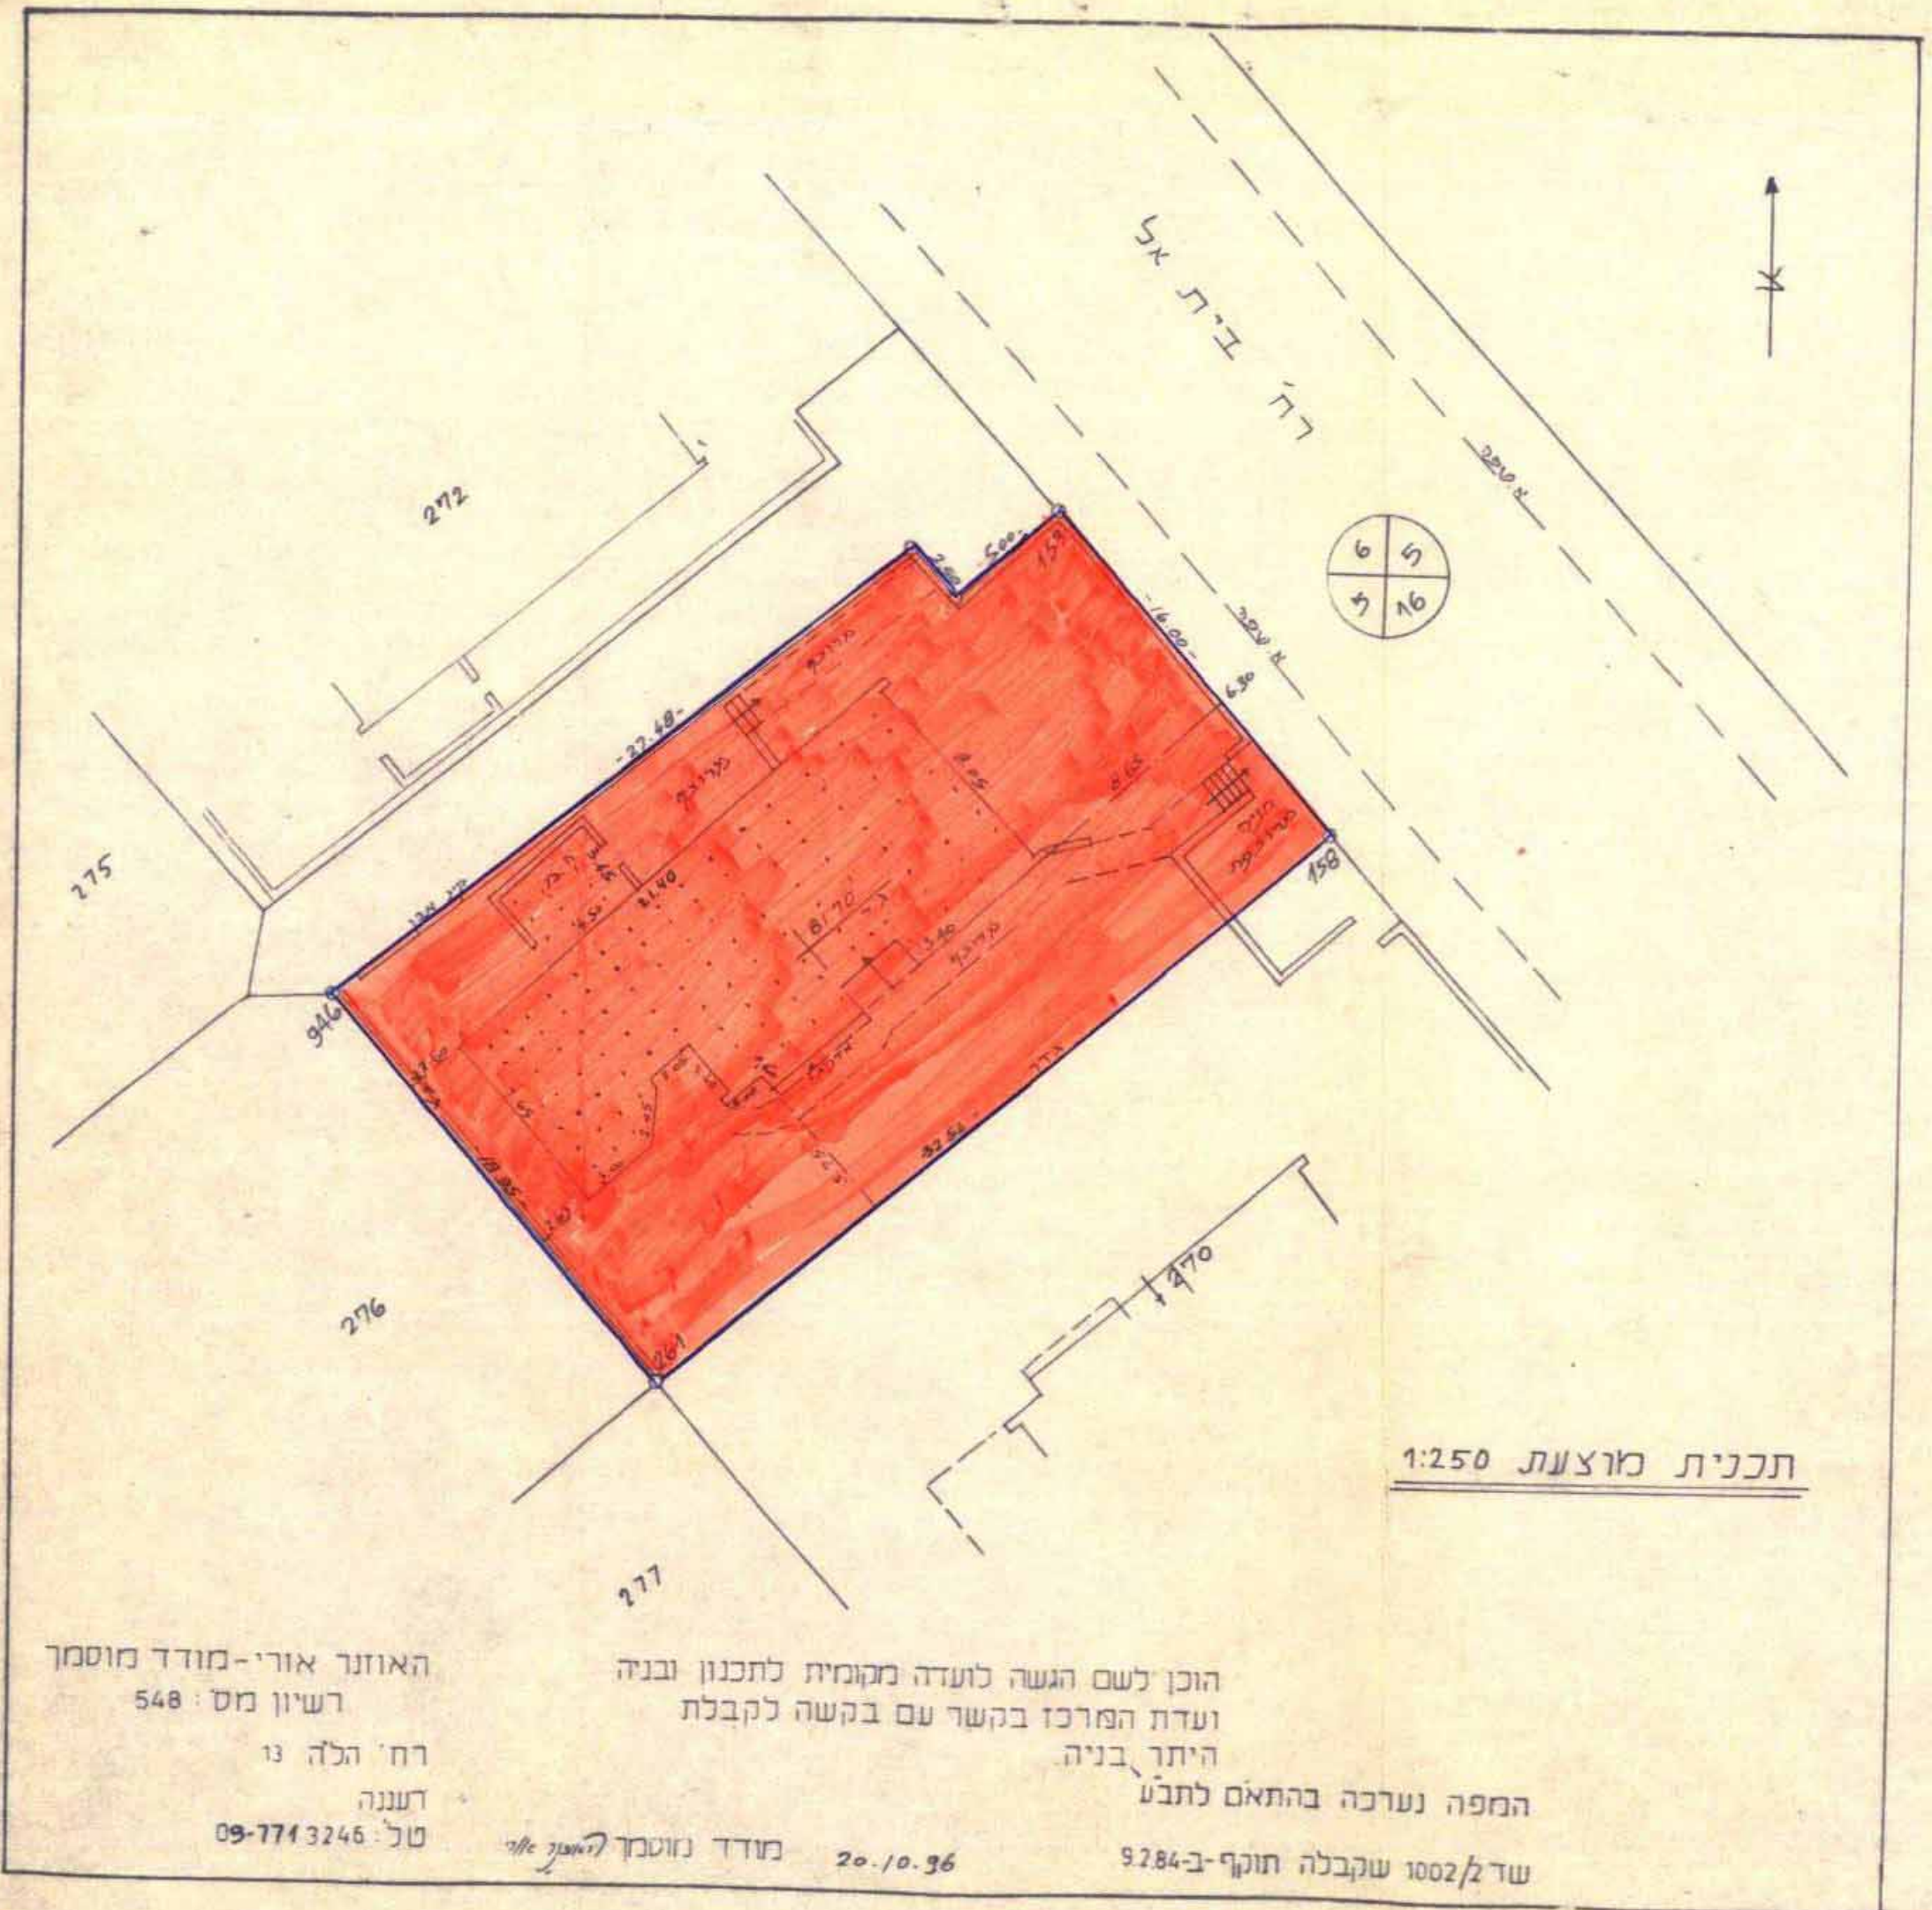
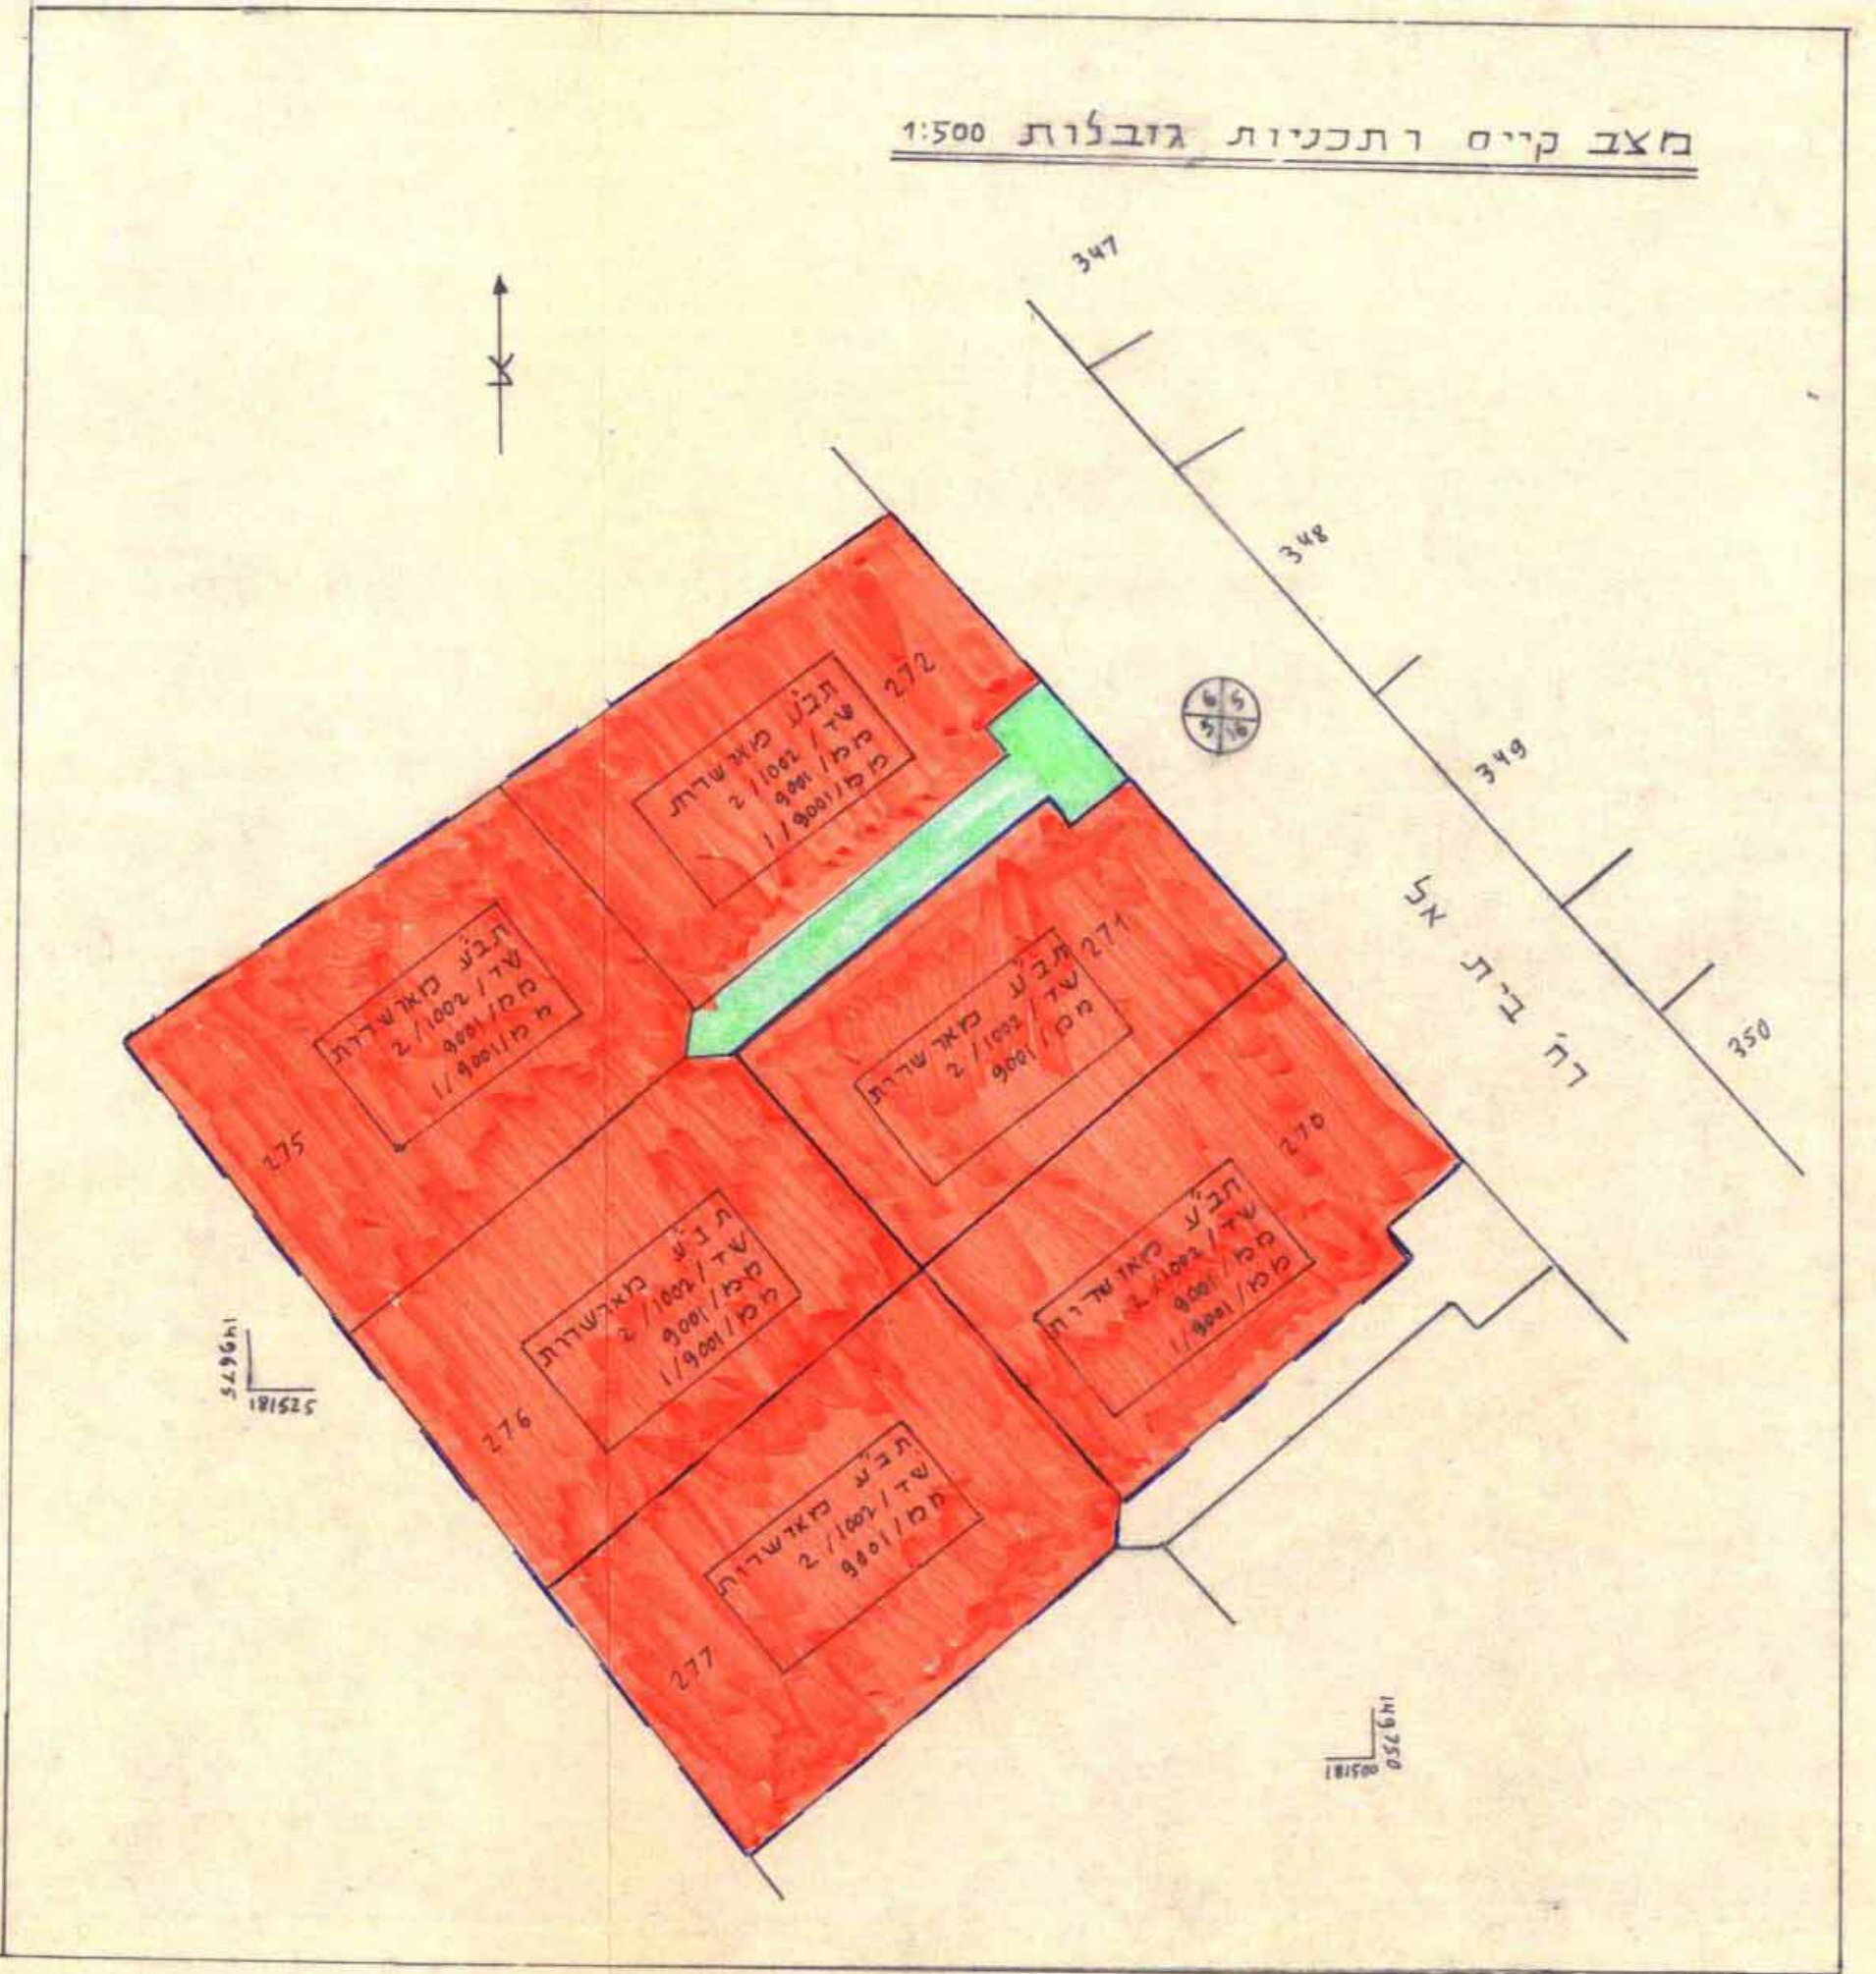


מרחב תכנון מקומי "המרכז"
 תכנית שינוי מתאר מס' מס/מק/9114
 שינוי לתכנית מתאר מס' שד/1002/2
 מס' ב

ועדה מקומית (המכנס)
 הפקדת תכנית מס' 9114
 הועדה המקומית החליטה לאשר את התכנית
 בשיעור מס' 9210 ביום 25.6.92
 סגן ראש העיר

- מחוז
- נפה
- מועצה מקומית
- הדש
- החקה
- מגרש
- שטח התכנית
- בעל הקרקע
- היתר
- המתכנן
- תאריך
- מס' תכנית
- גבול תכנית גובלת
- גבול תכנית
- חזור מגורים א'
- בנין קיים
- שטח פרטי פתוח

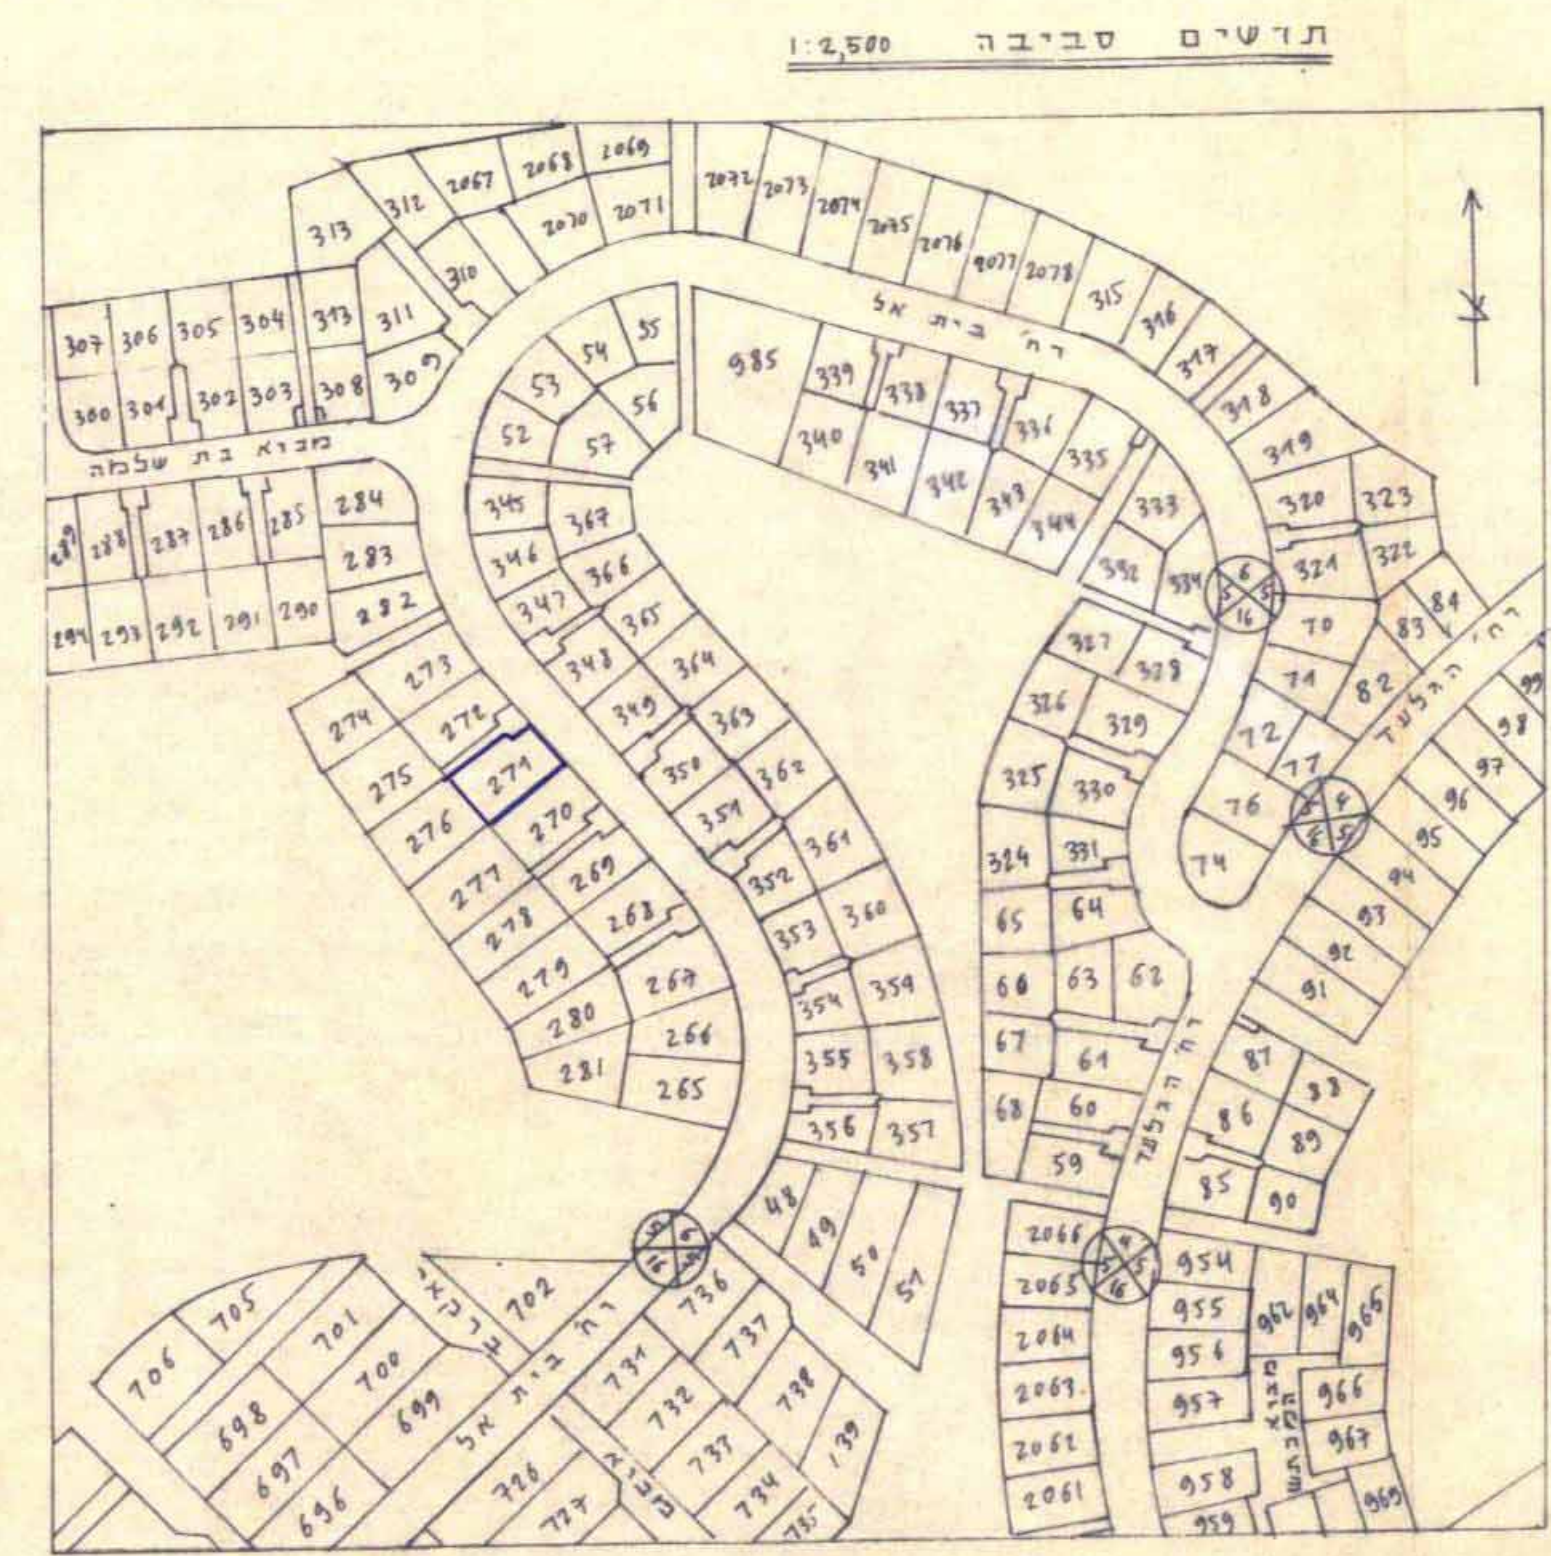

האוזנר אורי-מודד נוסמן
 רשיון מס' 548
 רח' הלה 13
 רעננה
 טל' 09-7713246

הוכן לשם הגשה לועדה מקומית לתכנון ובניה ועדת המרכז בקשר עם בקשה לקבלת היתר בניה.
 המחפה נערכה בהתאם לתב'ע שד/1002/9284-ב-2010. מודד נוסמן רמון אלף 20.10.96