
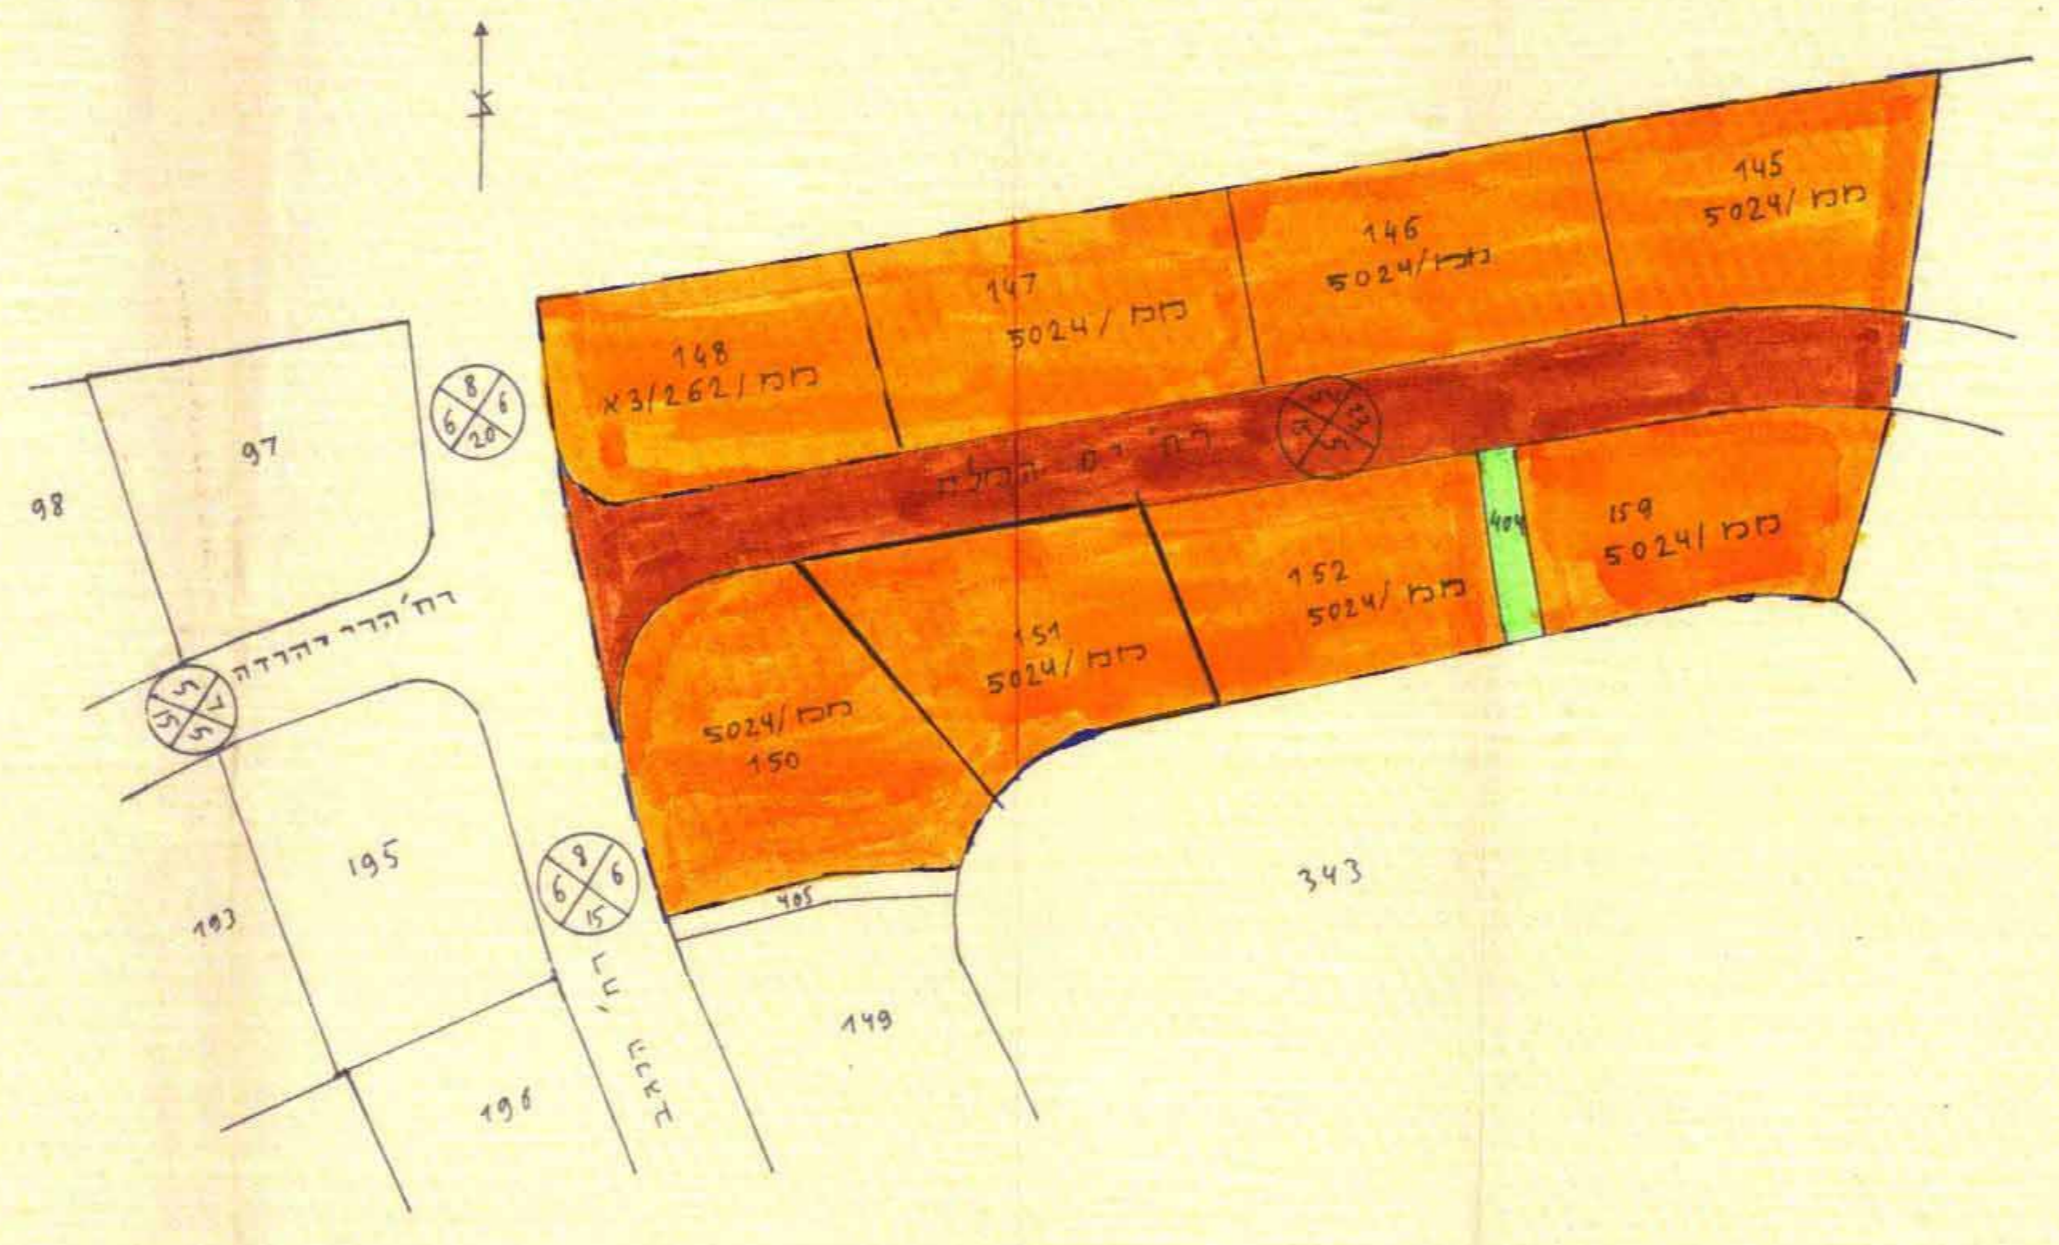



לוח שטחים
תכנית מוצעת

465 1/4 מ"ר
483 1/2 מ"ר
952 2 מ"ר
סה"כ 1916 מ"ר


סקלה מידת 1:250

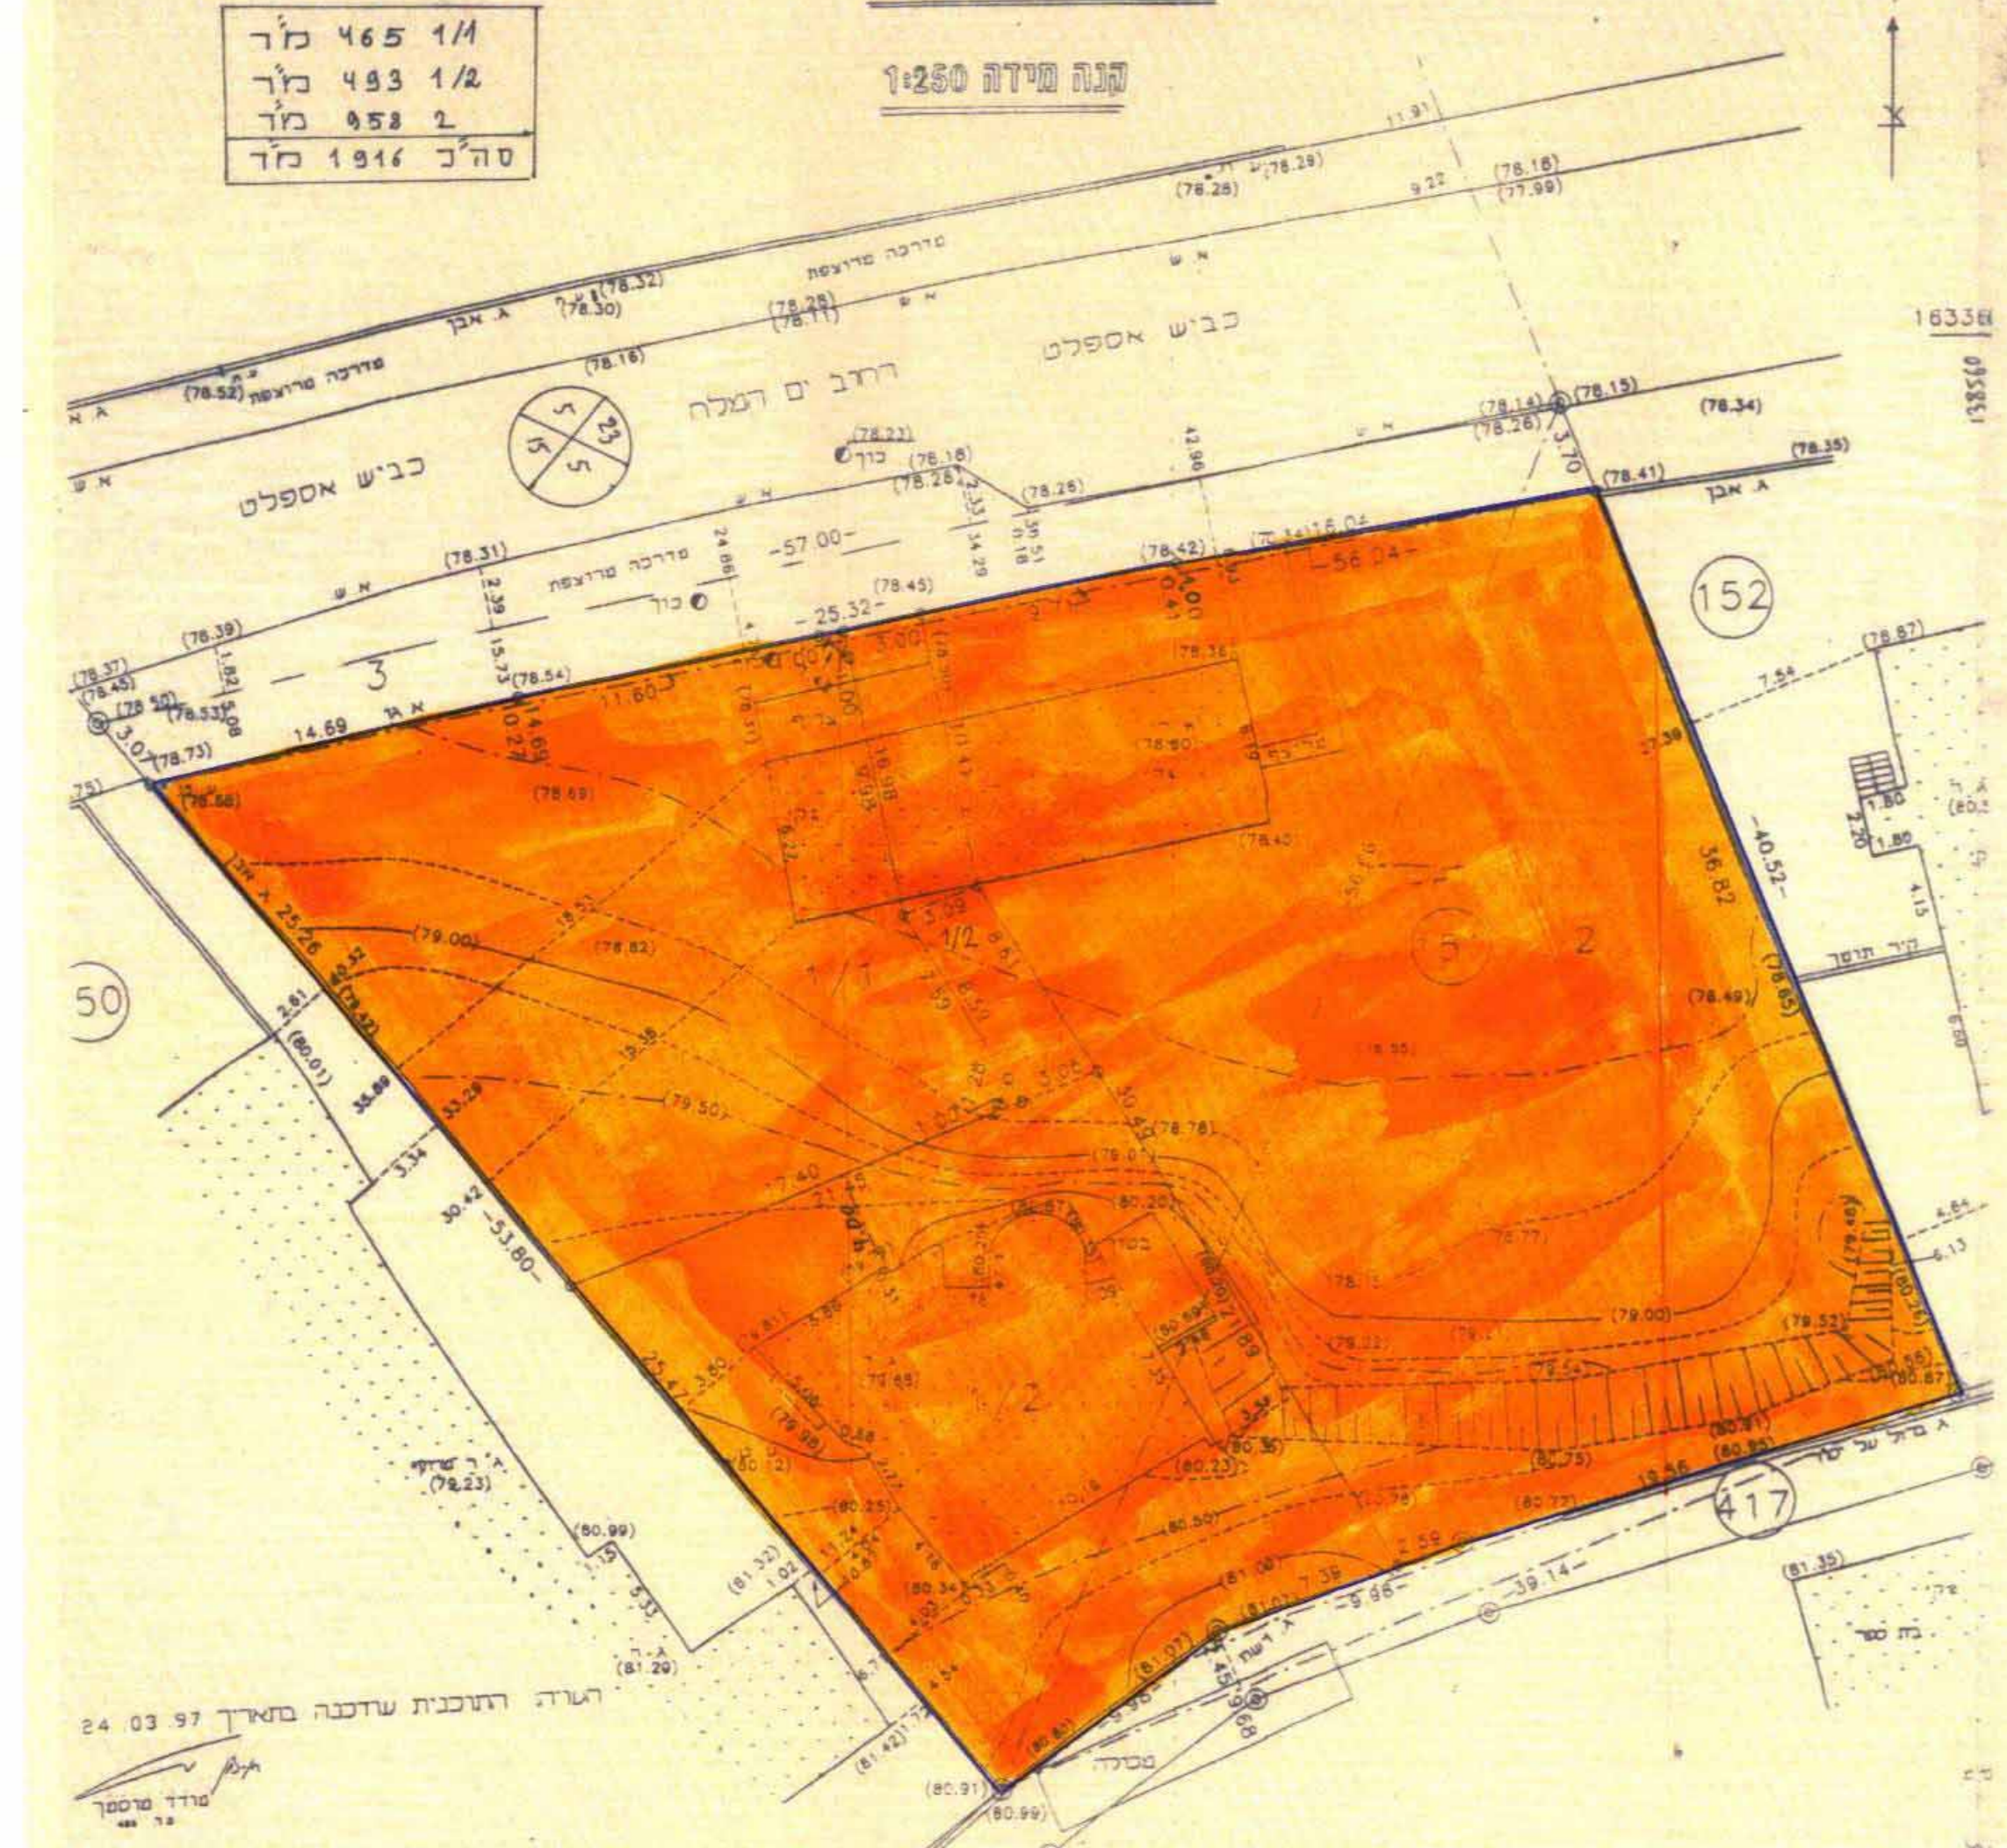

חצב קים ותכניות גובלות 1:2500

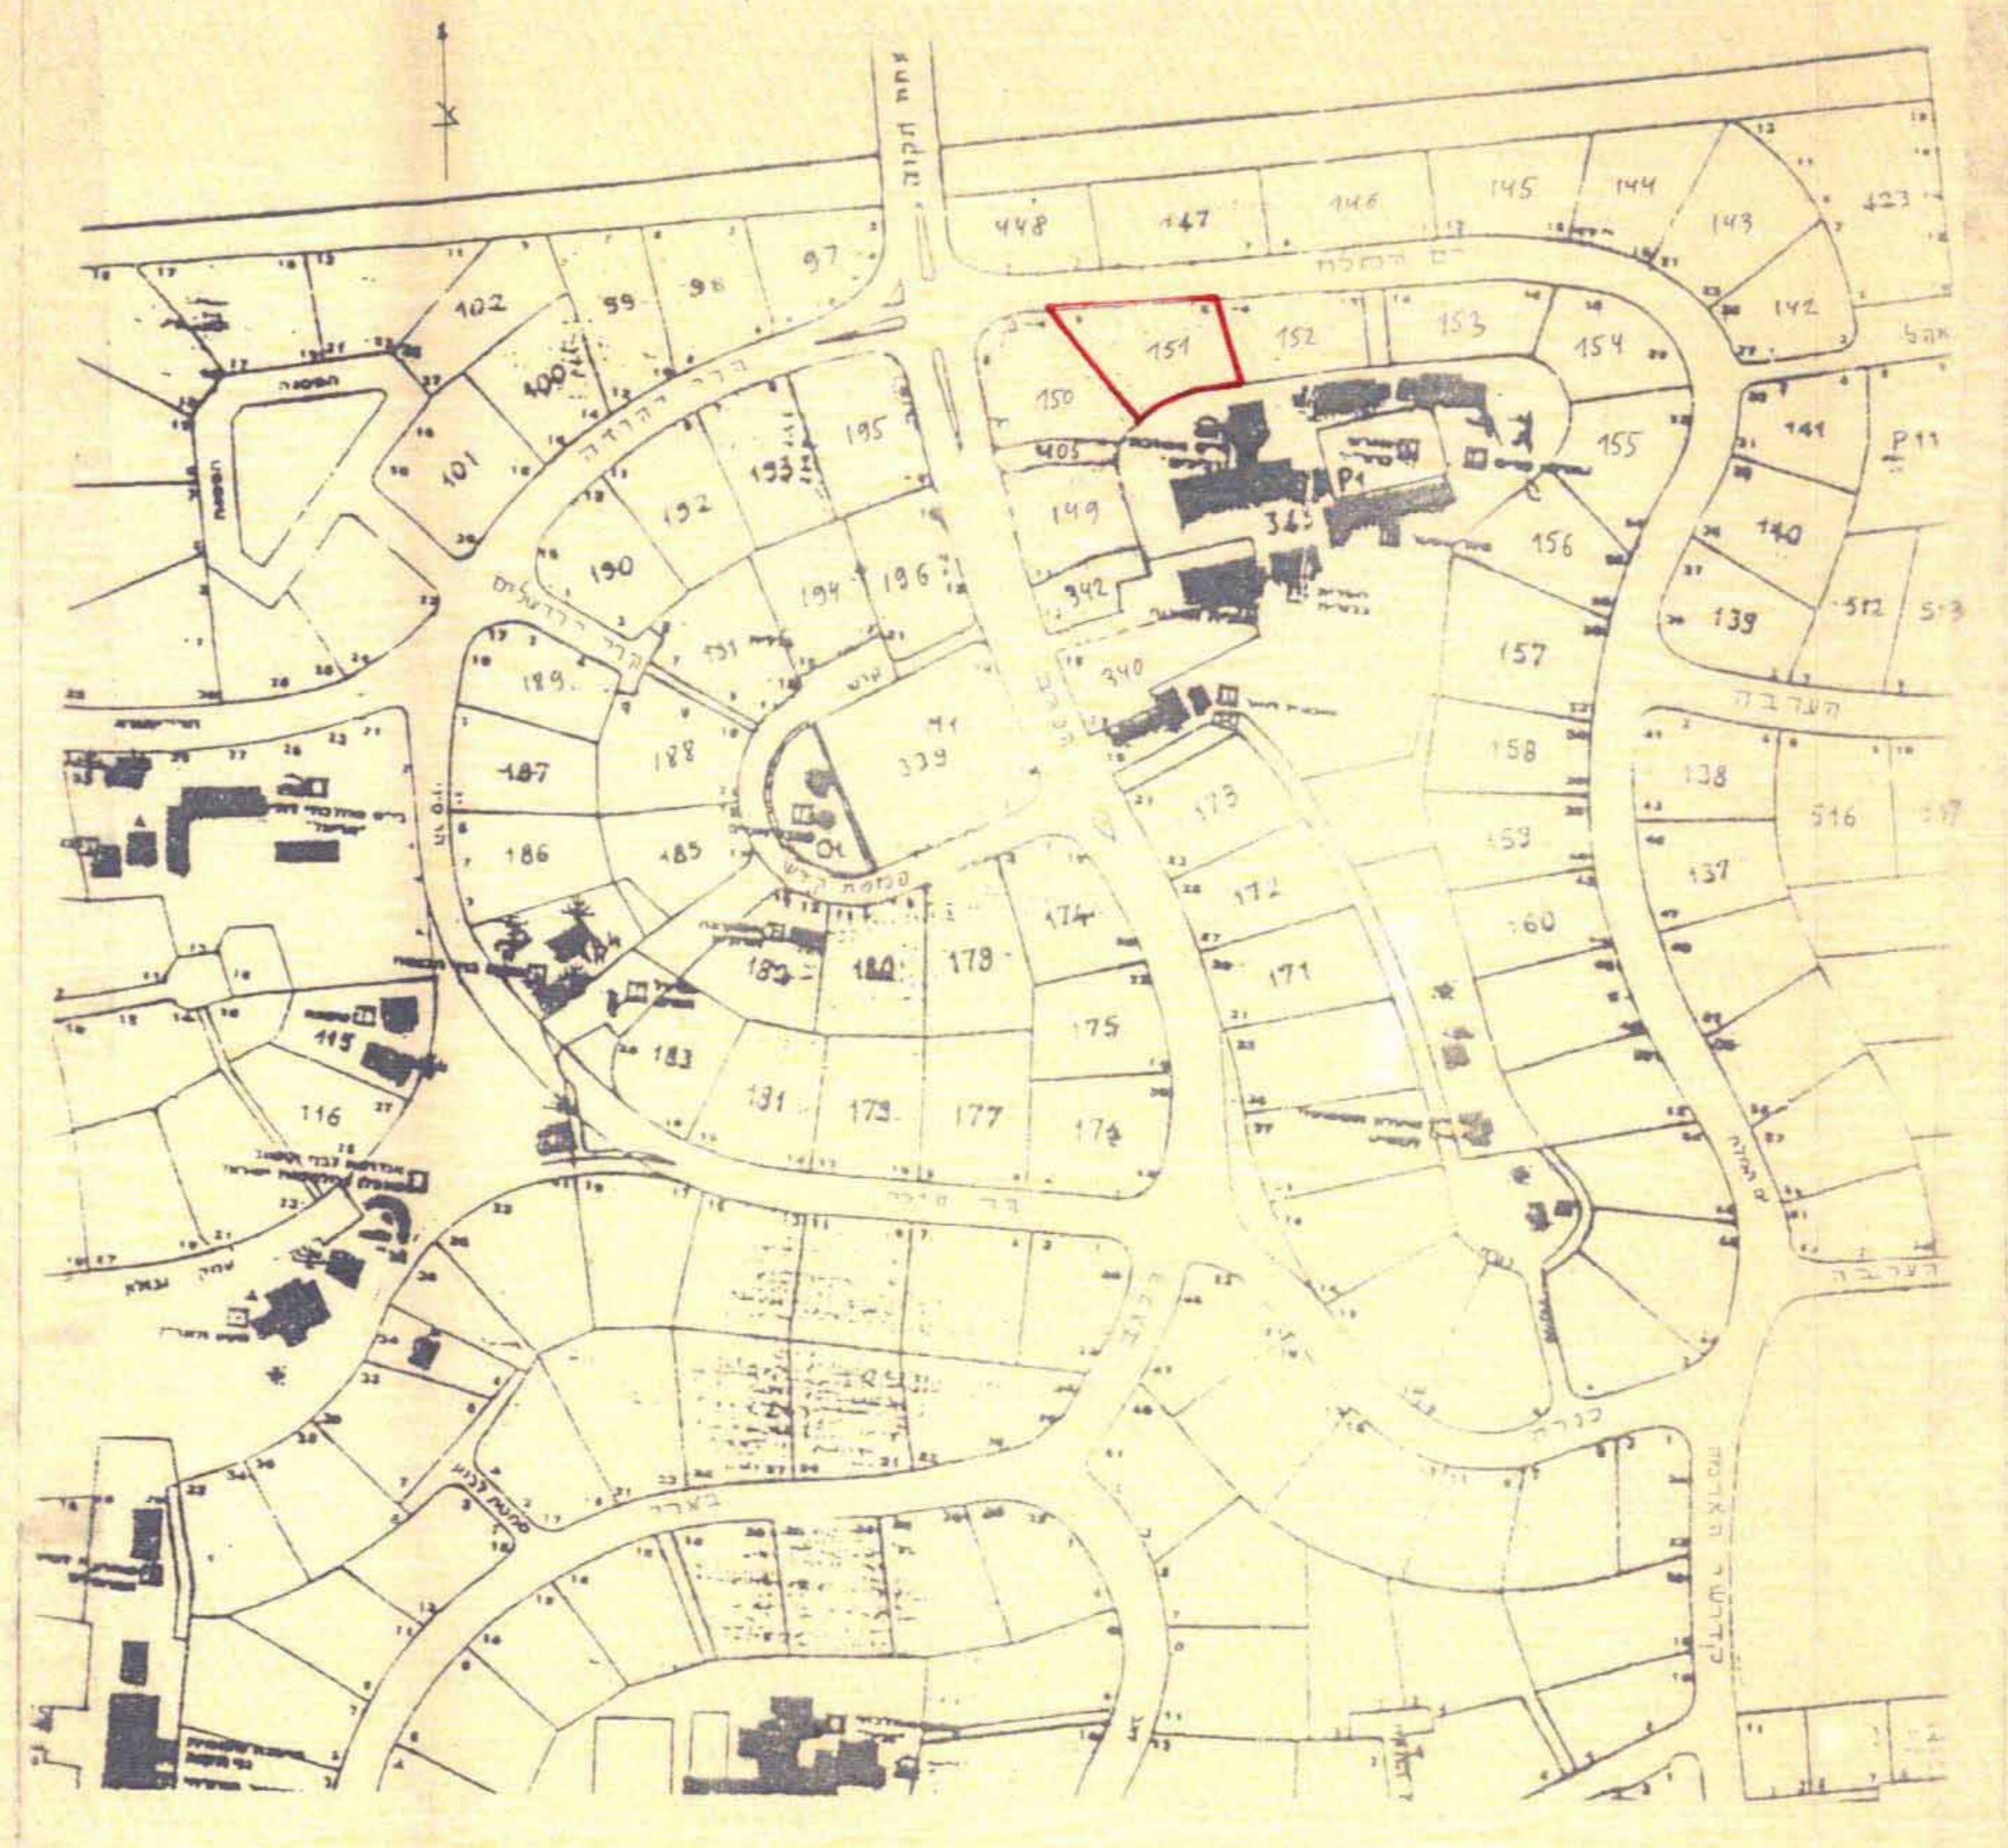

תרושים סביבה 1:2500

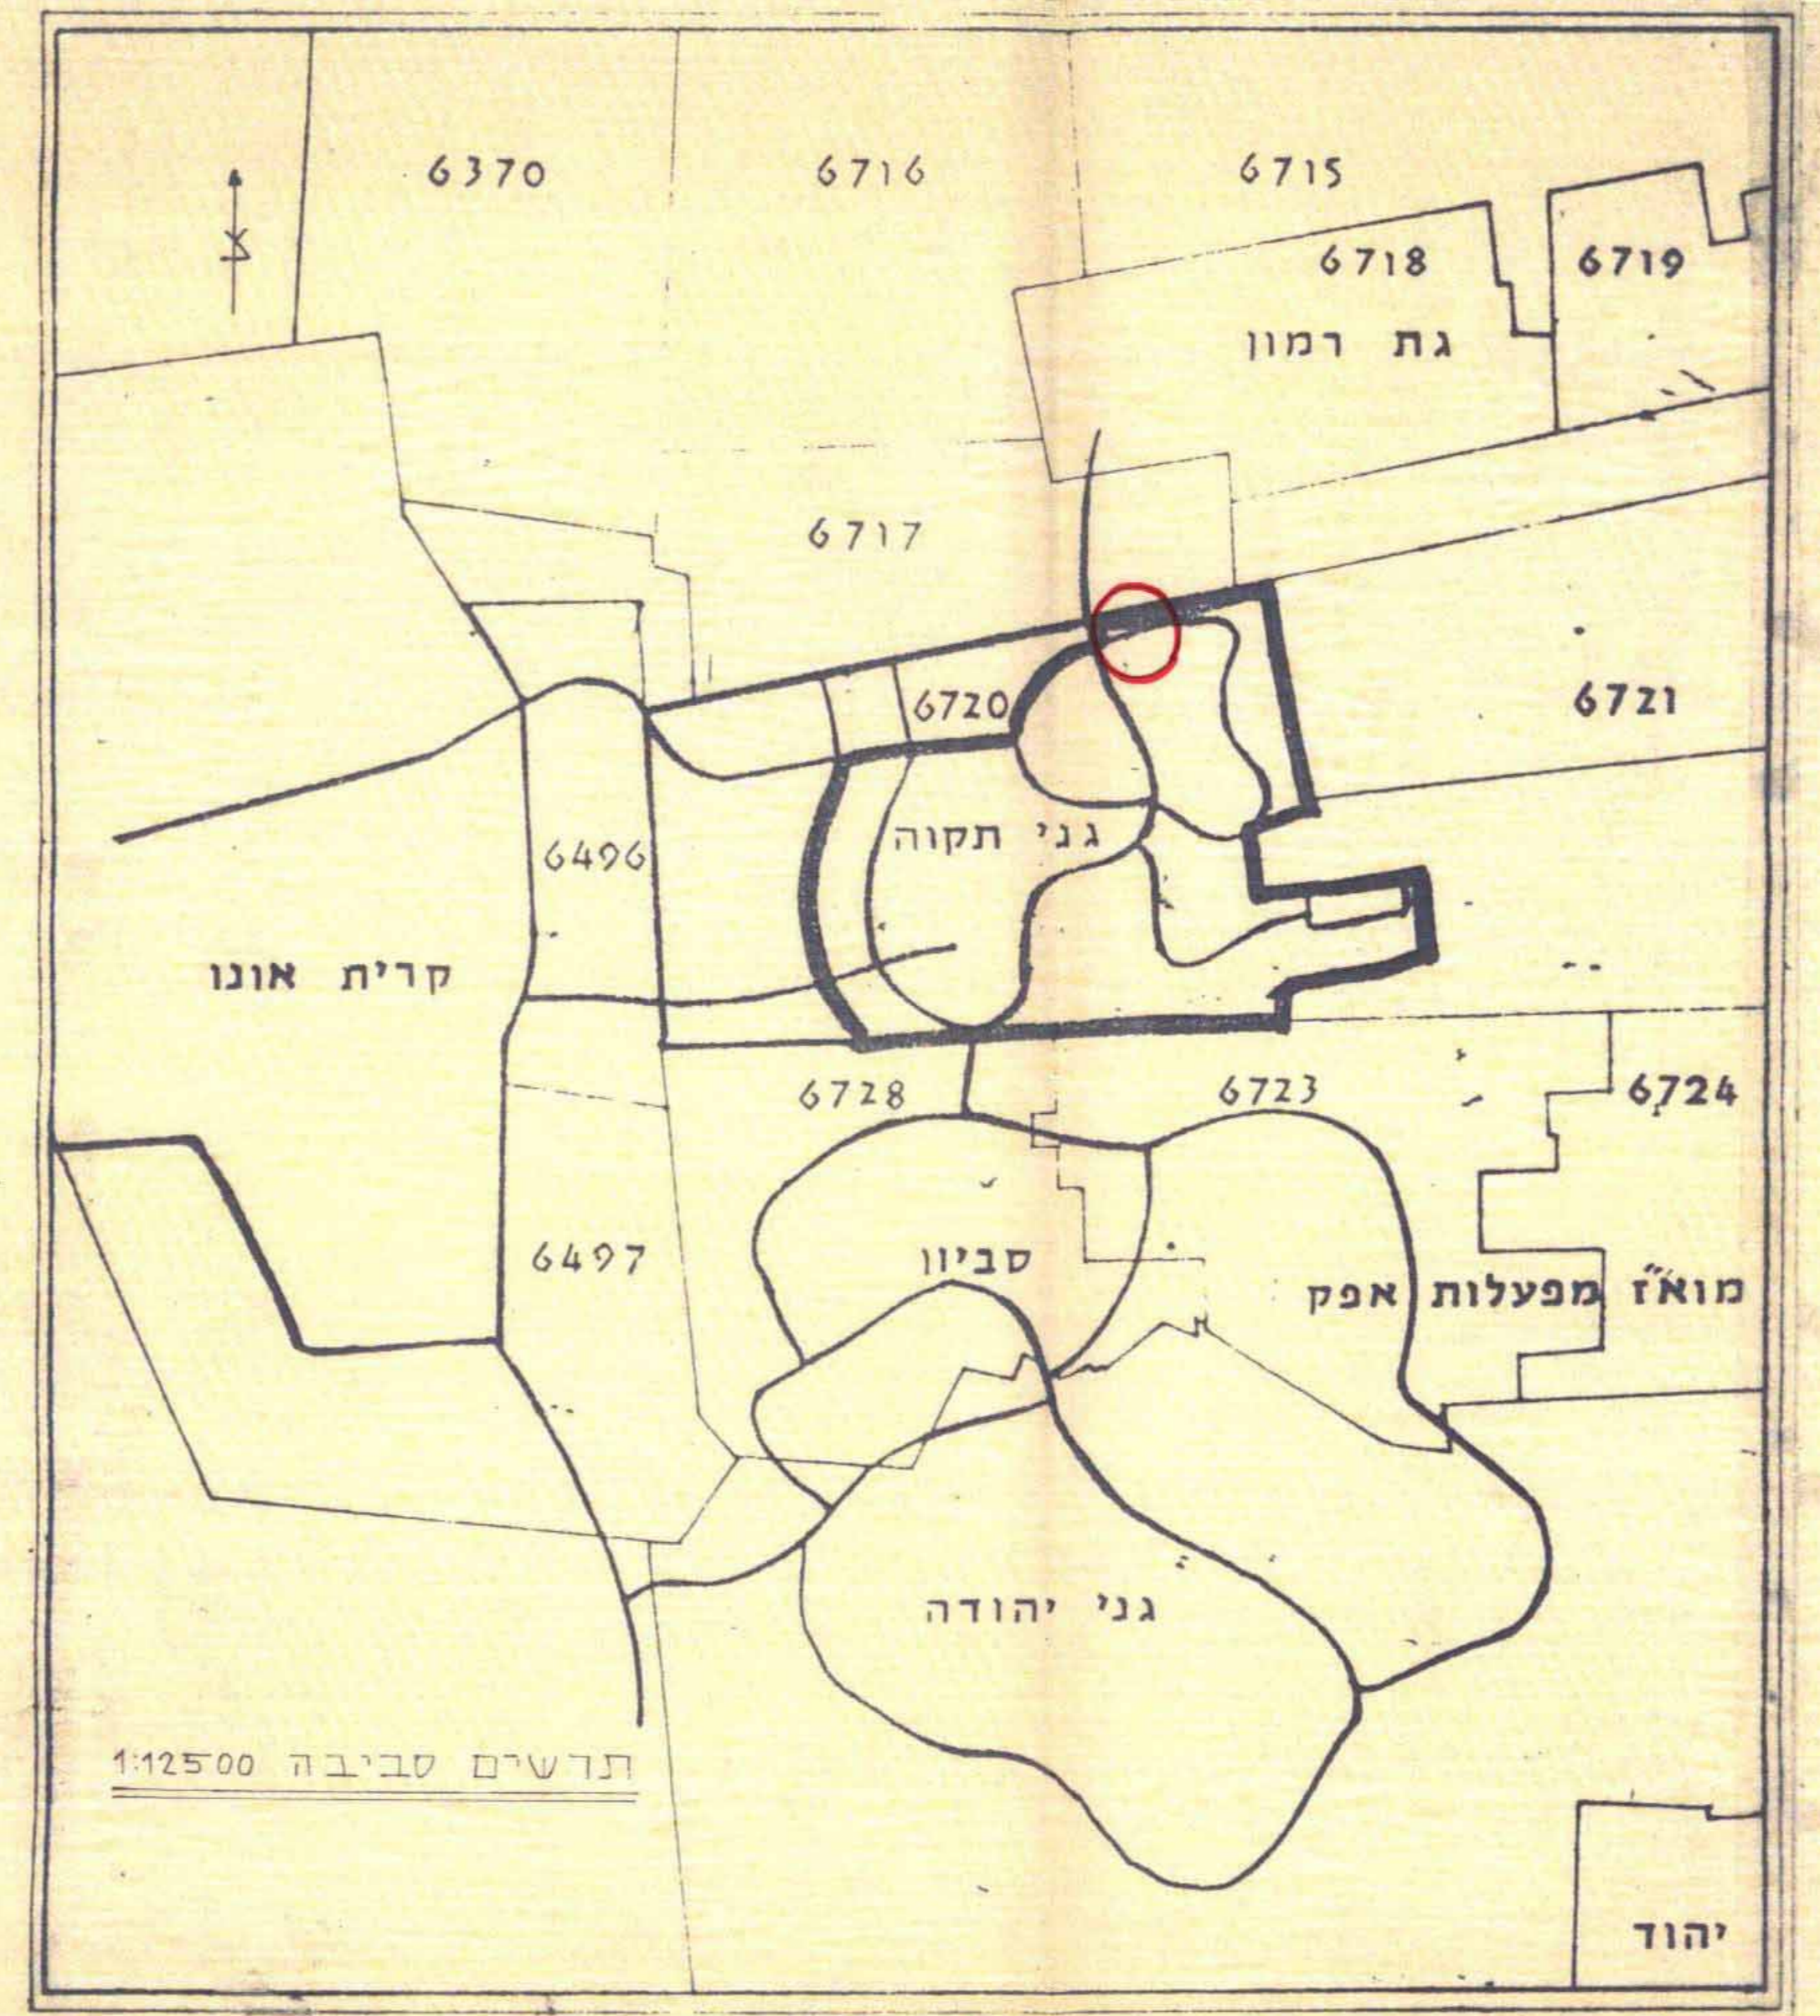

תרושים סביבה 1:2500

ועדה מקומית המרכז
המסדה תכנית מס' 504
הועדה המקומית החליטה לאשר את התכנית
ביום 22.7.97

מרחב תכנון מקומי "המרכז"
תכנית שינוי מפורטת ממ/מק/5106
שינוי לתכנית מפורטת ממ/5024
מסמך ב'

מחוז המרכז
נפה פתח תקוה
מועצה מקומית גני תקוה
גוש 6720
חלקה 151

שטח התכנית 1916 מ"ר
בעל הקרקע מנהל מקרקעי ישראל
היוזם אוהיון סימה
המתכנן בר לב מנחם
תאריך 2.6.97

מקרא
גבול תכנית מאושרת
גבול תכנית
אזור מגורים א
בנין קיים
דרך
שצ"פ

שר הפנים
24-2-1998
נתקבל

אני מאשר בזה כי מספר זה נכון ונכון ונכון נכון
על המספר והתאריך והתאריך של מספר
שירותי המספרים ביום 25.12.95
והתאריך הסופי ביום 25.12.95
הפרטים שצוינו במספר זה נכונים
מדין 25.12.95 האריך הישום
בן-ציון מלכאל מודד מוסמך רחוב אוסישקין 4 פ"ת טל. 9307291