


# מפה סופוגרפית קטב קוטצ

קנה מידה 1:250

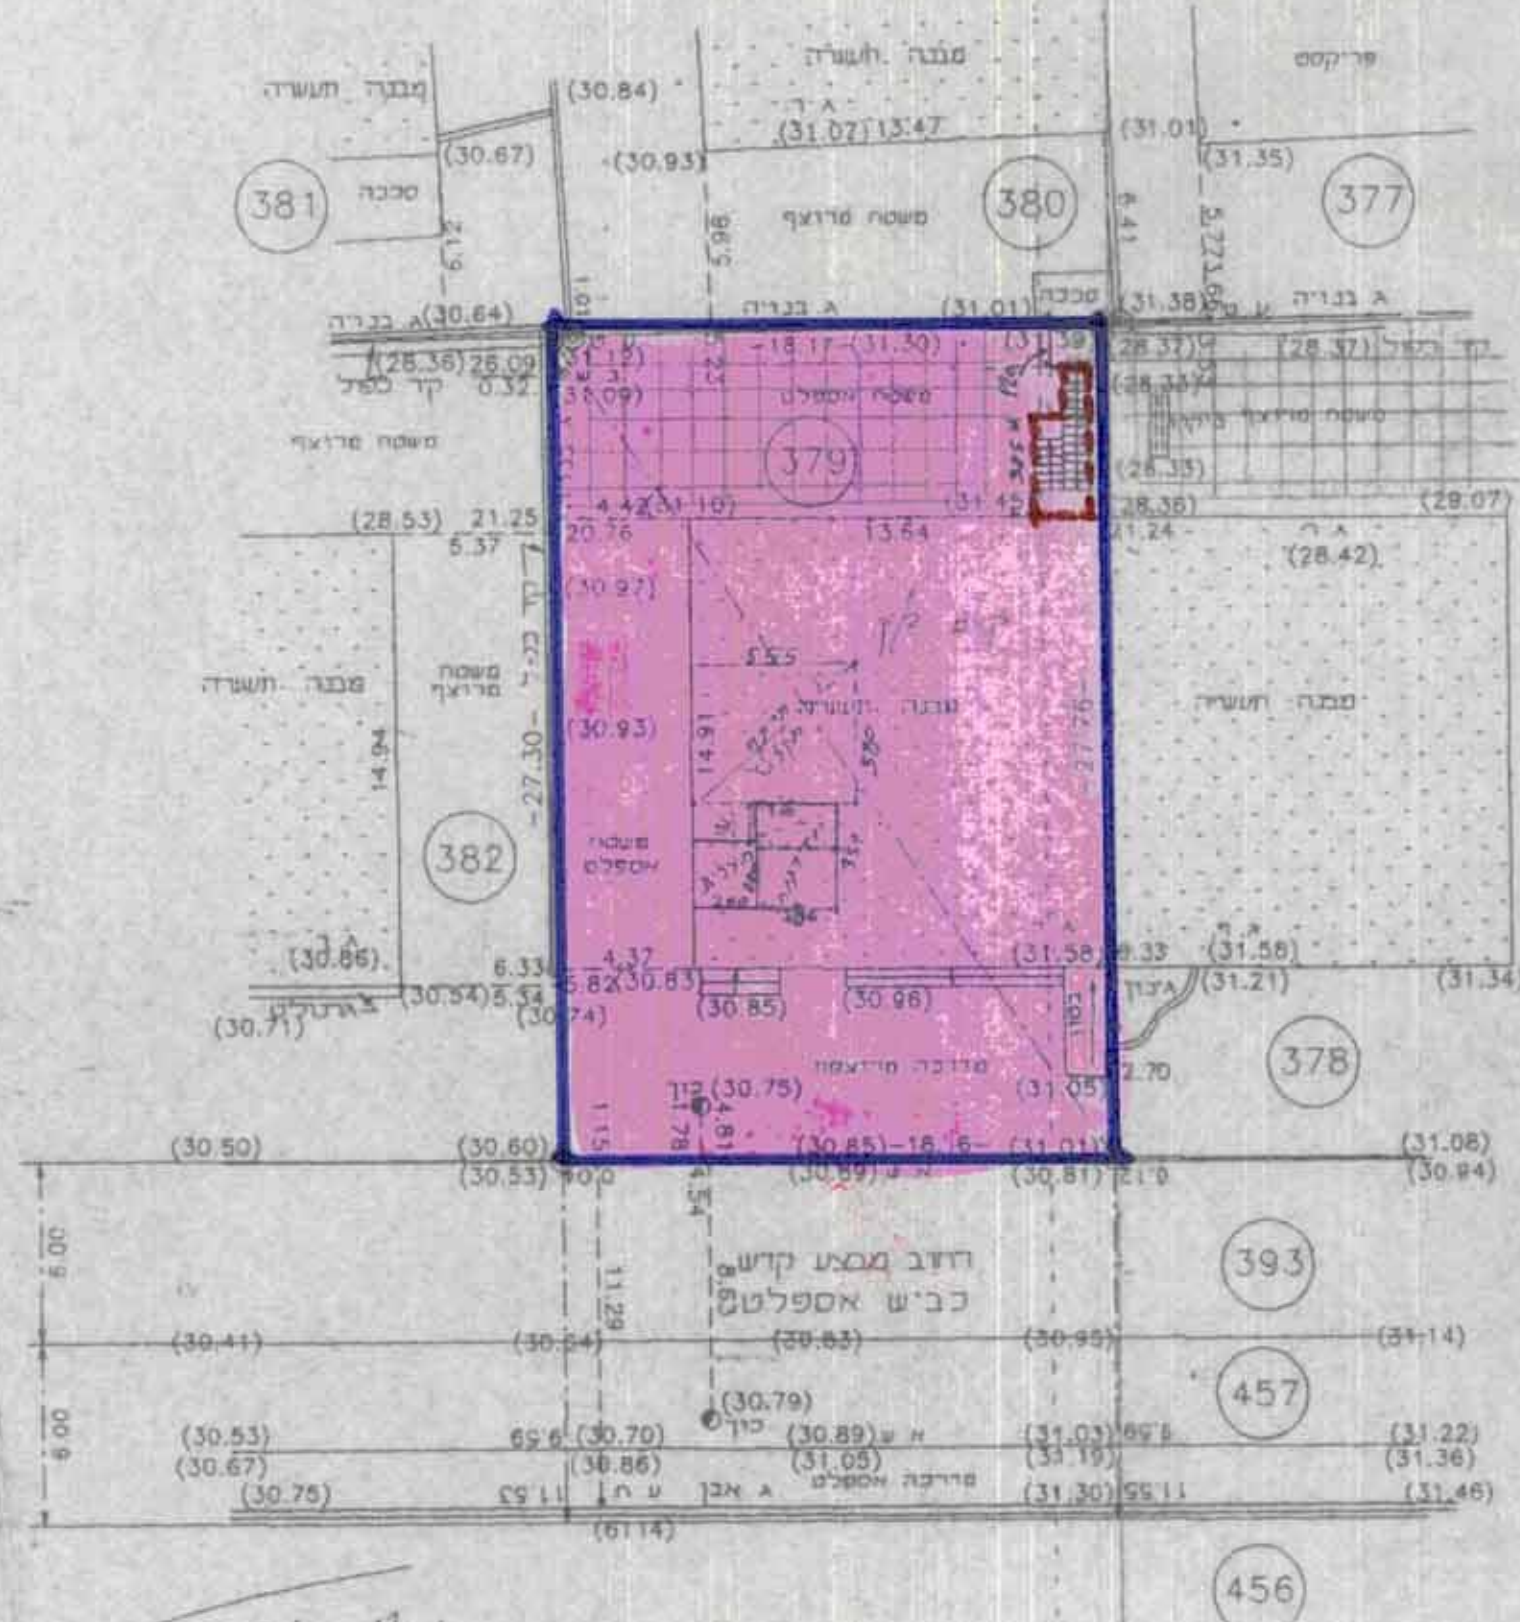


לא לצרכי רישום תאריך: 13.12.94

לכילאל מודד מוסמך רחוב אויסקין 4 פית טל: 9307291 9342136-03

# מפה סופוגרפית מלב ק"מ

קנה מידה 1:250

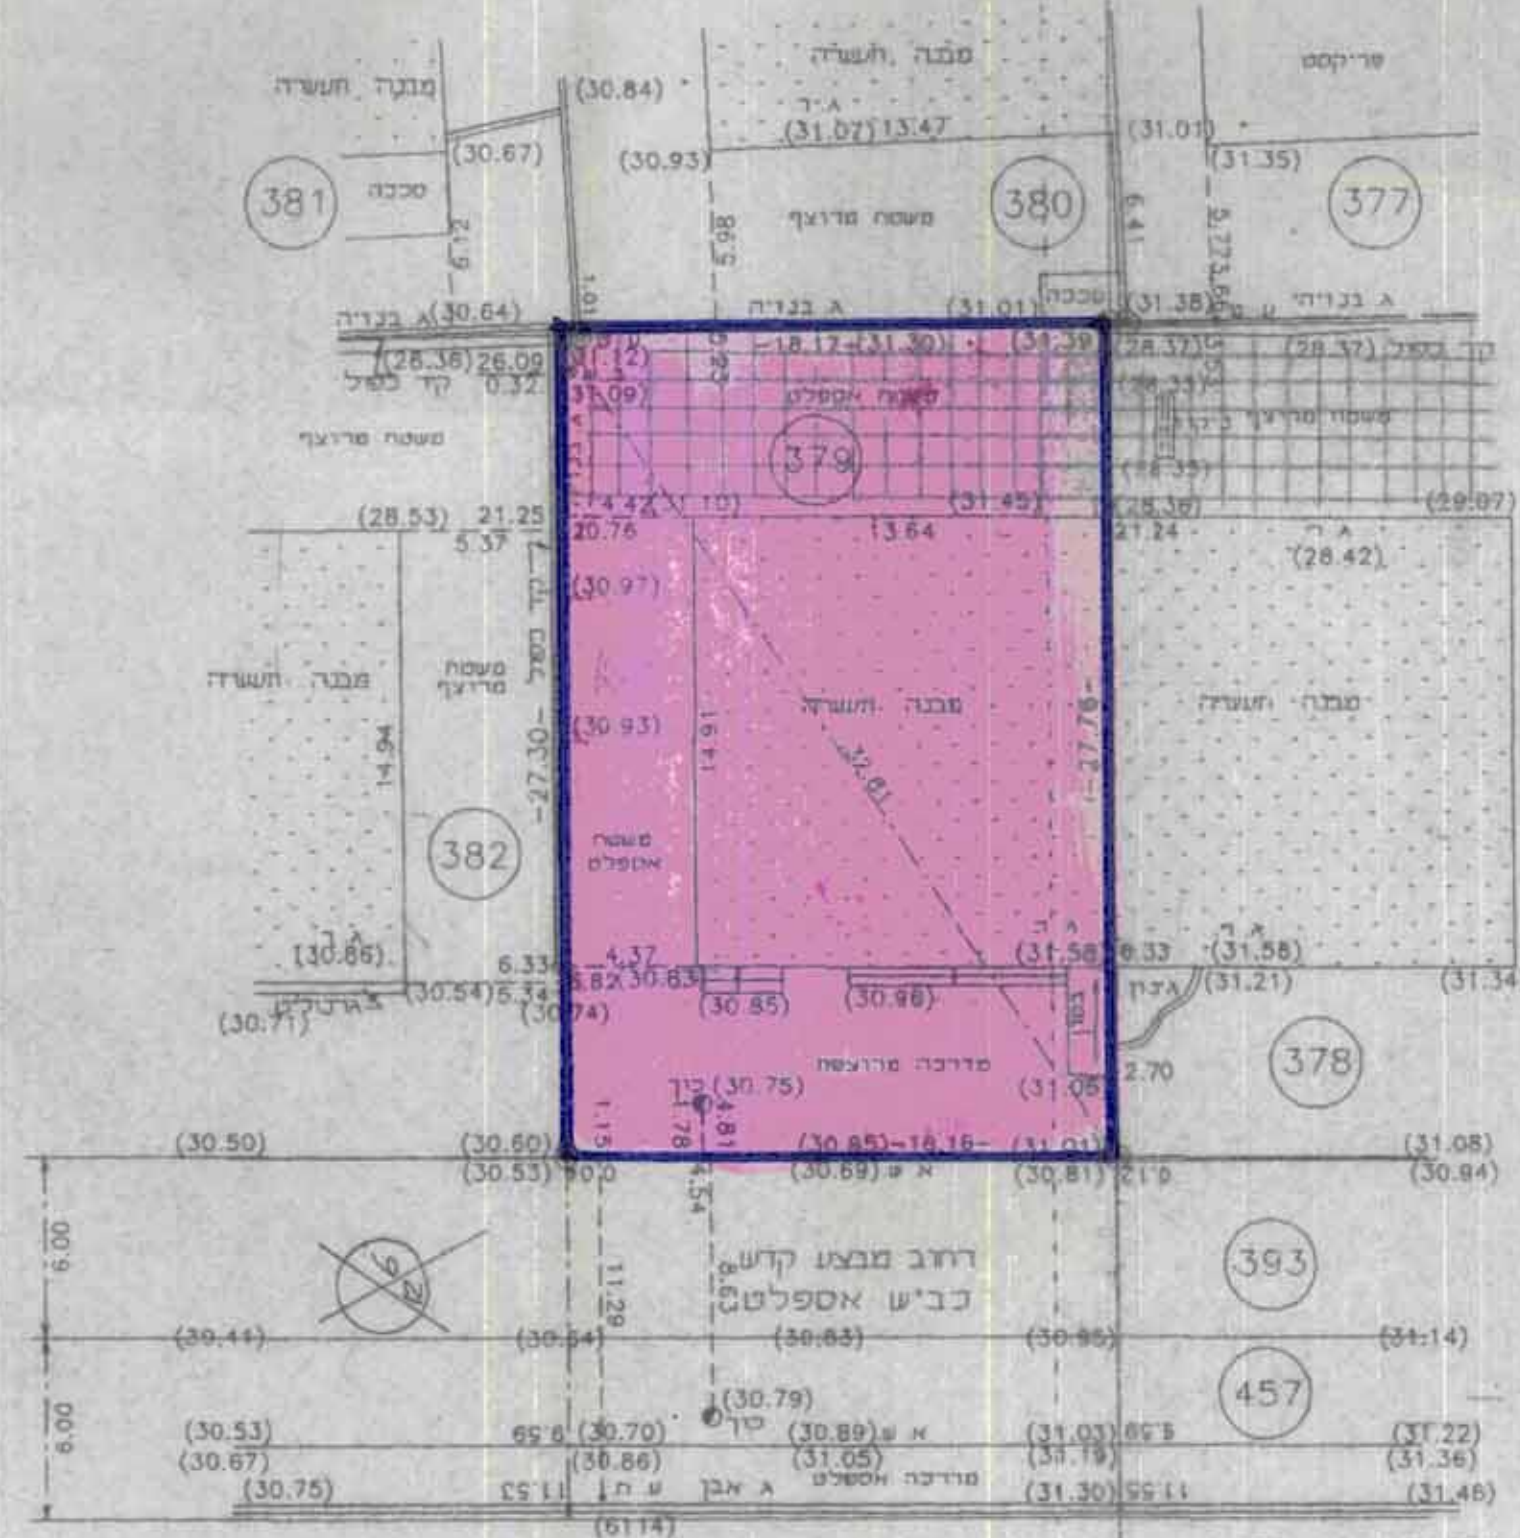

לא לצרכי רישום תאריך: 13.12.94

חן-ציון מליכאל מודד מוסמך רחוב אויסקין 4 פית טל: 9307291 9342136-03

# פתח תקוה

גוש: 6361

חלקה: 379

הוכן בשנות: אחים בובליל

השטח: 0.501 דמ

# מרחב תכנון מקומי - פתח תקוה

תוכנית שינוי מתאר פת/מק 17/1213

שינוי תוכנית מתאר פת/2000, פת/1213/32

תיק בנין 6774

מחוז: המרכז

נפה: פתח תקוה

עיר: פתח תקוה

גוש: 6361

חלקה: 379

בעלי הקרקע: בובליל ויטוריו ושאל רחי תמר 5 קיראן

יום התוכנית: הועדה המקומית לתכנון ובנייה פתח תקוה. ובובליל ויטוריו ושאל רחי נורדאו 16 רמת-גן טל: 6732787 (עופרה)

עורך התוכנית: ז. שני, מסי רשיון 14231, רחי העלייה השנייה 2 פית טל: 9347456.

שטח התוכנית: 0.501 דונם.



מקרא:

גבולות התוכנית:

אזור תעשייה ומלאכה:

תוספת מוצעת:

חנייה פרטית:

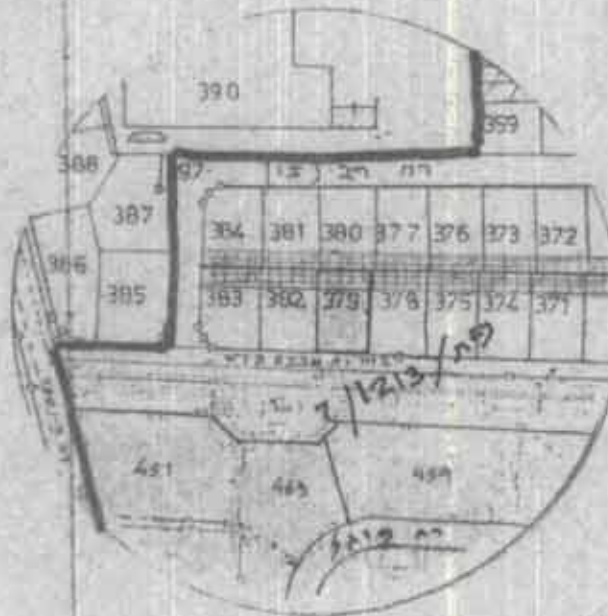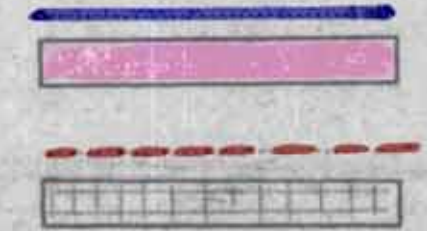

הערות:

1. הגבהים קשורים לנק 64 על עירית פית
2. הגבהים רשומים בסוגרים

עורך התוכנית:

אישור: 13.12.94  
מחוז: בנין  
רחי העלייה השנייה 2 פית  
טל. פקס: 9347456

בובליל ויטוריו

ציון מליכאל

תאריך: 1.1.95, 22.8.95