


24

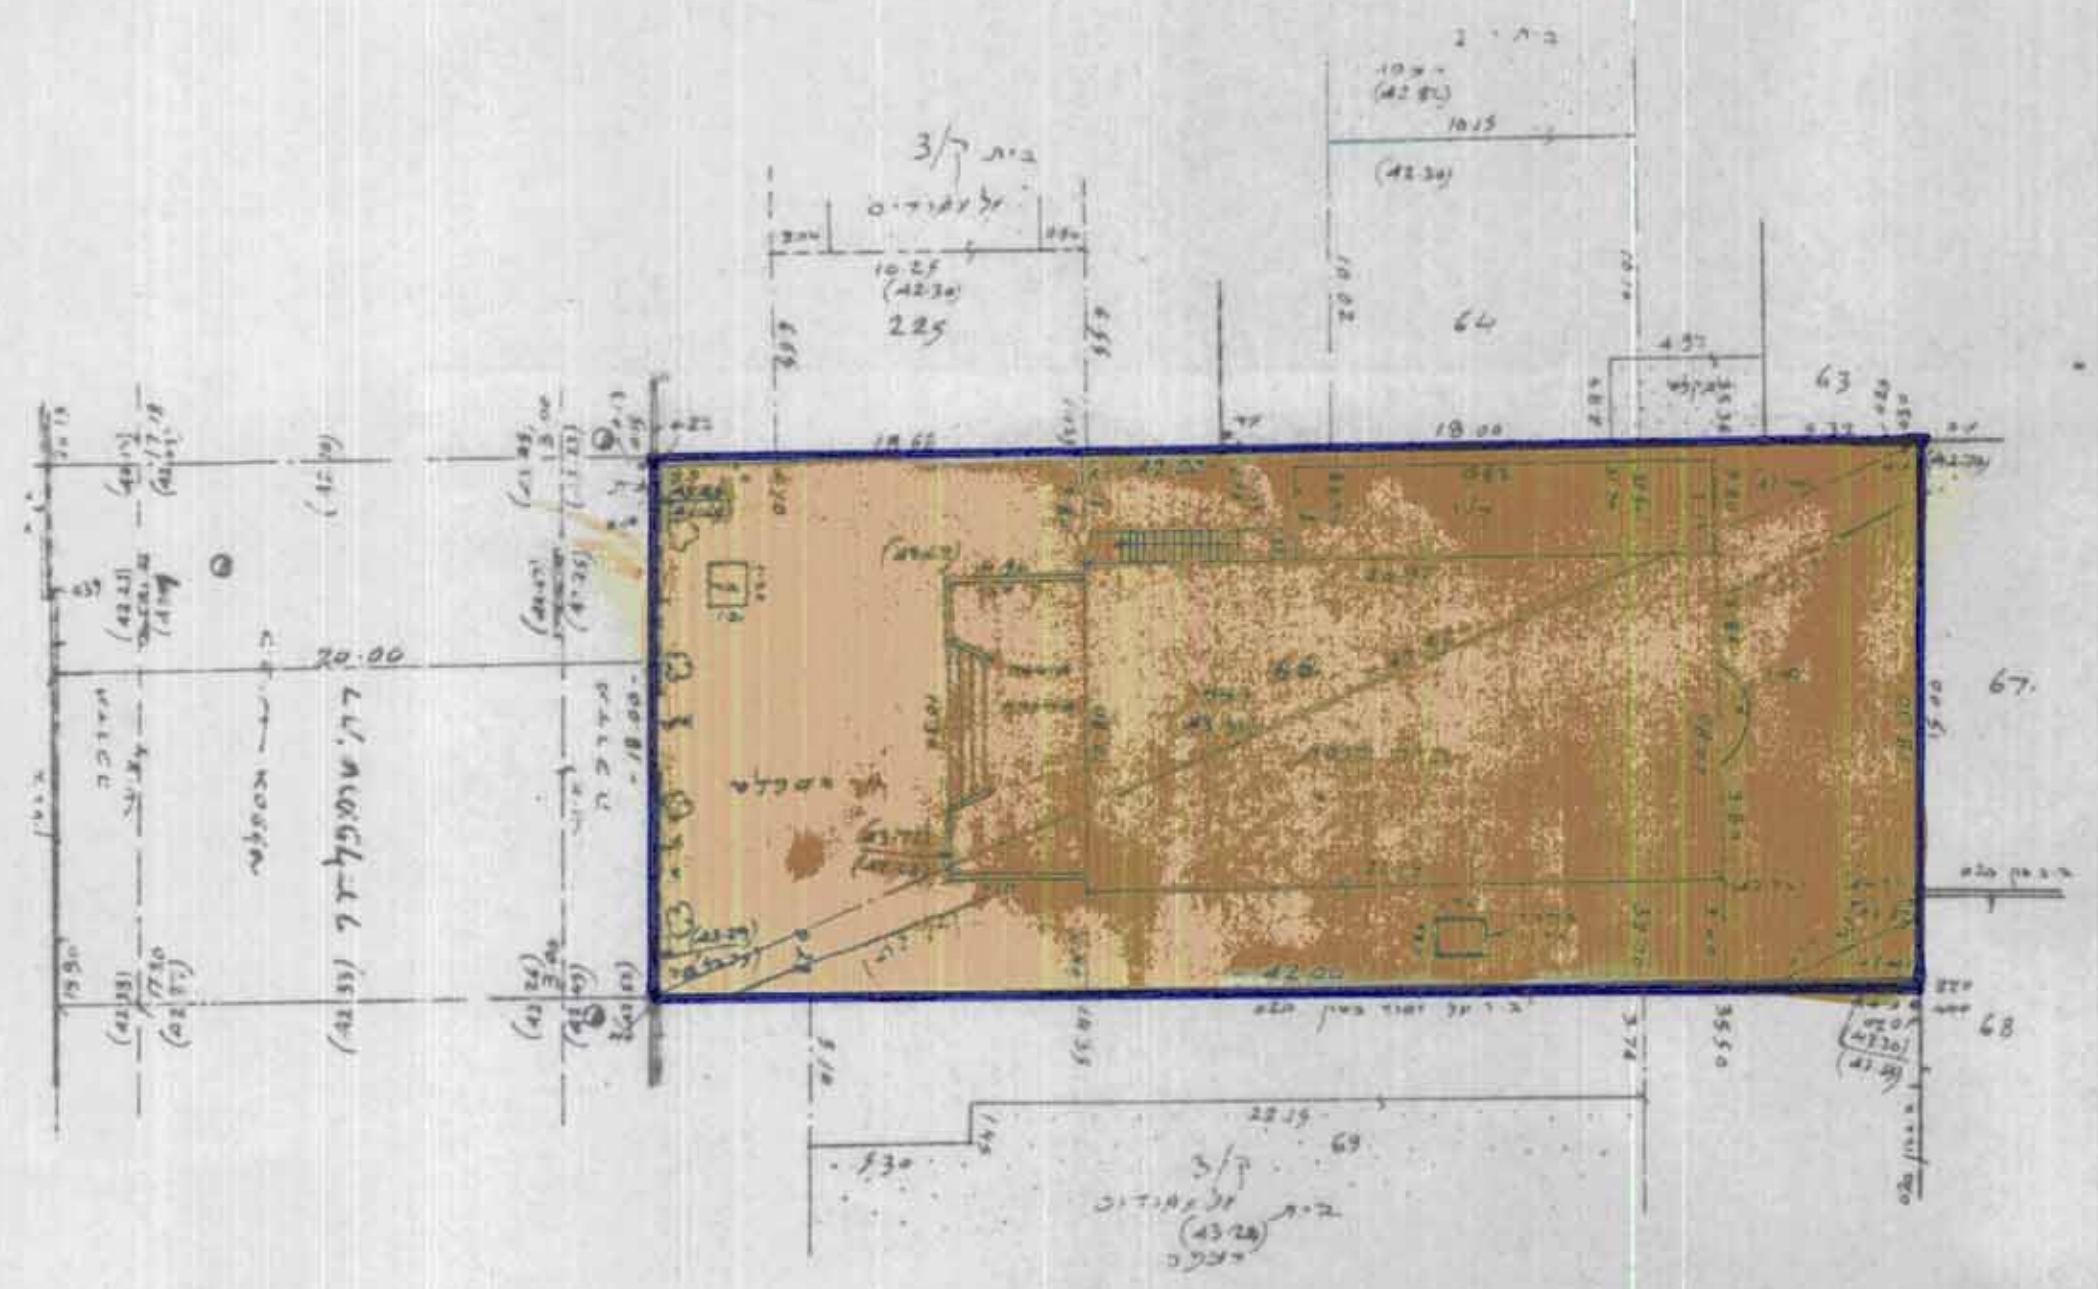


מכה שופיגרפית
ק"מ 1:250
מצב קיים



לא חל שינוי בתכנית
מס' 10.2.92
מס' 30.9.88
מס' 352
מס' 9340068
גבאי דוד מרדכי מוסמך רח' ברנדה 3 פ"ת

מכה שופיגרפית
ק"מ 1:250
מצב מוצע

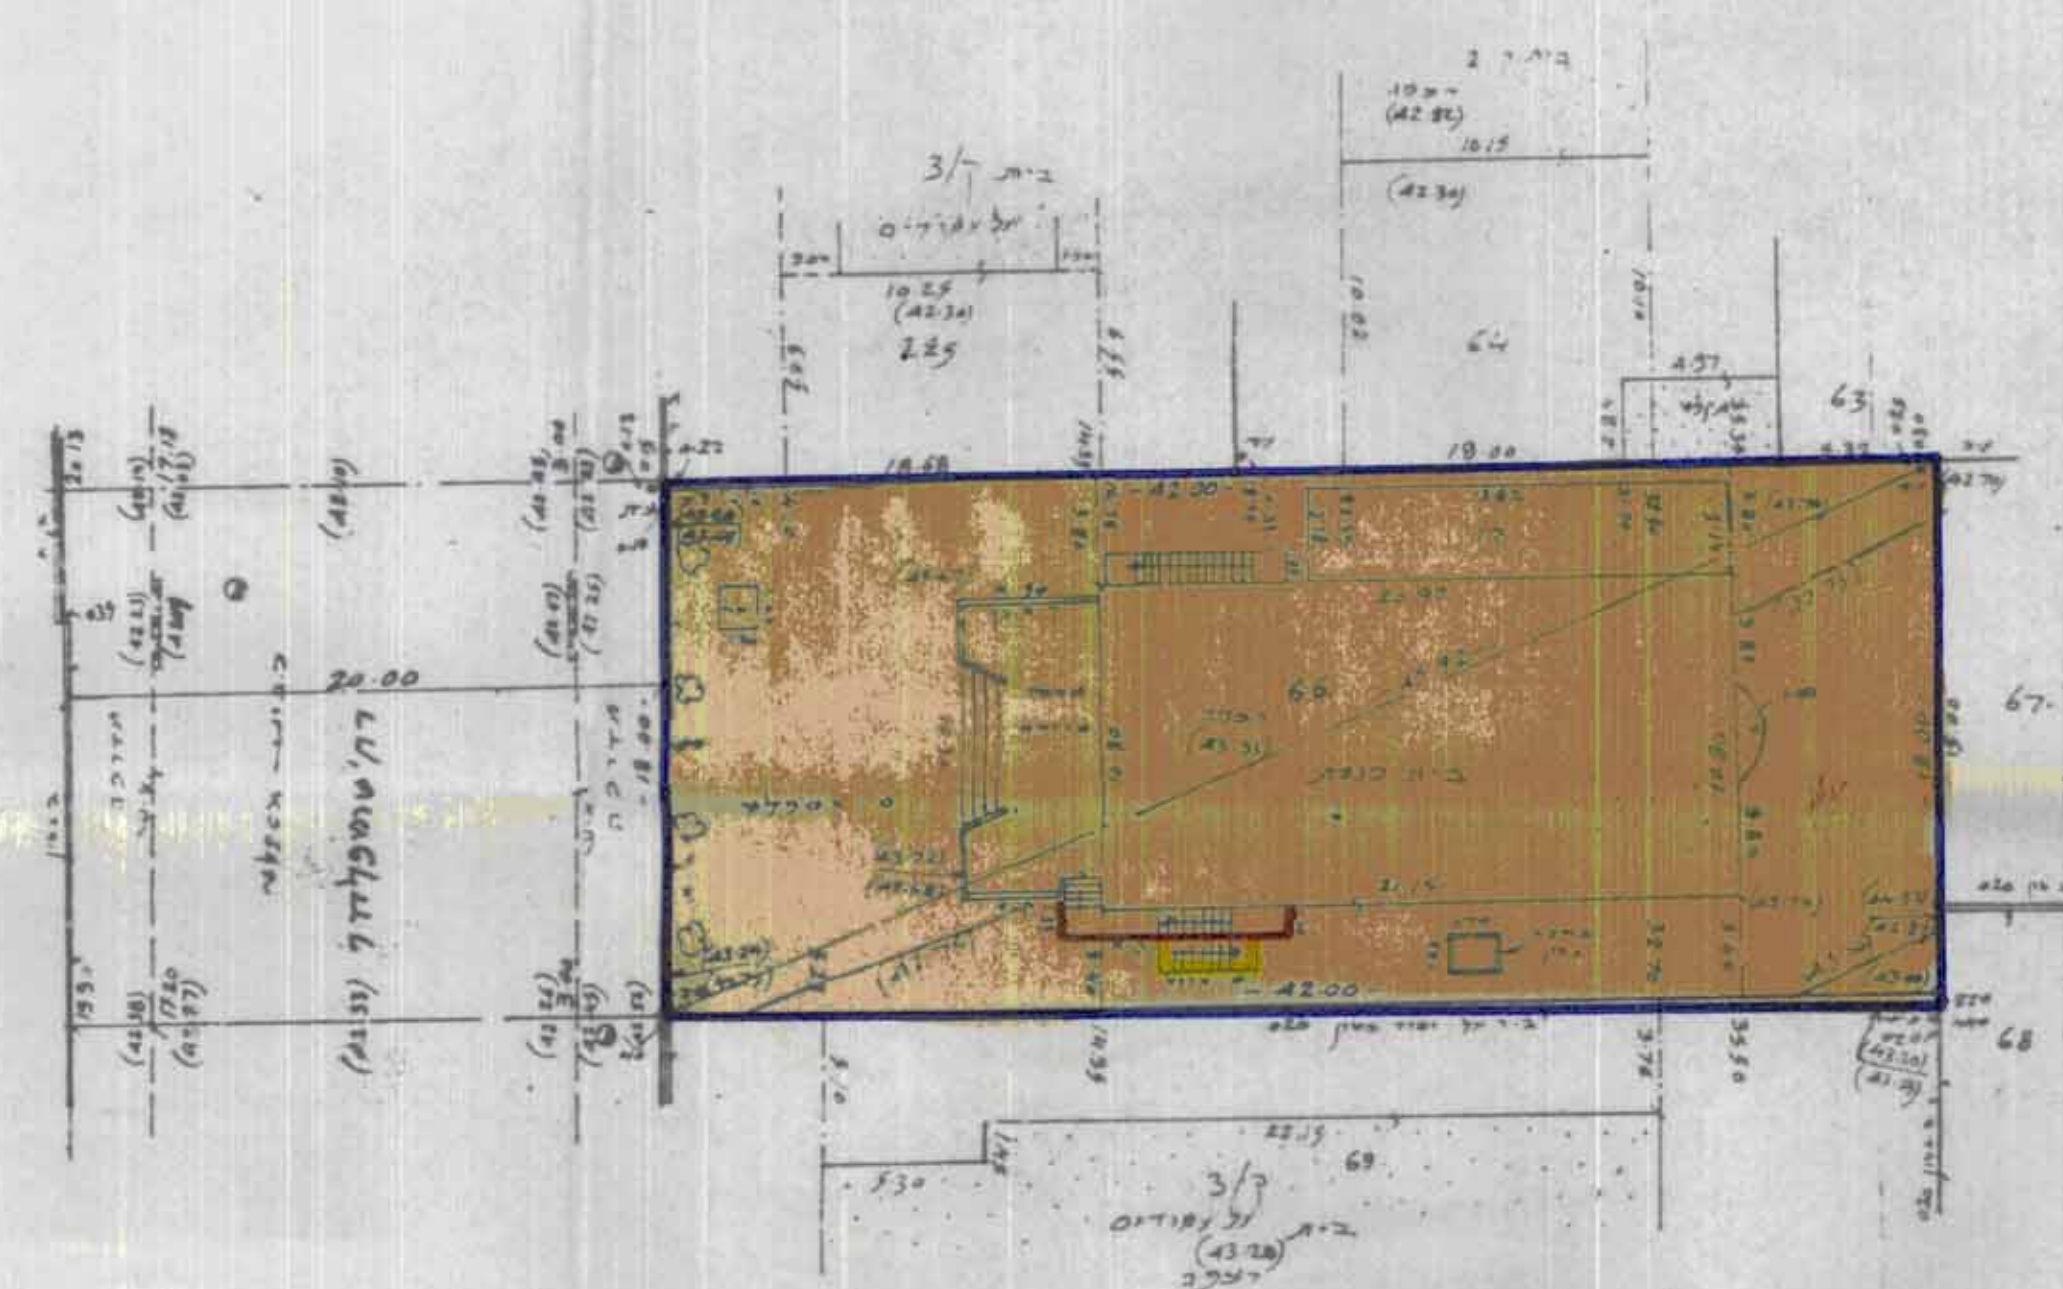

לא חל שינוי בתכנית
מס' 10.2.92
מס' 30.9.88
מס' 352
מס' 9340068
גבאי דוד מרדכי מוסמך רח' ברנדה 3 פ"ת

מרחב תכנון פתח-תקוה מחוז המרכז

תכנית שינוי מתאר מס' פ"ת 54/1230
שינוי לתכנית מתאר פ"ת/2000, ופ"ת 1230

עיר: פתח-תקוה

גוש: 6394

חלקה/ת: 66

יוזם התכנית: ישיבת "אור ישראל" פ"ת
בעלי הקרקע: ישיבת אור ישראל רח' הרב צ"מ 3-5 פ"ת
המתכנן: היכל מאירי


שטח התכנית: 756 מ"ר

קצ"מ: 1:250

תאריך: 12.2.96

מקרא

- גבול תכנית
- דרך קיימת
- שטח לבנין צבורי
- תוספת לבניה
- בנין להריסה

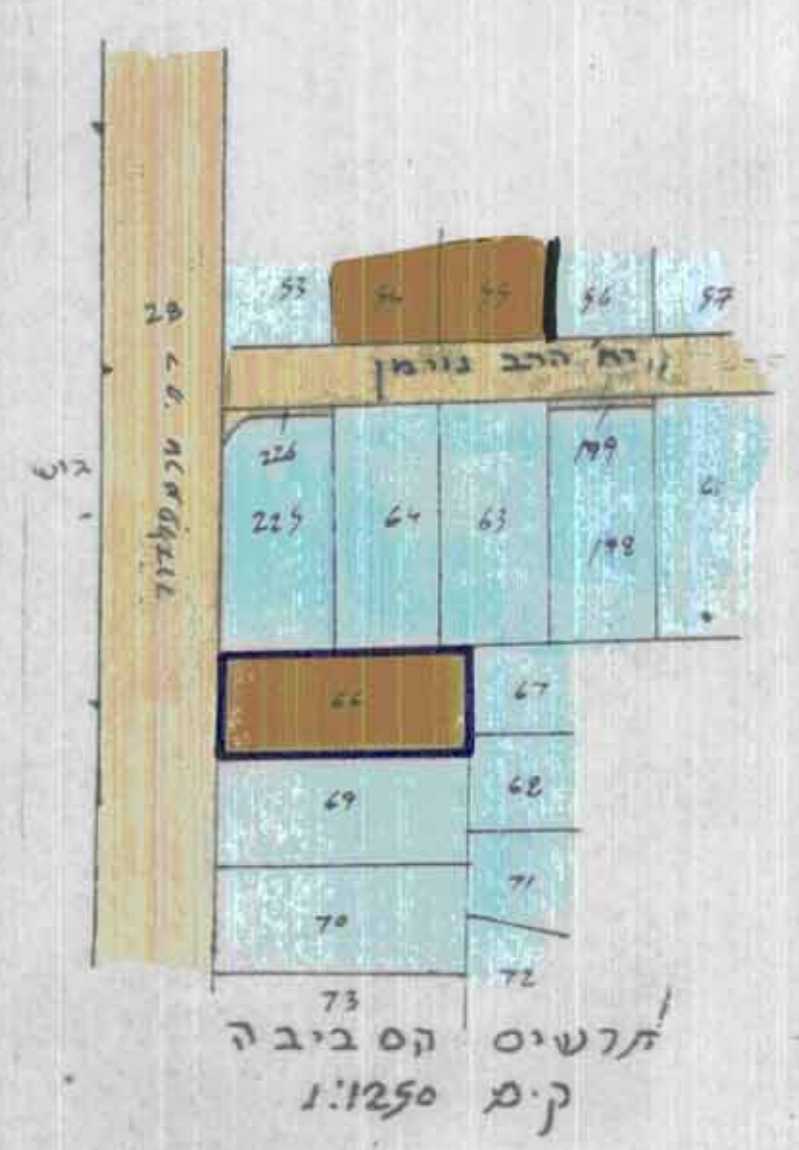

תרשים סכימה כללי

