


תוכנית קומת קרקע  
סקala 1/250  
1/000/1/200/1/500/1/1000

מספר	שטח (מ"ר)
11	10
10	11

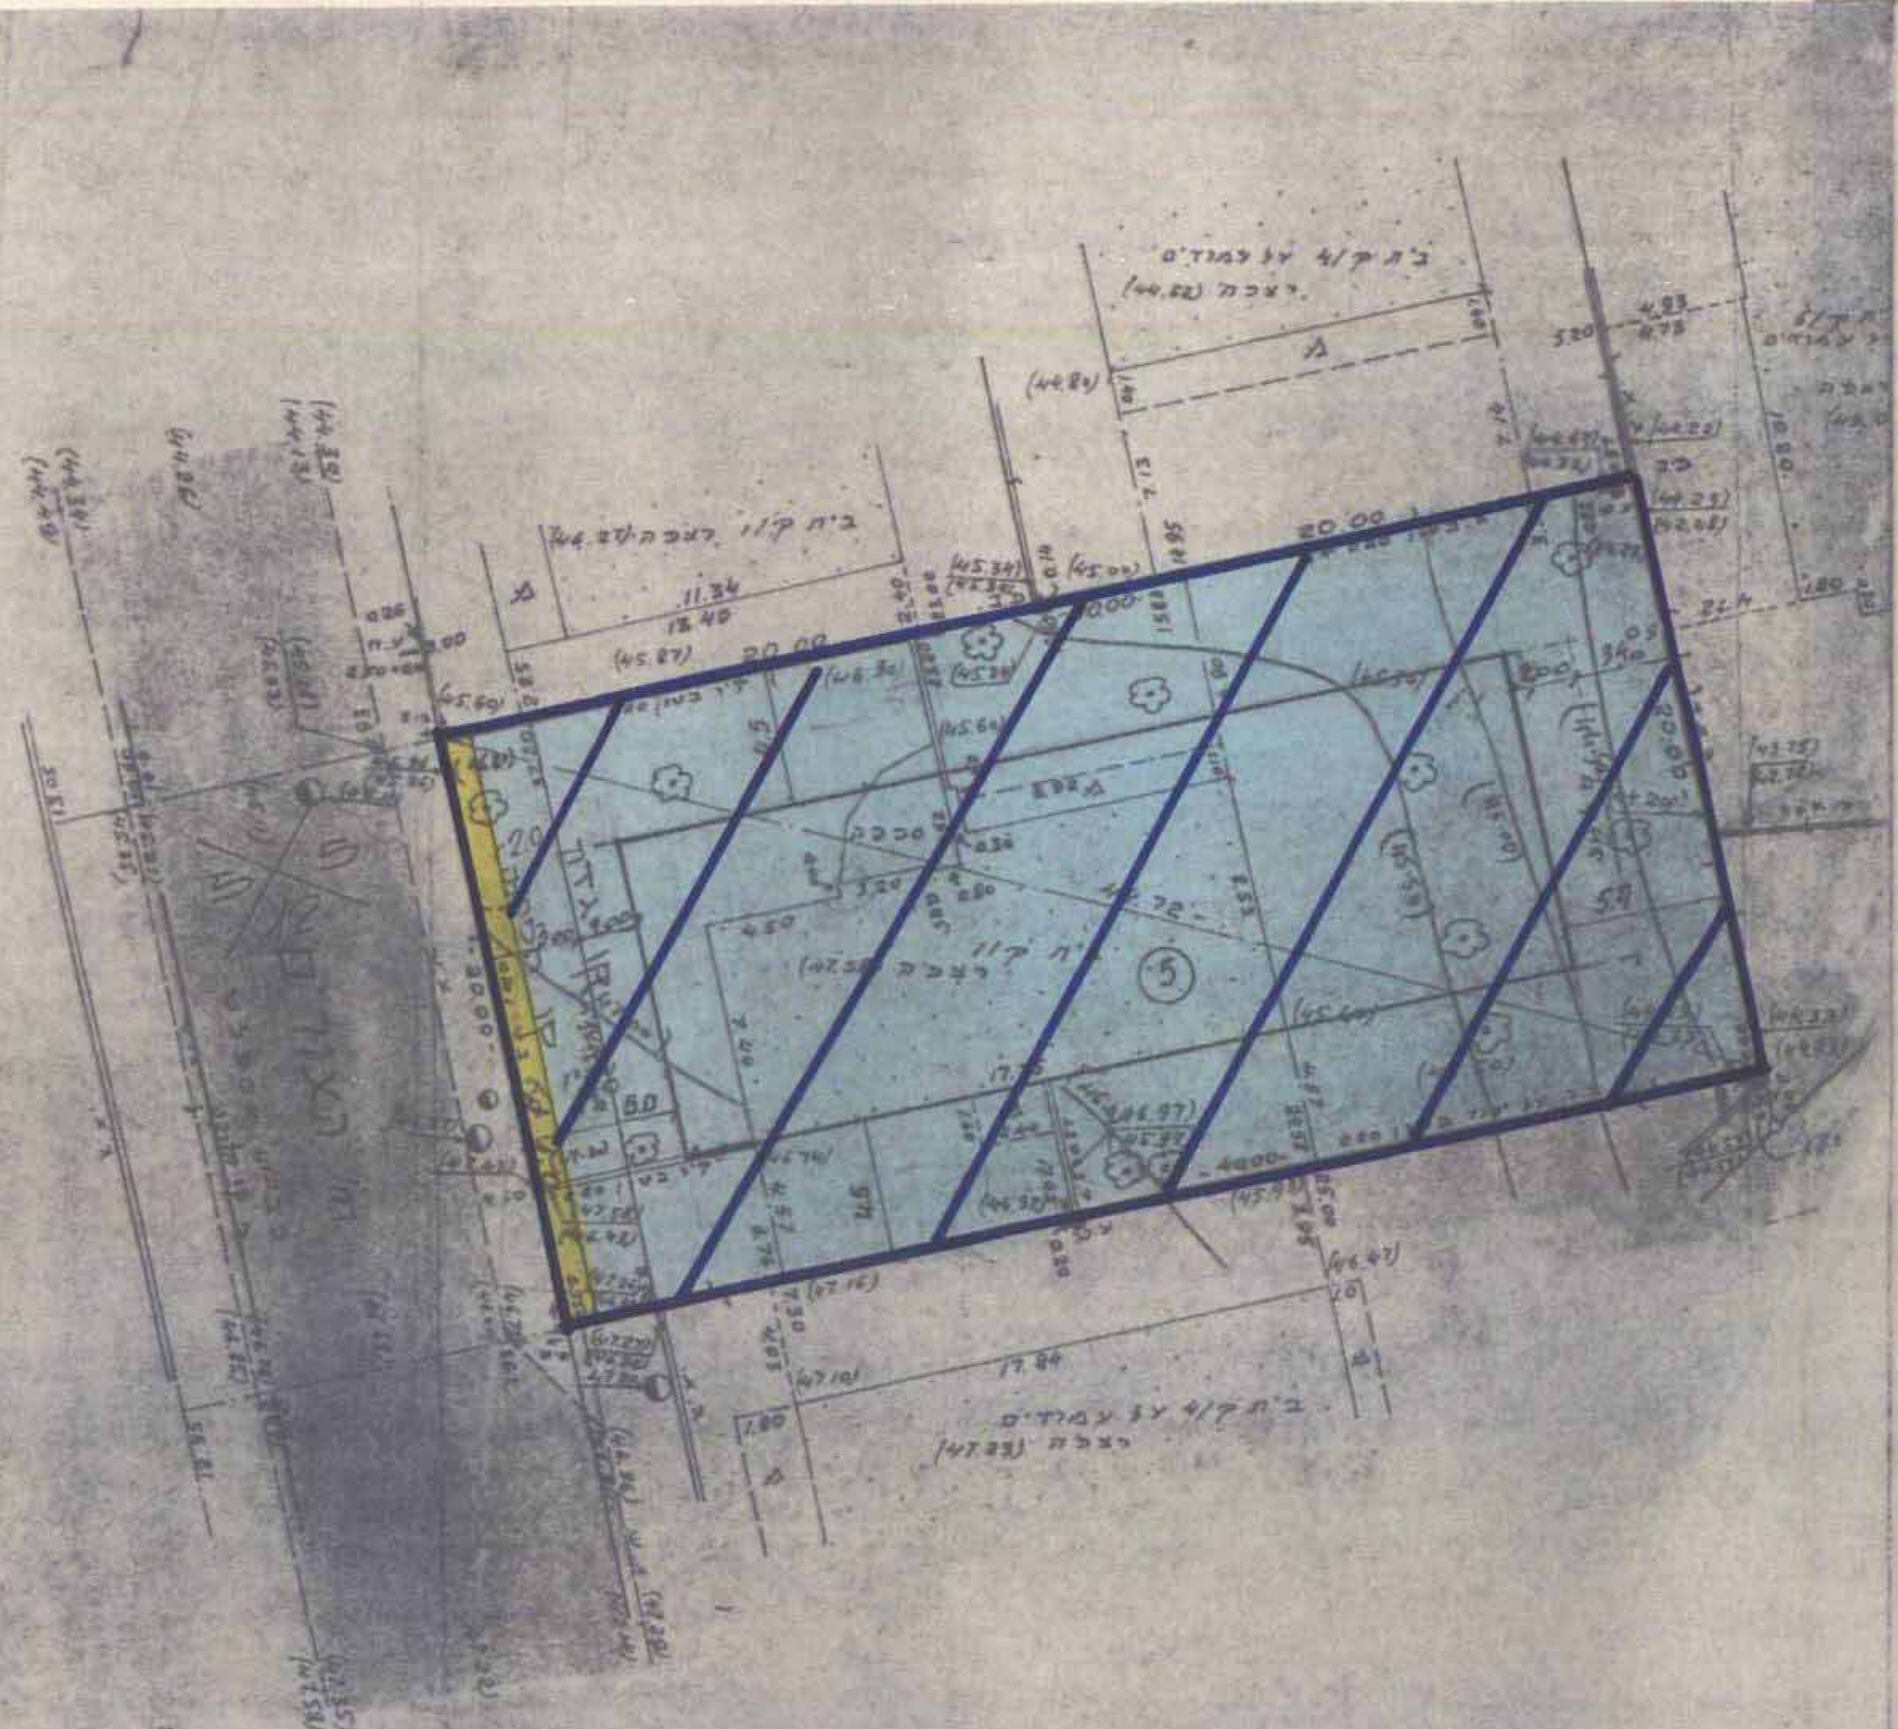


מצב מוצע  
1:250

לצ לצרכי רישום

תאריך: 10.10.1995  
מספר רישום: 352  
מספר תוכנית: 9340068

גבא דוד אודד מוסמך רמי ברנדה 3

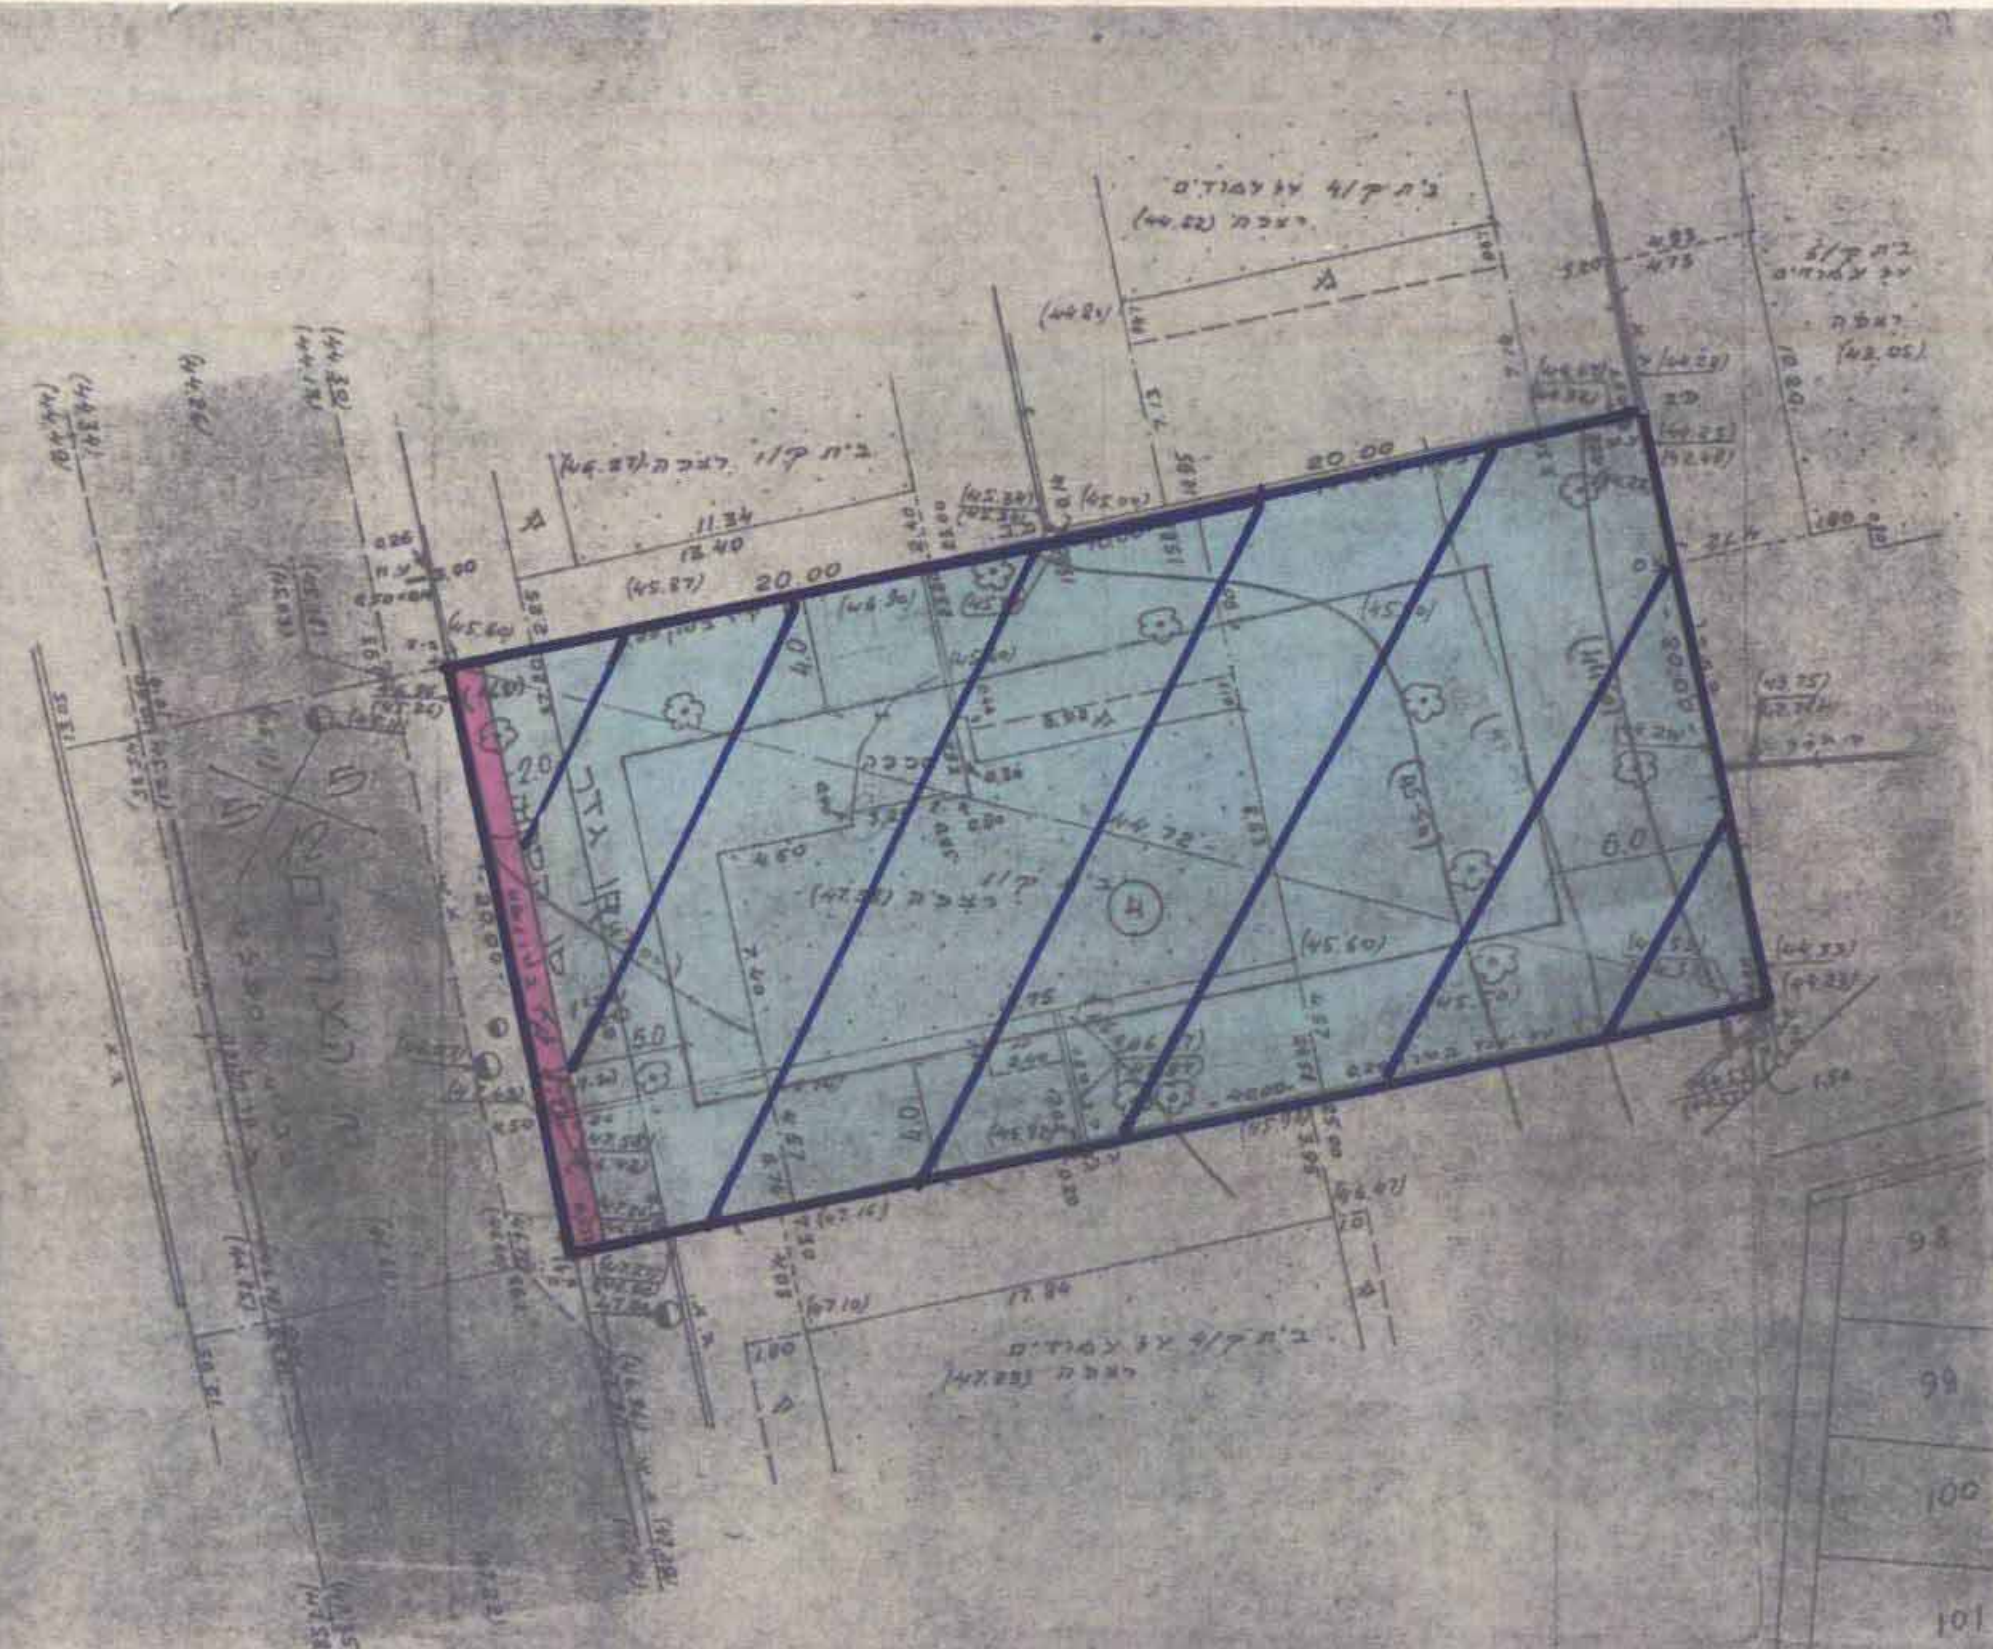

מצב קיים  
1:250

לצ לצרכי רישום

תאריך: 10.10.1995  
מספר רישום: 352  
מספר תוכנית: 9340068

גבא דוד אודד מוסמך רמי ברנדה 3 פ"ד

טבלת שטחים

מספר מוצע	מספר קיים	מספר יחידות
776	776	1-1
20	20	קומות/קומות
796	796	סך הכל

תרשים הסביבה  
ק.ג. 1:1250



מחוז מרכז  
מרחב תכנון מקומי פתח-תקווה  
תכנית מפורטת פ"ת/ מק 1236/21  
שינוי לתכנית מתאר פ"ת/ 2000 ולפ"ת/ 1236

- עיר: פתח-תקווה
- גוש: 6373
- חלקה: 91
- שטח התכנית: 0.796 ד'
- יזום התכנית: קצוב גד (ח. דגל ראובן פ"ת)
- בעלי השקעה: קצוב גד (ח. דגל ראובן פ"ת)
- עורך התוכנית: אהדיבל ד. גולדווס (ח. בן צבי 10 פ"ת)
- מס. 9327029 נקט. 9327124

- מקרא:
- גבול התכנית
  - איזור מגורים ב-1
  - דרך מוצעת
  - דרך קיימת
  - מס. הקומות
  - מספר הדרך
  - קו בנין
  - רוחב הדרך
  - חתימות:

דוד אודד  
אדריכל ציבורי  
מס' רישום: 47516

ועדה מקומית (מחוז מרכז)  
אישור תכנית מס' 36  
תאריך: 10.10.1995

מס' תוכנית: 9340068  
מס' רישום: 352  
מס' תוכנית: 9340068